


---

# 障害者生活介護事業所建築工事 実施設計書

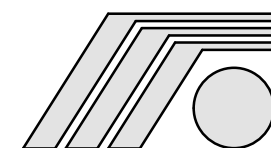

(株)新 日 本 設 計

工事区分表

| 項目                         |                                           | A | E | M | EV |  | 備考                                       | 項目                                  |                       | A     | E | M | EV |  | 備考 | 項目        |                    | A               | E       | M | EV |   | 備考 | 項目     |         | A | E | M | EV |  | 備考 |                       |  |  |     |  |  |     |
|----------------------------|-------------------------------------------|---|---|---|----|--|------------------------------------------|-------------------------------------|-----------------------|-------|---|---|----|--|----|-----------|--------------------|-----------------|---------|---|----|---|----|--------|---------|---|---|---|----|--|----|-----------------------|--|--|-----|--|--|-----|
| 躯体関係                       |                                           |   |   |   |    |  |                                          | 仕上げ関係                               |                       |       |   |   |    |  |    | 屋外排水設備・外構 |                    |                 |         |   |    |   |    | 電気配線配管 |         |   |   |   |    |  |    |                       |  |  |     |  |  |     |
| 1. R C造（梁・壁・床）<br>の貫通孔・開口部 | 貫通スリーブ材及び取付け                              | ○ | ○ | ○ | ○  |  |                                          | 1. 経鉄天井・壁下地                         | 補強を要するボードの切り込み及び下地の補強 | ○     |   |   |    |  |    |           | 1. 雨水              | 屋外雨水排水設備（U字溝）   |         |   | ○  |   |    |        |         |   |   |   |    |  |    | 機器付属の制御盤以降の配管配線（接地線共） |  |  | ○   |  |  | 2次割 |
|                            | 補強を要する型枠材及び取付け                            | ○ |   |   |    |  |                                          |                                     | 補強を要しないボードの切り込み       |       | ○ | ○ |    |  |    |           |                    |                 | 桟及び桟蓋   |   |    | ○ |    |        |         |   |   |   |    |  |    |                       |  |  | 1次割 |  |  |     |
|                            | 補強を要しない型枠材及び取付け                           | ○ | ○ | ○ | ○  |  |                                          |                                     | 開口部の墨出し               |       | ○ | ○ |    |  |    |           |                    |                 | 雨水再利用設備 |   |    |   |    |        |         |   |   |   |    |  |    |                       |  |  |     |  |  |     |
|                            | 貫通孔・開口部の墨出し                               | ○ | ○ | ○ | ○  |  |                                          
|                            | 貫通孔・開口部の補強                                | ○ |   |   |    |  |                                          | 2. 既製間仕切り                           | 切り込み及び補強              | ○     |   |   |    |  |    |           | 2. 雑排水・汚水          | 屋外雑排水及び屋外汚水排水設備 |         |   | ○  |   |    |        |         |   |   |   |    |  |    |                       |  |  |     |  |  |     |
|                            | スリーブ・型枠の穴埋め                               | ○ | ○ | ○ | ○  |  | 防火区画、防災区画                                |                                     | 位置ボックス                | ○     |   |   |    |  |    |           |                    |                 | 桟及び桟蓋   |   |    | ○ |    |        |         |   |   |   |    |  |    |                       |  |  |     |  |  |     |
| |
| 2. S・SRC造・<br>梁貫通口         | S・SRC造貫通鋼管スリーブ・補強                         | ○ |   |   |    |  |                                          | 3. 吊ボルト及び<br>インサート                  | 設備機器・器具・配管・配線・ダクト用    |       | ○ | ○ |    |  |    |           | 3. 植栽              | 植栽及び客土          | ○       |   |    |   |    |        |         |   |   |   |    |  |    |                       |  |  |     |  |  |     |
|                            | 使用されたスリーブの穴埋め                             | ○ | ○ | ○ | ○  |  | 防火区画、防災区画                                |                                     |                       | 外壁ガラリ | ○ |   |    
|                            | 予備スリーブの穴埋め                                | ○ | ○ | ○ | ○  |  | 防火区画、防災区画                                |                                     | ウェザーカバー・ベンドキャップ       |       |   | ○ |    |  
|                            |                                           |   |   |   |    |  |                                          |                                     | 換気扇                   |       |   | ○ |    |  
| 3. 設備機器の基礎                 | 建築設計図に記入のあるもの                             | ○ |   |   |    |  |                                          | 5. 湯沸室廻り                            | 流し台・吊戸棚・水切り棚・コンロ台     | ○     |   |   |    |  |    |           | 4. ユニット形浄化槽の<br>躯体 | ビット形の躯体及び砂充てん   | ○       |   |    |   |    |        | 浄化槽本体はM |   |   |   |    |  |    |                       |  |  |     |  |  |     |
|                            | 室内の基礎（建築設計図に記入のないもの）                      |   | ○ | ○ |    |  |                                          |                                     | フード（標準詳細図のもの）         | ○     |   |   |    |  |    | その他はM     |                    |                 
|                            | 室外・屋上の基礎                                  | ○ |   |   |    |  |                                          |                                     | 流し台の排水トラップ            |       |   
|                            | 屋上の基礎で押さえコンにアンカーしない軽微な<br>もの（配管架台類）       |   | ○ | ○ |    |  |                                          | 6. 浴室廻り                             | ユニットバス・シャワーユニット       |       |   | ○ |    |  
|                            | 機器取付け用アンカー・架台                             |   | ○ | ○ |    |  |                                          |                                     | 既製浴槽（蓋を含む）            | ○     |   |   |    |  |    |           | 5. その他             | 駐車場ガソリントラップ     |         |   
|                            | 屋内受水タンク用の基礎                               | ○ |   |   |    |  |                                          |                                     | 浴室及び便所の床排水金物          |       |   | ○ |    |  
| |
| |
| 4. 昇降機関連                   | 昇降路・機械室の躯体                                | ○ |   |   |    |  |                                          | 7. 便所廻り                             | 洗面カウンター               | ○     |   |   |    |  |    | 洗面器はM     |                    |                 
|                            | 機械室の床開口                                   | ○ |   |   |    |  |                                          |                                     | 鏡（規格寸法のみ）             |       |   | ○ |    |  
|                            | 機械室の床配管ビット・蓋                              | ○ |   |   |    |  |                                          |                                     | ユニット形衛生器具             |       |   | ○ |    |  
|                            | 機械室の上げ床コンクリート打設・仕上                        | ○ |   |   |    |  |                                          |                                     | 身障用手すり                | ○     |   |   
|                            | 巻上機周囲のチェッカープレート敷                          |   |   |   | ○  |  |                                          
|                            | 昇降路内ビット防水・集水桝・点検用タラップ                     | ○ |   |   |    |  |                                          | 8. 事務室廻り                            | ファンコイルカバー             |       |   
|                            | 各階出入口穴あけ・同補強                              | ○ |   |   |    |  |                                          |                                     | 家具組み込みの洗面器            |       |   
|                            | 出入口扉・三方枠                                  |   |   |   | ○  |  |                                          
|                            | 三方枠取付け・枠廻り埋戻し・同補強                         | ○ |   |   |    |  |                                          | 9. フリーアクセスフロア                       | コンセント                 |       |   | ○ |    |  
|                            | 昇降機がR C造の時、軌条・中間ビーム・ブラケ<br>ット他昇降路内の鉄製部材一式 |   |   |   |    |  |                                          |                                     | 床パネルの切り込み加工           | ○     |   |   
|                            | 機械室天井フック取付け                               | ○ |   |   
|                            | ホール押釦・インジケーター・鋼索などの壁開口                    | ○ |   |   |    |  |                                          | 10. その他                             | 2重ビット及びトレンチのマンホール蓋    | ○     |   |   
|                            | 機械室換気設備                                   |   |   |   | ○  |  |                                          |                                     | 機器搬入用フック・ビーム          | ○     |   |   
|                            | 昇降路がS造の時中層ビームブラケット受ピース                    | ○ |   |   |    |  |                                          |                                     | チェンブロック               |       |   | ○ | ○  |  |    
| E V機械室からインターホンまでの配線工事      |                                           | ○ |   |   |    |  | 化粧マンホール上蓋の表面仕上げ                          |                                     | ○                     |       |   
| E V機械室からインターホンまでの配管工事      |                                           | ○ |   |   |    |  | 点検口（天井・床下）                               |                                     | ○                     |       |   
|                            |                                           |   |   |   |    |  | 排煙口等の天井仕上材の取付け                           |                                     | ○                     |       |   
|                            |                                           |   |   |   |    |  | 自動閉鎖装置を取付ける防火戸の切り込み補強<br>及びドアチェック、フロアヒンジ |                                     | ○                     |       |   
| 5. その他                     | トラフ・ビット類（蓋を含む）                            | ○ |   |   |    |  |                                          | 消火器B O X設置工事                        | ○                     |       |   
|                            | 湧水・汚水ビット・R C造各種水槽                         | ○ |   |   |    |  |                                          | 自動扉・電動シャッターへの電源供給                   |                       |       | ○ |   |    
|                            | 同上用防水・マンホール・タラップ一式                        | ○ |   |   |    |  |                                          | 自動扉・電動シャッターから付属のスイッチ・<br>センサーへの配管工事 |                       |       | ○ |   |    
|                            | 避雷設備・同接地工事                                |   |   
|                            | A L C板の壁開口・補強                             |   |   
|                            | 厨房排水溝                                     | ○ |   |   
|                            | 厨房グリース阻集器                                 |   |   |   | ○  |  |                                          
|                            | オイルサービスタンの防油堤                             |   |   
|                            | 地下タンク清掃撤去処分                               |   |   
|                            | 地下オイルタンクの根伐 埋戻し 躯体解体処分                    |   |   

|     |   |   |   |   |   |   |                                                                                       |                                                                                       |         |                |
|-----|---|---|---|---|---|---|---------------------------------------------------------------------------------------|---------------------------------------------------------------------------------------|---------|----------------|
| 備 考 | <div style="border: 1px solid black; padding: 5px; text-align: center;">  </div> | <div style="border: 1px solid black; padding: 5px;"> <p style="text-align: center;">〔株〕新日本設計</p> <p>一級建築士事務所登録（6）第1861号<br/>             一級建築士登録第171953号松崎峰夫<br/>             埼玉県越谷市脚折町3丁目28番13号 TEL 049(285)1411（代）</p> </div> | <div style="border: 1px solid black; padding: 5px; text-align: center;">             承認<br/>  </div> | <div style="border: 1px solid black; padding: 5px; text-align: center;">             調査<br/>  </div> | <div style="border: 1px solid black; padding: 5px; text-align: center;">             設計<br/>  </div> | <div style="border: 1px solid black; padding: 5px;">             設計年月日<br/>             H28.3           </div> | <div style="border: 1px solid black; padding: 5px;">             全 業           </div> | <div style="border: 1px solid black; padding: 5px;">             No.           </div> | 工 事 名   | 障害者生活介護事業所建築工事 |
|     |   |   |   |   |   |   |                                                                                       |                                                                                       | 図 面 名 称 | 工事区分表          |

Scale 1/Non





[illegible]


|                                            |                         |   |
|--------------------------------------------|-------------------------|---|
| 12<br>木<br>工<br>事                          | ① 木材の品質                 | 木材の工事現場納入時の含水率 ※A種 ・B種 (12.2.1)<br>※(12.2.1)による ・市販品<br>・保存処理木材を適用する箇所 ( )<br>○間伐材等 ・使用する (使用箇所)<br>間伐材等：間伐材、林地残材又は小径木であること<br>※(表12.2.3)による (表12.2.3)<br>・代用樹種を適用しない箇所 ( ) (12.2.2)   |
|                                            | ② 樹種                    |   |
|                                            | ③ 集材材                   | 種 別 施工箇所 樹種・規格・品質等 備 考<br>・構造用集材材 ※図示<br>・構造用単板層材 ※図示<br>○造作用集材材 ※図示<br>・化粧張り造作用集材材 ※図示<br>ホルムアルデヒドの放散量 ※規制対象外 ・第三種   |
|                                            | ④ 床板張り用合板及びその他の合板       | 種 別 施工箇所 厚さ (mm) 接着剤の種類・規格・品質等 防火処理 その他の処理<br>○普通合板 ラインナ 12 ※1種 ※図示 ・あり ○難燃処理<br>・構造用合板 ※図示 ・あり ○難燃処理<br>・天然木化粧合板 ※1種 ※図示 ・あり ・難燃処理<br>・特殊加工化粧合板 ※1種 ※図示 ・あり ・難燃処理<br>間伐材等：間伐材、合板・製材工場から発生する副材等の残材、林地残材又は小径木の体積比割合が10%以上であること、   |
| 13<br>屋<br>根<br>及<br>び<br>と<br>い<br>工<br>事 | 1 長尺金属板葺き               | 屋根葺き形式 長尺金属板の種類 板 厚 (mm)<br>・瓦葺き (心木なし) ※建築基準法55%アルミニウム-亜鉛合金めっき鋼板及び鋼板 ※0.4<br>・平葺き (CGLCCR-20-A2150)   |
|                                            | 2 折板葺き                  | 屋根葺き方法 ※図示 下葺材料 ※727mm×727mm×940<br>専門工事業者による製造者の指定業者とする。 (13.3.2) (13.3.3) (表13.2.1)<br>材 料 ※建築基準法55%アルミニウム-亜鉛合金めっき鋼板及び鋼板 板厚 (mm) ※0.6 ・0.8 (CGLCCR-20-A2150)<br>寸 法 山高 ( )mm 山のピッチ ( )mm (板厚 (mm) ・ )<br>形 式 ※重ね形 ※はげ締め形 ・かん合形<br>軒先戸板 ※有り ・無し<br>断 熱 材 ※有り (種別： 厚さ： mm) ・無し<br>断 火 性 能 ※30分耐火 ・無し<br>材 種 ※配管用鋼管 ○硬質ポリ塩化ビニル管 (13.5.2) (表13.5.1)<br>・付付硬質塩化ビニル発泡三層管 (RF-VP) ④<br>防露材のホルムアルデヒド放散量 ※規制対象外 ・第三種 (13.5.3) (表13.5.4)<br>鋼管製としての防露 ※有り (図示) ・無し   |
|                                            | ③ とい                    |   |
|                                            | ④ 金属鉄骨天井下地              | 種 別 施 工 箇 所<br>※H1程度 下記以外の見え残りを全て (ステンレスタラップは除く)<br>・No2 B程度<br>・鏡面仕上げ<br>・   |
| 14<br>金<br>属<br>工<br>事                     | 2 アルミニウム及びアルミニウム合金の表面処理 | 種 別 施 工 箇 所<br>・B-1種 (無着色)<br>・B-2 (・ブツツ系 ・ブツツ系 ・ブツツ系)   |
|                                            | 3 鉄の亜鉛めっき               | 表面処理方法 種 別 施 工 箇 所<br>・A種<br>・B種<br>・C種<br>・D種<br>・E種<br>・F種<br>溶融亜鉛めっき<br>電気亜鉛めっき   |
|                                            | ④ 軽量鉄骨天井下地              | 天井ふところ1.5m以上の場合 ※吊り钩の補強を行う<br>天井ふところ3.0m以上の場合 ※図示<br>耐震性を考慮した補強 ※図示<br>断熱の軒天及びび付天井等における耐風圧を考慮した補強 ※図示<br>スタッドの長さが5mを超える場合 ※図示   |
|                                            | ⑤ 軽量鉄骨下地                |   |
| 15<br>左<br>官<br>工<br>事                     | ① モルタル塗り材料              | 収水調整材 (15.2.2)<br>全面割合 (%) 収水性 (g) 接着強度 (N/mm2) 界面破壊率 (%)<br>表示値±1.0以内 30分間で1g以下 1.0以上 5.0以下<br>均質で有害と認められる異物の混入がないこと<br>防水剤 (防水モルタル塗りの混和剤) (JIS A 1404 による試験) (15.2.2)<br>混合割合 凝結時間 曲げ及び圧縮強度比 収水率 透水率<br>セメント重量 JIS R 5201の試験において 始発 1時間以内 終結 10時間以内 70%以上 95%以下 80%以下<br>膨張性のひび割れおよびそりがないこと JIS A 5201の試験<br>※ 下表以外は種仕表6.2.4及び種仕15.3.2による (15.3.1~2) (表6.2.4)<br>施 工 箇 所 平たんさ (mm) 備 考<br>OA3D7 (パネル構造) 縦面 1mにつき10以下   |
|                                            | ② 床コンクリートの直均し仕上げ        |   |
|                                            | 3 仕上塗材仕上げ               | 種 別 呼び名 仕上げの形状等<br>・薄付け仕上塗材<br>・可とう形外装塗材 S i<br>・外装塗材 E<br>・内装塗材 E<br>・可とう形外装塗材 E<br>・防水形外装塗材 E<br>・外装塗材 S<br>・内装塗材 C<br>・内装塗材 L<br>・内装塗材 S i<br>・内装塗材 W<br>・複層仕上塗材<br>・複層塗材 C E<br>・可とう形複層塗材 C E<br>・複層塗材 S i<br>・複層塗材 E<br>・複層塗材 R E<br>・複層塗材 R S<br>・防水形複層塗材 C E<br>・防水形複層塗材 E<br>・防水形複層塗材 R E<br>・防水形複層塗材 R S<br>・吹付用軽量塗材 砂壁状<br>・可とう用軽量塗材 平たん状<br>・軽量骨材仕上塗材<br>建物内部に使用するユリア樹脂等を用いた塗料のホルムアルデヒド放散量 ※規制対象外 ・第三種   |
|                                            | ④ 床板張り用合板及びその他の合板       | 種 別 施工箇所 厚さ (mm) 接着剤の種類・規格・品質等 防火処理 その他の処理<br>○普通合板 ラインナ 12 ※1種 ※図示 ・あり ○難燃処理<br>・構造用合板 ※図示 ・あり ○難燃処理<br>・天然木化粧合板 ※1種 ※図示 ・あり ・難燃処理<br>・特殊加工化粧合板 ※1種 ※図示 ・あり ・難燃処理<br>間伐材等：間伐材、合板・製材工場から発生する副材等の残材、林地残材又は小径木の体積比割合が10%以上であること、   |
| 16<br>建<br>具<br>工<br>事                     | 1 見本の製作等                | ・特殊な建具の取組 (建具符号： ) (16.1.4)<br>・適用あり (図示) (16.1.6)   |
|                                            | ② 防犯建物部品                |   |
|                                            | ③ アルミニウム製建具             | 外部に面する建具 (16.2.2) (16.2.4) (表16.2.1)<br>種 別 耐風圧性 気密性 水密性 枠見込み (mm) 施 工 箇 所<br>○A種 S-4 ※A-3 ※W-4 ※70 ※図示<br>・B種 S-5 ・ ・<br>・C種 S-6 A-4 W-5 100<br>表面処理 ※B-1種 ・B-2種 (※ブラウン系・ブラック・ステンカラー) (表14.2.1)<br>防音ドアセット ・防音サッシ ・適用する 遮音性の等級 ( )<br>断熱ドアセット ・断熱サッシ ・適用する 断熱性の等級 ( )<br>断熱ドアセット ・適用する 面内変形遮断性の等級 ( ) (表14.2.1)<br>扉内建具<br>表面処理 ※C-1種又はB-1種<br>・C-2種又はB-2種 (・ブツツ系 ・ブツツ系 ・ブツツ系)<br>防虫網<br>網の種類 ○ガラス繊維入り合成樹脂製<br>・ステンレス製 (SUS316)<br>・合成樹脂製<br>形 式 ※外部可動式 ・固定式<br>閉気気密型ドアセットの適用は建具表による (16.3.2) (表16.3.1)<br>耐風圧性の適用は建具表による<br>特定防火設備の戸 ○適用する<br>片開き、親子開き及び両開き戸の1枚の戸の有効開口幅が950mm又は有効高さが2,400mmを超える場合の鋼板製の厚さ ※図示 (16.3.4)<br>閉気気密型ドアセットの適用は建具表による (16.4.2)<br>片開き、親子開き及び両開き戸の1枚の戸の有効開口幅が950mm又は有効高さが2,400mmを超える場合の鋼板製の厚さ ※図示<br>閉気気密型の閉気気密型ドアセットの適用は建具表による (表16.5.1)<br>耐風圧性の適用は建具表による<br>施 工 箇所 鋼材の種類<br>扉外 ※SUS304又はSUS430J1L<br>扉内 ・SUS430 ・SUS304又はSUS430J1L<br>表面仕上げ ※H1仕上げ ・鏡面仕上げ (16.5.5)<br>曲げ加工 ※普通曲げ ・角出し曲げ (補強有り) (16.5.4)<br>特定防火設備の戸 ・適用する<br>建物内部の木製建具に使用する表面材及び接着材のホルムアルデヒドの放散量 (16.6.2)<br>※規制対象外 ・第三種<br>かまち戸の樹種 かまち ( ) 鐵板 ( ) (16.6.2)<br>ふすまの上張り ※新鳥の子程度又はビニル紙 (押入れ等の裏面は除く) (表16.6.3)<br>・鳥の子<br>・塗り紙・生地紙 (漆地) (表16.6.9)<br>・生地紙 (ウレタンリヤード塗装)<br>縁仕上<br>マスターキー ※作成する ・作成しない (16.7.4)<br>建具金物の種類 (表16.7.1)<br>種 別 品 質・規 格<br>モノロック<br>本締まり付きモノロック<br>シリング錠錠<br>シリング錠本締まり錠<br>ドアクローザー<br>棒錠錠<br>ピボットヒンジ<br>ヒンジクローザー<br>フロアヒンジ<br>モノロック<br>本締まり付きモノロック<br>シリング錠錠<br>シリング錠本締まり錠<br>ドアクローザー<br>棒錠錠<br>ピボットヒンジ<br>ヒンジクローザー<br>フロアヒンジ<br>・ホック仕様による<br>・ホック仕様による |
|                                            | ④ 木製建具                  |   |
|                                            | ⑤ 建具用金物                 |   |
| 17<br>カー<br>テン<br>ウ<br>ォ<br>ール<br>工<br>事   | ① 自動ドア開閉装置              | 開閉方法 センサの種類<br>※スライディングドア ・マトリックス ・電子マトリックス ・タッチスイッチ<br>・スイングドア ・光線スイッチ ・音波スイッチ ・ペダルスイッチ<br>・熱線スイッチ ・光電スイッチ ・押しボタンスイッチ<br>・凍結防止措置適用箇所 ( ※建具表による )<br>11 自閉式上吊り引戸装置<br>材料 ※SUS304アルミニウム製等 防錆性能を有するもの<br>・製造所標準仕様による<br>性能等 ※種仕表16.9.1による (16.9.2) (16.9.3)<br>・製造所標準仕様による<br>12 重量シャッター<br>シャッターの種類 (16.10.2)<br>・一般重量シャッター 耐風圧強度 ( ) N/m2<br>・外装用防風シャッター 耐風圧強度 ( ) N/m2<br>○屋内用防風シャッター<br>・屋内用防風シャッター<br>開閉機能 ※上部電動式 (手動併用) ・上部手動式 (16.10.2) (表16.10.1)<br>危害防止機構 ※障害物感知装置 (自動開閉型)<br>・シャッターの二段降下方式<br>一般重量シャッターのシャッターケース ※設ける ・設けない (16.10.2)<br>開閉形式 ※手動式 ○上部電動式 (手動併用) (16.11.2) (表16.11.1)<br>スラット 材質 ※JIS G3312 (塗装溶融亜鉛めっき鋼板及び鋼板) 又はJIS G3318 (塗装溶融亜鉛-5%アルミニウム合金めっき鋼板及び鋼板)<br>形状 ※インターロッキング形 ・オーバーラッピング形 (16.11.3)<br>ガイドレール等 ・鋼板製 ・ステンレス製 SUS304 (16.11.4)<br>耐風圧強度 ( )   |



| 18<br>塗装工事                             | ① 材料   | ※屋内の壁及び天井の塗装仕上げ材は、建築基準法に基づき指定又は認定を受けた(18.1.3)防火材料とする。<br><br>ユリア樹脂等を用いた塗料のホルムアルデヒドの放散量<br>※規制対象外<br>・第三種 | 7<br>フローリング張り | <div> <div>(19.5.2～19.5.7)(表19.5.1～表19.5.4)</div> <table> <tr> <th>種 別</th><th>樹 種</th><th>工 法</th><th>仕上塗装</th><th>477<sup>※</sup>放散量</th></tr> <tr> <td>※天然木化粧複合70<sup>※</sup>7<sup>※</sup></td><td>※なら</td><td>※釘どめ工法</td><td>※塗装品</td><td>※規制対象外</td></tr> <tr> <td>・単層フローリング</td><td>・ひのき</td><td>・C種</td><td>・無塗装品</td><td>・第三種</td></tr> <tr> <td>・</td><td>・</td><td>・</td><td>・</td><td></td></tr> <tr> <td>・</td><td>・</td><td>・</td><td>・</td><td></td></tr>
| 2 素地ごしらえ                               | 亜鉛めっき鋼面の素地ごしらえの種類(18.2.4)(表18.2.3)(表18.3.4)<br><br>種 別 施工部位及び塗料種別<br>A種 鋼製の建具及び、2液ポリウレタンエナメル塗り、常温乾燥形ふっ素樹脂エナメル塗りの場合<br>B種 A種、C種以外<br>C種 下塗りに変成エポキシ樹脂塗料を塗装する場合   |   |               
| 3 床用塗料塗り                               | 材 質 ウレタン樹脂系塗料(※標準色 ・ )<br>仕上処理 ※平滑仕上げ ・ 防滑仕上げ<br>塗 布 量 プライマリー塗りのうえ主剤2回塗りとし、総塗布量は0.5kg/㎡以上とする。   |   |               
| 4 防塵用塗料塗り                              | 材 質 水性アクリル系樹脂塗料(※標準色 ・ )<br>仕上処理 コーティング(ローラー刷毛塗り)<br>塗 布 量 主材2回塗りとし、総塗布量は0.25kg/㎡以上とする。   |   |               
| ⑤ 錆止めの塗料                               | 塗料種別(18.3.2)<br>鉄鋼面錆止めの塗料 EP-G以外 ※A種 鉛・クロムフリー錆止めペイント1種<br>EP-G ※B種<br>亜鉛めっき鋼面錆止めの塗料 EP-G以外 ※B種<br>EP-G ※C種   |   |               
| 6 耐候性塗料塗り                              | 鉄鋼面の上塗り等級(18.7.2)<br><table> <tr> <th>等 級</th><th>塗料種別</th></tr> <tr> <td>・1級</td><td>ふっ素樹脂塗料</td></tr> <tr> <td>・2級</td><td>アクリルシリコン樹脂塗料</td></tr> <tr> <td>・3級</td><td>ポリウレタン樹脂塗料</td></tr> </table><br>亜鉛めっき鋼面の上塗り等級(18.7.3)<br><table> <tr> <th>等 級</th><th>塗料種別</th></tr> <tr> <td>・1級</td><td>ふっ素樹脂塗料</td></tr> <tr> <td>・2級</td><td>アクリルシリコン樹脂塗料</td></tr> <tr> <td>・3級</td><td>ポリウレタン樹脂塗料</td></tr> </table><br>コンクリート面及び押出成形セメント板面の上塗り等級(18.7.4)<br><table> <tr> <th>等 級</th><th>塗料種別</th></tr> <tr> <td>・1級</td><td>ふっ素樹脂塗料</td></tr> <tr> <td>・2級</td><td>アクリルシリコン樹脂塗料</td></tr> <tr> <td>・3級</td><td>ポリウレタン樹脂塗料</td></tr>
| ① ビニルシート張り                             | (19.2.2)<br><table> <tr> <th>種 類</th><th>記 号</th><th>色 柄</th><th>厚さ(mm)</th></tr> <tr> <td>※発泡層のないもの</td><td>※FS(複層<sup>※</sup>2床3<sup>※</sup>床3<sup>※</sup>床4<sup>※</sup>床5<sup>※</sup>床999<sup>※</sup>床10</td></tr>



|     |         |   |                                                                                              |                                                                                              |                                                                                              |                |     |                |                      |
|-----|---------|---|----------------------------------------------------------------------------------------------|----------------------------------------------------------------------------------------------|----------------------------------------------------------------------------------------------|----------------|-----|----------------|----------------------|
| 備 考 | 整 理 番 号 |  <b>〔株〕新 日 本 設 計</b><br>一級建築士事務所登録（6）第1861号<br>一級建築士登録第171953号 松崎峰夫<br>埼玉県越谷市御折町3丁目28番13号 TEL 049(285)1411（代） | 承 認<br> | 調 査<br> | 設 計<br> | 設計年月日<br>H28.3 | 全 業 | No.<br>A - 0 6 | 工 事 名 障害者生活介護事業所建築工事 |
|     |         |   |                                                                                              |                                                                                              |                                                                                              |                |     |                | 図 面 名 称 特記仕様書 - 4    |



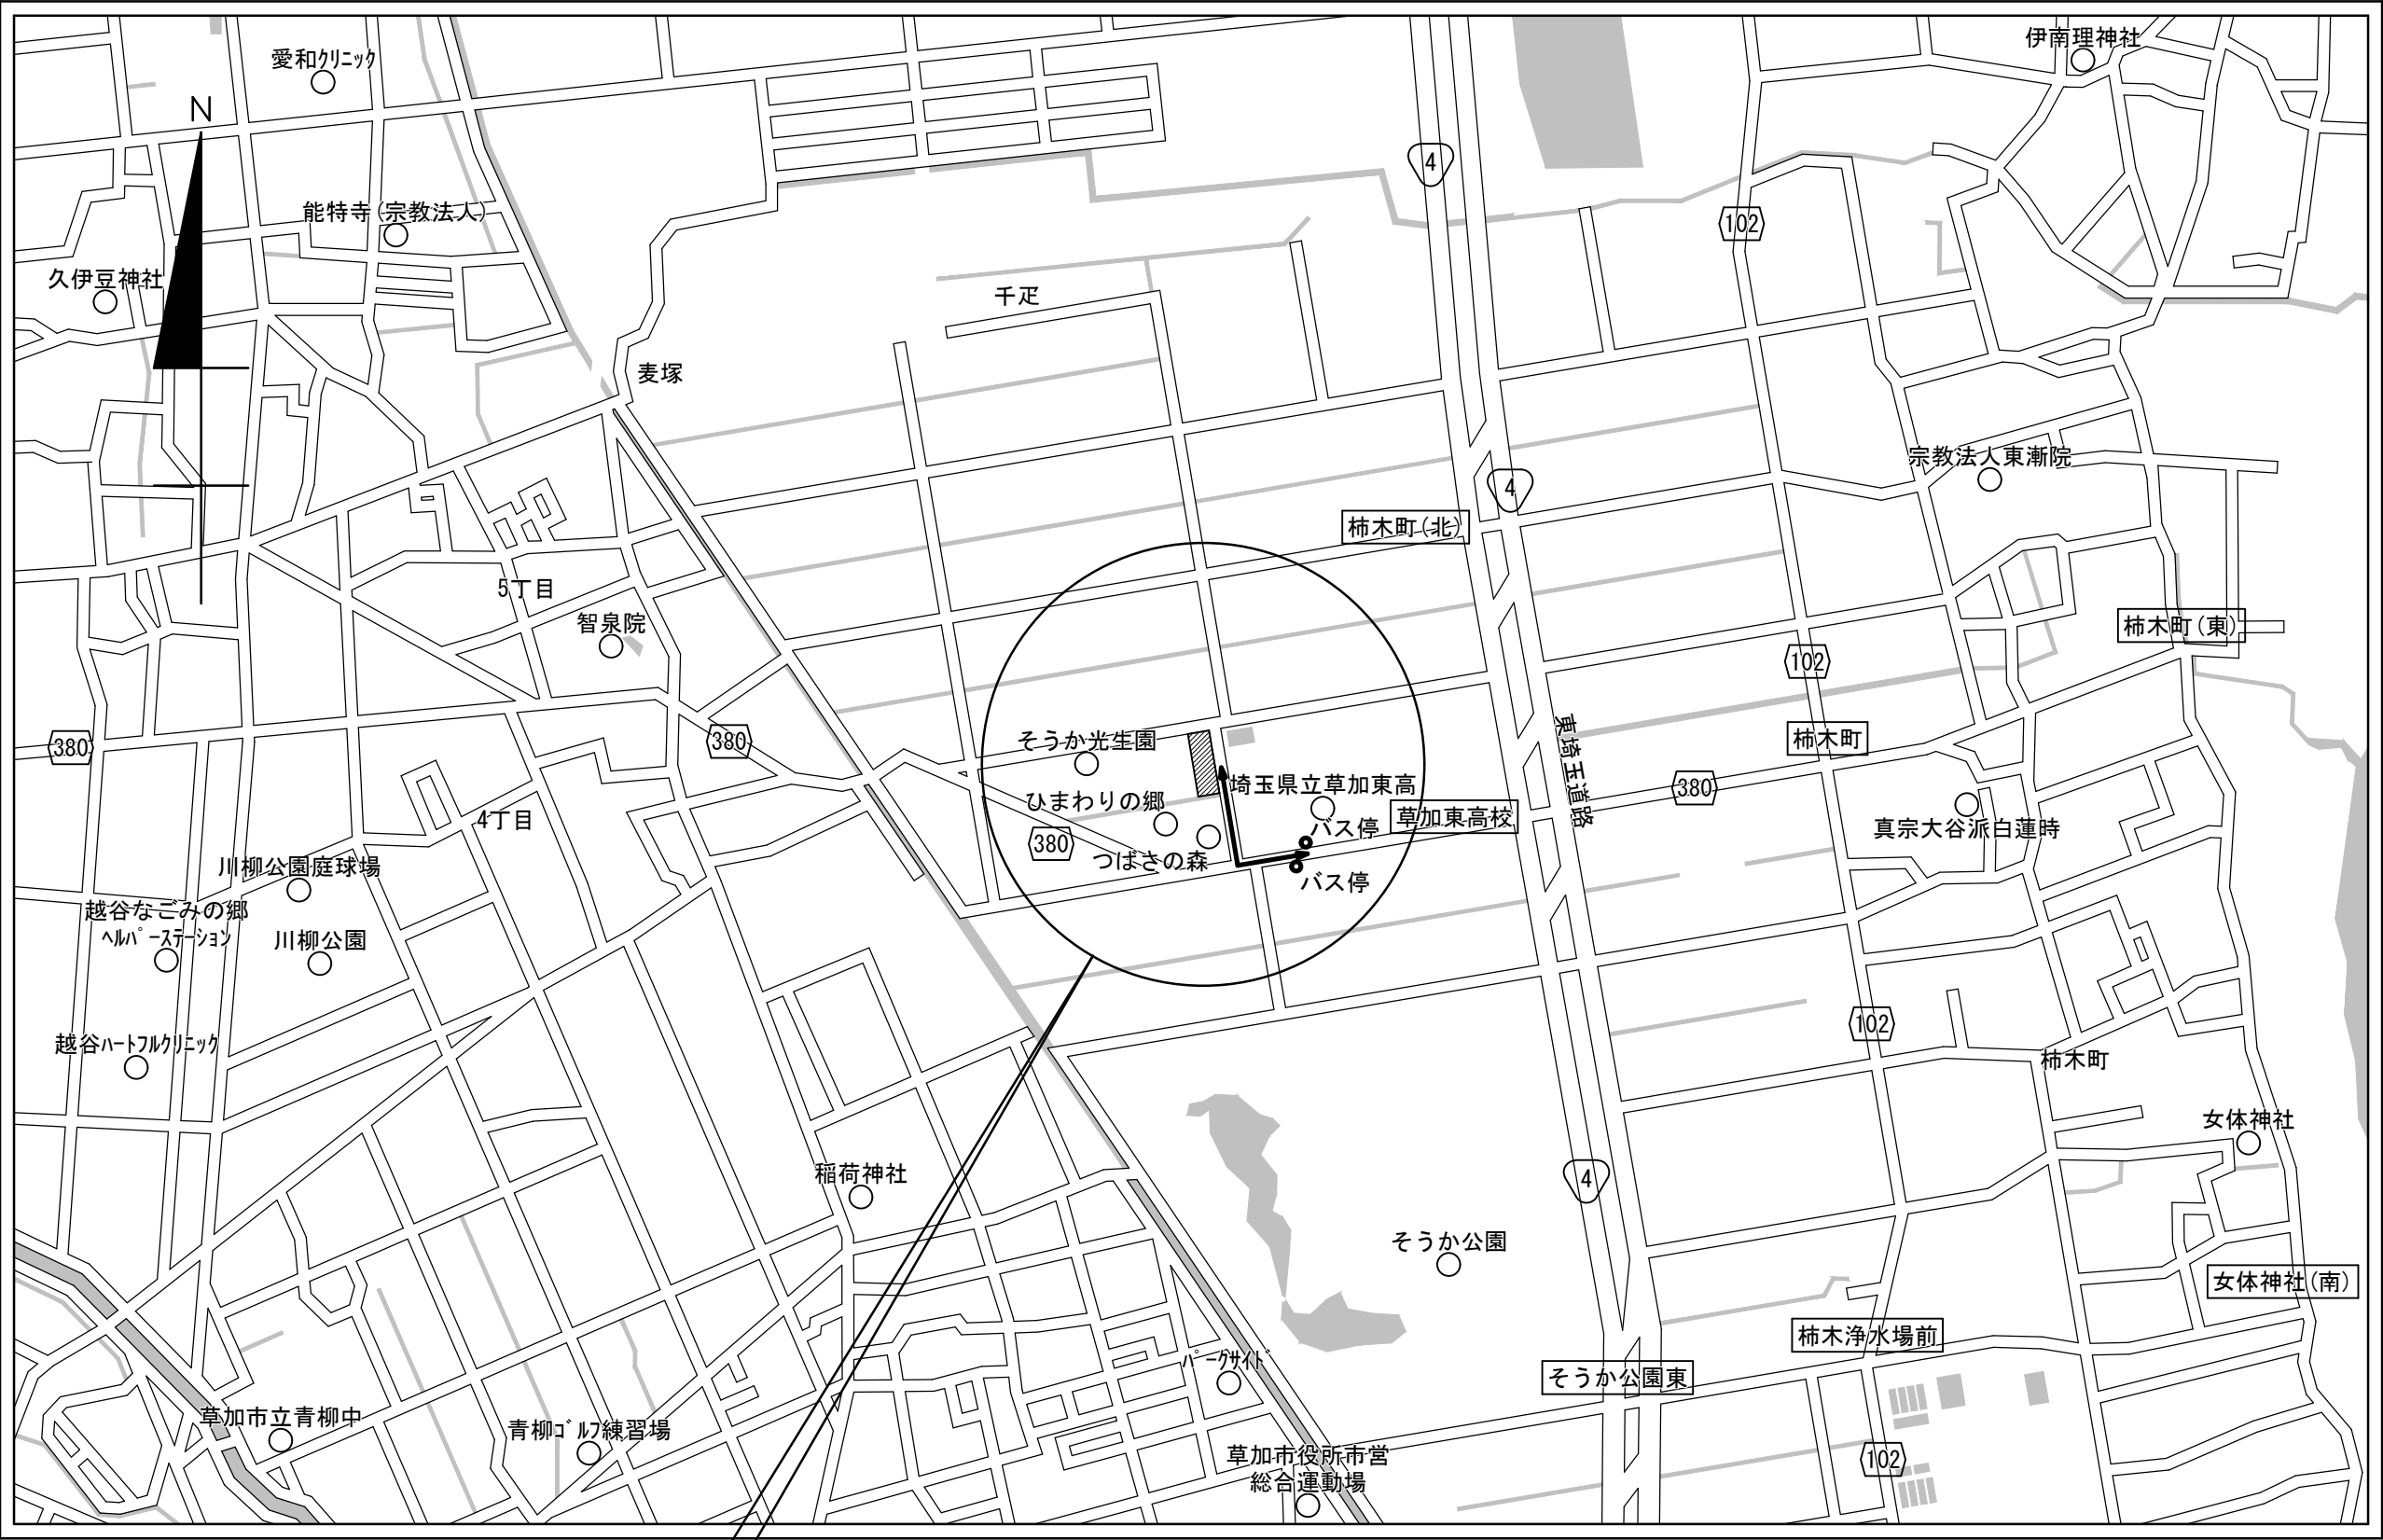



申請地：埼玉県草加市柿木町字竹1213番1、1214番3

|    |      |                                                                                       |   |                                                                                             |                                                                                             |                                                                                             |                |    |             |      |                |
|----|------|---------------------------------------------------------------------------------------|---|---------------------------------------------------------------------------------------------|---------------------------------------------------------------------------------------------|---------------------------------------------------------------------------------------------|----------------|----|-------------|------|----------------|
| 備考 | 整理番号 |  | 〔株〕新日本設計<br>一級建築士事務所登録(6)第1861号<br>一級建築士登録第171953号松崎峰夫<br>埼玉県鶴ヶ島市御折町3丁目28番13号 TEL 049(285)1411 (代) | 承認<br> | 調査<br> | 設計<br> | 設計年月日<br>H28.3 | 全業 | No.<br>A-07 | 工事名  | 障害者生活介護事業所建築工事 |
|    |      |                                                                                       |   |                                                                                             |                                                                                             |                                                                                             |                |    |             | 図面名称 | 案内図            |

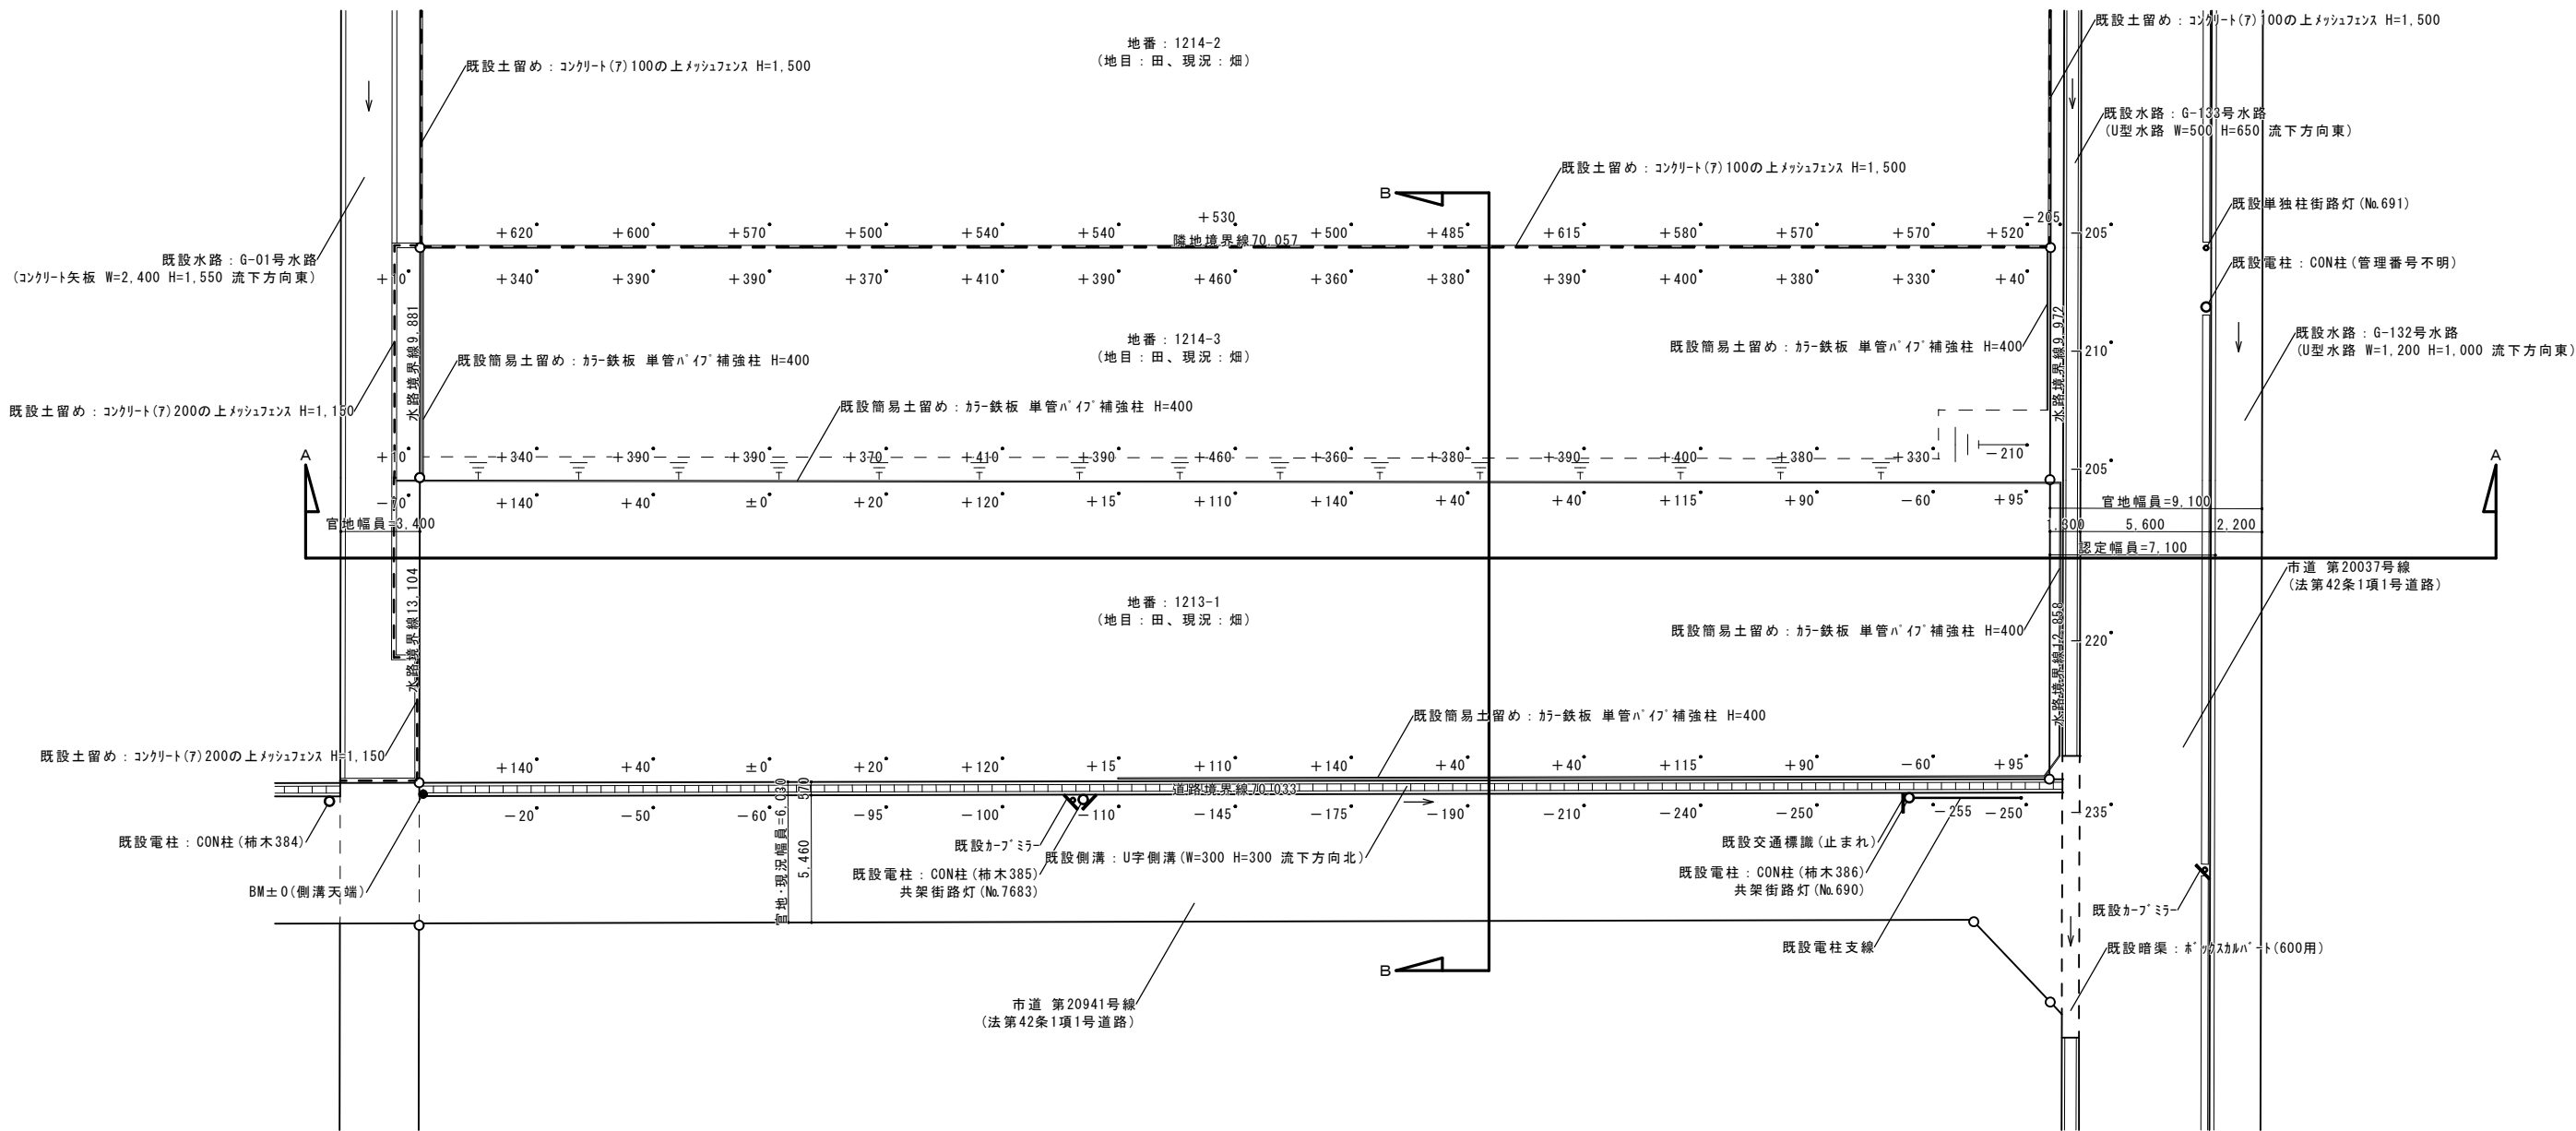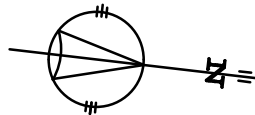

現況図 S=1/150


|    |      |                                                                                       |   |    |    |    |                |    |             |                       |
|----|------|---------------------------------------------------------------------------------------|---|----|----|----|----------------|----|-------------|-----------------------|
| 備考 | 整理番号 |  | [株]新日本設計<br>一級建築士事務所登録(6)第1861号<br>一級建築士登録第171953号松崎峰夫<br>埼玉県鶴ヶ島市御所町3丁目28番13号 TEL 049(285)1411 (代) | 承認 | 調査 | 設計 | 設計年月日<br>H28.3 | 全業 | No.<br>A-O8 | 工事名<br>障害者生活介護事業所建築工事 |
|    |      |                                                                                       |   |    |    |    |                |    |             | 図面名称<br>現況図           |

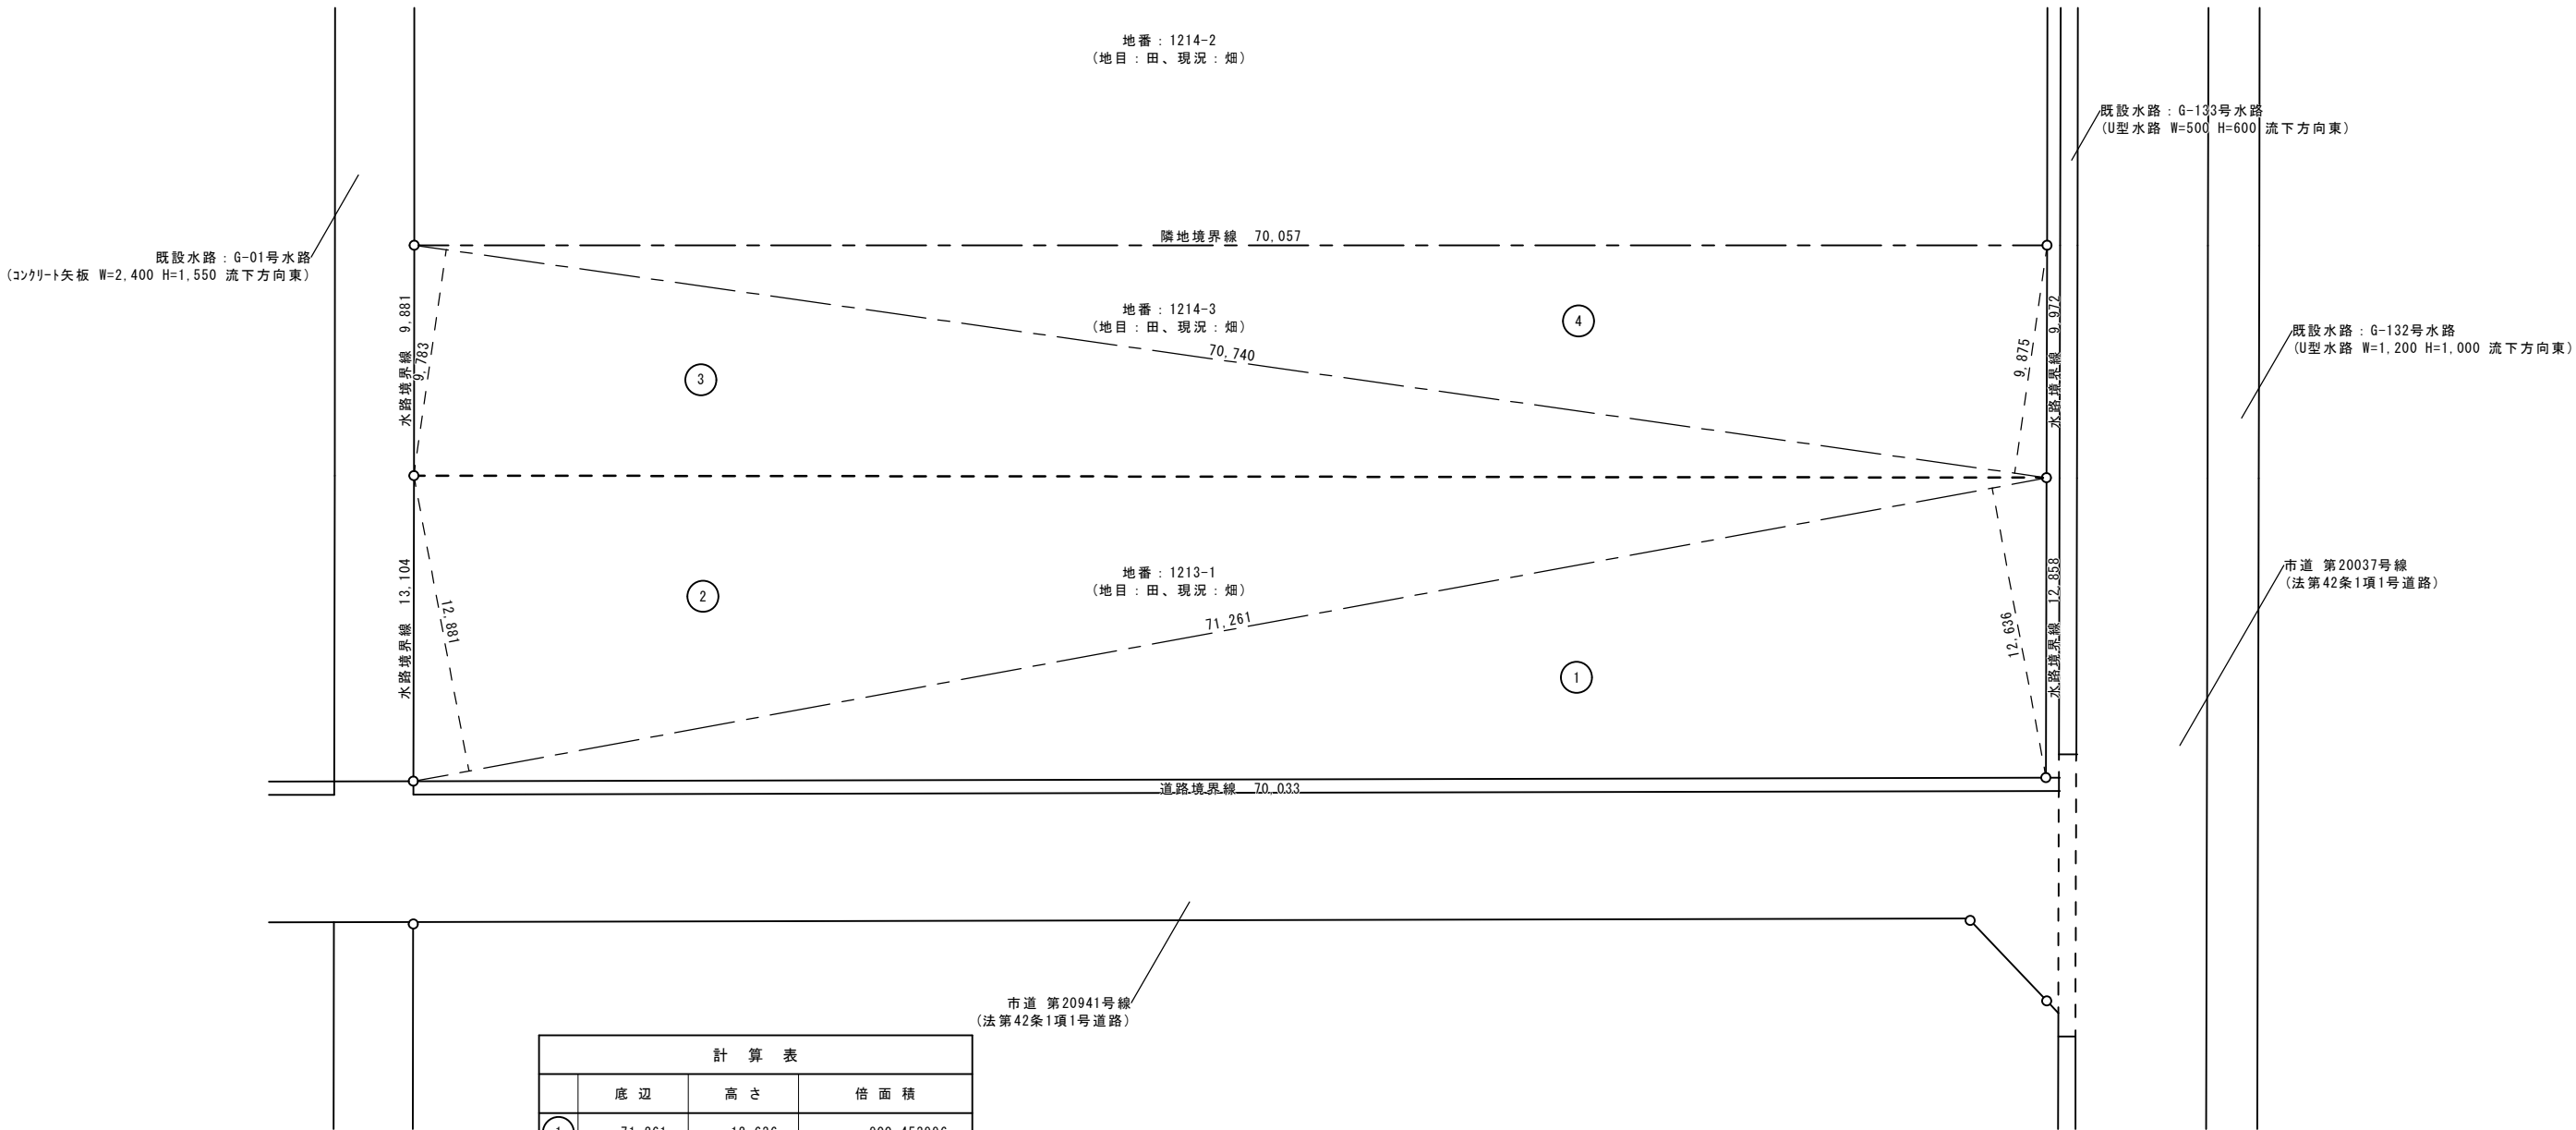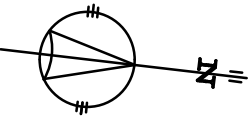

| 計 算 表 |        |        |              |
|-------|--------|--------|--------------|
|       | 底 辺    | 高 さ    | 倍 面 積        |
| ①     | 71.261 | 12.636 | 900.453996   |
| ②     | 71.261 | 12.881 | 917.930419   |
| ③     | 70.740 | 9.783  | 692.049420   |
| ④     | 70.740 | 9.875  | 698.557500   |
| 倍 面 積 |        |        | 3,208.991335 |
| 面 積   |        |        | 1,604.495667 |
| 地 積   |        |        | 1,604.49㎡    |
| 坪 数   |        |        | ≒484.31坪     |

開発区域全体求積図 S=1/150



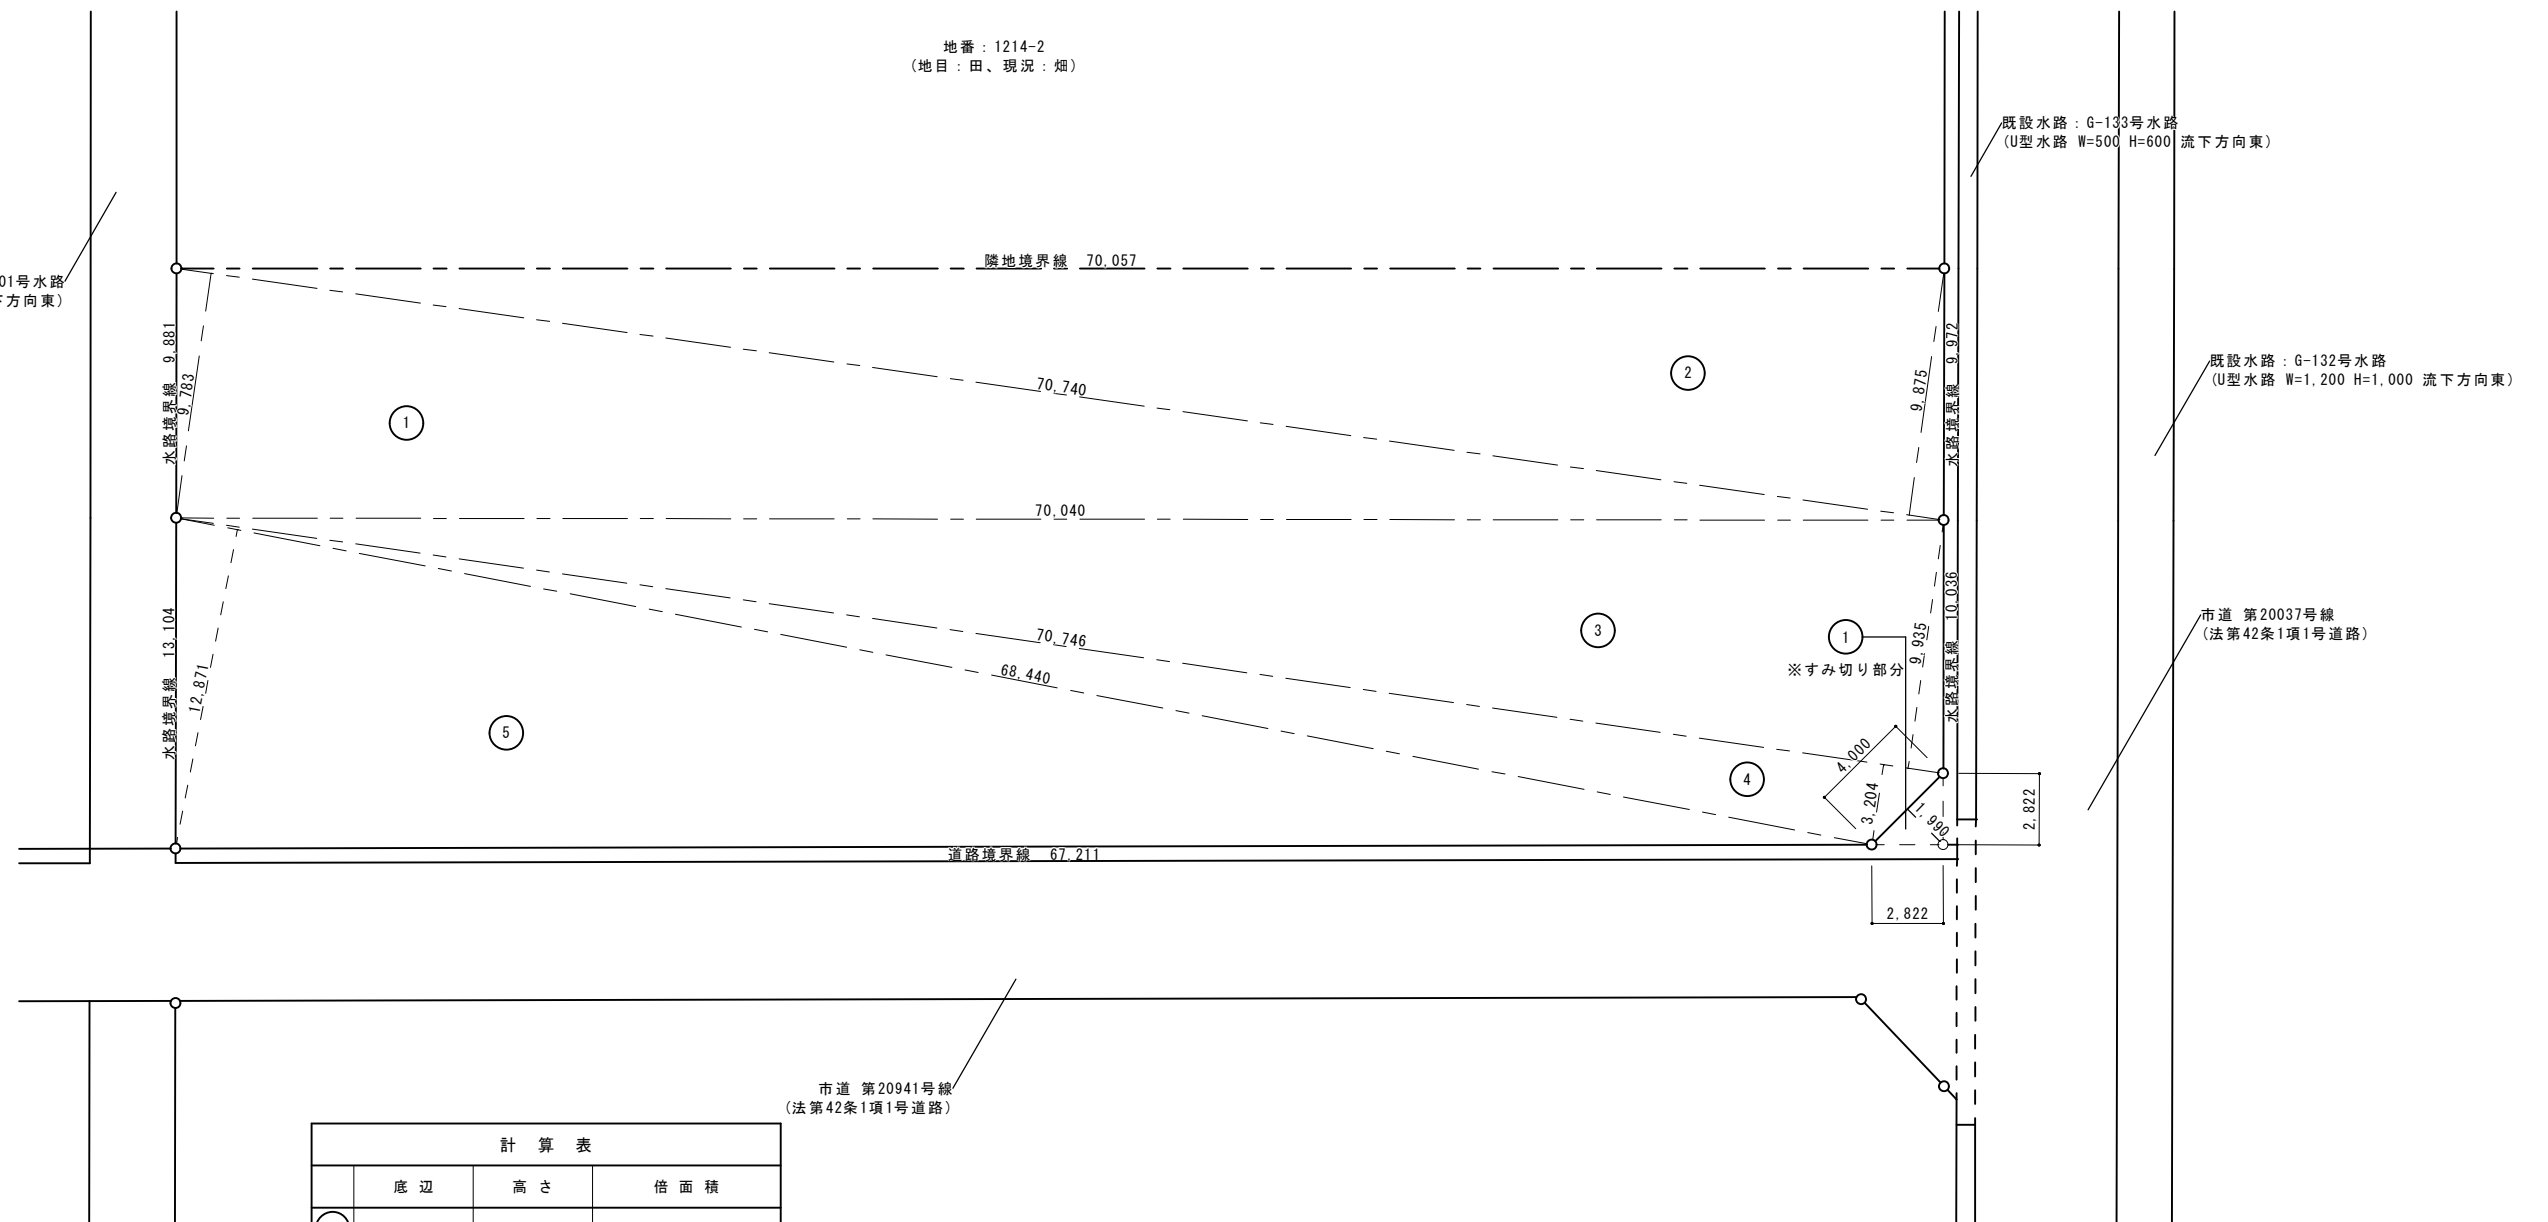


| 計 算 表 |        |        |              |
|-------|--------|--------|--------------|
|       | 底 辺    | 高 さ    | 倍 面 積        |
| ①     | 70.740 | 9.783  | 692.049420   |
| ②     | 70.740 | 9.875  | 698.557500   |
| ③     | 70.746 | 9.935  | 702.861510   |
| ④     | 70.746 | 3.204  | 226.670184   |
| ⑤     | 68.440 | 12.871 | 880.891240   |
| 倍 面 積 |        |        | 3,201.029854 |
| 面 積   |        |        | 1,600.514927 |
| 地 積   |        |        | 1,600.51㎡    |
| 坪 数   |        |        | ≒ 484.18坪    |

敷地求積図 S=1/150




|     |         |   |                                                                                              |                                                                                              |                                                                                              |                |     |                |                      |
|-----|---------|---|----------------------------------------------------------------------------------------------|----------------------------------------------------------------------------------------------|----------------------------------------------------------------------------------------------|----------------|-----|----------------|----------------------|
| 備 考 | 整 理 番 号 |  <b>〔株〕新 日 本 設 計</b><br>一級建築士事務所登録（6）第1861号<br>一級建築士登録第171953号 松崎峰夫<br>埼玉県熊谷市御折町3丁目28番13号 TEL 049(285)1411（代） | 承 認<br> | 調 査<br> | 設 計<br> | 設計年月日<br>H28.3 | 全 業 | No.<br>A - 1 2 | 工 事 名 障害者生活介護事業所建築工事 |
|     |         |   |                                                                                              |                                                                                              |                                                                                              |                |     |                | 図 面 名 称 建物求積図・計算表    |




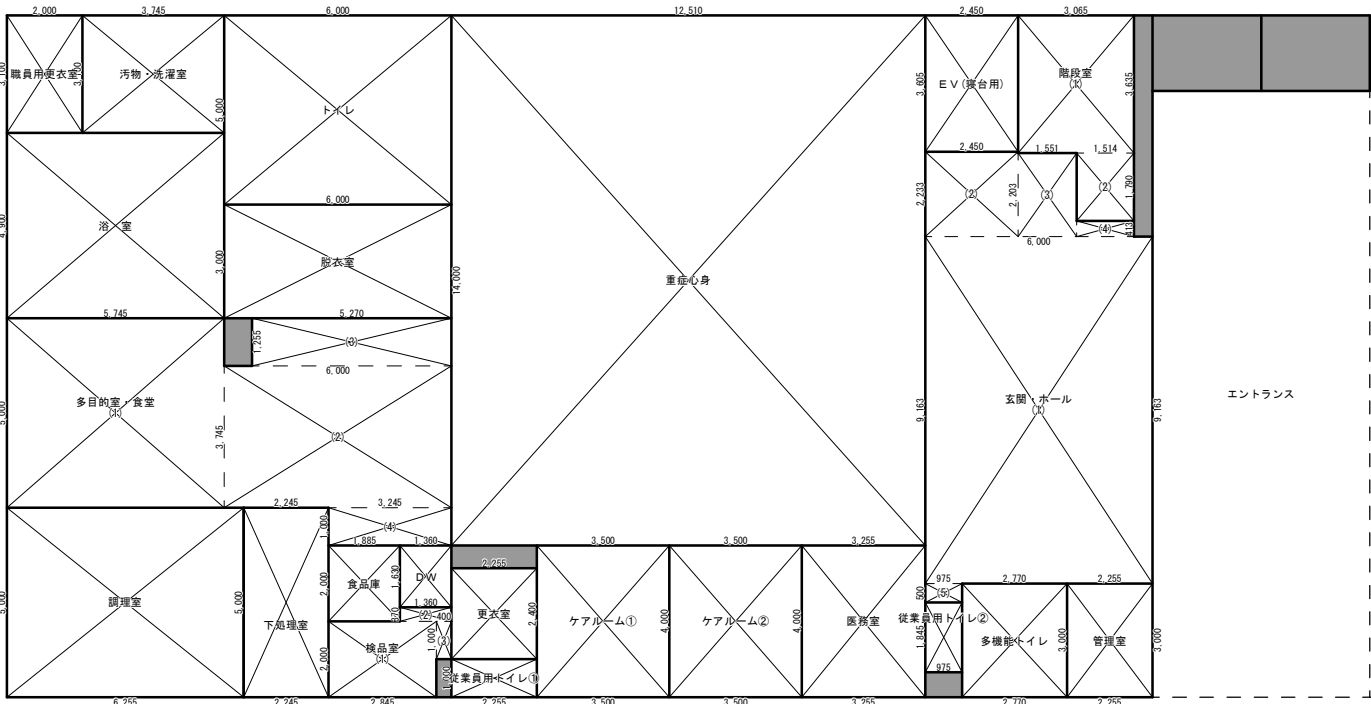

1 階室別求積図 S=1/100

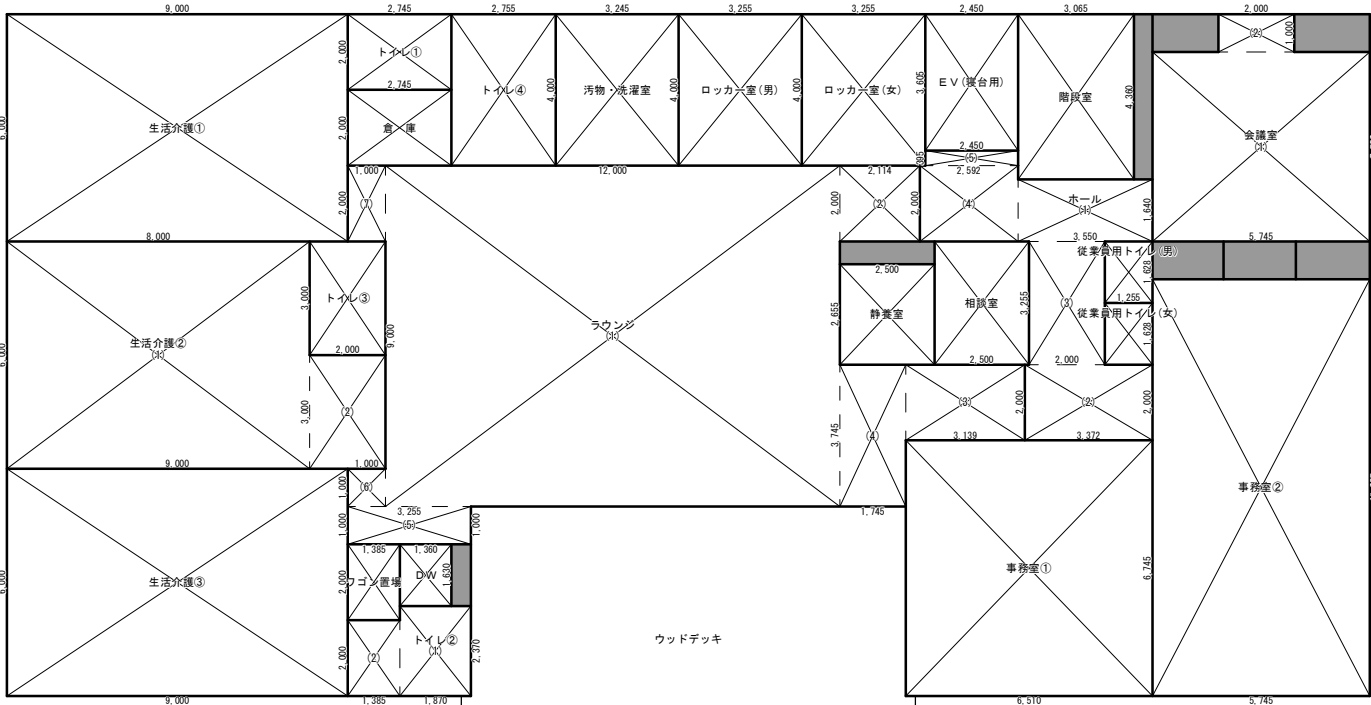

2 階室別求積図 S=1/100

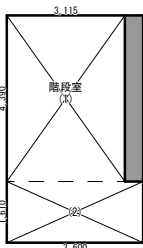


R 階室別求積図 S=1/100

| 計 算 表 ( 1 階 ) |         |                           |
|---------------|---------|---------------------------|
| 室 名           | 面 積     | 計 算 式                     |
| 玄関・ホール        | 64.97㎡  | (1) 9.163×6.000=54.978000 |
|               |         | (2) 2.233×2.450=5.470850  |
|               |         | (3) 2.203×1.551=3.416853  |
|               |         | (4) 0.413×1.514=0.625282  |
|               |         | (5) 0.500×0.975=0.487500  |
| 管理室           | 6.76㎡   | 3.000×2.255=6.765000      |
| 重症心身          | 175.14㎡ | 14.000×12.510=175.140000  |
| ケアルーム①        | 14.00㎡  | 4.000×3.500=14.000000     |
| ケアルーム②        | 14.00㎡  | 4.000×3.500=14.000000     |
| 医務室           | 13.02㎡  | 4.000×3.255=13.020000     |
| トイレ           | 30.00㎡  | 5.000×6.000=30.000000     |
| 脱衣室           | 18.00㎡  | 3.000×6.000=18.000000     |
| 浴 室           | 28.15㎡  | 4.900×5.745=28.150500     |
| 汚物・洗濯室        | 11.60㎡  | 3.100×3.745=11.609500     |
| 職員用更衣室        | 6.20㎡   | 3.100×2.000=6.200000      |
| 多目的室・食堂       | 61.05㎡  | (1) 5.000×5.745=28.725000 |
|               |         | (2) 3.745×6.000=22.470000 |
|               |         | (3) 1.255×5.270=6.613850  |
|               |         | (4) 1.000×3.245=3.245000  |
| 調理室           | 31.27㎡  | 5.000×6.255=31.275000     |
| 下処理室          | 8.53㎡   | 5.000×2.245=11.225000     |
| 食品庫           | 3.77㎡   | 2.000×1.885=3.770000      |
| 検査室           | 6.59㎡   | (1) 2.000×2.845=5.690000  |
|               |         | (2) 0.370×1.360=0.503200  |
|               |         | (3) 1.000×0.400=0.400000  |
| 更衣室           | 5.41㎡   | 2.400×2.255=5.412000      |
| 従業員用トイレ①      | 2.25㎡   | 1.000×2.255=2.255000      |
| 従業員用トイレ②      | 1.79㎡   | 1.845×0.975=1.798875      |
| 多機能トイレ        | 8.31㎡   | 3.000×2.770=8.310000      |
| DW            | 2.21㎡   | 1.630×1.360=2.216800      |
| E V           | 8.83㎡   | 3.605×2.450=8.832250      |
| 階段室           | 13.85㎡  | (1) 3.635×3.065=11.141275 |
|               |         | (2) 1.790×1.514=2.710060  |


| 計 算 表 ( 2 階 ) |         |                             |
|---------------|---------|-----------------------------|
| 室 名           | 面 積     | 計 算 式                       |
| ラウンジ          | 131.76㎡ | (1) 9.000×12.000=108.000000 |
|               |         | (2) 2.000×2.114=4.228000    |
|               |         | (3) 2.000×3.372=6.744000    |
|               |         | (4) 3.745×1.745=6.535025    |
|               |         | (5) 1.000×3.255=3.255000    |
|               |         | (6) 1.000×1.000=1.000000    |
|               |         | (7) 2.000×1.000=2.000000    |
| 生活介護①         | 54.00㎡  | 6.000×9.000=54.000000       |
| 生活介護②         | 54.00㎡  | (1) 6.000×8.000=48.000000   |
|               |         | (2) 3.000×2.000=6.000000    |
| 生活介護③         | 54.00㎡  | 6.000×9.000=54.000000       |
| トイレ①          | 5.49㎡   | 2.000×2.745=5.490000        |
| トイレ②          | 7.20㎡   | (1) 2.370×1.870=4.431900    |
|               |         | (2) 2.000×1.385=2.770000    |
| トイレ③          | 6.00㎡   | 3.000×2.000=6.000000        |
| トイレ④          | 11.02㎡  | 4.000×2.755=11.020000       |
| 汚物・洗濯室        | 12.98㎡  | 4.000×3.245=12.980000       |
| ロッカー室(男)      | 12.98㎡  | 4.000×3.245=12.980000       |
| ロッカー室(女)      | 12.98㎡  | 4.000×3.245=12.980000       |
| 静養室           | 6.63㎡   | 2.655×2.500=6.637500        |
| 相談室           | 8.13㎡   | 3.255×2.500=8.137500        |
| ホール           | 25.22㎡  | (1) 1.640×3.550=5.822000    |
|               |         | (2) 2.000×3.372=6.744000    |
|               |         | (3) 3.255×2.000=6.510000    |
|               |         | (4) 2.000×2.592=5.184000    |
|               |         | (5) 0.395×2.450=0.967750    |
| 会議室           | 30.72㎡  | (1) 5.000×5.745=28.725000   |
|               |         | (2) 1.000×2.000=2.000000    |
| 事務室②          | 63.19㎡  | 11.000×5.745=63.195000      |
| 事務室①          | 43.90㎡  | 6.745×6.510=43.909950       |
| 従業員用トイレ(男)    | 2.04㎡   | 1.628×1.255=2.043140        |
| 従業員用トイレ(女)    | 2.04㎡   | 1.628×1.255=2.043140        |
| 倉 庫           | 5.49㎡   | 2.000×2.745=5.490000        |
| ワゴン置場         | 2.77㎡   | 2.000×1.385=2.770000        |
| DW            | 2.21㎡   | 1.630×1.360=2.216800        |
| E V           | 8.83㎡   | 3.605×2.450=8.832250        |
| 階段室           | 13.36㎡  | 4.360×3.065=13.363400       |

| 計 算 表 ( R 階 ) |        |                           |
|---------------|--------|---------------------------|
| 室 名           | 面 積    | 計 算 式                     |
| 階段室           | 19.47㎡ | (1) 4.390×3.115=13.674850 |
|               |        | (2) 1.610×3.600=5.796000  |

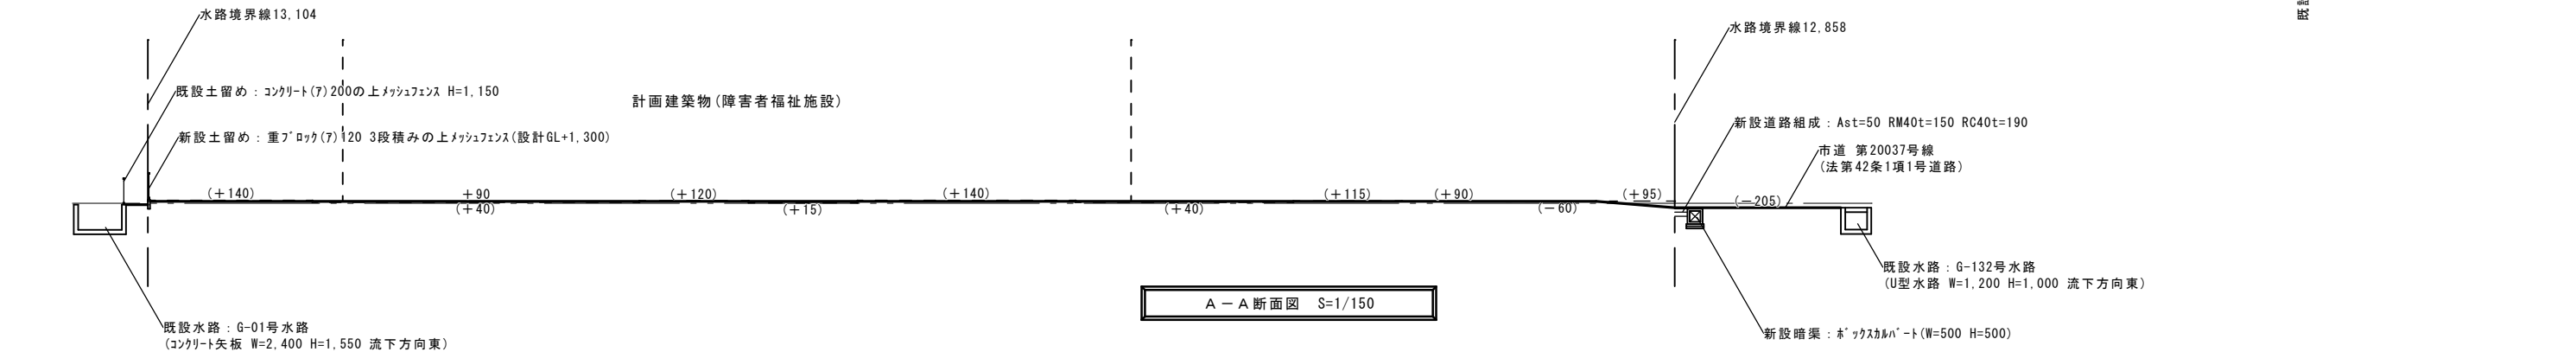

|     |   |                                                                                              |                                                                                              |                                                                                              |                |                |                |                                                                         |
|-----|---|----------------------------------------------------------------------------------------------|----------------------------------------------------------------------------------------------|----------------------------------------------------------------------------------------------|----------------|----------------|----------------|-------------------------------------------------------------------------|
| 備 考 |  〔株〕新 日 本 設 計<br>一級建築士事務所登録（6）第1861号<br>一級建築士登録第171953号 松崎峰夫<br>埼玉県鶴ヶ島市御折町3丁目28番13号 TEL 049(285)1411（代） | 承 認<br> | 調 査<br> | 設 計<br> | 設計年月日<br>H28.3 | 全 業<br>A - 1 4 | No.<br>A - 1 4 | 工 事 名 障害者生活介護事業所建築工事                                                    |
|     |   |                                                                                              |                                                                                              |                                                                                              |                |                |                | 図 面 名 称 造成計画平面図・縦横断面図 <div style="text-align: right;">Scale 1/150</div> |



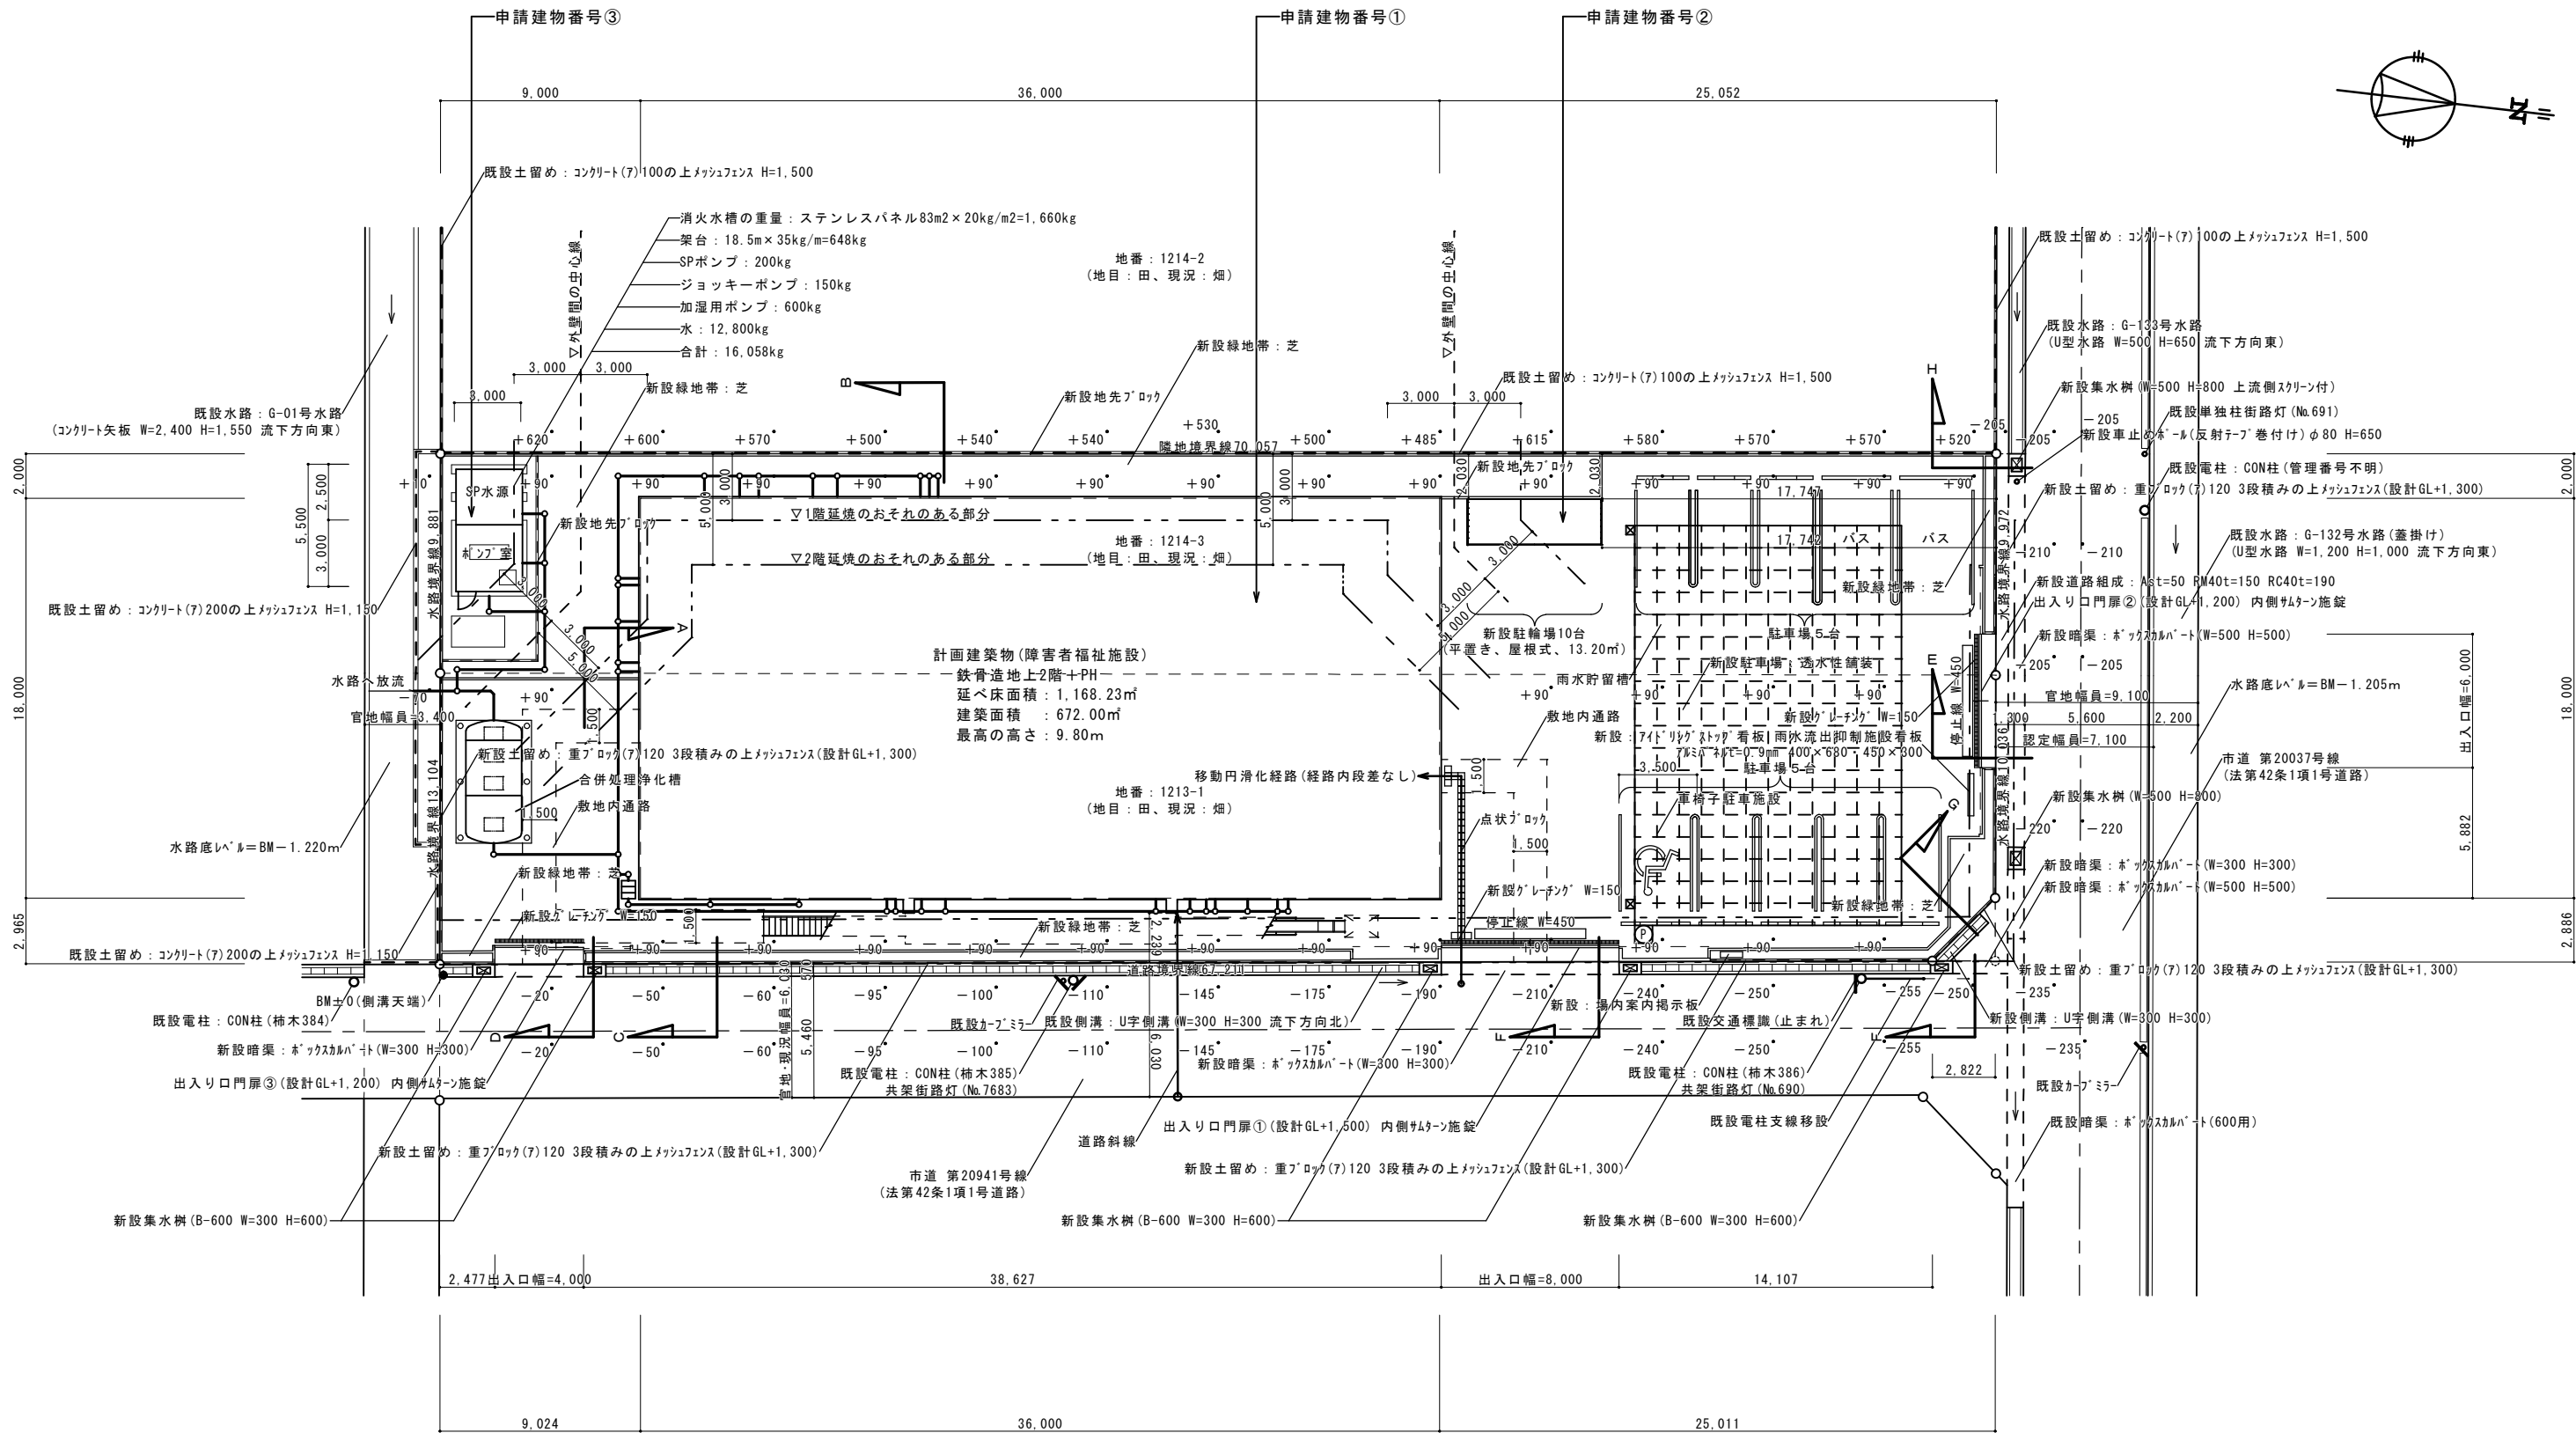

配置図 S=1/150

| 計 算 表 |              |
|-------|--------------|
| 面 積   | 1,600.514927 |
| 地 積   | 1,600.51㎡    |
| 坪 数   | ≒ 484.18坪    |

採光・排煙・換気 法チェック表－1

| 室 名                  | 面積 (㎡)   | ①必要開口面積                                           | 記 号        | 幅 × 高さ = 有効開口面積 × 個数 = ②合計                                                                                   | 判 定        |  |
|----------------------|----------|---------------------------------------------------|------------|---|------------|--|
| 玄関・ホール<br>(CH=3,000) | 64.97    | 採光 (1/7)<br>9.281                                 | A D-1      | 2.400 × 1.900 = 4.560<br>引分け戸 ∴ 4.560 × 1 = 4.560                                                            | ① ≦ ②・・・OK |  |
|                      |          |                                                   | A D-1      | 1.180 × 1.900 = 2.242                                                                                        |            |  |
|                      |          |                                                   | A D-1      | 嵌殺し窓 ∴ 2.242 × 2 = 4.484                                                                                     |            |  |
|                      |          |                                                   | A D-1      | 1.180 × 0.825 = 0.973<br>嵌殺し窓 ∴ 0.973 × 4 = 3.892                                                            |            |  |
|                      |          | 合計 12.936                                         |            |   |            |  |
|                      |          | 排煙 (1/50)<br>1.299                                | A W-1      | 0.890 × 0.625 = 0.556<br>外側し排煙窓 (45° 開閉) ∴ 0.556 × 3 = 1.668                                                 | ① ≦ ②・・・OK |  |
| 合計 1.668             |          |                                                   |            |   |            |  |
| 換気 (1/20)<br>3.248   | A D-1    | 2.400 × 1.900 = 4.560<br>引分け戸 ∴ 4.560 × 1 = 4.560 | ① ≦ ②・・・OK |   |            |  |
|                      | 合計 4.560 |                                                   |            |   |            |  |
|                      |          |                                                   |            |   |            |  |
| 管理室<br>(CH=2,700)    | 6.76     | 採光 (1/7)<br>0.965                                 | A W-1 1    | 0.850 × 1.750 = 1.487<br>縦滑り出し窓 ∴ 1.487 × 1 = 1.487                                                          | ① ≦ ②・・・OK |  |
|                      |          |                                                   | 合計 1.487   |   |            |  |
|                      |          | 排煙 (1/50)<br>0.135                                | A W-1 1    | 0.850 × 0.800 = 0.680<br>縦滑り出し窓 ∴ 0.680 × 1 = 0.680                                                          | ① ≦ ②・・・OK |  |
|                      |          |                                                   | 合計 0.680   |   |            |  |
|                      |          | 換気 (1/20)<br>0.338                                | A W-1 1    | 0.850 × 1.750 = 1.487<br>縦滑り出し窓 ∴ 1.487 × 1 = 1.487                                                          | ① ≦ ②・・・OK |  |
|                      |          |                                                   | 合計 1.487   |   |            |  |
| 重症心身<br>(CH=3,000)   | 175.14   | 採光 (1/7)<br>25.020                                | T P-1      | 0.290 (ﾏｰｸ-資料)<br>天窗 ∴ 0.290 × 2 = 0.580<br>採光補正係数 3 ∴ 0.580 × 3 = 1.740                                     | ① ≦ ②・・・OK |  |
|                      |          |                                                   | A W-4      | 1.750 × 1.750 = 3.062<br>引違い2連窓 ∴ 3.062 × 2 = 6.124<br>採光補正係数 2,000/5.945×10-1=2.36 ∴ 6.124 × 2.36 = 14.452  |            |  |
|                      |          |                                                   | A W-3      | 1.750 × 0.860 = 1.505<br>引違い窓 ∴ 1.505 × 1 = 1.505<br>採光補正係数 2,000/6.390×10-1=2.12 ∴ 1.505 × 2.12 = 3.190     |            |  |
|                      |          |                                                   | A W-2      | 1.950 × 1.900 = 3.705<br>引違い掃き出し窓 ∴ 3.705 × 1 = 3.705<br>採光補正係数 2,000/6.910×10-1=1.89 ∴ 3.705 × 1.89 = 7.002 |            |  |
|                      |          |                                                   | 合計 26.384  |   |            |  |
|                      |          |                                                   |            |   |            |  |
|                      |          | 排煙 (1/50)<br>3.502                                | T P-1      | 0.270 (ﾏｰｸ-資料)<br>天窗 ∴ 0.270 × 2 = 0.540                                                                     | ① ≦ ②・・・OK |  |
|                      |          |                                                   | A W-4      | 0.855 × 0.590 = 0.504<br>引違い2連窓 ∴ 0.504 × 2 = 1.008                                                          |            |  |
|                      |          |                                                   | A W-2      | 0.855 × 0.590 = 0.504<br>外側し排煙窓 (45° 開閉) ∴ 0.504 × 2 = 1.008                                                 |            |  |
|                      |          |                                                   | A W-2      | 0.955 × 0.590 = 0.563<br>外側し排煙窓 (45° 開閉) ∴ 0.563 × 2 = 1.126                                                 |            |  |
|                      |          |                                                   | 合計 3.682   |   |            |  |
|                      |          | 換気 (1/20)<br>8.757                                | T P-1      | 0.270 (ﾏｰｸ-資料)<br>天窗 ∴ 0.270 × 2 = 0.540                                                                     | ① ≦ ②・・・OK |  |
|                      |          |                                                   | A W-4      | 0.855 × 1.750 = 1.496<br>引違い2連窓 ∴ 1.496 × 2 = 2.992                                                          |            |  |
|                      |          |                                                   | A W-3      | 0.855 × 0.860 = 0.735<br>引違い窓 ∴ 0.735 × 1 = 0.735                                                            |            |  |
|                      |          |                                                   | A W-3      | 0.855 × 0.790 = 0.675<br>外側し排煙窓 (45° 開閉) ∴ 0.675 × 2 = 1.350                                                 |            |  |
|                      |          |                                                   | A W-2      | 0.955 × 1.900 = 1.814<br>引違い掃き出し窓 ∴ 1.814 × 1 = 1.814                                                        |            |  |
|                      |          |                                                   | A W-2      | 0.955 × 0.790 = 0.754<br>外側し排煙窓 (45° 開閉) ∴ 0.754 × 2 = 1.508                                                 |            |  |
|                      |          |                                                   | 合計 8.939   |   |            |  |
|                      |          |                                                   |            |   |            |  |
| ケアルーム①<br>(CH=2,700) | 14.00    | 採光 (1/7)<br>2.000                                 | A W-6      | 1.750 × 1.660 = 2.905<br>引違い窓 ∴ 2.905 × 1 = 2.905                                                            | ① ≦ ②・・・OK |  |
|                      |          |                                                   | 合計 2.905   |   |            |  |
|                      |          | 排煙 (1/50)<br>0.280                                | A W-6      | 0.855 × 0.800 = 0.684<br>引違い窓 ∴ 0.684 × 1 = 0.684                                                            | ① ≦ ②・・・OK |  |
| 合計 0.684             |          |                                                   |            |   |            |  |
| 換気 (1/20)<br>0.700   | A W-6    | 0.855 × 1.660 = 1.419<br>引違い窓 ∴ 1.419 × 1 = 1.419 | ① ≦ ②・・・OK |   |            |  |
|                      | 合計 1.419 |                                                   |            |   |            |  |
| ケアルーム②<br>(CH=2,700) | 14.00    | 採光 (1/7)<br>2.000                                 | A W-6      | 1.750 × 1.660 = 2.905<br>引違い窓 ∴ 2.905 × 1 = 2.905                                                            | ① ≦ ②・・・OK |  |
|                      |          |                                                   | 合計 2.905   |   |            |  |
|                      |          | 排煙 (1/50)<br>0.280                                | A W-6      | 0.855 × 0.800 = 0.684<br>引違い窓 ∴ 0.684 × 1 = 0.684                                                            | ① ≦ ②・・・OK |  |
|                      |          |                                                   | 合計 0.684   |   |            |  |
|                      |          | 換気 (1/20)<br>0.700                                | A W-6      | 0.855 × 1.660 = 1.419<br>引違い窓 ∴ 1.419 × 1 = 1.419                                                            | ① ≦ ②・・・OK |  |
| 合計 1.419             |          |                                                   |            |   |            |  |

| 室 名                   | 面積 (㎡) | ①必要開口面積            | 記 号                     | 幅 × 高さ = 有効開口面積 × 個数 = ②合計   | 判 定        |
|-----------------------|--------|--------------------|-------------------------|---|------------|
| 医務室<br>(CH=2,700)     | 13.02  | 採光 (1/7)<br>1.860  | A W－6                   | $1.750 \times 1.660 = 2.905$<br>引違い窓 $\therefore 2.905 \times 1 = 2.905$   | ① ≦ ②・・・OK |
|                       |        | 排煙 (1/50)<br>0.260 | A W－6                   | $0.855 \times 0.800 = 0.684$<br>引違い窓 $\therefore 0.684 \times 1 = 0.684$   | ① ≦ ②・・・OK |
|                       |        | 換気 (1/20)<br>0.651 | A W－6                   | $0.855 \times 1.660 = 1.419$<br>引違い窓 $\therefore 1.419 \times 1 = 1.419$   | ① ≦ ②・・・OK |
| トイレ<br>(CH=2,700)     | 30.00  | 排煙 (1/50)<br>0.600 | 建設省告示 第1436号第四号ニ(2)による  |   |            |
|                       |        | 換気 (1/20)<br>1.500 | 機械換気による                 |   |            |
| 脱衣室<br>(CH=3,000)     | 18.00  | 採光 (1/7)<br>2.571  | 非常用照明による                |   |            |
|                       |        | 排煙 (1/50)<br>0.360 | 建設省告示 第1436号第四号ニ(4)による  |   |            |
|                       |        | 換気 (1/20)<br>0.900 | 機械換気による                 |   |            |
| 浴室<br>(CH=3,000)      | 28.15  | 採光 (1/7)<br>4.021  | A W－5                   | $1.355 \times 1.750 = 2.371$<br>引違い2連窓 $\therefore 2.371 \times 2 = 4.742$   | ① ≦ ②・・・OK |
|                       |        | 排煙 (1/50)<br>0.563 | A W－5                   | $0.655 \times 0.590 = 0.386$<br>引違い2連窓 $\therefore 0.386 \times 2 = 0.772$   | ① ≦ ②・・・OK |
|                       |        | 換気 (1/20)<br>1.407 | A W－5                   | $0.655 \times 1.750 = 1.146$<br>引違い2連窓 $\therefore 1.146 \times 2 = 2.292$   | ① ≦ ②・・・OK |
| 汚物・洗濯室<br>(CH=3,000)  | 11.60  | 排煙 (1/50)<br>0.232 | A W－8                   | $0.750 \times 0.590 = 0.442$<br>引違い窓 $\therefore 0.442 \times 1 = 0.442$   | ① ≦ ②・・・OK |
|                       |        | 換気 (1/20)<br>0.580 | A W－8                   | $0.750 \times 1.500 = 1.125$<br>引違い窓 $\therefore 1.125 \times 1 = 1.125$   | ① ≦ ②・・・OK |
| 職員用更衣室<br>(CH=2,700)  | 6.20   | 排煙 (1/50)<br>0.124 | A W－6                   | $0.855 \times 0.800 = 0.684$<br>引違い窓 $\therefore 0.684 \times 1 = 0.684$   | ① ≦ ②・・・OK |
|                       |        | 換気 (1/20)<br>0.310 | A W－6                   | $0.855 \times 1.660 = 1.419$<br>引違い窓 $\therefore 1.419 \times 1 = 1.419$   | ① ≦ ②・・・OK |
| 多目的室・食堂<br>(CH=3,000) | 61.05  | 採光 (1/7)<br>8.721  | A W－2                   | $1.950 \times 1.900 = 3.705$<br>引違い掃き出し窓 $\therefore 3.705 \times 1 = 3.705$<br>採光補正係数 3 $\therefore 3.705 \times 3 = 11.115$                                                                                  | ① ≦ ②・・・OK |
|                       |        | 排煙 (1/50)<br>1.221 | A W－2<br>A W－7          | 外側し排煙窓 (45° 開閉) $\therefore 0.955 \times 0.590 = 0.563 \times 2 = 1.126$<br>引違い窓 $\therefore 0.680 \times 0.590 = 0.401 \times 1 = 0.401$                                                                      | ① ≦ ②・・・OK |
|                       |        | 換気 (1/20)<br>3.052 | A W－2<br>A W－2<br>A W－7 | 引違い掃き出し窓 $\therefore 0.955 \times 1.900 = 1.814 \times 1 = 1.814$<br>外側し排煙窓 (45° 開閉) $\therefore 0.955 \times 0.790 = 0.754 \times 2 = 1.508$<br>引違い窓 $\therefore 0.680 \times 1.750 = 1.190 \times 1 = 1.190$ | ① ≦ ②・・・OK |
|                       |        | 合計 4.512           |                         |   |            |
| 調理室<br>(CH=3,000)     | 31.27  | 採光 (1/7)<br>4.467  | A W－6                   | $1.750 \times 1.750 = 3.062$<br>引違い窓 $\therefore 3.062 \times 2 = 6.124$   | ① ≦ ②・・・OK |
|                       |        | 排煙 (1/50)<br>0.625 | A W－6                   | $0.855 \times 0.590 = 0.504$<br>引違い窓 $\therefore 0.504 \times 2 = 1.008$   | ① ≦ ②・・・OK |
|                       |        | 換気 (1/20)<br>1.563 | A W－6                   | $0.855 \times 1.750 = 1.496$<br>引違い窓 $\therefore 1.496 \times 2 = 2.992$   | ① ≦ ②・・・OK |
| 下処理室<br>(CH=2,700)    | 8.53   | 採光 (1/7)<br>1.218  | 非常用照明による                |   |            |
|                       |        | 排煙 (1/50)<br>0.170 | 建設省告示 第1436号第四号ニ(4)による  |   |            |
|                       |        | 換気 (1/20)<br>0.426 | 機械換気による                 |   |            |
| 食品庫<br>(CH=2,700)     | 3.77   | 排煙 (1/50)<br>0.075 | 建設省告示 第1436号第四号ニ(2)による  |   |            |
|                       |        | 換気 (1/20)<br>0.188 | 機械換気による                 |   |            |

| 室 名                    | 面積 (㎡) | ①必要開口面積            | 記 号                    | 幅 × 高さ = 有効開口面積 × 個数 = ②合計   | 判 定        |
|------------------------|--------|--------------------|------------------------|---|------------|
| 検品室<br>(CH=2,700)      | 6.59   | 採光 (1/7)<br>0.941  | A D－2<br>A D－2         | $0.600 \times 0.800 = 0.480$<br>縦付開き戸 $\therefore 0.480 \times 1 = 0.480$<br>$0.800 \times 0.700 = 0.560$<br>嵌め殺し窓 $\therefore 0.560 \times 1 = 0.560$ | ① ≦ ②・・・OK |
|                        |        | 排煙 (1/50)<br>0.131 | 建設省告示 第1436号第四号ニ(4)による |   |            |
|                        |        | 換気 (1/20)<br>0.329 | 機械換気による                |   |            |
| 更衣室<br>(CH=2,700)      | 5.41   | 排煙 (1/50)<br>0.108 | 建設省告示 第1436号第四号ニ(2)による |   |            |
|                        |        | 換気 (1/20)<br>0.270 | 機械換気による                |   |            |
| 従業員用トイレ①<br>(CH=2,700) | 2.25   | 排煙 (1/50)<br>0.045 | 建設省告示 第1436号第四号ニ(2)による |   |            |
|                        |        | 換気 (1/20)<br>0.112 | 機械換気による                |   |            |
| 従業員用トイレ②<br>(CH=2,700) | 1.79   | 排煙 (1/50)<br>0.035 | 建設省告示 第1436号第四号ニ(2)による |   |            |
|                        |        | 換気 (1/20)<br>0.089 | 機械換気による                |   |            |
| 多機能トイレ<br>(CH=2,700)   | 8.31   | 排煙 (1/50)<br>0.166 | 建設省告示 第1436号第四号ニ(2)による |   |            |
|                        |        | 換気 (1/20)<br>0.415 | 機械換気による                |   |            |
| 倉庫 (ロフト下部)             | 11.49  | 排煙 (1/50)<br>0.229 | 建設省告示 第1436号第四号ニ(2)による |   |            |

採光・排煙・換気 法チェック表－2

| 室 名                     | 面積 (㎡) | ①必要開口面積            | 記 号   | 幅 × 高さ = 有効開口面積 × 個数 = ②合計   | 判 定        |
|-------------------------|--------|--------------------|-------|---|------------|
| ラウンジ<br>(OH=2,850)      | 131.76 | 採光 (1/7)<br>18.822 | ACW-1 | $0.900 \times 2.630 = 2.367$<br>嵌殺し窓 $\therefore 2.367 \times 8 = 18.936$<br>合計 18.936                                                 | ① ≦ ②・・・OK |
|                         |        | 排煙 (1/50)<br>2.635 | ACW-1 | $0.880 \times 0.630 = 0.554$<br>外側し排煙窓 (45° 開閉) $\therefore 0.554 \times 4 = 2.216$                                                    | ① ≦ ②・・・OK |
|                         |        |                    | TP-1  | $0.270 (\text{ノック資料})$<br>天窗 $\therefore 0.270 \times 3 = 0.810$<br>合計 3.026                                                           |            |
|                         |        | 換気 (1/20)<br>6.588 |       | 機械換気による   |            |
| 生活介護①<br>(OH=2,700)     | 54.00  | 採光 (1/7)<br>7.714  | AW-9  | $1.750 \times 1.610 = 2.817$<br>引違い窓 $\therefore 2.817 \times 2 = 5.634$<br>採光補正係数 3 $\therefore 5.634 \times 3 = 16.902$<br>合計 16.902 | ① ≦ ②・・・OK |
|                         |        | 排煙 (1/50)<br>1.080 | AW-9  | $0.855 \times 0.750 = 0.641$<br>引違い窓 $\therefore 0.641 \times 2 = 1.282$<br>合計 1.282                                                   | ① ≦ ②・・・OK |
|                         |        | 換気 (1/20)<br>2.700 | AW-9  | $0.855 \times 1.610 = 1.376$<br>引違い窓 $\therefore 1.376 \times 2 = 2.752$<br>合計 2.752                                                   | ① ≦ ②・・・OK |
|                         |        |                    |       |   |            |
| 生活介護②<br>(OH=2,700)     | 54.00  | 採光 (1/7)<br>7.714  | AW-9  | $1.750 \times 1.610 = 2.817$<br>引違い窓 $\therefore 2.817 \times 2 = 5.634$<br>採光補正係数 3 $\therefore 5.634 \times 3 = 16.902$<br>合計 16.902 | ① ≦ ②・・・OK |
|                         |        | 排煙 (1/50)<br>1.080 | AW-9  | $0.855 \times 0.750 = 0.641$<br>引違い窓 $\therefore 0.641 \times 2 = 1.282$<br>合計 1.282                                                   | ① ≦ ②・・・OK |
|                         |        | 換気 (1/20)<br>2.700 | AW-9  | $0.855 \times 1.610 = 1.376$<br>引違い窓 $\therefore 1.376 \times 2 = 2.752$<br>合計 2.752                                                   | ① ≦ ②・・・OK |
|                         |        |                    |       |   |            |
| 生活介護③<br>(OH=2,700)     | 54.00  | 採光 (1/7)<br>7.714  | AW-9  | $1.750 \times 1.610 = 2.817$<br>引違い窓 $\therefore 2.817 \times 2 = 5.634$<br>採光補正係数 3 $\therefore 5.634 \times 3 = 16.902$<br>合計 16.902 | ① ≦ ②・・・OK |
|                         |        | 排煙 (1/50)<br>1.080 | AW-9  | $0.855 \times 0.750 = 0.641$<br>引違い窓 $\therefore 0.641 \times 2 = 1.282$<br>合計 1.282                                                   | ① ≦ ②・・・OK |
|                         |        | 換気 (1/20)<br>2.700 | AW-9  | $0.855 \times 1.610 = 1.376$<br>引違い窓 $\therefore 1.376 \times 2 = 2.752$<br>合計 2.752                                                   | ① ≦ ②・・・OK |
|                         |        |                    |       |   |            |
| トイレ①<br>(OH=2,700)      | 5.49   | 排煙 (1/50)<br>0.109 |       | 建設省告示 第1436号第四号ニ (2) による   |            |
|                         |        | 換気 (1/20)<br>0.274 |       | 機械換気による   |            |
| トイレ②<br>(OH=2,700)      | 7.20   | 排煙 (1/50)<br>0.144 |       | 建設省告示 第1436号第四号ニ (2) による   |            |
|                         |        | 換気 (1/20)<br>0.360 |       | 機械換気による   |            |
| トイレ③<br>(OH=2,700)      | 6.00   | 排煙 (1/50)<br>0.120 |       | 建設省告示 第1436号第四号ニ (2) による   |            |
|                         |        | 換気 (1/20)<br>0.300 |       | 機械換気による   |            |
| トイレ④<br>(OH=2,700)      | 11.02  | 排煙 (1/50)<br>0.220 |       | 建設省告示 第1436号第四号ニ (2) による   |            |
|                         |        | 換気 (1/20)<br>0.551 |       | 機械換気による   |            |
| 汚物・洗濯室<br>(OH=2,700)    | 12.98  | 排煙 (1/50)<br>0.259 | AW-11 | $0.850 \times 0.750 = 0.637$<br>縦滑り出し窓 $\therefore 0.637 \times 1 = 0.637$<br>合計 0.637                                                 | ① ≦ ②・・・OK |
|                         |        | 換気 (1/20)<br>0.649 | AW-11 | $0.850 \times 1.750 = 1.487$<br>縦滑り出し窓 $\therefore 1.487 \times 1 = 1.487$<br>合計 1.487                                                 | ① ≦ ②・・・OK |
| ロッカー室 (男)<br>(OH=2,700) | 12.98  | 排煙 (1/50)<br>0.259 | AW-11 | $0.850 \times 0.750 = 0.637$<br>縦滑り出し窓 $\therefore 0.637 \times 1 = 0.637$<br>合計 0.637                                                 | ① ≦ ②・・・OK |
|                         |        | 換気 (1/20)<br>0.649 | AW-11 | $0.850 \times 1.750 = 1.487$<br>縦滑り出し窓 $\therefore 1.487 \times 1 = 1.487$<br>合計 1.487                                                 | ① ≦ ②・・・OK |
| ロッカー室 (女)<br>(OH=2,700) | 12.98  | 排煙 (1/50)<br>0.259 | AW-11 | $0.850 \times 0.750 = 0.637$<br>縦滑り出し窓 $\therefore 0.637 \times 1 = 0.637$<br>合計 0.637                                                 | ① ≦ ②・・・OK |
|                         |        | 換気 (1/20)<br>0.649 | AW-11 | $0.850 \times 1.750 = 1.487$<br>縦滑り出し窓 $\therefore 1.487 \times 1 = 1.487$<br>合計 1.487                                                 | ① ≦ ②・・・OK |

| 室 名                       | 面積 (㎡) | ①必要開口面積            | 記 号           | 幅 × 高さ = 有効開口面積 × 個数 = ②合計   | 判 定        |
|---------------------------|--------|--------------------|---------------|---|------------|
| 静養室<br>(OH=2,700)         | 6.63   | 採光 (1/7)<br>0.947  |               | 非常用照明による   |            |
|                           |        | 排煙 (1/50)<br>0.132 |               | 建設省告示 第1436号第四号ニ (4) による   |            |
|                           |        | 換気 (1/20)<br>0.331 |               | 機械換気による   |            |
| 相談室<br>(OH=2,700)         | 8.13   | 採光 (1/7)<br>1.161  |               | 非常用照明による   |            |
|                           |        | 排煙 (1/50)<br>0.162 |               | 建設省告示 第1436号第四号ニ (4) による   |            |
|                           |        | 換気 (1/20)<br>0.406 |               | 機械換気による   |            |
| ホール<br>(OH=2,700)         | 25.22  | 排煙 (1/50)<br>0.504 |               | 建設省告示 第1436号第四号ニ (2) による   |            |
| 会議室<br>(OH=2,700)         | 30.72  | 採光 (1/7)<br>4.388  | AW-6          | $1.750 \times 1.750 = 3.062$<br>引違い窓 $\therefore 3.062 \times 3 = 9.186$<br>合計 9.186                                                                               | ① ≦ ②・・・OK |
|                           |        | 排煙 (1/50)<br>0.614 | AW-6          | $0.855 \times 0.750 = 0.641$<br>引違い窓 $\therefore 0.641 \times 3 = 1.923$<br>合計 1.923                                                                               | ① ≦ ②・・・OK |
|                           |        | 換気 (1/20)<br>1.536 | AW-6          | $0.855 \times 1.750 = 1.496$<br>引違い窓 $\therefore 1.496 \times 3 = 4.488$<br>合計 4.488                                                                               | ① ≦ ②・・・OK |
| 事務室②<br>(OH=2,700)        | 63.19  | 採光 (1/7)<br>9.027  | AW-6          | $1.750 \times 1.750 = 3.062$<br>引違い窓 $\therefore 3.062 \times 4 = 12.248$<br>合計 12.248                                                                             | ① ≦ ②・・・OK |
|                           |        | 排煙 (1/50)<br>1.263 | AW-6          | $0.855 \times 0.750 = 0.641$<br>引違い窓 $\therefore 0.641 \times 4 = 2.564$<br>合計 2.564                                                                               | ① ≦ ②・・・OK |
|                           |        | 換気 (1/20)<br>3.159 | AW-6          | $0.855 \times 1.750 = 1.496$<br>引違い窓 $\therefore 1.496 \times 4 = 5.984$<br>合計 5.984                                                                               | ① ≦ ②・・・OK |
| 事務室①<br>(OH=2,700)        | 43.90  | 採光 (1/7)<br>6.271  | AW-6<br>AW-11 | $1.750 \times 1.750 = 3.062$<br>引違い窓 $\therefore 3.062 \times 2 = 6.124$<br>$0.850 \times 1.750 = 1.487$<br>縦滑り出し窓 $\therefore 1.487 \times 1 = 1.487$<br>合計 7.611 | ① ≦ ②・・・OK |
|                           |        | 排煙 (1/50)<br>0.878 | AW-6          | $0.855 \times 0.750 = 0.641$<br>引違い窓 $\therefore 0.641 \times 2 = 1.282$<br>合計 1.282                                                                               | ① ≦ ②・・・OK |
|                           |        | 換気 (1/20)<br>2.195 | AW-6          | $0.855 \times 1.750 = 1.496$<br>引違い窓 $\therefore 1.496 \times 2 = 2.992$<br>合計 2.992                                                                               | ① ≦ ②・・・OK |
| 従業員用トイレ (男)<br>(OH=2,700) | 2.04   | 排煙 (1/50)<br>0.040 |               | 建設省告示 第1436号第四号ニ (2) による   |            |
|                           |        | 換気 (1/20)<br>0.102 |               | 機械換気による   |            |
| 従業員用トイレ (女)<br>(OH=2,700) | 2.04   | 排煙 (1/50)<br>0.040 |               | 建設省告示 第1436号第四号ニ (2) による   |            |
|                           |        | 換気 (1/20)<br>0.102 |               | 機械換気による   |            |
| 倉庫<br>(OH=2,700)          | 5.49   | 排煙 (1/50)<br>0.109 |               | 建設省告示 第1436号第四号ニ (2) による   |            |
| ワゴン置場<br>(OH=2,700)       | 2.77   | 排煙 (1/50)<br>0.055 |               | 建設省告示 第1436号第四号ニ (2) による   |            |
| DV                        | 2.21   | 排煙 (1/50)<br>0.044 |               | 施行令 第126条の2-1-3による   |            |
| E V                       | 8.83   | 排煙 (1/50)<br>0.176 |               | 施行令 第126条の2-1-3による   |            |
| 収納 (会議室)                  | 5.74   | 排煙 (1/50)<br>0.114 |               | 建設省告示 第1436号第四号ニ (2) による   |            |
| 収納 (事務室②)                 | 5.74   | 排煙 (1/50)<br>0.114 |               | 建設省告示 第1436号第四号ニ (2) による   |            |
| 収納 (静養室西側)                | 1.50   | 排煙 (1/50)<br>0.030 |               | 建設省告示 第1436号第四号ニ (2) による   |            |
| 収納 (生活介護②)                | 2.19   | 排煙 (1/50)<br>0.043 |               | 建設省告示 第1436号第四号ニ (2) による   |            |

※消防法による無窓階の検討

・1階必要開口面積：556.08㎡/30=18.536㎡・・・①

・1階有効開口面積：

AD-1 (玄関・ホール)：2.400×1.900×1=4.560

AW-1 (玄関・ホール)：0.890×1.800×3=4.806

AW-2 (多目的室・食堂、重症心身)：0.910×1.820×4=6.624

AW-7 (多目的室・食堂)

AW-11 (管理室)：0.770×1.670×1=1.285

合計：19.412㎡・・・②

① ≦ ②・・・よって有窓階となる。

・2階必要開口面積：590.55㎡/30=19.685㎡・・・①

・2階有効開口面積：

AW-6 (会議室・事務所①・事務所②)：0.800×1.670×8=10.688

AW-9 (生活介護②、③)：0.800×1.530×8=9.792

AW-11 (事務所①・事務所②)：0.770×1.670×1=1.285

合計：21.765㎡・・・②

① ≦ ②・・・よって有窓階となる。

※有効開口部へ開放制限は設置しない。

| 外部仕上表     |                                                                   |  |  |  |
|-----------|-------------------------------------------------------------------|--|--|--|
| 工 事 名 称   | 障害者生活介護事業所建築工事                                                    |  |  |  |
| 工 事 場 所   | 埼玉県草加市柿木町字竹1213番1、1214番3                                          |  |  |  |
| 工 事 概 要   | 建築物用途 障害者福祉施設、鉄骨造地上2階＋PH、延べ床面積：1,168.23㎡、建築面積：672.00㎡、最高の高さ：9.80m |  |  |  |
| 工 事 範 囲   | 建築工事、電気設備工事、機械設備工事、外構工事                                           |  |  |  |
| 別 途 工 事   | 什器備品工事                                                            |  |  |  |
| 外 壁       | 押出中空ポリ板 グレシ系平滑艶有塗装 t=18mm（一部木目調）                                  |  |  |  |
| 屋 根       | 露出アスファルト防水砂付ルーフイング 仕上（D-1断熱仕様対応 ノンハム冷熱併用法）                        |  |  |  |
| 巾 木       | メラック刷毛引リシ吹付                                                       |  |  |  |
| エントランス    | 磁器質100角タイル張り                                                      |  |  |  |
| 軒 裏       | タイル板（7）6mm目タイル張り EP-G                                             |  |  |  |
| 雨 樋       | 塩ビ100φ                                                            |  |  |  |
| 外 部 開 口 部 | カラーガラス（網戸付）、複層ガラス                                                 |  |  |  |
| 屋 外 庭 園   | 人口木デッキ材                                                           |  |  |  |

| 内部仕上表－1 |         |    
|---------|---------|----|-----|-----------------------|----|-----|-------|----|----|-------|-------------------------------------------------------------------------------------|----|-------|-----------------------|----|-------|-----------------------|-------|-------|---|--|----|
| 階       | 室名      | 床  |     |                       |    |     | 巾木    |    |    | 壁     |                                                                                     |    | 天井    |                       |    |       |                       | 廻縁    |       | 梁型   |  | 備考 |
|         |         | 防水 | 下地  | 材料・仕上                 | 塗装 | 床高  | 材料・仕上 | 塗装 | H  | 下地    | 材料・仕上                                                                               | 塗装 | 下地    | 材料・仕上                 | 塗装 | 厚さ    | 天井高                   | 下地・塗装 | 下地・塗装 |   |  |    |
| 1階      | 玄関      |    | R C | 磁器質100角タイル張り          |    | 160 | 塩ビ製   |    | 60 | L G S | P. B (7) 12. 5mm ビニールクロス張り<br>【壁紙】 P. B (7) 12. 5mm メラミン不燃化粧板 (7) 3mm・木目 H=1, 015mm |    | L G S | P. B (7) 9. 5mm 岩綿吸音板 |    | 9. 0  | 2, 840<br>と<br>3, 000 | 塩ビ製   |       | 下足入 マシン化粧合板、点字タイル300×300<br>ハシリワリ-標識、案内板 7&ミフレーム・タイル基板 H=450 W=600<br>EV標識 (7&ミフレーム・タイル基板 H=300 W=300) 、受付カウンター       |  |    |
|         | ホール     |    | R C | 発泡複層ビニール床シート t=4. 5mm |    | 160 | 塩ビ製   |    | 60 | L G S | P. B (7) 12. 5mm ビニールクロス張り<br>【壁紙】 P. B (7) 12. 5mm メラミン不燃化粧板 (7) 3mm・木目 H=1, 015mm |    | L G S | P. B (7) 9. 5mm 岩綿吸音板 |    | 9. 0  | 2, 840                | 塩ビ製   |       |   |  |    |
|         | 管理室     |    | R C | 発泡複層ビニール床シート t=4. 5mm |    | 160 | 塩ビ製   |    | 60 | L G S | P. B (7) 12. 5mm ビニールクロス張り                                                          |    | L G S | P. B (7) 9. 5mm 岩綿吸音板 |    | 9. 0  | 2, 700                | 塩ビ製   |       | 受付カウンター 化粧集成材 (7) 36mm UC                                                                                             |  |    |
|         | 重症心身    |    | 置き床 | 発泡複層ビニール床シート t=4. 5mm |    | 160 | 塩ビ製   |    | 60 | L G S | P. B (7) 12. 5mm ビニールクロス張り<br>【壁紙】 P. B (7) 12. 5mm メラミン不燃化粧板 (7) 3mm・木目 H=1, 015mm |    | L G S | P. B (7) 9. 5mm 岩綿吸音板 |    | 9. 0  | 3, 000                | 塩ビ製   |       | 収納 マシン化粧合板フラッシュ、センターカウンター 化粧集成材 (7) 36mm UC<br>カーテンBOX、手洗器※設備工事、手洗いかウンター マシン※ストフォーム、天井吊り輪レール<br>粉末ABC10型消火器 (BOX埋め込み) |  |    |
|         | ケアルーム①  |    | R C | 発泡複層ビニール床シート t=4. 5mm |    | 160 | 塩ビ製   |    | 60 | L G S | P. B (7) 12. 5mm ビニールクロス張り                                                          |    | L G S | P. B (7) 9. 5mm 岩綿吸音板 |    | 9. 0  | 2, 700                | 塩ビ製   |       | 収納 マシン化粧合板フラッシュ、カーテンBOX                                                                                               |  |    |
|         | ケアルーム②  |    | R C | 発泡複層ビニール床シート t=4. 5mm |    | 160 | 塩ビ製   |    | 60 | L G S | P. B (7) 12. 5mm ビニールクロス張り                                                          |    | L G S | P. B (7) 9. 5mm 岩綿吸音板 |    | 9. 0  | 2, 700                | 塩ビ製   |       | 収納 マシン化粧合板フラッシュ、カーテンBOX                                                                                               |  |    |
|         | 医務室     |    | R C | 発泡複層ビニール床シート t=4. 5mm |    | 160 | 塩ビ製   |    | 60 | L G S | P. B (7) 12. 5mm ビニールクロス張り                                                          |    | L G S | P. B (7) 9. 5mm 岩綿吸音板 |    | 9. 0  | 2, 700                | 塩ビ製   |       | カーテンBOX<br>ミニキッチン W=1500 標準タイプ                                                                                        |  |    |
|         | トイレ     |    | 置き床 | 発泡複層ビニール床シート t=4. 5mm |    | 160 | 塩ビ製   |    | 60 | L G S | タイル板 (7) 12mm マシン化粧板 t=1. 2mm張り                                                     |    | L G S | P. B (7) 9. 5mm 岩綿吸音板 |    | 9. 0  | 2, 700                | 塩ビ製   |       | トイレブース マシン化粧合板フラッシュ、間仕切りカーテン・レール<br>衛生陶器 洋式大便器※設備工事<br>跳ね上げ式アルミスト※設備工事、紙巻器※設備工事                                       |  |    |
|         | 脱衣室     |    | 置き床 | 発泡複層ビニール床シート t=4. 5mm |    | 160 | 塩ビ製   |    | 60 | L G S | タイル板 (7) 12mm マシン化粧板 t=1. 2mm張り                                                     |    | L G S | ハシリワリ 広幅 発砲グレシ        |    | 15. 0 | 3, 000                | 塩ビ製   |       | 収納 マシン化粧合板フラッシュ<br>手洗器※設備工事、手洗いかウンター マシン※ストフォーム<br>間仕切りカーテン・レール                                                       |  |    |
|         | 浴室      |    | 置き床 | 磁器質100角タイル張り          |    | 160 |       |    |    | L G S | タイル板 (7) 12mm 100角カラータイル張り                                                          |    | L G S | ハシリワリ 広幅 発砲グレシ        |    | 15. 0 | 3, 000                | 塩ビ製   |       | SUS製グレチング W=150・W=300<br>シャワー水洗※設備工事<br>機械浴槽※設備工事                                                                     |  |    |
|         | 汚物・洗濯室  |    | 置き床 | 磁器質100角タイル張り          |    | 160 |       |    |    | L G S | タイル板 (7) 12mm 100角カラータイル張り                                                          |    | L G S | P. B (7) 9. 5mm 岩綿吸音板 |    | 9. 0  | 3, 000                | 塩ビ製   |       | 手洗器※設備工事<br>洗濯パン※設備工事<br>汚物流し※設備工事                                                                                    |  |    |
|         | 職員用更衣室  |    | 置き床 | 発泡複層ビニール床シート t=4. 5mm |    | 160 | 塩ビ製   |    | 60 | L G S | P. B (7) 12. 5mm ビニールクロス張り                                                          |    | L G S | P. B (7) 9. 5mm 岩綿吸音板 |    | 9. 0  | 2, 700                | 塩ビ製   |       |   |  |    |
|         | 多目的室・食堂 |    | R C | 発泡複層ビニール床シート t=4. 5mm |    | 160 | 塩ビ製   |    | 60 | L G S | P. B (7) 12. 5mm ビニールクロス張り<br>【壁紙】 P. B (7) 12. 5mm メラミン不燃化粧板 (7) 3mm・木目 H=1, 015mm |    | L G S | P. B (7) 9. 5mm 岩綿吸音板 |    | 9. 0  | 2, 850<br>と<br>3, 000 | 塩ビ製   |       | 収納 マシン化粧合板フラッシュ<br>手洗器※設備工事、手洗いかウンター マシン※ストフォーム                                                                       |  |    |

| 下 地 記 号 |              |       |       | 塗 装 記 号 |                  |       |                   |  |  | 防 水 記 号 |          |
|---------|--------------|-------|-------|---------|------------------|-------|-------------------|--|--|---------|----------|
| R C     | 鉄筋コンクリート     | W     | 木製    | S O P   | 合成樹脂調合ペイント       | C L   | クリアラッカー           |  |  | A S     | アスファルト防水 |
| L C     | 軽量コンクリート     | S     | スチール  | F P     | フタル酸樹脂ペイント       | Z C   | 多彩模様塗料            |  |  | S       | シート防水    |
| P C     | プレキャストコンクリート | S U S | ステンレス | V P     | 塩化ビニル樹脂ペイント      | O S   | オイルスティン           |  |  | M O     | モルタル防水   |
| C B     | コンクリートブロック   | M O   | モルタル  | E P     | 塩ビ樹脂エマルジョンペイント   | O S V | オイルスティンワニス        |  |  |         |          |
| A L C   | 軽量気泡コンクリート板  |       |       | A E P   | アクリル樹脂エマルジョンペイント | A L P | アルミニウムペイント        |  |  |         |          |
| L G S   | 軽量鉄骨         |       |       | A E     | アクリル樹脂エナメルペイント   | E P－G | つや有合成樹脂エマルジョンペイント |  |  |         |          |

※ケイカル板（7）12mmは、不燃：NM－1217とする。  
※下地材PB（7）9.5mmは、準不燃：QM-9828とする。  
※下地材PB（7）12.5mmは、不燃：NM8619とする。  
※仕上材ビニールクロスは、不燃：NM－9903とする。  
※岩綿吸音板（7）9.0mmは、不燃：NM－8599とする。

|     |                                     |         |                                                                                       |                                                                                                   |                                                                                             |                                                                                             |                                                                                             |                |     |             |         |                |             |
|-----|-------------------------------------|---------|---------------------------------------------------------------------------------------|---------------------------------------------------------------------------------------------------|---------------------------------------------------------------------------------------------|---------------------------------------------------------------------------------------------|---------------------------------------------------------------------------------------------|----------------|-----|-------------|---------|----------------|-------------|
| 備 考 | ※居室の仕上材は全てF☆☆☆☆とする。                 | 整 理 番 号 |  | 〔株〕新日本設計<br>一級建築士事務所登録（6）第1861号<br>一級建築士登録第171953号松崎峰夫<br>埼玉県鶴ヶ島市御折町3丁目28番13号 TEL 049(285)1411（代） | 承認<br> | 調査<br> | 設計<br> | 設計年月日<br>H28.3 | 全 業 | No.<br>A－18 | 工 事 名   | 障害者生活介護事業所建築工事 |             |
|     | ※接着剤は壁紙施工用でんぷん系接着剤F☆☆☆☆とする。         |         |                                                                                       |                                                                                                   |                                                                                             |                                                                                             |                                                                                             |                |     |             | 図 面 名 称 | 仕上表－1          | Scale 1/Non |
|     | ※クルリビロスの使用なし。<br>※カーテン等は、防炎物品を使用する。 |         |                                                                                       |                                                                                                   |                                                                                             |                                                                                             |                                                                                             |                |     |             |         |                |             |

| 内部仕上表－2 |          |    
|---------|----------|----|----|-----------------------|----|-------|-------|----|----|-----|-----------------------------------------------------------------------------|----|-----|----------------------------|------|-----|---------------------|-------|----|-----------------------------------------------------------------------------------|
| 階       | 室名       | 床  |    |                       |    |       | 巾木    |    |    | 壁   |                                                                             |    | 天井  |                            |      |     | 廻縁                  | 梁型    | 備考 |                                                                                   |
|         |          | 防水 | 下地 | 材料・仕上                 | 塗装 | 床高    | 材料・仕上 | 塗装 | H  | 下地  | 材料・仕上                                                                       | 塗装 | 下地  | 材料・仕上                      | 塗装   | 厚さ  | 天井高                 | 下地・塗装 |    | 下地・塗装                                                                             |
| 1階      | 調理室      |    | RC | 特殊防滑性ビニール床シート t=2.0mm |    | 160   | 塩ビ製   |    | 60 | LGS | ケイカル板 (7)12mm フッ素化粧板 t=1.2mm張り                                              |    | LGS | P.B (7)9.5mm ケイカル板 t=6.0mm | EP-G | 6.0 | 3.000               | 塩ビ製   |    |                                                                                   |
|         | 下処理室     |    | RC | 特殊防滑性ビニール床シート t=2.0mm |    | 160   | 塩ビ製   |    | 60 | LGS | ケイカル板 (7)12mm フッ素化粧板 t=1.2mm張り                                              |    | LGS | P.B (7)9.5mm ケイカル板 t=6.0mm | EP-G | 6.0 | 3.000               | 塩ビ製   |    |                                                                                   |
|         | 食品個      |    | RC | 特殊防滑性ビニール床シート t=2.0mm |    | 160   | 塩ビ製   |    | 60 | LGS | ケイカル板 (7)12mm フッ素化粧板 t=1.2mm張り                                              |    | LGS | P.B (7)9.5mm ケイカル板 t=6.0mm | EP-G | 6.0 | 3.000               | 塩ビ製   |    | 棚 ｶﾞﾘｰ化粧板 (7)33mm                                                                 |
|         | 検品室      |    | RC | 特殊防滑性ビニール床シート t=2.0mm |    | 160   | 塩ビ製   |    | 60 | LGS | ケイカル板 (7)12mm フッ素化粧板 t=1.2mm張り                                              |    | LGS | P.B (7)9.5mm ケイカル板 t=6.0mm | EP-G | 6.0 | 3.000               | 塩ビ製   |    | 下足入 フッ素化粧板<br>収納 フッ素化粧板ﾌﾗｯｼｭ<br>上框 ﾏﾞﾙｽ45×60 UC                                   |
|         | 更衣室      |    | RC | 特殊防滑性ビニール床シート t=2.0mm |    | 160   | 塩ビ製   |    | 60 | LGS | P.B (7)12.5mm ﾋﾞﾆｰﾙｸﾛｽ張り                                                    |    | LGS | P.B (7)9.5mm 岩綿吸音板 t=9.0mm |      | 9.0 | 2.700               | 塩ビ製   |    |                                                                                   |
|         | 従業員用トイレ① |    | RC | 特殊防滑性ビニール床シート t=2.0mm |    | 160   | 塩ビ製   |    | 60 | LGS | P.B (7)12.5mm ﾋﾞﾆｰﾙｸﾛｽ張り                                                    |    | LGS | P.B (7)9.5mm 岩綿吸音板 t=9.0mm |      | 9.0 | 2.400               | 塩ビ製   |    | 収納 フッ素化粧板ﾌﾗｯｼｭ<br>衛生陶器 洋式大便器※設備工事、手洗器※設備工事                                        |
|         | 従業員用トイレ② |    | RC | 発泡複層ﾋﾞﾆｰﾙ床シート t=4.5mm |    | 160   | 塩ビ製   |    | 60 | LGS | P.B (7)12.5mm ﾋﾞﾆｰﾙｸﾛｽ張り                                                    |    | LGS | P.B (7)9.5mm 岩綿吸音板 t=9.0mm |      | 9.0 | 2.400               | 塩ビ製   |    | 衛生陶器 洋式大便器※設備工事、手洗器※設備工事                                                          |
|         | 多機能トイレ   |    | RC | 発泡複層ﾋﾞﾆｰﾙ床シート t=4.5mm |    | 160   | 塩ビ製   |    | 60 | LGS | P.B (7)12.5mm ﾋﾞﾆｰﾙｸﾛｽ張り                                                    |    | LGS | P.B (7)9.5mm 岩綿吸音板 t=9.0mm |      | 9.0 | 2.400               | 塩ビ製   |    | 衛生陶器 車椅子利用者用大便器※設備工事、手洗器※設備工事<br>ﾊﾞﾃﾞｰｼｭ※設備工事、手洗器※設備工事<br>ｲｽﾄｲﾂ水洗※設備工事            |
|         | 倉庫       |    | RC | 防水ﾎﾙﾀﾙ金ｺﾝｸﾘｰﾄ         |    | 160   | 塩ビ製   |    | 60 | LGS | ケイカル板 (7)12mm フッ素化粧板 t=1.2mm張り                                              |    | LGS | P.B (7)9.5mm ケイカル板 t=6.0mm |      | 4.0 | 3.000               | 塩ビ製   |    | 棚 ｶﾞﾘｰ化粧板 (7)33mm                                                                 |
|         |          
| 2階      | ラウンジ     |    | RC | 発泡複層ﾋﾞﾆｰﾙ床シート t=4.5mm |    | 4,000 | 塩ビ製   |    | 60 | LGS | P.B (7)12.5mm ﾋﾞﾆｰﾙｸﾛｽ張り<br>【壁壁】P.B (7)12.5mm ﾒﾗﾐﾝ不燃化粧板 (7)3mm・木目 H=1,015mm |    | LGS | P.B (7)9.5mm 岩綿吸音板 t=9.0mm |      | 9.0 | 2,700<br>と<br>2,850 | 塩ビ製   |    | ｶｰﾁﾝBOX、収納 フッ素化粧板ﾌﾗｯｼｭ<br>手洗器※設備工事、手洗いｶﾝﾄﾞｰ ﾏﾚﾝｼﾝｸﾞｽﾄﾎｰﾑ<br>粉末ABC10型消火器 (BOX埋め込み) |
|         | 生活介護①    |    | RC | 発泡複層ﾋﾞﾆｰﾙ床シート t=4.5mm |    | 4,000 | 塩ビ製   |    | 60 | LGS | P.B (7)12.5mm ﾋﾞﾆｰﾙｸﾛｽ張り<br>【壁壁】P.B (7)12.5mm ﾒﾗﾐﾝ不燃化粧板 (7)3mm・木目 H=1,015mm |    | LGS | P.B (7)9.5mm 岩綿吸音板 t=9.0mm |      | 9.0 | 2,700               | 塩ビ製   |    | 収納 フッ素化粧板ﾌﾗｯｼｭ<br>手洗器※設備工事、手洗いｶﾝﾄﾞｰ ﾏﾚﾝｼﾝｸﾞｽﾄﾎｰﾑ<br>ｶｰﾁﾝBOX                       |
|         | 生活介護②    |    | RC | 発泡複層ﾋﾞﾆｰﾙ床シート t=4.5mm |    | 4,000 | 塩ビ製   |    | 60 | LGS | P.B (7)12.5mm ﾋﾞﾆｰﾙｸﾛｽ張り<br>【壁壁】P.B (7)12.5mm ﾒﾗﾐﾝ不燃化粧板 (7)3mm・木目 H=1,015mm |    | LGS | P.B (7)9.5mm 岩綿吸音板 t=9.0mm |      | 9.0 | 2,700               | 塩ビ製   |    | 収納 フッ素化粧板ﾌﾗｯｼｭ<br>手洗器※設備工事、手洗いｶﾝﾄﾞｰ ﾏﾚﾝｼﾝｸﾞｽﾄﾎｰﾑ<br>ｶｰﾁﾝBOX                       |
|         | 生活介護③    |    | RC | 発泡複層ﾋﾞﾆｰﾙ床シート t=4.5mm |    | 4,000 | 塩ビ製   |    | 60 | LGS | P.B (7)12.5mm ﾋﾞﾆｰﾙｸﾛｽ張り<br>【壁壁】P.B (7)12.5mm ﾒﾗﾐﾝ不燃化粧板 (7)3mm・木目 H=1,015mm |    | LGS | P.B (7)9.5mm 岩綿吸音板 t=9.0mm |      | 9.0 | 2,700               | 塩ビ製   |    | 収納 フッ素化粧板ﾌﾗｯｼｭ<br>手洗器※設備工事、手洗いｶﾝﾄﾞｰ ﾏﾚﾝｼﾝｸﾞｽﾄﾎｰﾑ<br>ｶｰﾁﾝBOX                       |
|         | トイレ①     |    | RC | 発泡複層ﾋﾞﾆｰﾙ床シート t=4.5mm |    | 4,000 | 塩ビ製   |    | 60 | LGS | ケイカル板 (7)12mm フッ素化粧板 t=1.2mm張り                                              |    | LGS | P.B (7)9.5mm 岩綿吸音板 t=9.0mm |      | 9.0 | 2,400               | 塩ビ製   |    | 手洗器※設備工事<br>衛生陶器 洋式大便器※設備工事<br>手摺※設備工事、紙巻器※設備工事                                   |
|         | トイレ②     |    | RC | 発泡複層ﾋﾞﾆｰﾙ床シート t=4.5mm |    | 4,000 | 塩ビ製   |    | 60 | LGS | ケイカル板 (7)12mm フッ素化粧板 t=1.2mm張り                                              |    | LGS | P.B (7)9.5mm 岩綿吸音板 t=9.0mm |      | 9.0 | 2,400               | 塩ビ製   |    | 手洗器※設備工事<br>衛生陶器 洋式大便器※設備工事<br>手摺※設備工事、紙巻器※設備工事                                   |
|         | トイレ③     |    | RC | 発泡複層ﾋﾞﾆｰﾙ床シート t=4.5mm |    | 4,000 | 塩ビ製   |    | 60 | LGS | ケイカル板 (7)12mm フッ素化粧板 t=1.2mm張り                                              |    | LGS | P.B (7)9.5mm 岩綿吸音板 t=9.0mm |      | 9.0 | 2,400               | 塩ビ製   |    | ﾄｲﾚﾌｰｰｽ フッ素化粧板ﾌﾗｯｼｭ<br>衛生陶器 洋式大便器※設備工事、小便器※設備工事<br>手摺※設備工事、紙巻器※設備工事               |
|         | トイレ④     |    | RC | 発泡複層ﾋﾞﾆｰﾙ床シート t=4.5mm |    | 4,000 | 塩ビ製   |    | 60 | LGS | ケイカル板 (7)12mm フッ素化粧板 t=1.2mm張り                                              |    | LGS | P.B (7)9.5mm 岩綿吸音板 t=9.0mm |      | 9.0 | 2,400               | 塩ビ製   |    | 物入 フッ素化粧板ﾌﾗｯｼｭ、ﾄｲﾚﾌｰｰｽ フッ素化粧板<br>衛生陶器 洋式大便器※設備工事、小便器※設備工事<br>手摺※設備工事、紙巻器※設備工事     |
|         | 汚物・洗濯室   |    | RC | 磁器質100角ﾀｲﾙ張り          |    | 4,000 | 塩ビ製   |    | 60 | LGS | ケイカル板 (7)12mm フッ素化粧板 t=1.2mm張り                                              |    | LGS | P.B (7)9.5mm 岩綿吸音板 t=9.0mm |      | 9.0 | 2,700               | 塩ビ製   |    | ﾄｲﾚﾌｰｰｽ フッ素化粧板ﾌﾗｯｼｭ、間仕切りｶｰﾁﾝ・ﾚｰﾙ<br>ｼｬｰｰ水洗※設備工事、洗濯ﾊﾝﾄﾞ※設備工事<br>手洗器※設備工事、汚物流し※設備工事 |
|         | ロッカー室(男) |    | RC | 発泡複層ﾋﾞﾆｰﾙ床シート t=4.5mm |    | 4,000 | 塩ビ製   |    | 60 | LGS | P.B (7)12.5mm ﾋﾞﾆｰﾙｸﾛｽ張り                                                    |    | LGS | P.B (7)9.5mm 岩綿吸音板 t=9.0mm |      | 9.0 | 2,700               | 塩ビ製   |    | 間仕切りｶｰﾁﾝ・ﾚｰﾙ                                                                      |
|         | ロッカー室(女) |    | RC | 発泡複層ﾋﾞﾆｰﾙ床シート t=4.5mm |    | 4,000 | 塩ビ製   |    | 60 | LGS | P.B (7)12.5mm ﾋﾞﾆｰﾙｸﾛｽ張り                                                    |    | LGS | P.B (7)9.5mm 岩綿吸音板 t=9.0mm |      | 9.0 | 2,700               | 塩ビ製   |    | 間仕切りｶｰﾁﾝ・ﾚｰﾙ                                                                      |
|         | 静養室      |    | RC | 発泡複層ﾋﾞﾆｰﾙ床シート t=4.5mm |    | 4,000 | 塩ビ製   |    | 60 | LGS | P.B (7)12.5mm ﾋﾞﾆｰﾙｸﾛｽ張り                                                    |    | LGS | P.B (7)9.5mm 岩綿吸音板 t=9.0mm |      | 9.0 | 2,700               | 塩ビ製   |    |                                                                                   |
|         | 相談室      |    | RC | 発泡複層ﾋﾞﾆｰﾙ床シート t=4.5mm |    | 4,000 | 塩ビ製   |    | 60 | LGS | P.B (7)12.5mm ﾋﾞﾆｰﾙｸﾛｽ張り                                                    |    | LGS | P.B (7)9.5mm 岩綿吸音板 t=9.0mm |      | 9.0 | 2,700               | 塩ビ製   |    |                                                                                   |

| 下 地 記 号 |              |       |       | 塗 装 記 号 |                  |       |                   |  |  | 防 水 記 号 |          |
|---------|--------------|-------|-------|---------|------------------|-------|-------------------|--|--|---------|----------|
| R C     | 鉄筋コンクリート     | W     | 木製    | S O P   | 合成樹脂調合ペイント       | C L   | クリアラッカー           |  |  | A S     | アスファルト防水 |
| L C     | 軽量コンクリート     | S     | スチール  | F P     | フタル酸樹脂ペイント       | Z C   | 多彩模様塗料            |  |  | S       | シート防水    |
| P C     | プレキャストコンクリート | S U S | ステンレス | V P     | 塩化ビニル樹脂ペイント      | O S   | オイルスティン           |  |  | M O     | モルタル防水   |
| C B     | コンクリートブロック   | M O   | モルタル  | E P     | 塩ビ樹脂エマルジョンペイント   | O S V | オイルスティンワニス        |  |  |         |          |
| A L C   | 軽量気泡コンクリート板  |       |       | A E P   | アクリル樹脂エマルジョンペイント | A L P | アルミニウムペイント        |  |  |         |          |
| L G S   | 軽量鉄骨         |       |       | A E     | アクリル樹脂エナメルペイント   | E P－G | つや有合成樹脂エマルジョンペイント |  |  |         |          |

※ケイカル板 (7)12mmは、不燃：NM－1217とする。  
※下地材PB (7)9.5mmは、準不燃：QM-9828とする。  
※下地材PB (7)12.5mmは、不燃：NM8619とする。  
※仕上材ビニールクロスは、不燃：NM－9903とする。  
※岩綿吸音板 (7)9.0mmは、不燃：NM－8599とする。

|     |                             |         |                                                                                       |   |                                                                                              |                                                                                              |                                                                                              |                 |     |              |         |                |             |
|-----|-----------------------------|---------|---------------------------------------------------------------------------------------|---|----------------------------------------------------------------------------------------------|----------------------------------------------------------------------------------------------|----------------------------------------------------------------------------------------------|-----------------|-----|--------------|---------|----------------|-------------|
| 備 考 | ※居室の仕上材は全てF☆☆☆☆とする。         | 整 理 番 号 |  | 〔 株 〕 新 日 本 設 計<br>一級建築士事務所登録（ 6 ） 第 1 8 6 1 号<br>一級建築士登録第 1 7 1 9 5 3 号 松崎峰夫<br>埼玉県鶴ヶ島市御折町3丁目28番13号 TEL 049 (285) 1411 （代） | 承 認<br> | 調 査<br> | 設 計<br> | 設計年月日<br>H28. 3 | 全 業 | No.<br>A－1 9 | 工 事 名   | 障害者生活介護事業所建築工事 |             |
|     | ※接着剤は壁紙施工用でんぷん系接着剤F☆☆☆☆とする。 |         |                                                                                       |   |                                                                                              |                                                                                              |                                                                                              |                 |     |              | 図 面 名 称 | 仕 上 表 － 2      | Scale 1/Non |
|     | ※クロルビリボスの使用なし。              |         |                                                                                       |   |                                                                                              |                                                                                              |                                                                                              |                 |     |              |         |                |             |
|     | ※カーテン等は、防炎物品を使用する。          |         |                                                                                       |   |                                                                                              |                                                                                              |                                                                                              |                 |     |              |         |                |             |

| 内部仕上表－3 |            |    
|---------|------------|----|-----|----------------------|----|-------|-------|----|----|-------|-------------------------------------------------------------------------|-------|-------|---------------------------|----|-----|-------|-------|-------|------------------------------------------------------------|--|----|
| 階       | 室名         | 床  |     |                      |    |       | 巾木    |    |    | 壁     |                                                                         |       | 天井    |                           |    |     |       | 廻縁    |       | 梁型                                                         |  | 備考 |
|         |            | 防水 | 下地  | 材料・仕上                | 塗装 | 床高    | 材料・仕上 | 塗装 | H  | 下地    | 材料・仕上                                                                   | 塗装    | 下地    | 材料・仕上                     | 塗装 | 厚さ  | 天井高   | 下地・塗装 | 下地・塗装 |                                                            |  |    |
| 2階      | ホール        |    | R C | 発泡複層ビニール床シート t=4.5mm |    | 4,000 | 塩ビ製   |    | 60 | L G S | P.B(7)12.5mm ビニールクロス張り<br>【隠壁】P.B(7)12.5mm メラミン不燃化粧板(7)3mm・木目 H=1,015mm | O S V | L G S | P.B(7)9.5mm 岩綿吸音板 t=9.0mm |    | 9.0 | 2,700 | 塩ビ製   |       | 点字字#300×300<br>粉末ABC10型消火器 (BOX埋め込み)                       |  |    |
|         | 事務室①       |    | O A | タイルカーペット t=6.0mm     |    | 4,000 | 塩ビ製   |    | 60 | L G S | P.B(7)12.5mm ビニールクロス張り                                                  |       | L G S | P.B(7)9.5mm 岩綿吸音板 t=9.0mm |    | 9.0 | 2,700 | 塩ビ製   |       | 収納 マラミン化粧合板フラッシュ、カーテンBOX<br>流し台 SUS製トップ 既製品 W=1,350、吊戸棚既製品 |  |    |
|         | 事務室②       |    | O A | タイルカーペット t=6.0mm     |    | 4,000 | 塩ビ製   |    | 60 | L G S | P.B(7)12.5mm ビニールクロス張り                                                  |       | L G S | P.B(7)9.5mm 岩綿吸音板 t=9.0mm |    | 9.0 | 2,700 | 塩ビ製   |       | カーテンBOX<br>流し台 SUS製トップ 既製品 W=1,350、吊戸棚既製品                  |  |    |
|         | 地域交流スペース   |    | O A | タイルカーペット t=6.0mm     |    | 4,000 | 塩ビ製   |    | 60 | L G S | P.B(7)12.5mm ビニールクロス張り                                                  |       | L G S | P.B(7)9.5mm 岩綿吸音板 t=9.0mm |    | 9.0 | 2,700 | 塩ビ製   |       | 収納 マラミン化粧合板フラッシュ、カーテンBOX                                   |  |    |
|         | 従業員用トイレ(男) |    | R C | 発泡複層ビニール床シート t=4.5mm |    | 4,000 | 塩ビ製   |    | 60 | L G S | P.B(7)12.5mm ビニールクロス張り                                                  |       | L G S | P.B(7)9.5mm 岩綿吸音板 t=9.0mm |    | 9.0 | 2,400 | 塩ビ製   |       | 衛生陶器 洋式大便器※設備工事<br>紙巻器※設備工事                                |  |    |
|         | 従業員用トイレ(女) |    | R C | 発泡複層ビニール床シート t=4.5mm |    | 4,000 | 塩ビ製   |    | 60 | L G S | P.B(7)12.5mm ビニールクロス張り                                                  |       | L G S | P.B(7)9.5mm 岩綿吸音板 t=9.0mm |    | 9.0 | 2,400 | 塩ビ製   |       | 衛生陶器 洋式大便器※設備工事<br>紙巻器※設備工事                                |  |    |
|         | 倉庫         |    | R C | 発泡複層ビニール床シート t=4.5mm |    | 4,000 | 塩ビ製   |    | 60 | L G S | P.B(7)12.5mm ビニールクロス張り                                                  |       | L G S | P.B(7)9.5mm 岩綿吸音板 t=9.0mm |    | 9.0 | 2,700 | 塩ビ製   |       |                                                            |  |    |
|         | ワゴン置場      |    | R C | 発泡複層ビニール床シート t=4.5mm |    | 4,000 | 塩ビ製   |    | 60 | L G S | P.B(7)12.5mm ビニールクロス張り                                                  |       | L G S | P.B(7)9.5mm 岩綿吸音板 t=9.0mm |    | 9.0 | 2,700 | 塩ビ製   |       |                                                            |  |    |
|         | 物入         |    | R C | 合板 t=12.0mm          |    | 160   | 塩ビ製   |    | 60 | L G S | P.B(7)12.5mm ビニールクロス張り                                                  |       | L G S | P.B(7)9.5mm 岩綿吸音板 t=9.0mm |    | 4.0 | 3,000 |       |       |                                                            |  |    |
| 共通      | D W        |    | R C | 防水モルタル金戸押エ           |    |       |       |    |    | L G S | ケイカル板(7)12mm 二重張り                                                       |       | R C   | QLF仕様現シ                   |    |     |       |       |       |                                                            |  |    |
|         | E V        |    | R C | 防水モルタル金戸押エ           |    |       |       |    |    | L G S | ケイカル板(7)12mm 二重張り                                                       |       | R C   | QLF仕様現シ                   |    |     |       |       |       |                                                            |  |    |
|         | 階段室        |    | R C | 発泡複層ビニール床シート t=4.5mm |    |       | 塩ビ製   |    | 60 | L G S | P.B(7)12.5mm ビニールクロス張り<br>【隠壁】P.B(7)12.5mm メラミン不燃化粧板(7)3mm・木目 H=1,015mm | O S V | L G S | P.B(7)9.5mm 岩綿吸音板 t=9.0mm |    | 9.0 |       |       |       |                                                            |  |    |



|                                                   |
|---------------------------------------------------|
| 《認定番号等》                                           |
| 1. 外壁押出し成形モルタル板t15・t18：1時間耐火 FP060NE-9234         |
| 2. 屋根(耐火仕様指定)：30分耐火 FP030RF-0413                  |
| 3. 床(耐火仕様指定)：1時間耐火 FP060FL-9095                   |
| 4. 耐火間仕切壁LGS 不燃PBt12.5+t12.5両面：1時間耐火 FP060NP-0174 |
| 5. 主要構造部(柱・梁・階段)：鉄骨造(不燃)                          |
| 6. 柱 吹付けロック-kt25耐火被覆：1時間耐火 FP060CN-9460           |
| 7. 梁 吹付けロック-kt25耐火被覆：1時間耐火 FP060BM-9408           |
| 8. PS内水平区画(耐火仕様指定)：1時間耐火 FP060FL-9095             |
| 9. 内部階段(階段下物入部)吹付けロック-kt25耐火被覆：1時間耐火 FP060FL-9128 |

| 下 地 記 号 |              |       |       | 塗 装 記 号 |                  |       |                   |  |  | 防 水 記 号 |          |
|---------|--------------|-------|-------|---------|------------------|-------|-------------------|--|--|---------|----------|
| R C     | 鉄筋コンクリート     | W     | 木製    | S O P   | 合成樹脂調合ペイント       | C L   | クリアラッカー           |  |  | A S     | アスファルト防水 |
| L C     | 軽量コンクリート     | S     | スチール  | F P     | フタル酸樹脂ペイント       | Z C   | 多彩模様塗料            |  |  | S       | シート防水    |
| P C     | プレキャストコンクリート | S U S | ステンレス | V P     | 塩化ビニル樹脂ペイント      | O S   | オイルスティン           |  |  | M O     | モルタル防水   |
| C B     | コンクリートブロック   | M O   | モルタル  | E P     | 塩ビ樹脂エマルジョンペイント   | O S V | オイルスティンワニス        |  |  |         |          |
| A L C   | 軽量気泡コンクリート板  |       |       | A E P   | アクリル樹脂エマルジョンペイント | A L P | アルミニウムペイント        |  |  |         |          |
| L G S   | 軽量鉄骨         |       |       | A E     | アクリル樹脂エナメルペイント   | E P－G | つや有合成樹脂エマルジョンペイント |  |  |         |          |

※ケイカル板(7)12mmは、不燃：NM－1217とする。  
※下地材PB(7)9.5mmは、準不燃：QM-9828とする。  
※下地材PB(7)12.5mmは、不燃：NM8619とする。  
※仕上材ビニールクロスは、不燃：NM－9903とする。  
※岩綿吸音板(7)9.0mmは、不燃：NM－8599とする。

|     |                                                                     |         |                                                                                       |   |                                                                                              |                                                                                              |                                                                                              |                |     |             |         |                      |
|-----|---------------------------------------------------------------------|---------|---------------------------------------------------------------------------------------|---|----------------------------------------------------------------------------------------------|----------------------------------------------------------------------------------------------|----------------------------------------------------------------------------------------------|----------------|-----|-------------|---------|----------------------|
| 備 考 | ※居室の仕上材は全てF☆☆☆☆とする。                                                 | 整 理 番 号 |  | 〔株〕新日本設計<br>一級建築士事務所登録(6)第1861号<br>一級建築士登録第171953号松崎峰夫<br>埼玉県鶴ヶ島市御折町3丁目28番13号 TEL 049(285)1411 (代) | 承 認<br> | 調 査<br> | 設 計<br> | 設計年月日<br>H28.3 | 全 業 | No.<br>A－20 | 工 事 名   | 障害者生活介護事業所建築工事       |
|     | ※接着剤は壁紙施工用でんぷん系接着剤F☆☆☆☆とする。<br>※クロロピリボスの使用なし。<br>※カーテン等は、防炎物品を使用する。 |         |                                                                                       |   |                                                                                              |                                                                                              |                                                                                              |                |     |             | 図 面 名 称 | 仕上表－３<br>Scale 1/Non |



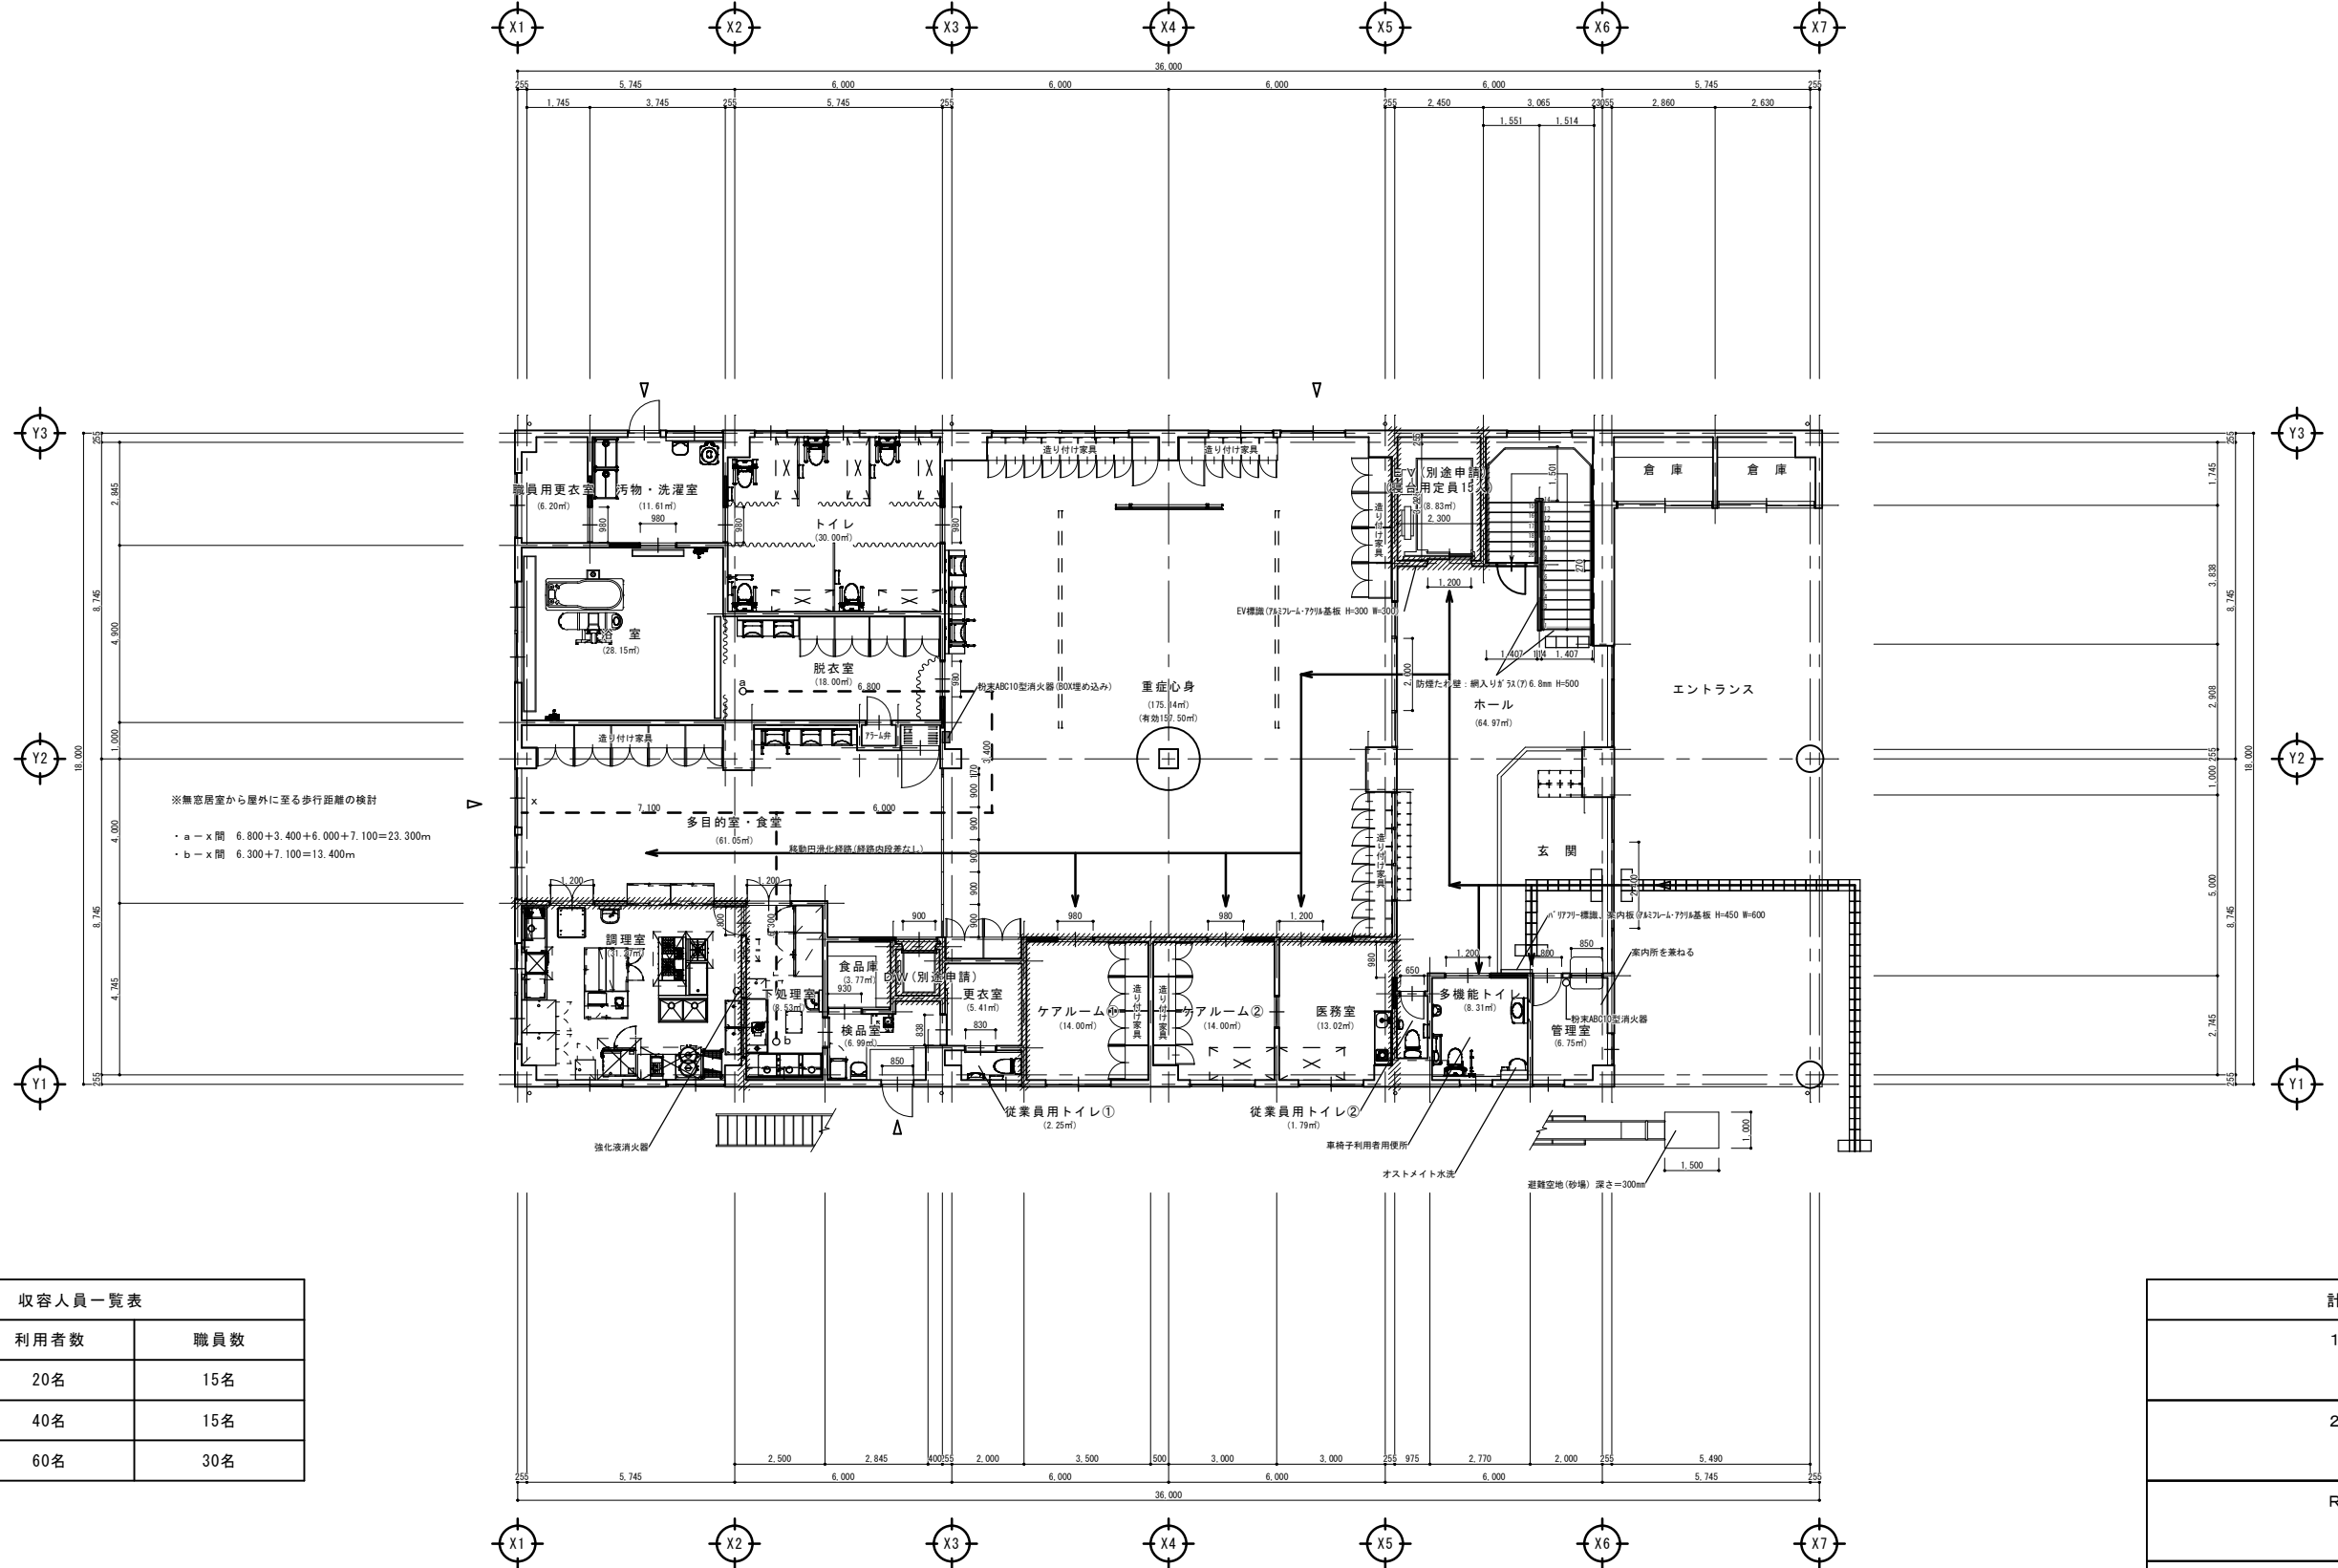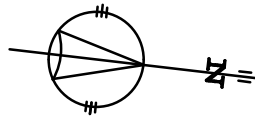


※無窓居室から屋外に至る歩行距離の検討  
・a-x間 6.800+3.400+6.000+7.100=23.300m  
・b-x間 6.300+7.100=13.400m

| 収容人員一覧表 |      |     |
|---------|------|-----|
| 階数      | 利用者数 | 職員数 |
| 1       | 20名  | 15名 |
| 2       | 40名  | 15名 |
| 合計      | 60名  | 30名 |

| 計 算 表 |             |
|-------|-------------|
| 1階床面積 | 計 556.08㎡   |
| 2階床面積 | 計 590.55㎡   |
| R階床面積 | 計 21.60㎡    |
| 延べ床面積 | 計 1,168.23㎡ |
| 建築面積  | 計 672.00㎡   |

耐火間仕切壁(小屋裏まで):石膏ボード(7)12.5mm2枚張り  
(耐火間仕切壁貫通部は、令114条区画貫通処理を行う。)


1階平面図 S=1/100

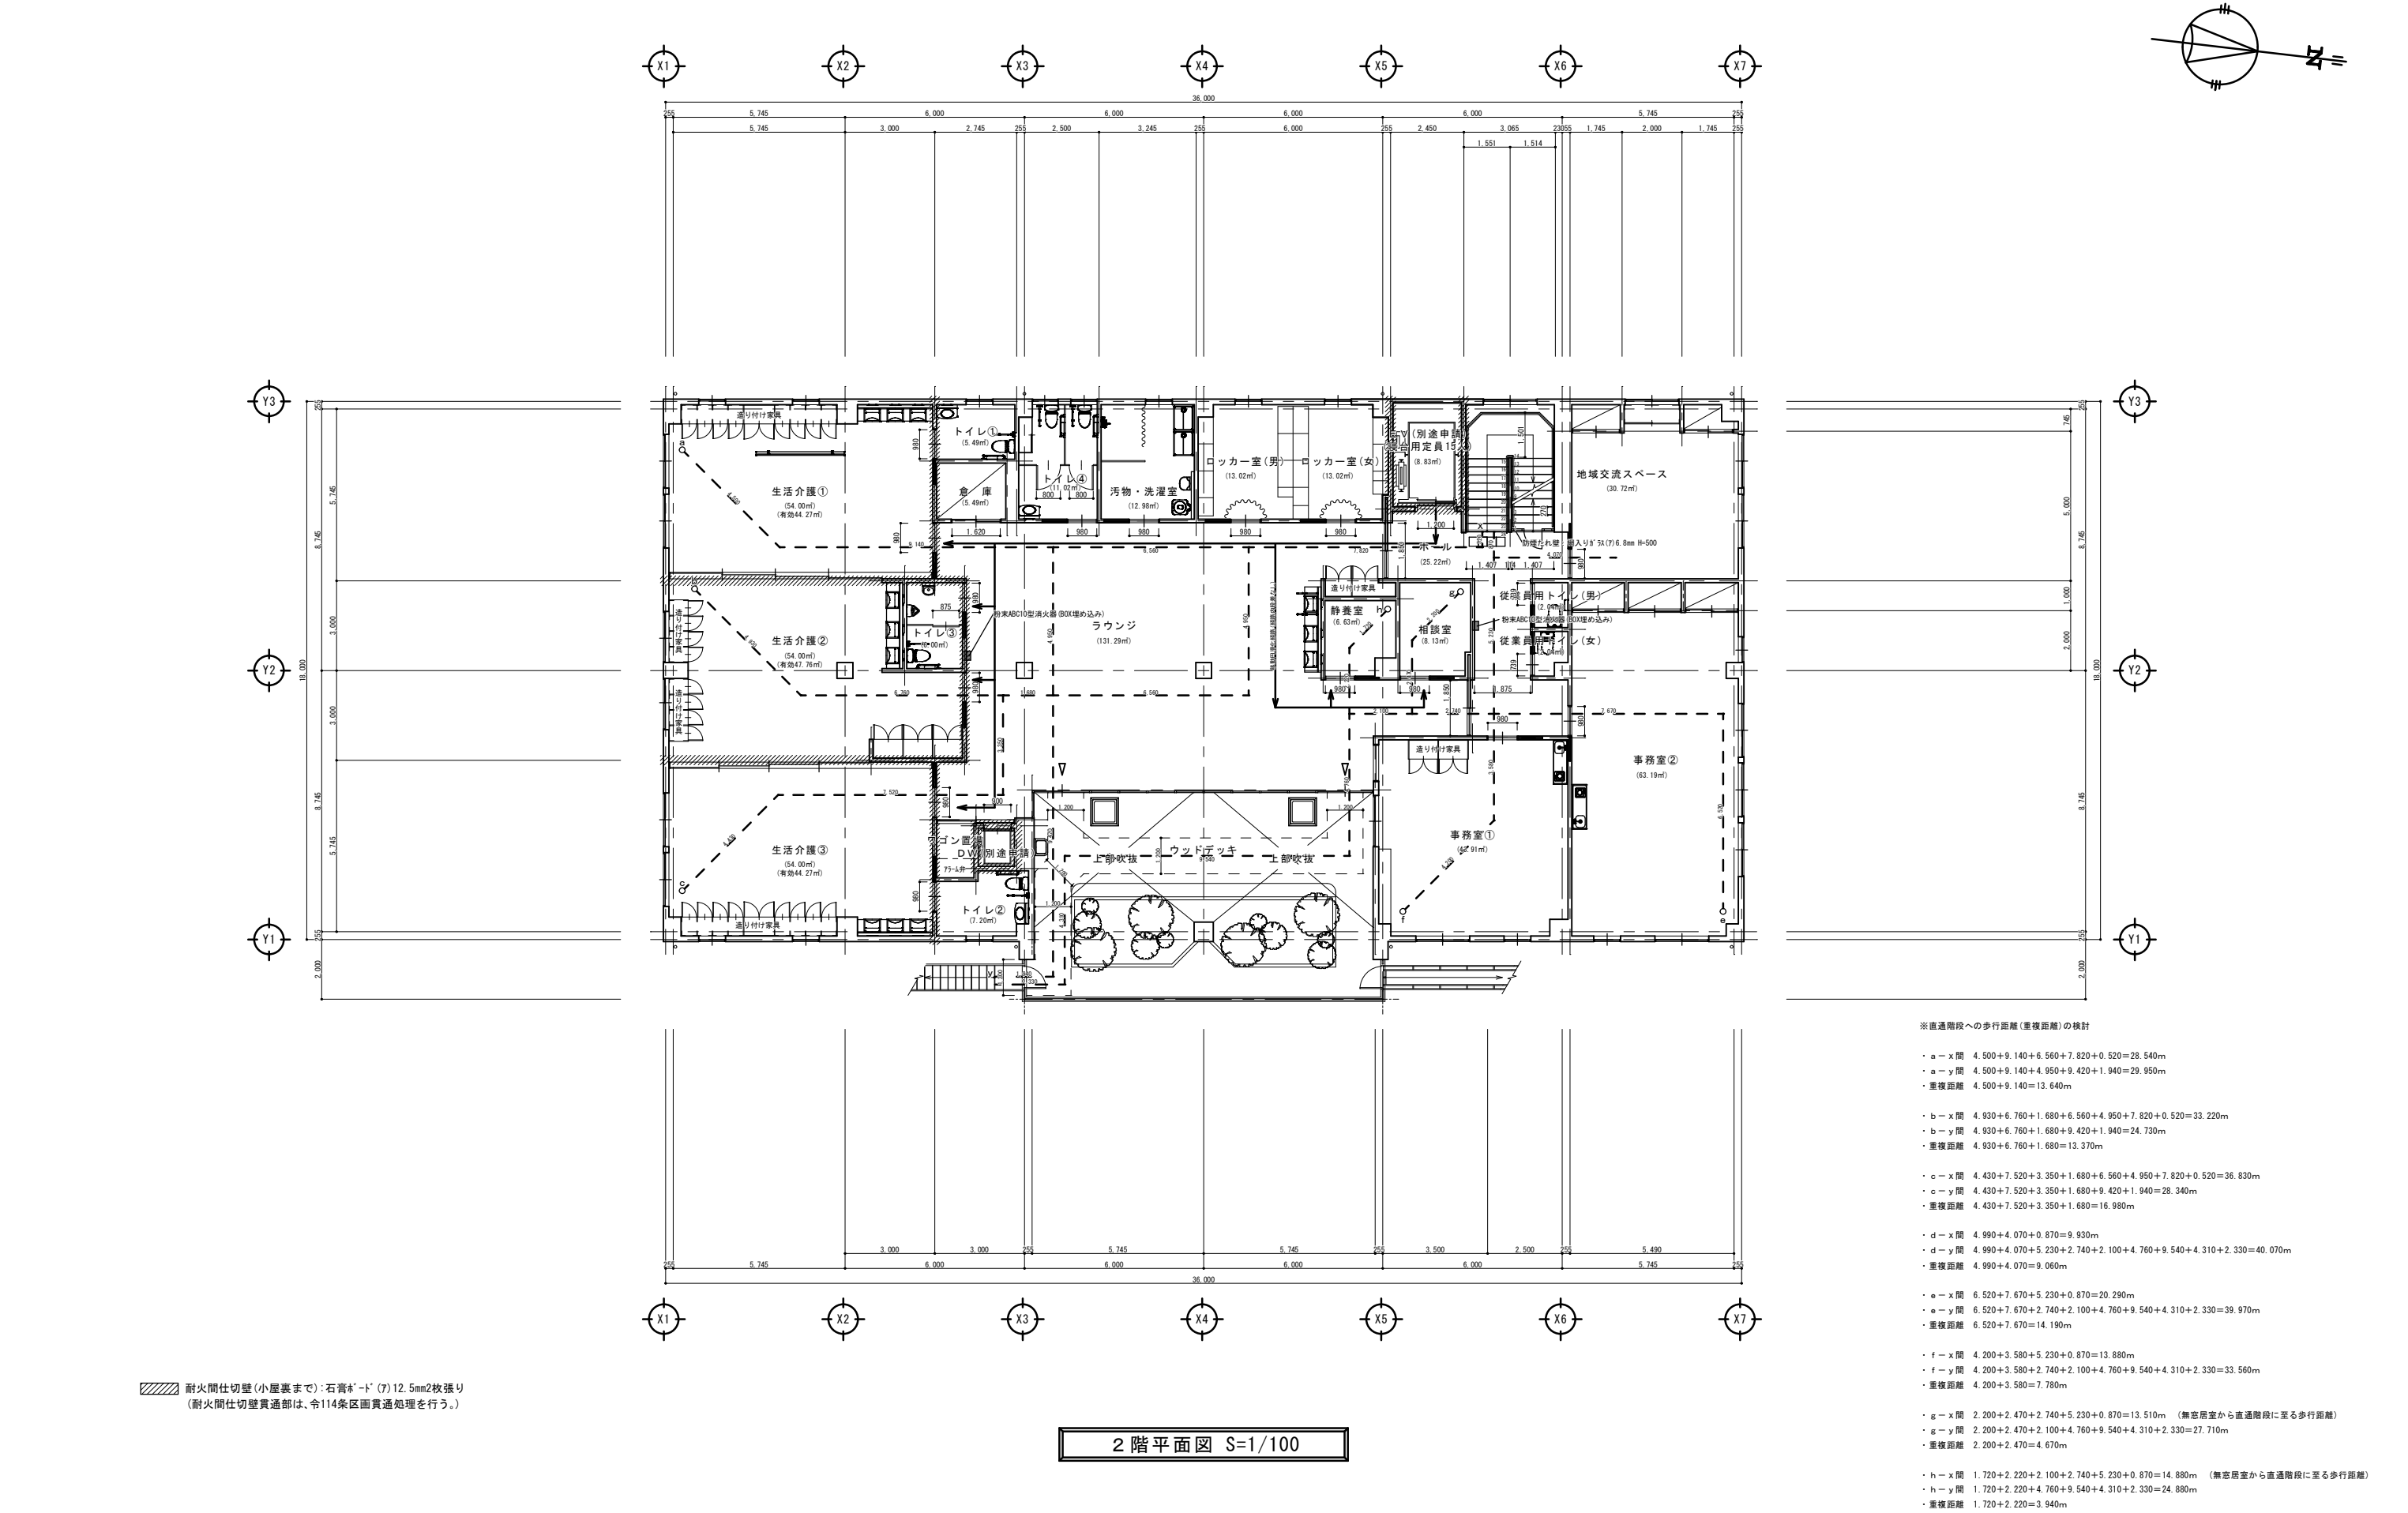


|    |  |      |                                                                                       |   |                                                                                             |                                                                                             |                                                                                             |                |    |             |                       |
|----|--|------|---------------------------------------------------------------------------------------|---|---------------------------------------------------------------------------------------------|---------------------------------------------------------------------------------------------|---------------------------------------------------------------------------------------------|----------------|----|-------------|-----------------------|
| 備考 |  | 整理番号 |  | [株]新日本設計<br>一級建築士事務所登録(6)第1861号<br>一級建築士登録第171953号松崎峰夫<br>埼玉県鶴ヶ島市御折町3丁目28番13号 TEL 049(285)1411 (代) | 承認<br> | 調査<br> | 設計<br> | 設計年月日<br>H28.3 | 全業 | No.<br>A-22 | 工事名<br>障害者生活介護事業所建築工事 |
|    |  |      |                                                                                       |   |                                                                                             |                                                                                             |                                                                                             |                |    |             | 図面名称<br>2階平面図         |

Scale 1/100




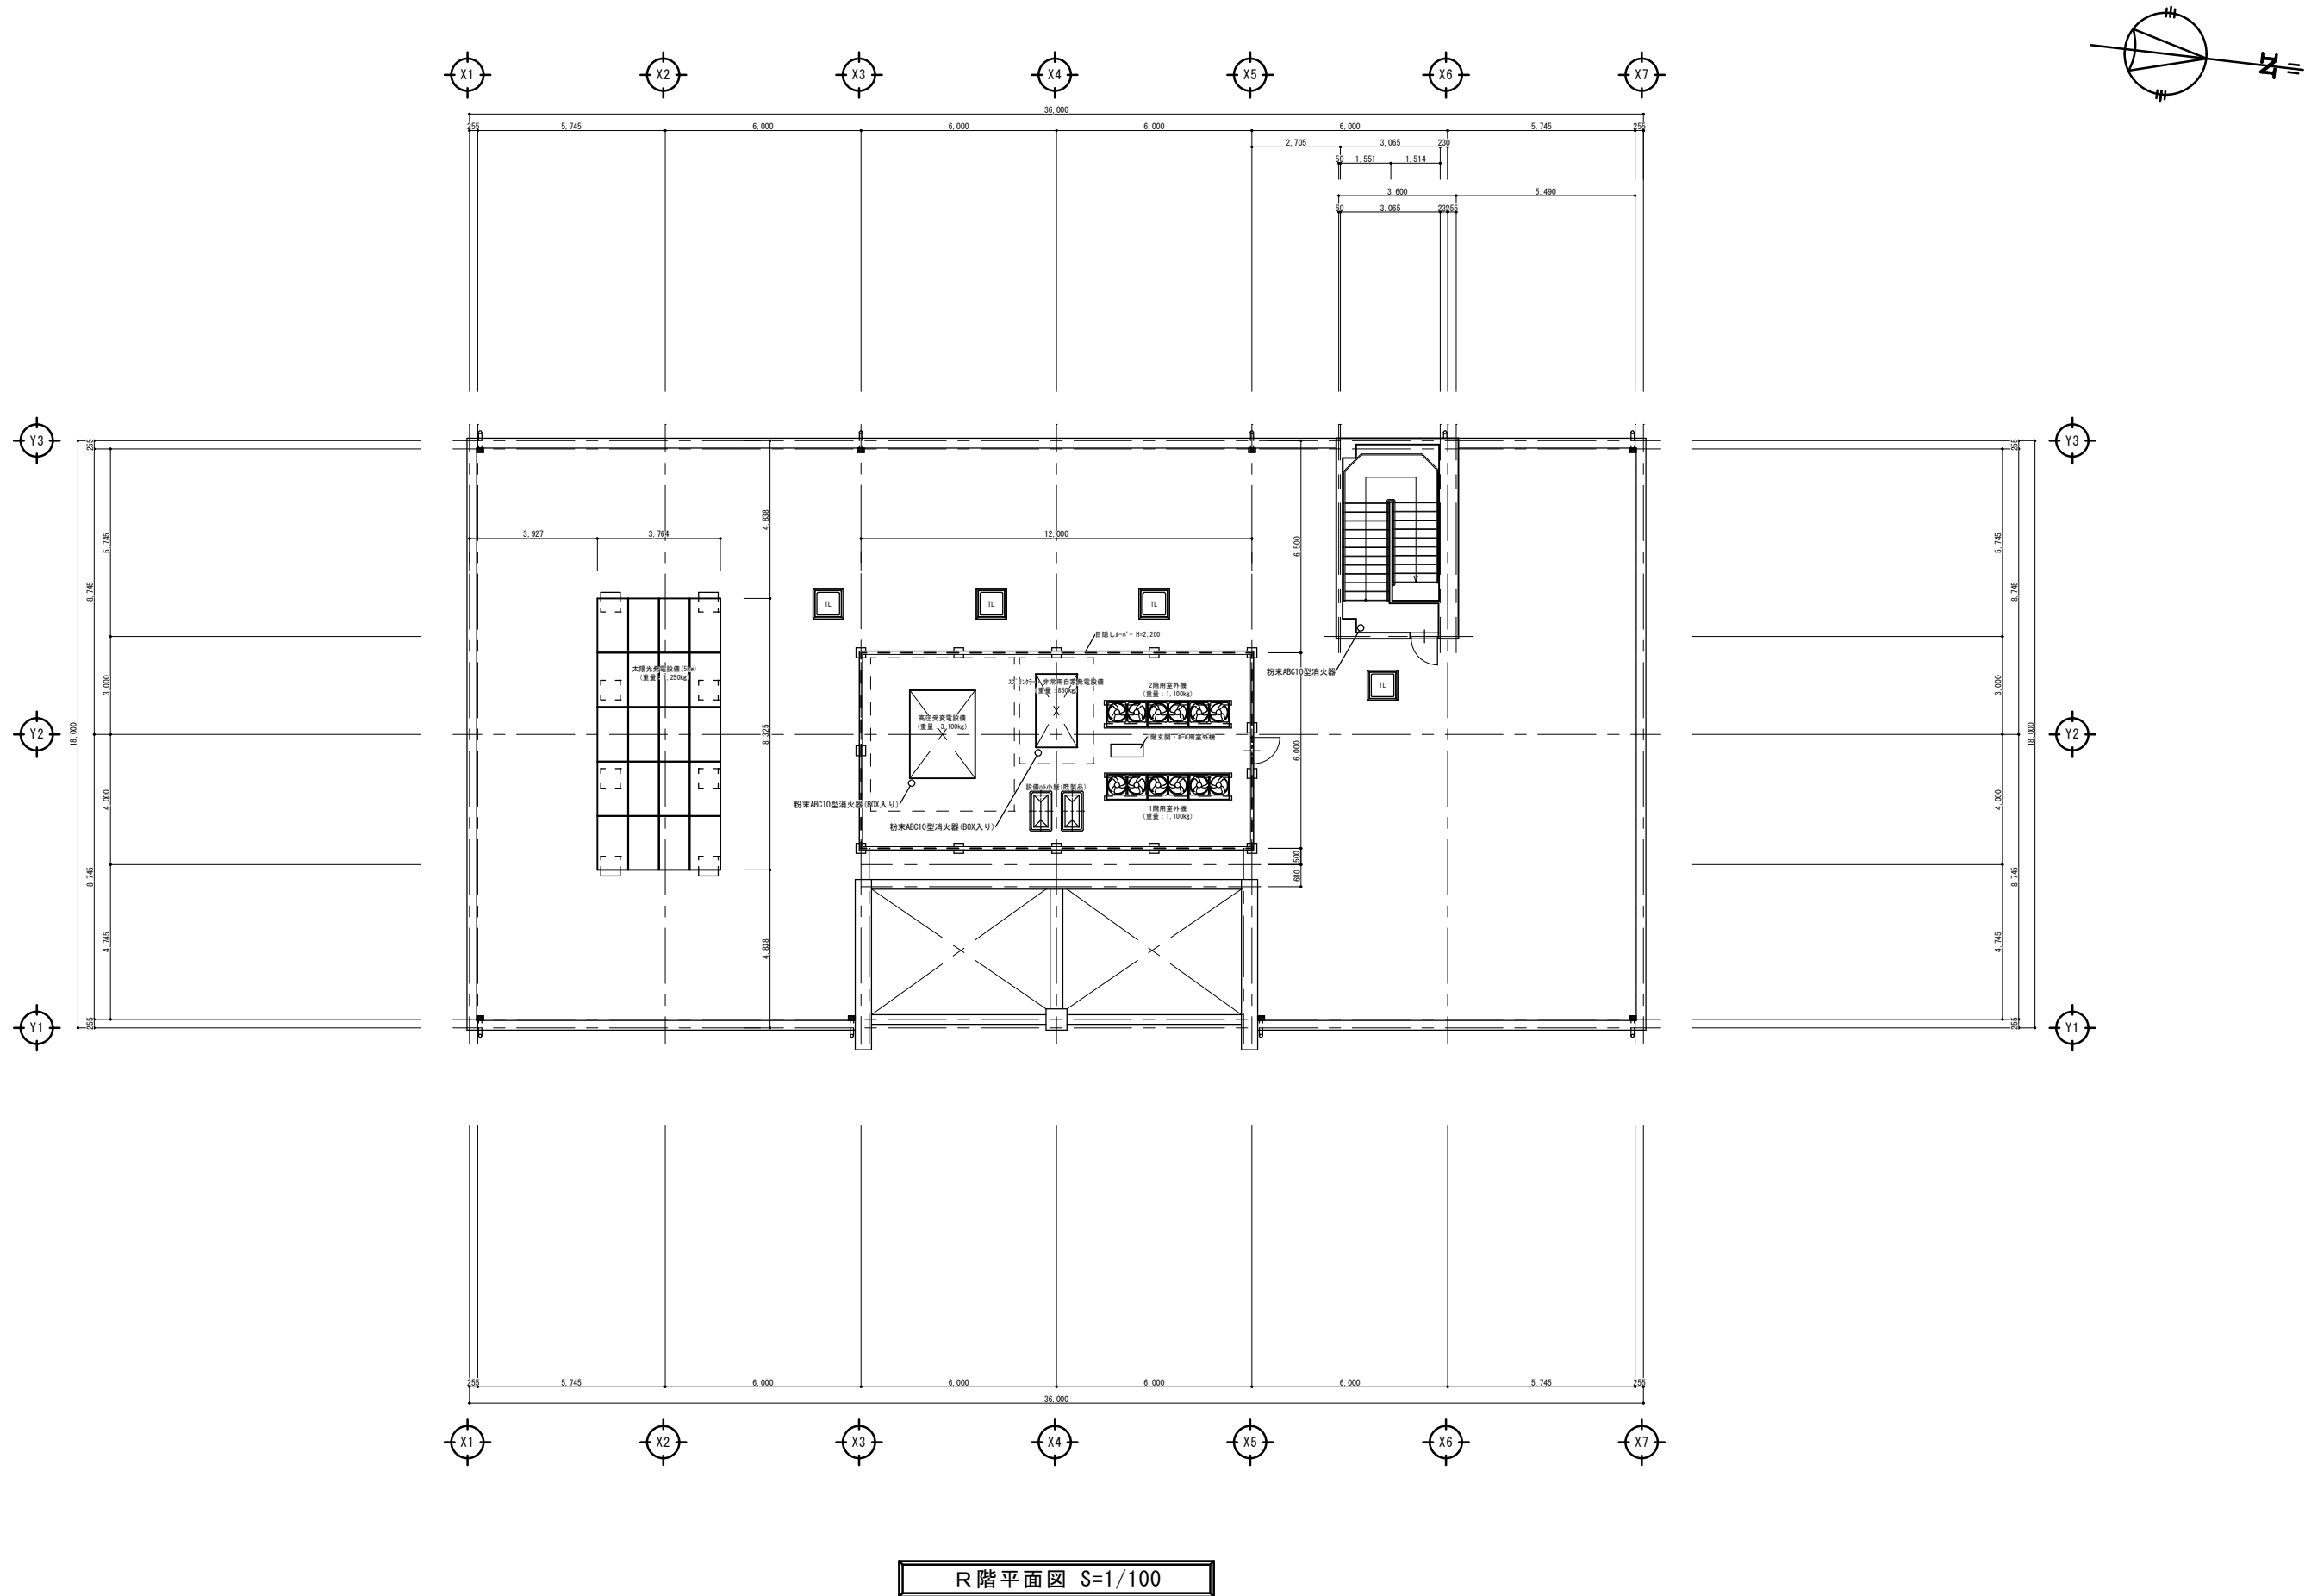


R階平面図 S=1/100

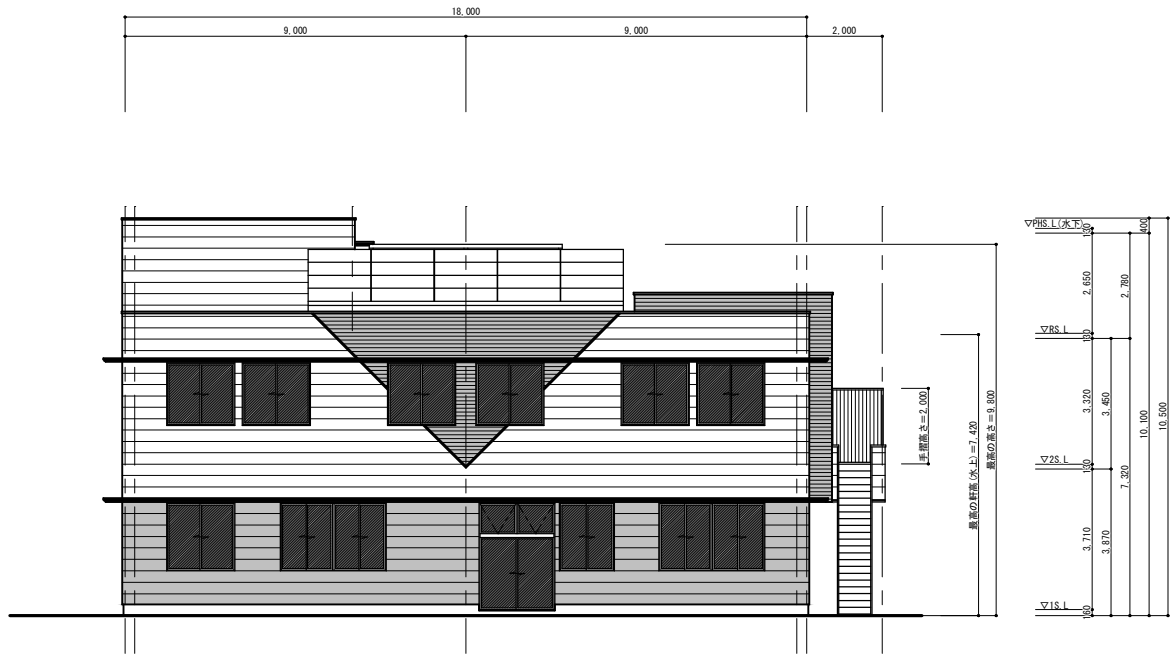

南側立面図 S=1/100

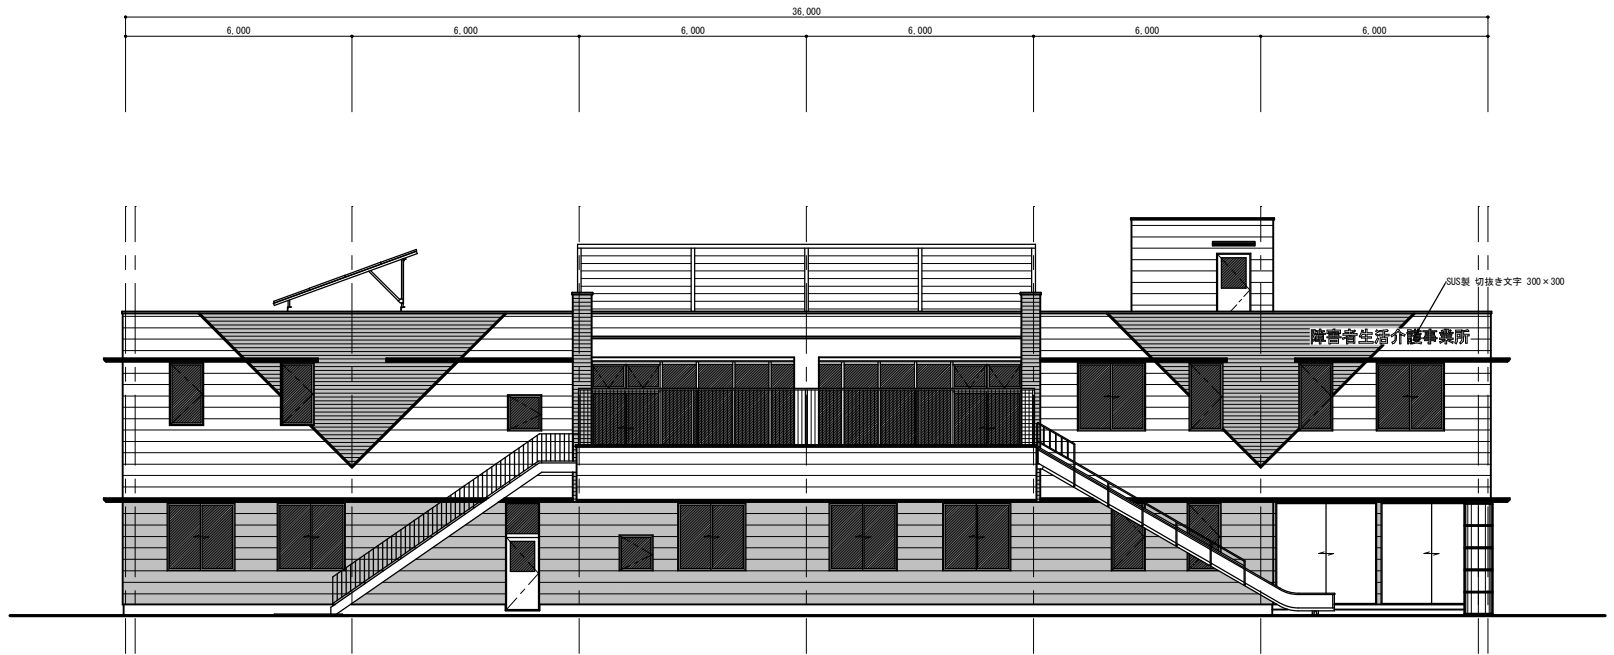

東側立面図 S=1/100

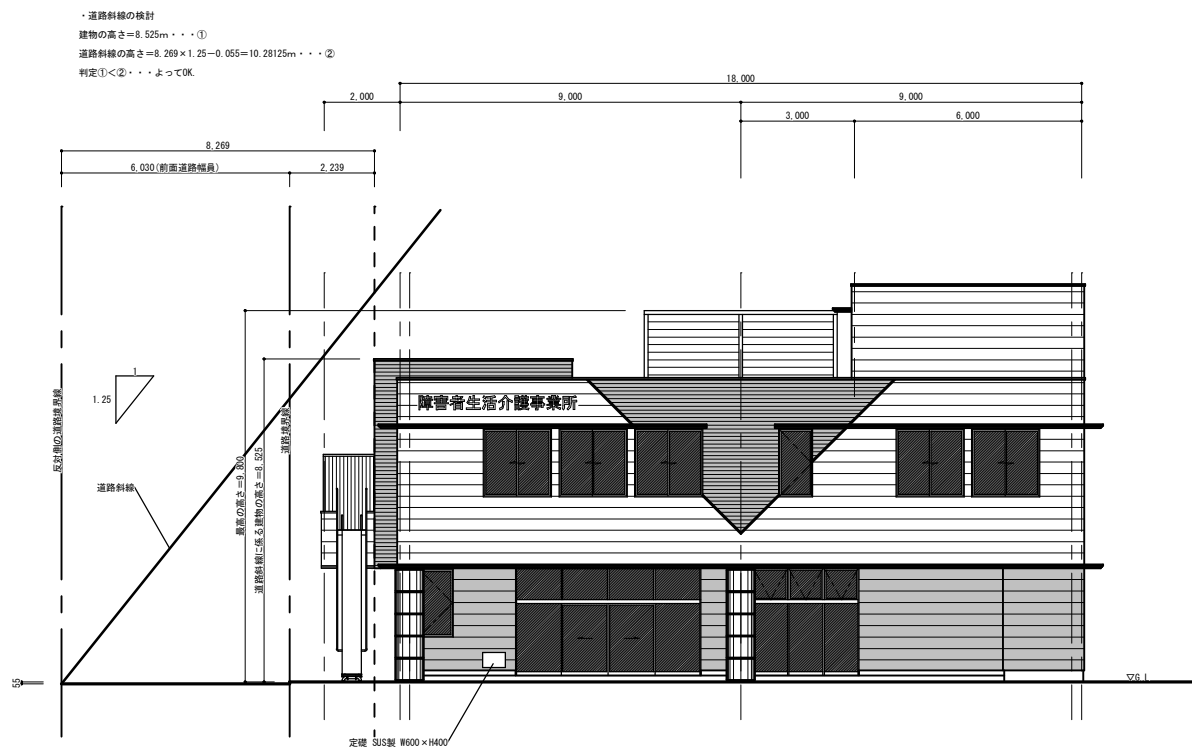

北側立面図 S=1/100



西側立面図 S=1/100

備考

整理番号



〔株〕新日本設計  
一級建築士事務所登録(6)第1861号  
一級建築士登録第171953号松崎峰夫  
埼玉県鶴ヶ島市御所町3丁目28番13号 TEL 049(285)1411 (代)

承認  
北崎

調査  
北崎

設計  
北崎

設計年月日  
H28.3

全業





No.


A-24

工事名 障害者生活介護事業所建築工事

図面名称 立面図

Scale 1/100

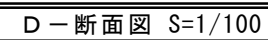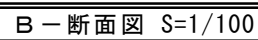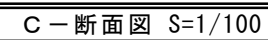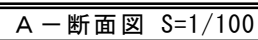


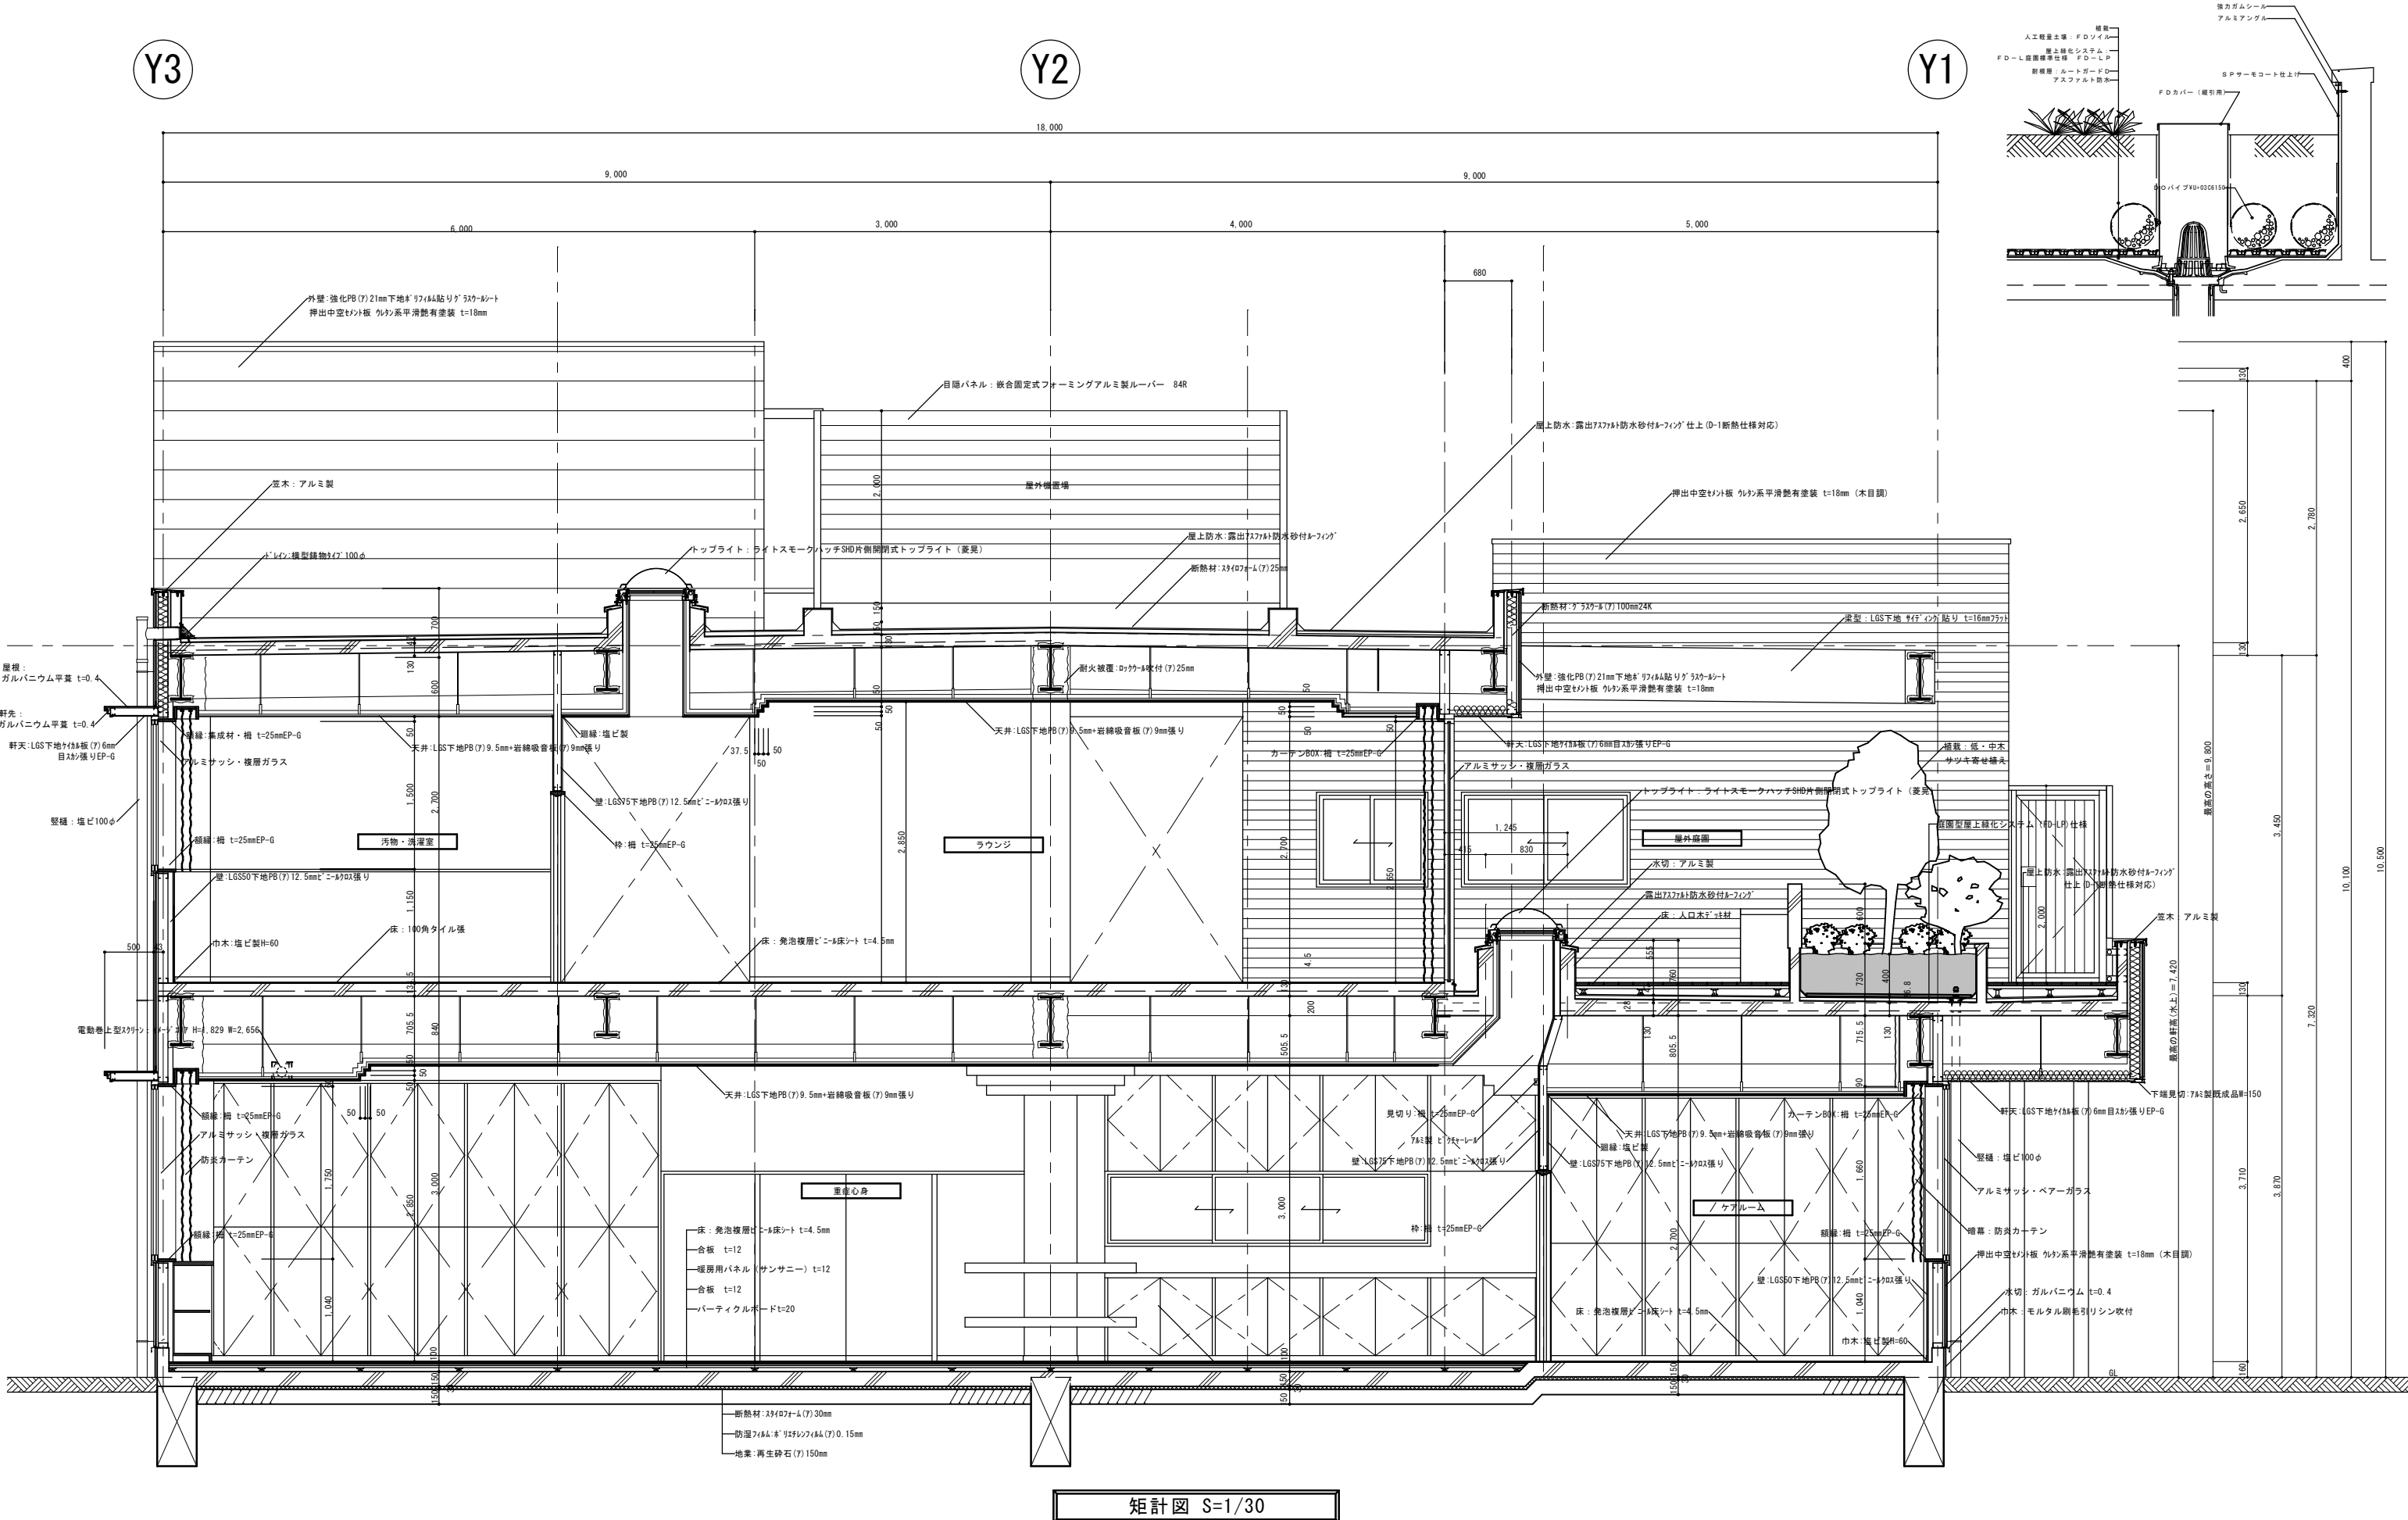

Y3

Y2

Y1

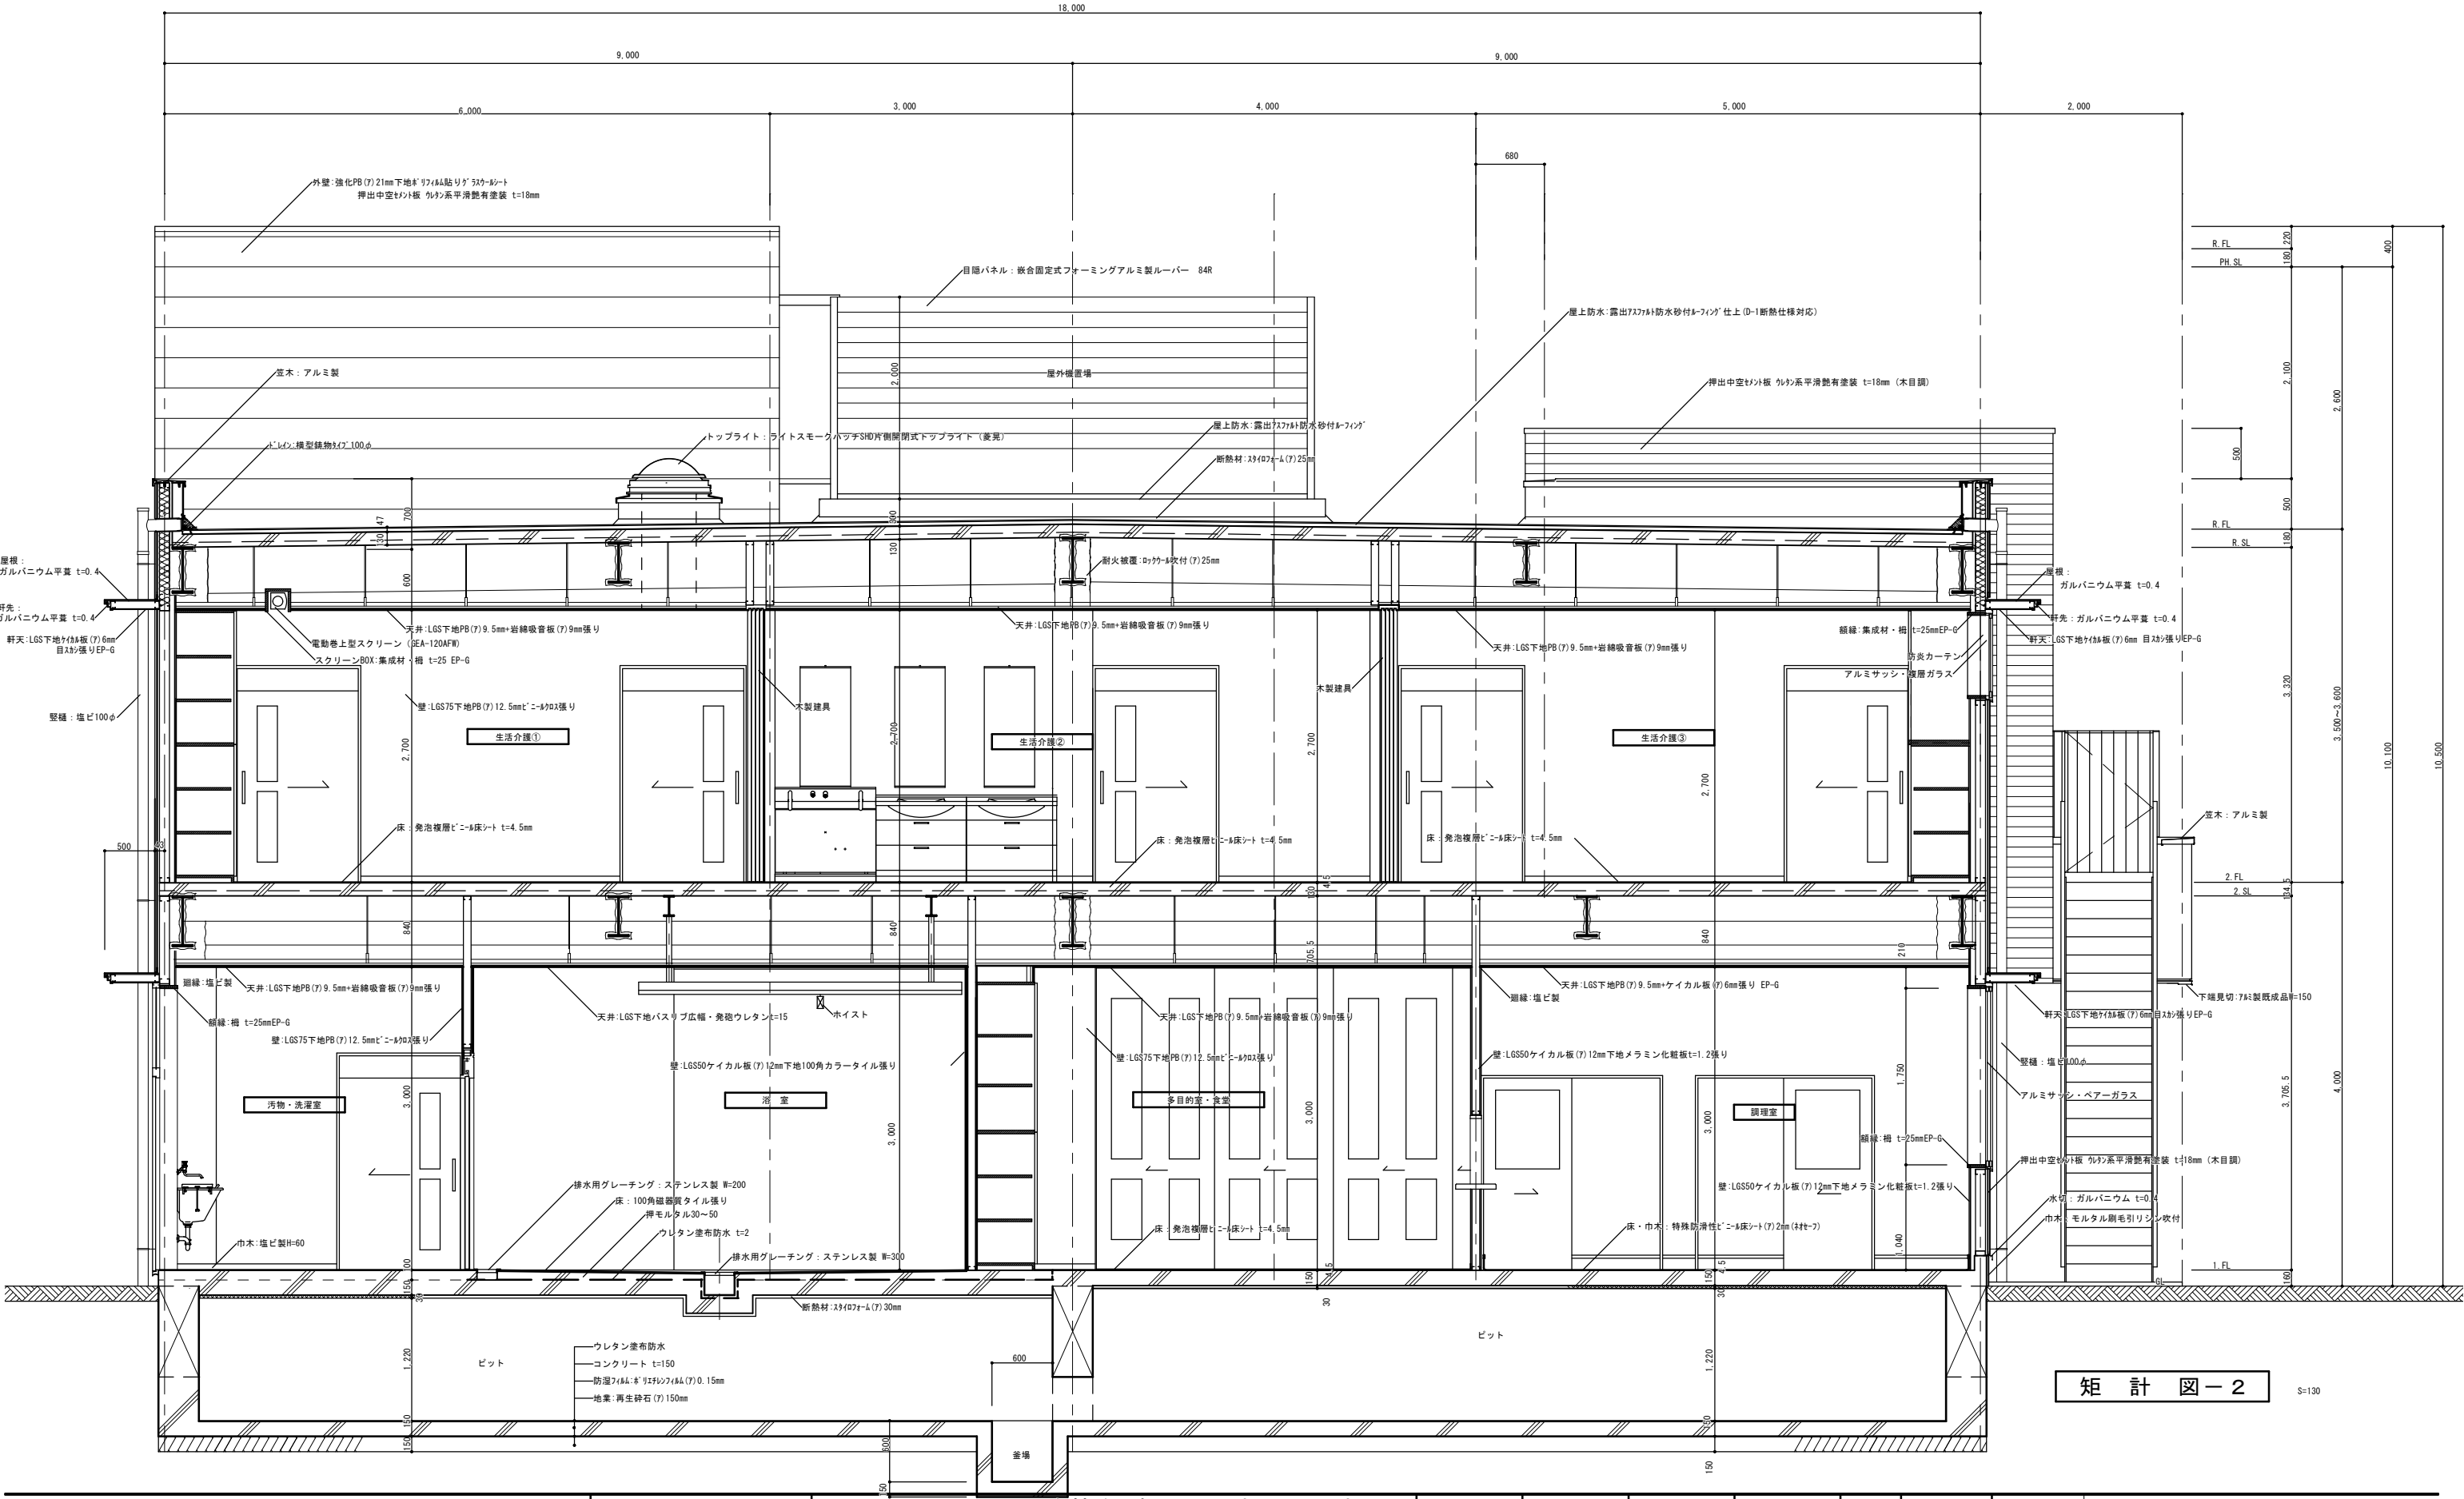

矩計図-2

S-130

|    |  |
|----|--|
| 備考 |  |
|    |  |
|    |  |

整理番号



〔株〕新日本設計  
一級建築士事務所登録(6)第1861号  
一級建築士登録第171953号松崎峰夫  
埼玉県鶴ヶ島市御折町3丁目28番13号 TEL 049(285)1411 (代)

承認

調査

設計

設計年月日

全業

No.



工事名

障害者生活介護事業所新築工事

図面名称


矩計図-2

Scale 1/30

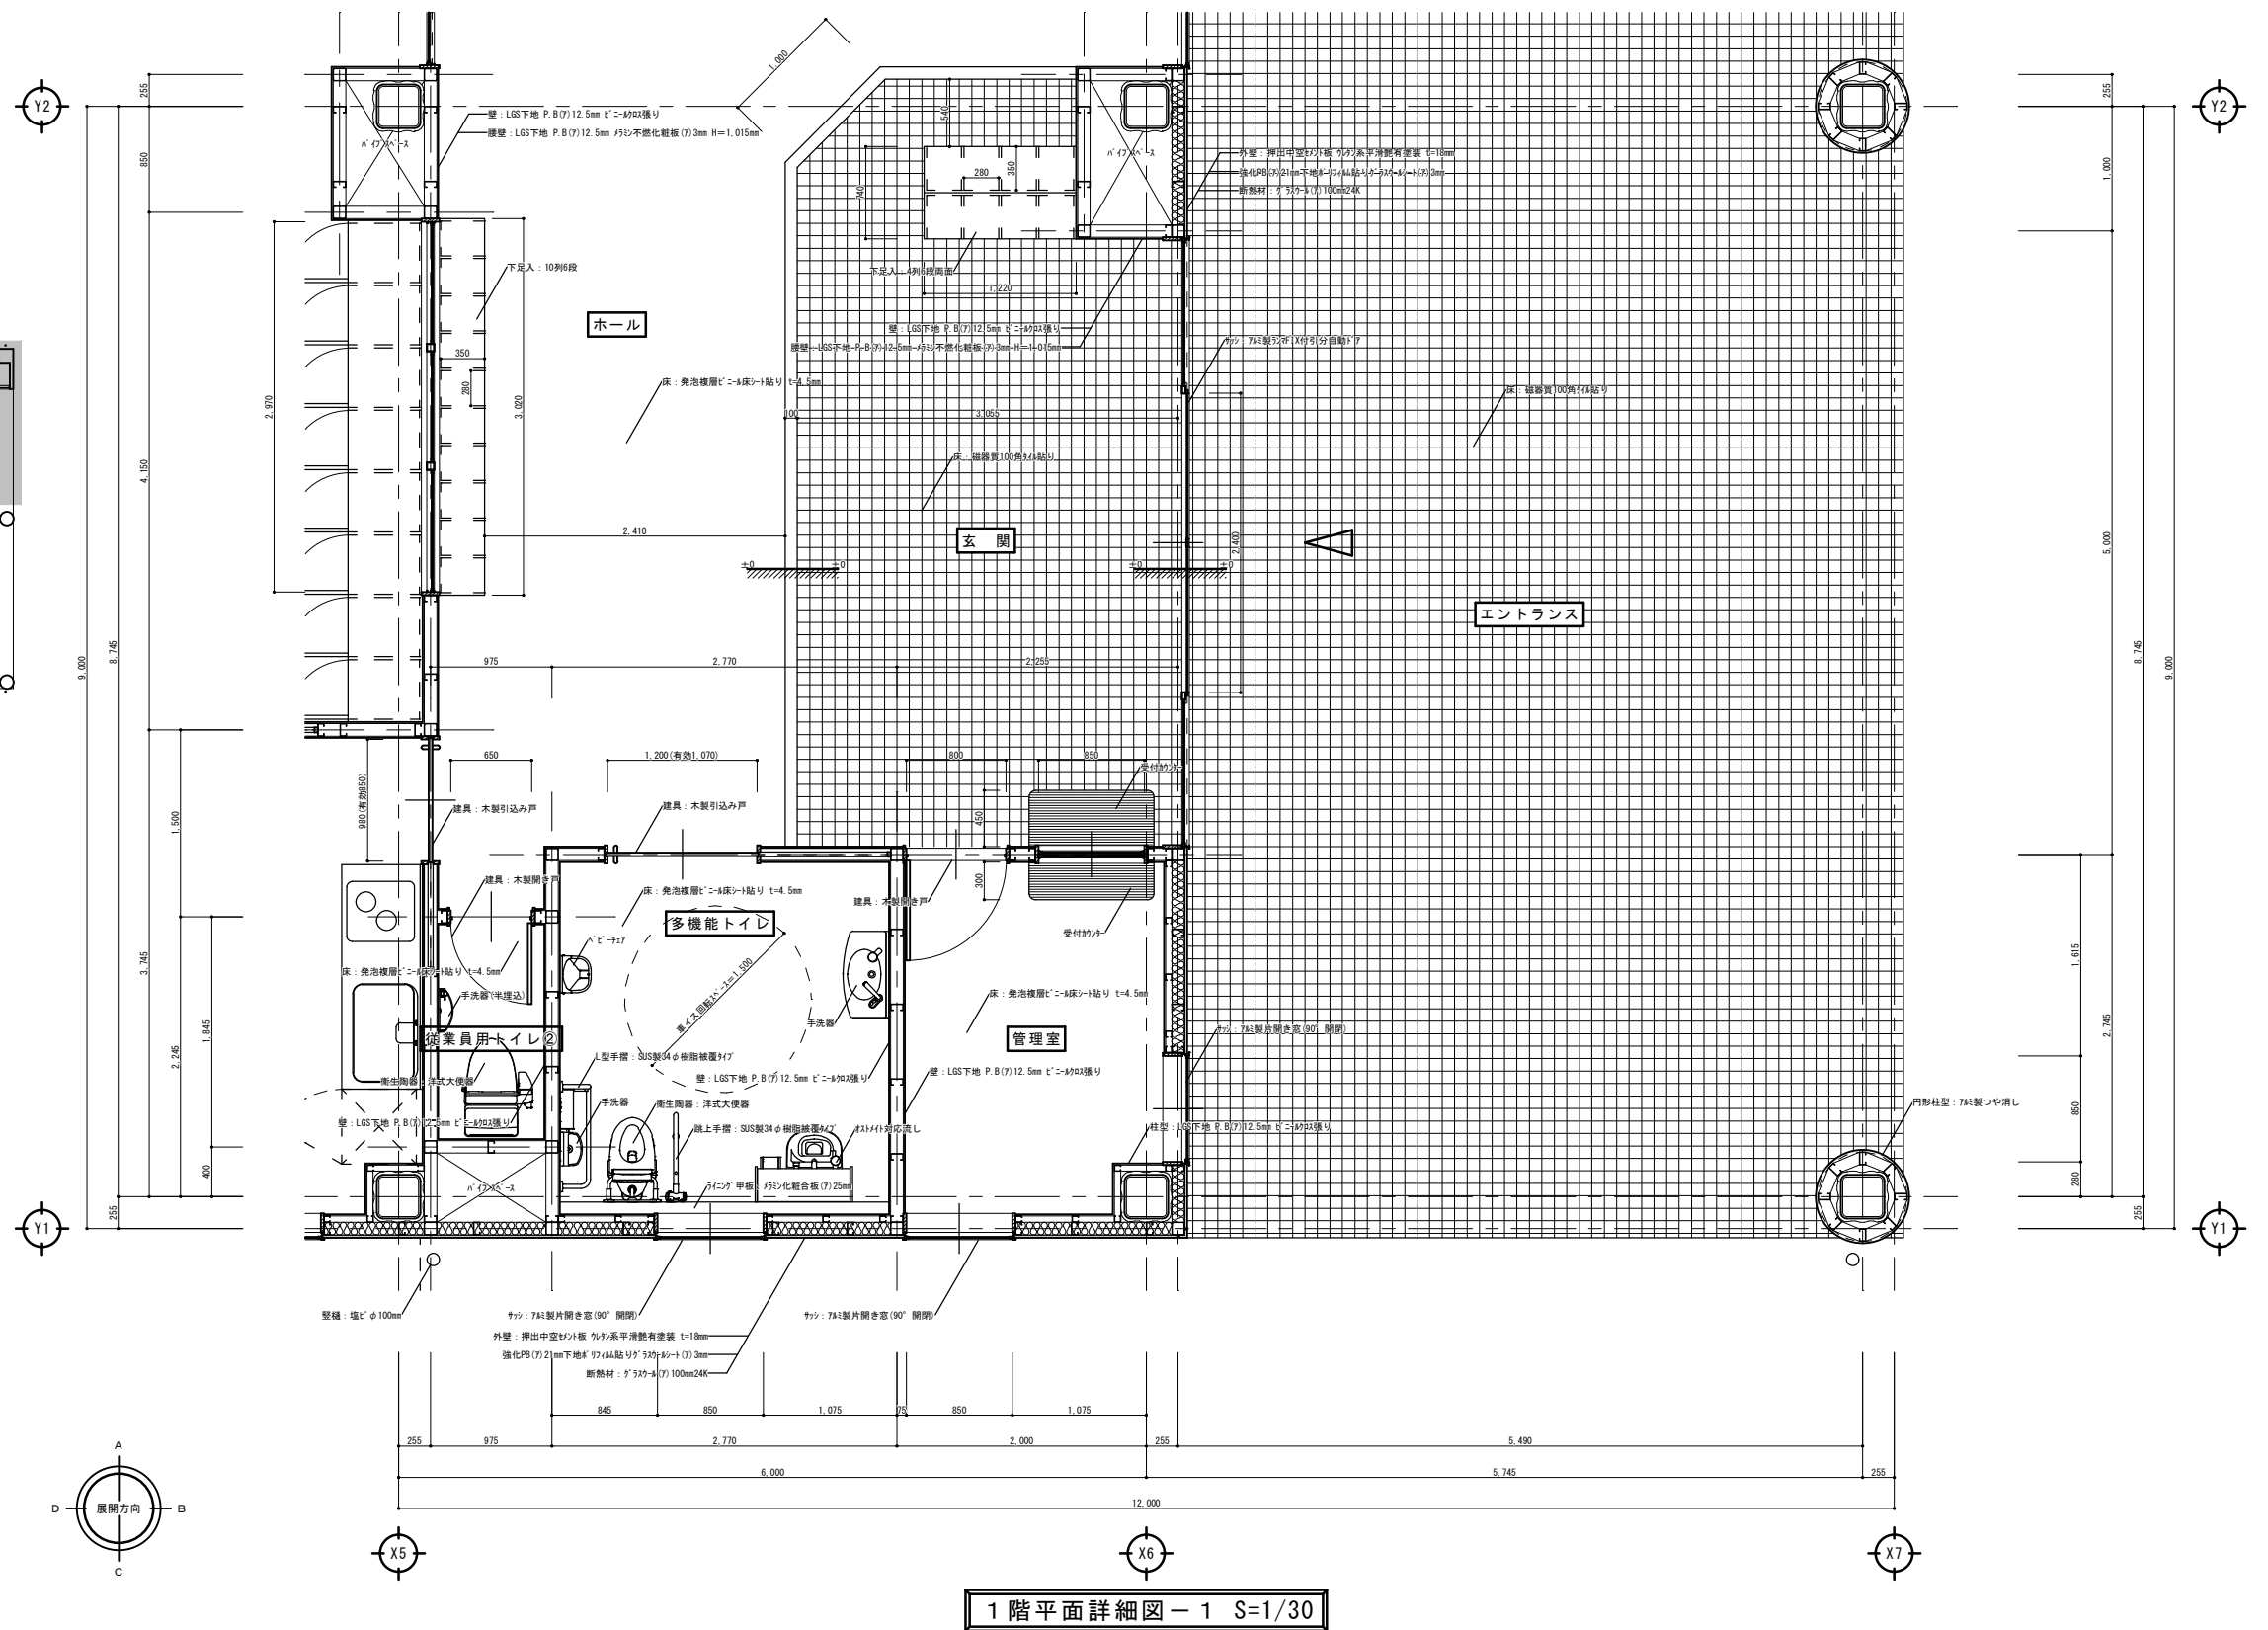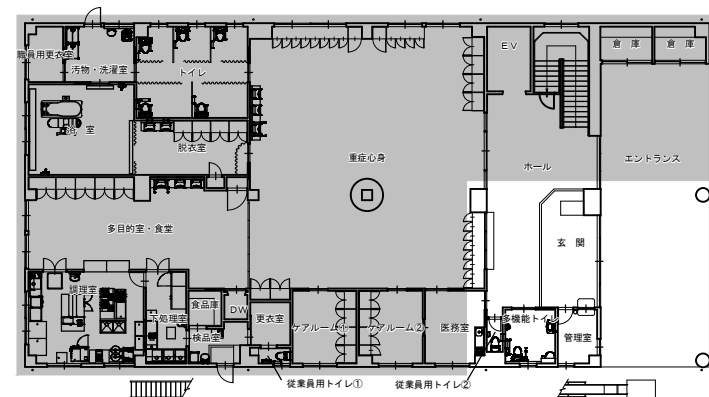


|     |         |   |                                                                                              |                                                                                              |                                                                                              |                    |     |                 |                      |
|-----|---------|---|----------------------------------------------------------------------------------------------|----------------------------------------------------------------------------------------------|----------------------------------------------------------------------------------------------|--------------------|-----|-----------------|----------------------|
| 備 考 | 整 理 番 号 | <br><b>〔株〕新日本設計</b><br>一級建築士事務所登録(6)第1861号<br>一級建築士登録第171953号松崎峰夫<br>埼玉県鶴ヶ島市御折町3丁目28番13号 TEL 049(285)1411 (代) | 承 認<br> | 調 査<br> | 設 計<br> | 設計年月日<br><br>H28.3 | 全 業 | No.<br><br>A-28 | 工 事 名 障害者生活介護事業所建築工事 |
|     |         |   |                                                                                              |                                                                                              |                                                                                              |                    |     |                 | 図 面 名 称 1階平面詳細図-1    |



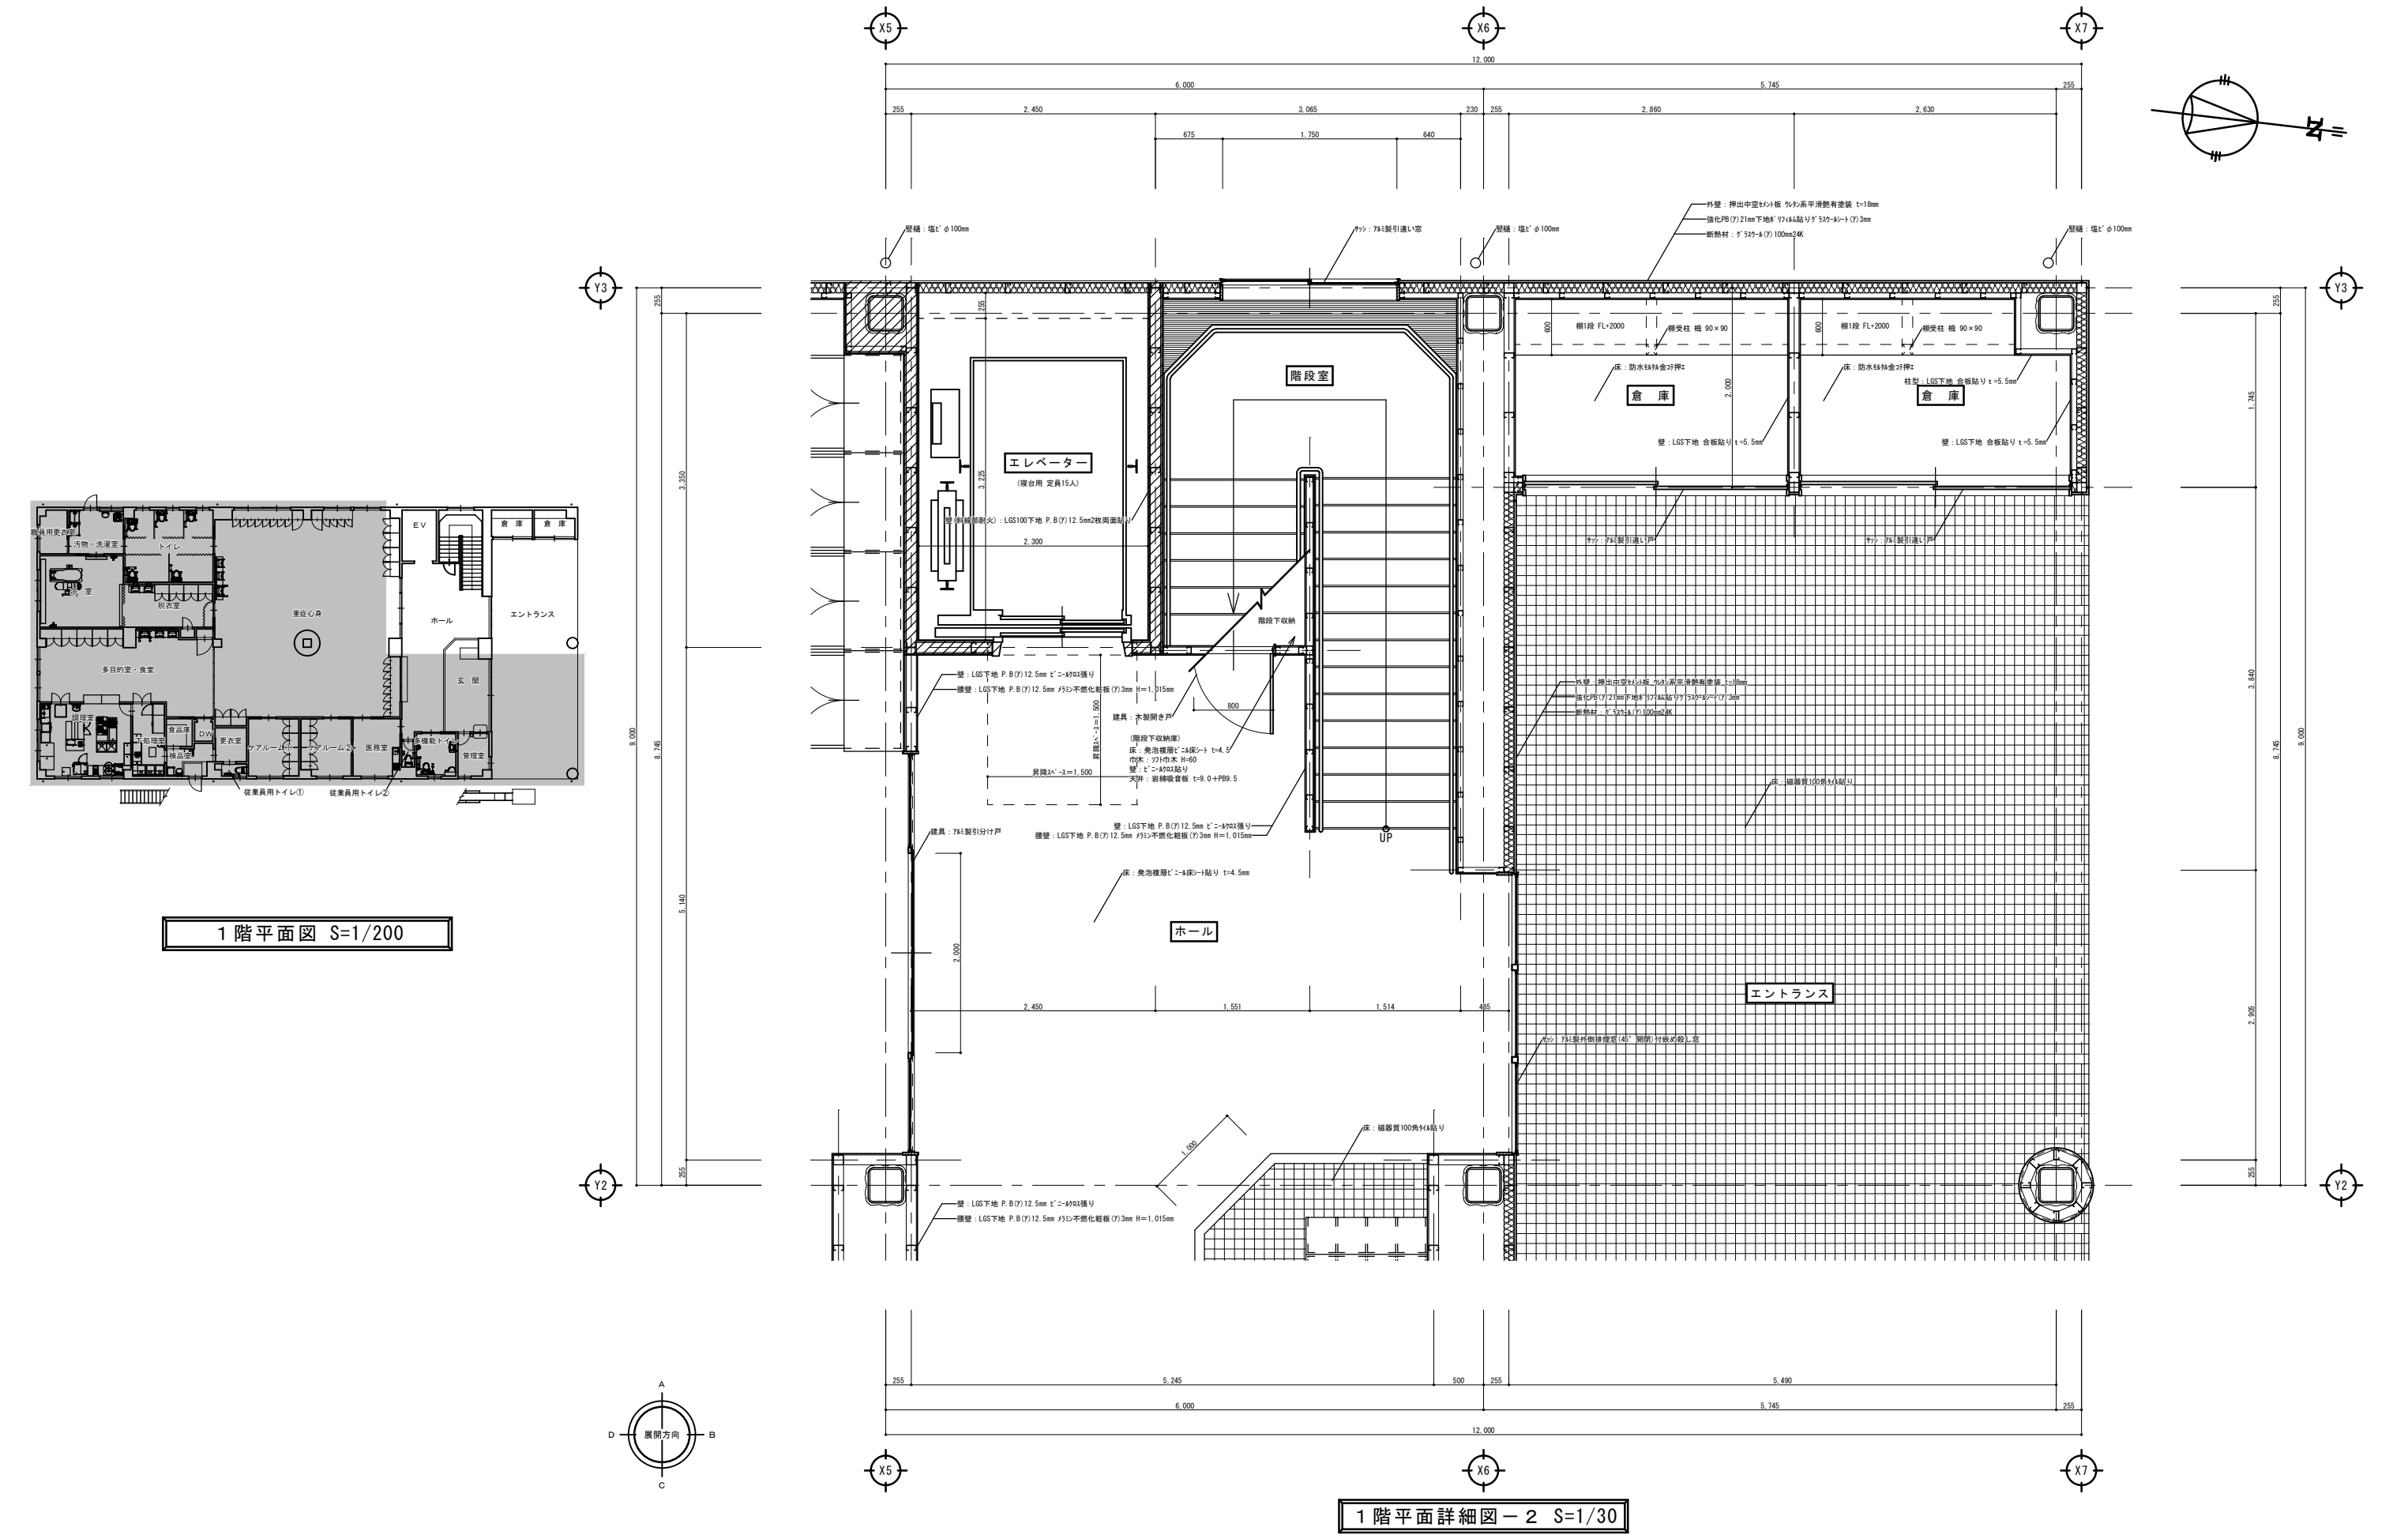

|     |         |                                                                                       |   |                                                                                              |                                                                                              |                                                                                              |                |     |             |         |                |
|-----|---------|---------------------------------------------------------------------------------------|---|----------------------------------------------------------------------------------------------|----------------------------------------------------------------------------------------------|----------------------------------------------------------------------------------------------|----------------|-----|-------------|---------|----------------|
| 備 考 | 整 理 番 号 |  | 〔 株 〕 新 日 本 設 計<br>一級建築士事務所登録(6)第1861号<br>一級建築士登録第171953号松崎峰夫<br>埼玉県鶴ヶ島市御折町3丁目28番13号 TEL 049(285)1411 (代) | 承 認<br> | 調 査<br> | 設 計<br> | 設計年月日<br>H28.3 | 全 業 | No.<br>A-29 | 工 事 名   | 障害者生活介護事業所建築工事 |
|     |         |                                                                                       |   |                                                                                              |                                                                                              |                                                                                              |                |     |             | 図 面 名 称 | 1階平面詳細図-2      |

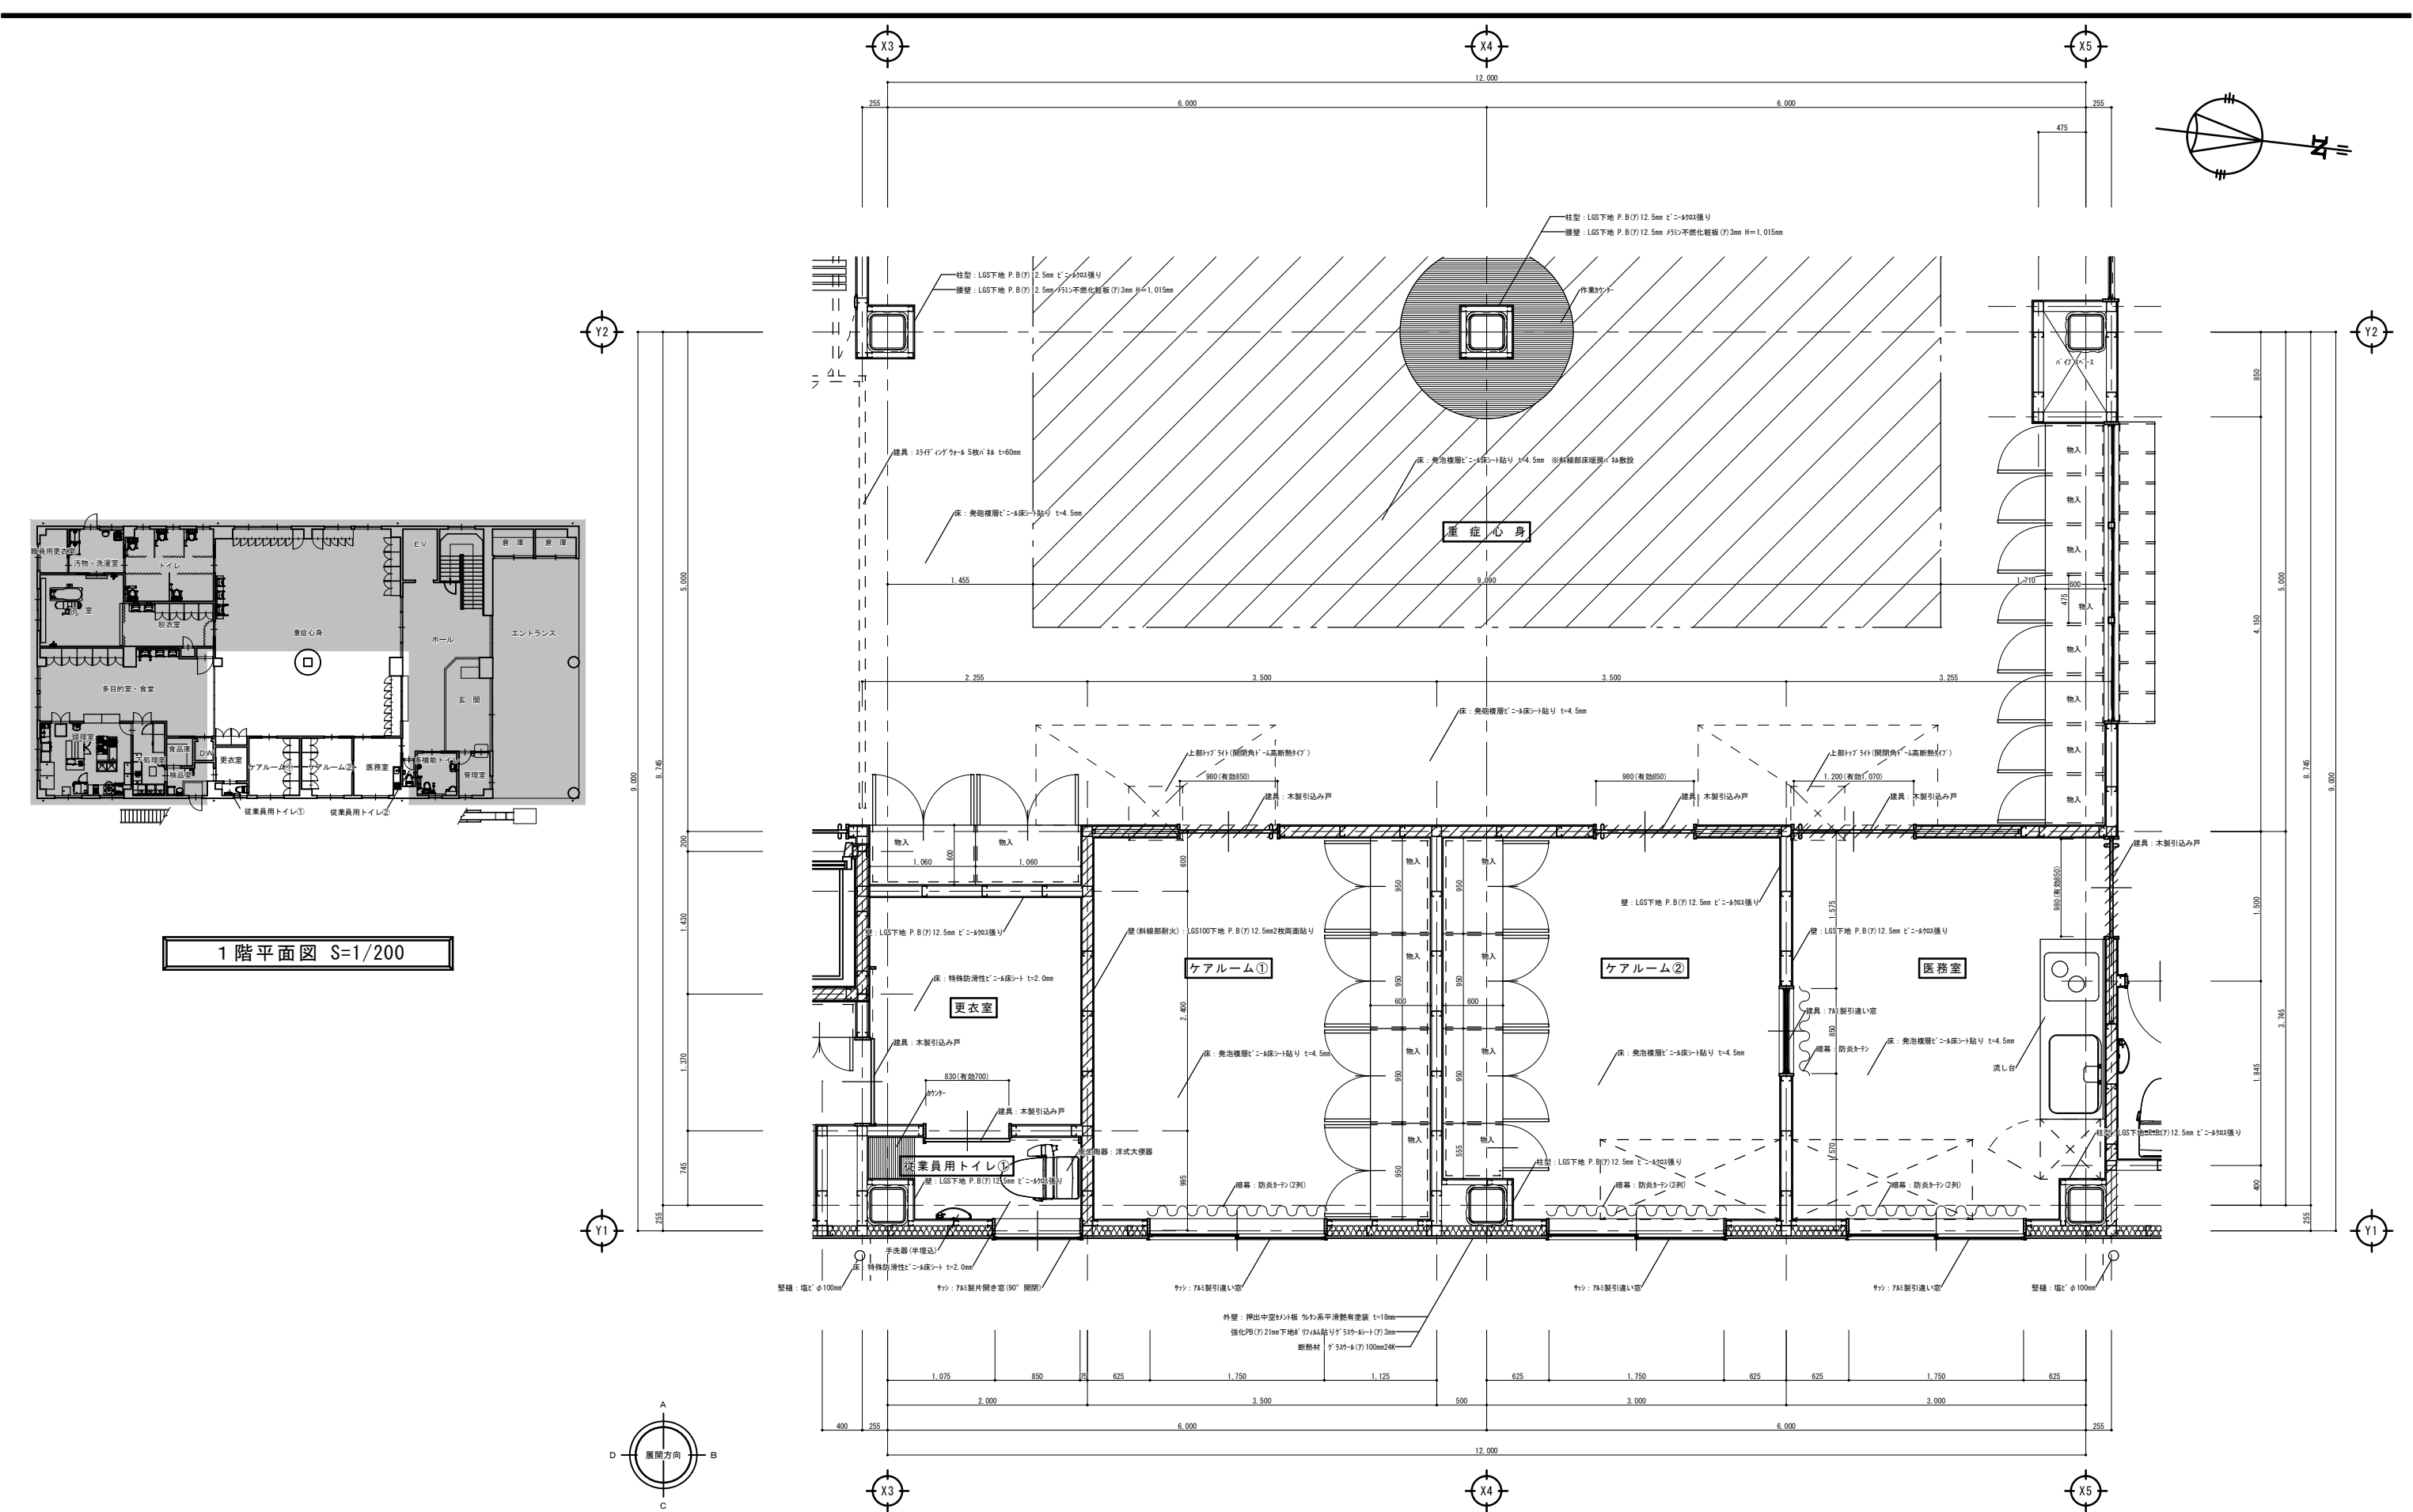


|    |      |                                                                                       |                                                                                                   |    |    |    |       |    |      |                |
|----|------|---------------------------------------------------------------------------------------|---------------------------------------------------------------------------------------------------|----|----|----|-------|----|------|----------------|
| 備考 | 整理番号 |  | 〔株〕新日本設計<br>一級建築士事務所登録（6）第1861号<br>一級建築士登録第171953号松崎峰夫<br>埼玉県鶴ヶ島市御所町3丁目28番13号 TEL 049(285)1411（代） | 承認 | 調査 | 設計 | 設計年月日 | 全業 | No.  | 工事名            |
|    |      |                                                                                       |                                                                                                   | 松崎 | 松崎 | 松崎 | H28.3 |    | A-30 | 障害者生活介護事業所建築工事 |
|    |      |                                                                                       |                                                                                                   |    |    |    |       |    | 図面名称 | 1階平面詳細図-3      |







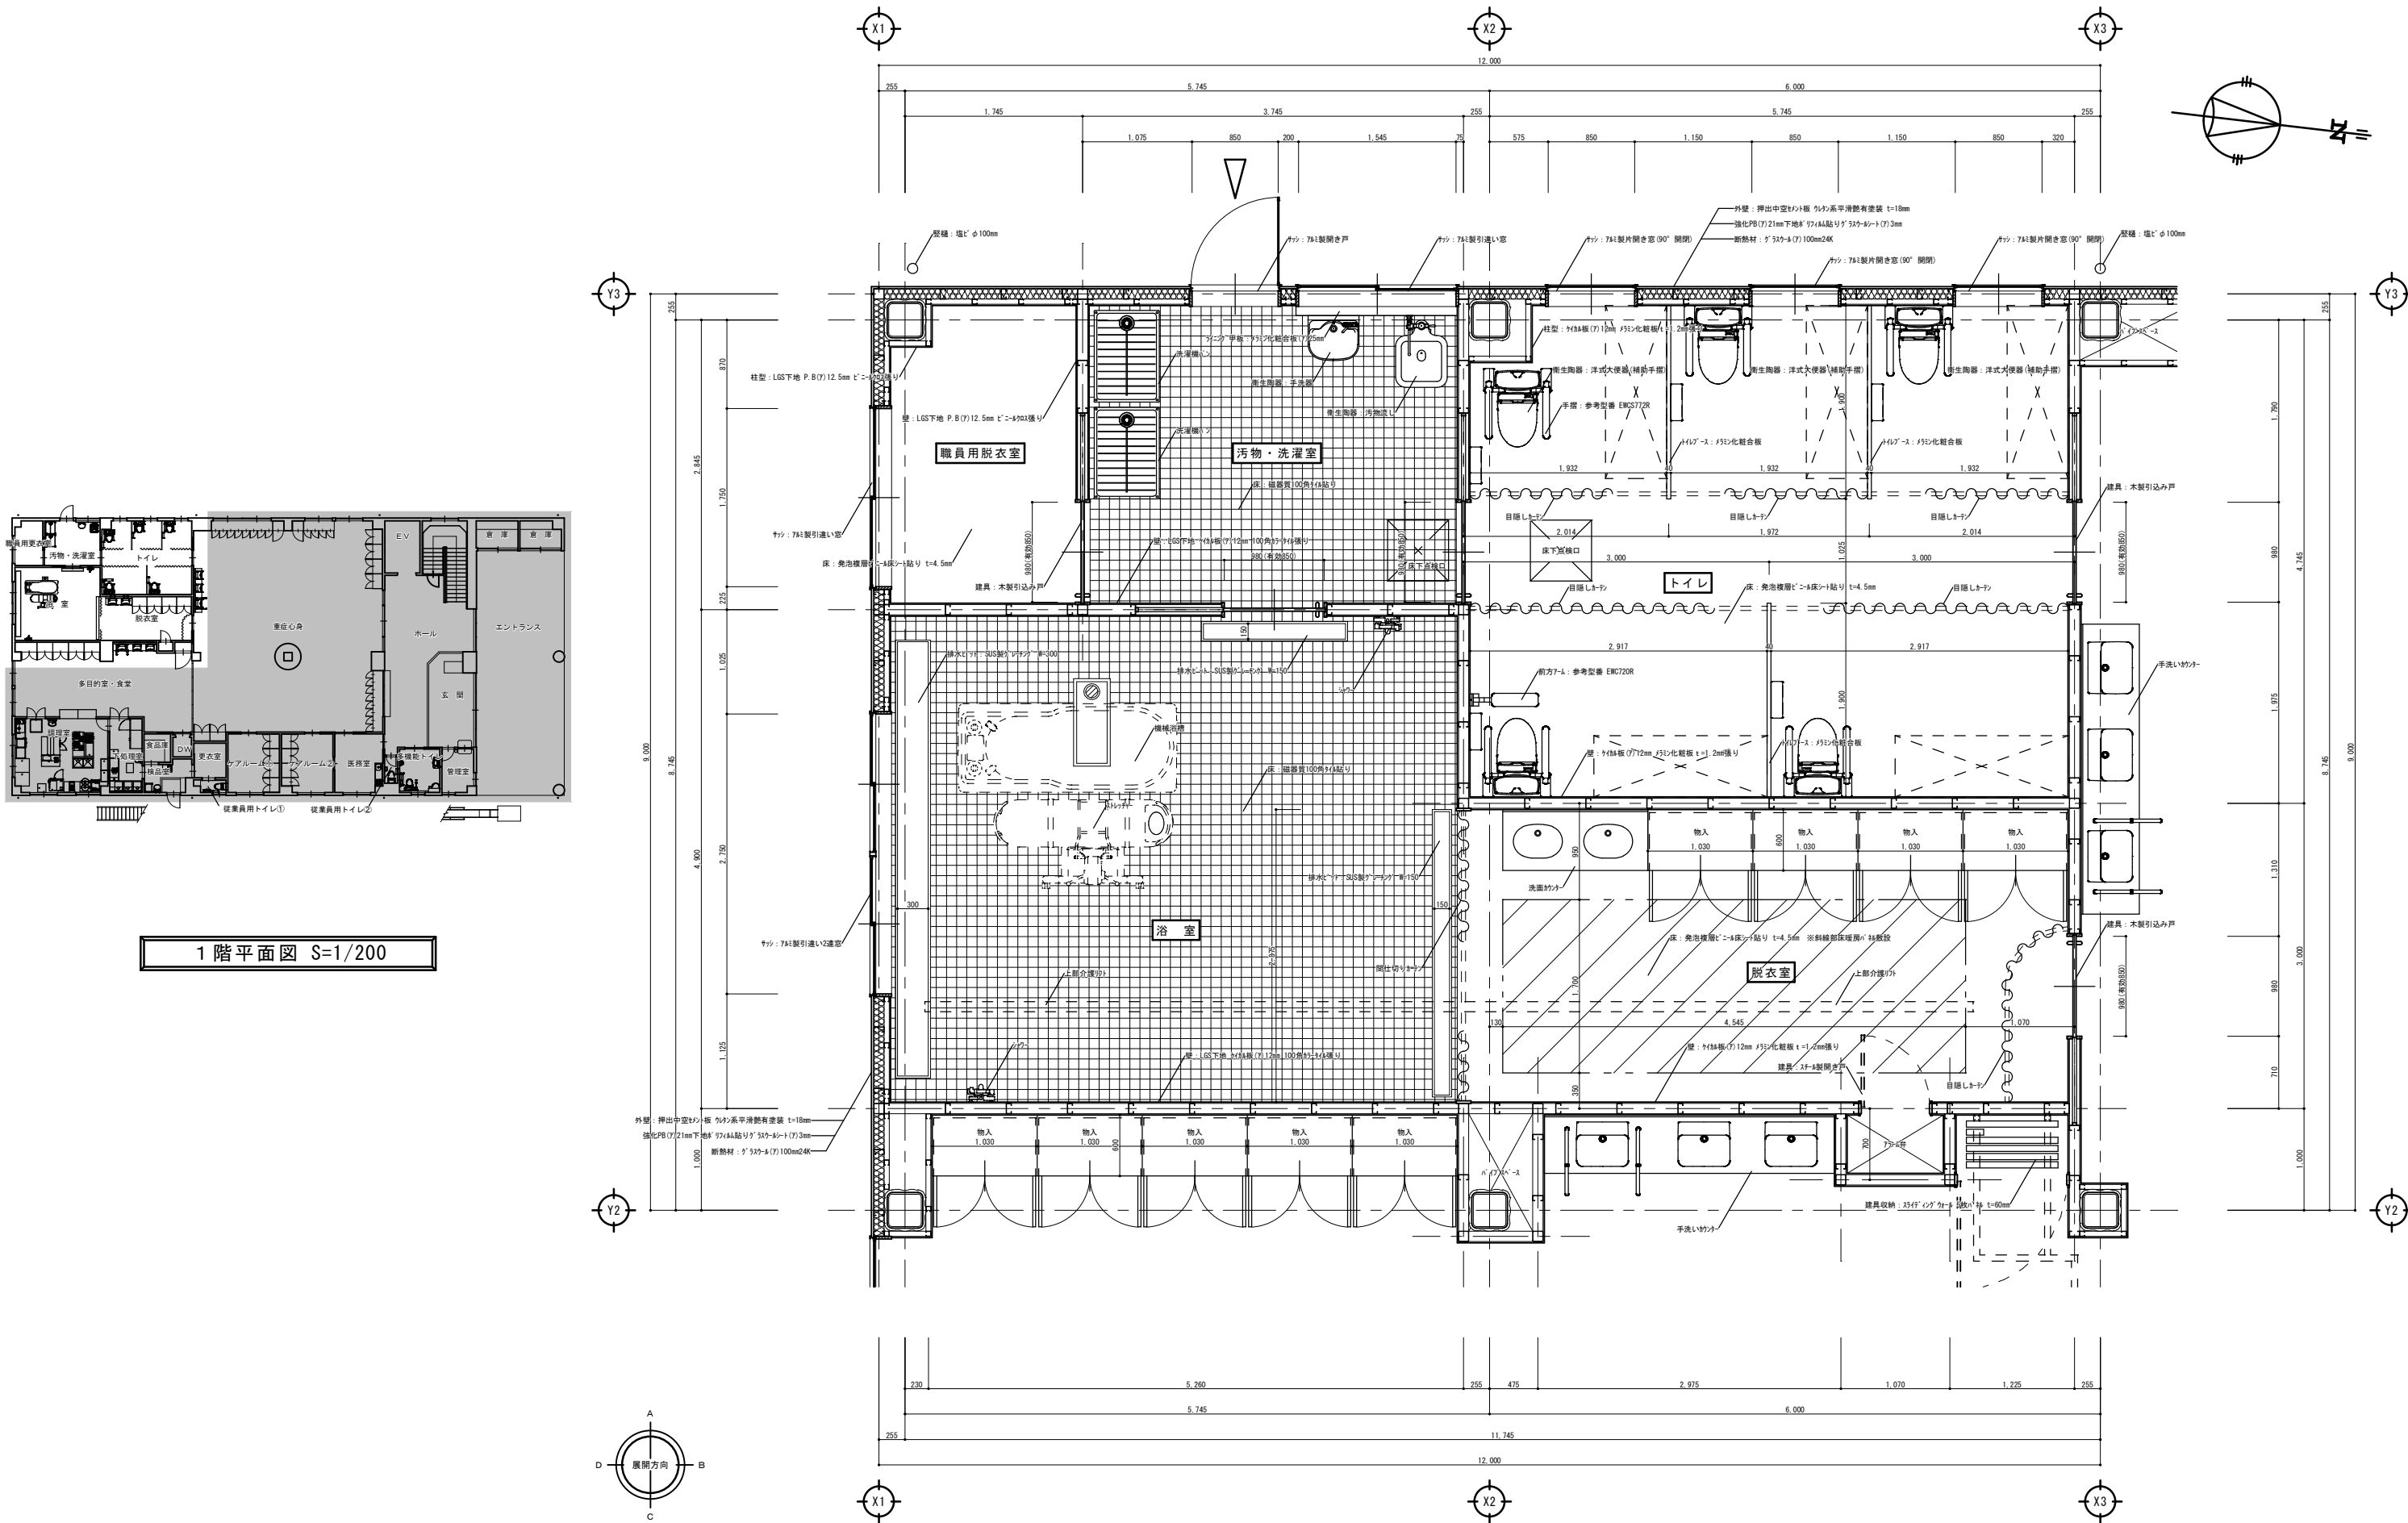


1 階平面図 S=1/200


1 階平面詳細図－6 S=1/30

|     |        |  |   |    |     |     |                |     |             |            |                |
|-----|--------|--|---|----|-----|-----|----------------|-----|-------------|------------|----------------|
| 備 考 | 整理 番 号 |  | [株]新日本設計<br>一級建築士事務所登録(6)第1861号<br>一級建築士登録第171953号松崎峰夫<br>埼玉県鶴ヶ島市御折町3丁目28番13号 TEL 049(285)1411 (代) | 承認 | 調 査 | 設 計 | 設計年月日<br>H28.3 | 全 業 | No.<br>A-33 | 工 事 名      | 障害者生活介護事業所建築工事 |
|     |        |  |   |    |     |     |                |     |             | 図 面 名 称    | 1 階平面詳細図－6     |
|     |        |  |   |    |     |     |                |     |             | Scale 1/30 |                |






2階平面詳細図-1 S=1/30
 
|     |         |   |                                                                                              |                                                                                              |                                                                                              |                |     |                |                         |            |
|-----|---------|---|----------------------------------------------------------------------------------------------|----------------------------------------------------------------------------------------------|----------------------------------------------------------------------------------------------|----------------|-----|----------------|-------------------------|------------|
| 備 考 | 整 理 番 号 |  <div>〔株〕新 日 本 設 計<br/>一級建築士事務所登録(6)第1861号<br/>一級建築士登録第171953号松崎峰夫<br/>埼玉県熊谷市御折町3丁目28番13号 TEL 049(285)1411 (代)</div> | 承 認<br> | 調 査<br> | 設 計<br> | 設計年月日<br>H28.3 | 全 業 | No.<br>A - 3 4 | 工 事 名<br>障害者生活介護事業所建築工事 |            |
|     |         |   |                                                                                              |                                                                                              |                                                                                              |                |     |                | 図 面 名 称<br>2階平面詳細図-1    | Scale 1/30 |

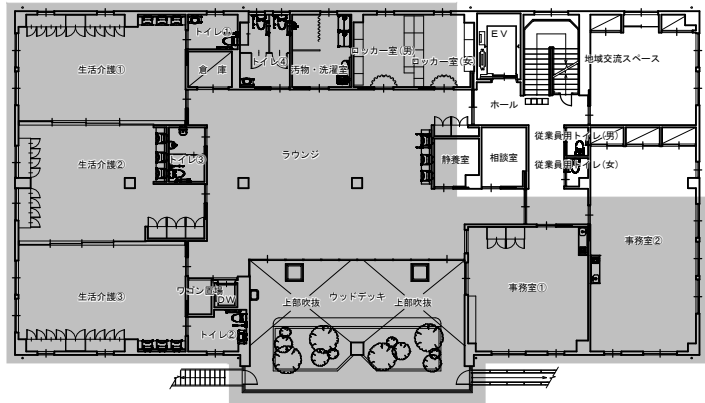


2 階平面図 S=1/200

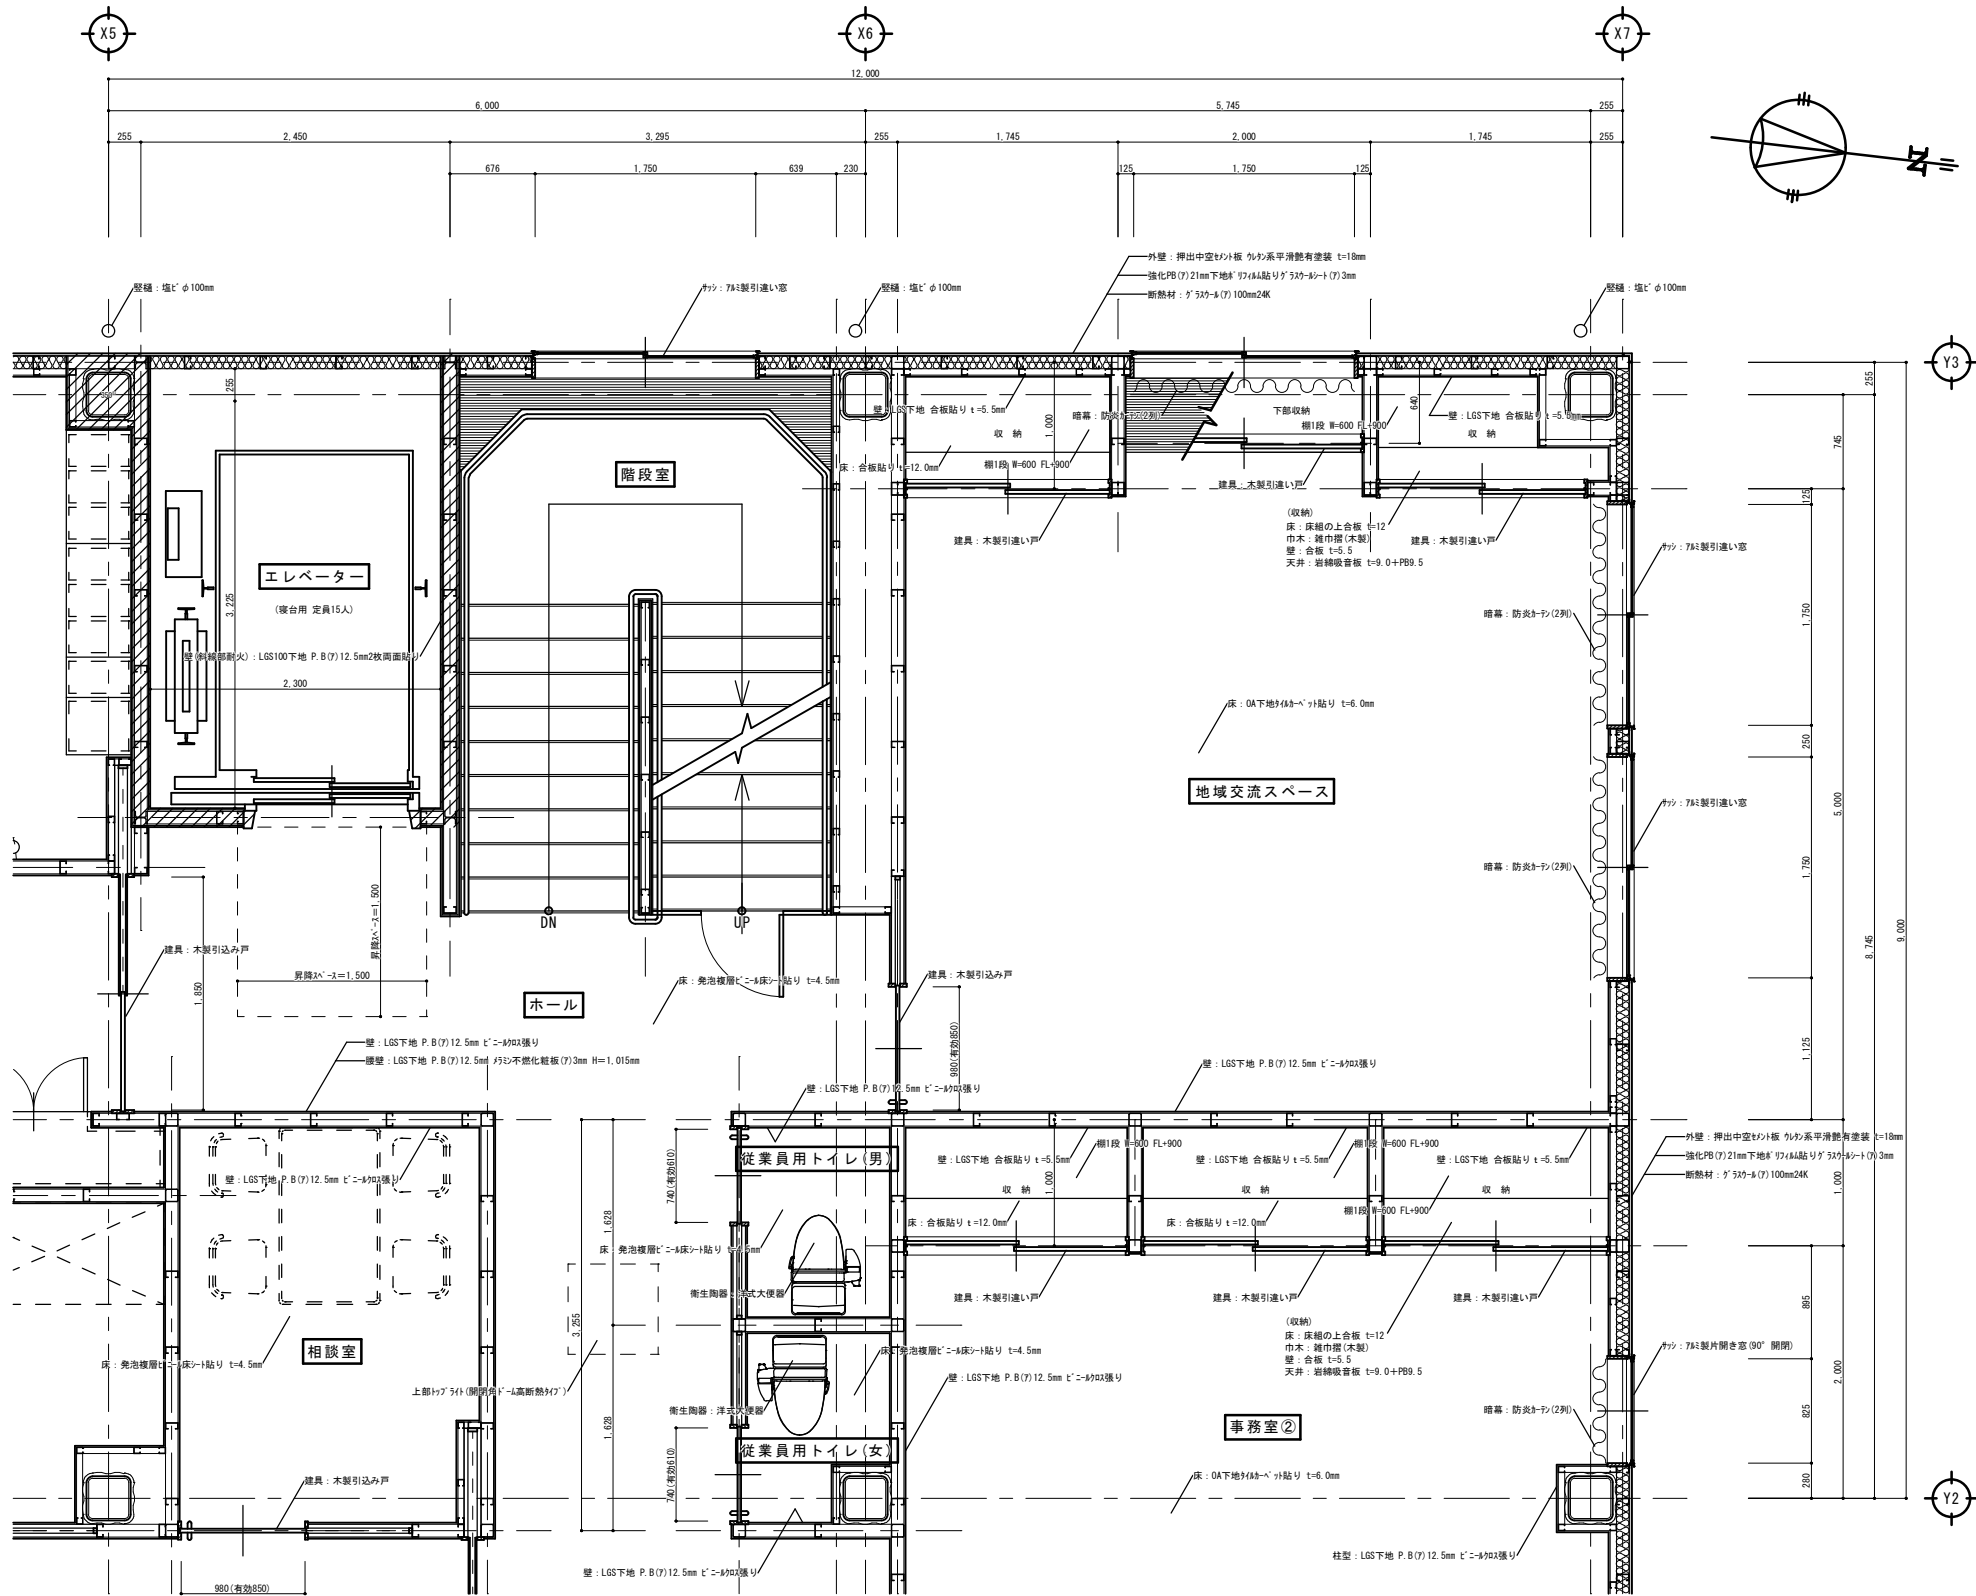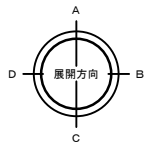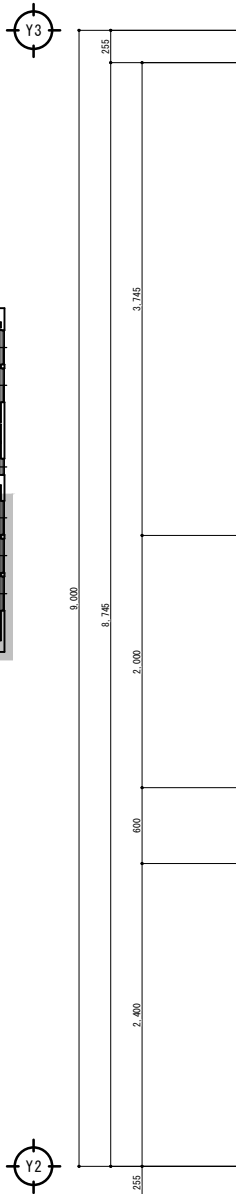


2 階平面詳細図－2 S=1/30

|     |      |                                                                                       |   |                                                                                             |                                                                                             |                                                                                             |                |    |             |            |                |
|-----|------|---------------------------------------------------------------------------------------|---|---------------------------------------------------------------------------------------------|---------------------------------------------------------------------------------------------|---------------------------------------------------------------------------------------------|----------------|----|-------------|------------|----------------|
| 備 考 | 整理番号 |  | [株]新日本設計<br>一級建築士事務所登録(6)第1861号<br>一級建築士登録第171953号松崎峰夫<br>埼玉県鶴ヶ島市御所町3丁目28番13号 TEL 049(285)1411 (代) | 承認<br> | 調査<br> | 設計<br> | 設計年月日<br>H28.3 | 全業 | No.<br>A-35 | 工事名        | 障害者生活介護事業所建築工事 |
|     |      |                                                                                       |   |                                                                                             |                                                                                             |                                                                                             |                |    |             | 図面名称       | 2 階平面詳細図－2     |
|     |      |                                                                                       |   |                                                                                             |                                                                                             |                                                                                             |                |    |             | Scale 1/30 |                |

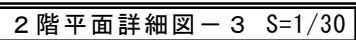


|    |  |  |      |   |    |    |    |       |    |      |                                                   |
|----|--|--|------|---|----|----|----|-------|----|------|---------------------------------------------------|
| 備考 |  |  | 整理番号 | <br><b>[株]新日本設計</b><br>一級建築士事務所登録(6)第1861号<br>一級建築士登録第171953号松崎峰夫<br>埼玉県鶴ヶ島市御折町3丁目28番13号 TEL 049(285)1411(代) | 承認 | 調査 | 設計 | 設計年月日 | 全業 | No.  | 工事名                                               |
|    |  |  |      |   |    |    |    | H28.3 |    | A-36 | 障害者生活介護事業所建築工事                                    |
|    |  |  |      |   |    |    |    |       |    |      | 図面名称    2階平面詳細図-3                      Scale 1/30 |



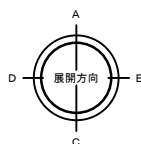


|     |         |   |                                                                                              |                                                                                              |                                                                                              |                    |     |                 |                      |
|-----|---------|---|----------------------------------------------------------------------------------------------|----------------------------------------------------------------------------------------------|----------------------------------------------------------------------------------------------|--------------------|-----|-----------------|----------------------|
| 備 考 | 整 理 番 号 |  〔株〕新 日 本 設 計<br>一級建築士事務所登録(6)第1861号<br>一級建築士登録第171953号松崎峰夫<br>埼玉県越谷市御折町3丁目28番13号 TEL 049(285)1411 (代) | 承 認<br> | 調 査<br> | 設 計<br> | 設計年月日<br><br>H28.3 | 全 業 | No.<br><br>A-37 | 工 事 名 障害者生活介護事業所建築工事 |
|     |         |   |                                                                                              |                                                                                              |                                                                                              |                    |     |                 | 図 面 名 称 2階平面詳細図-4    |

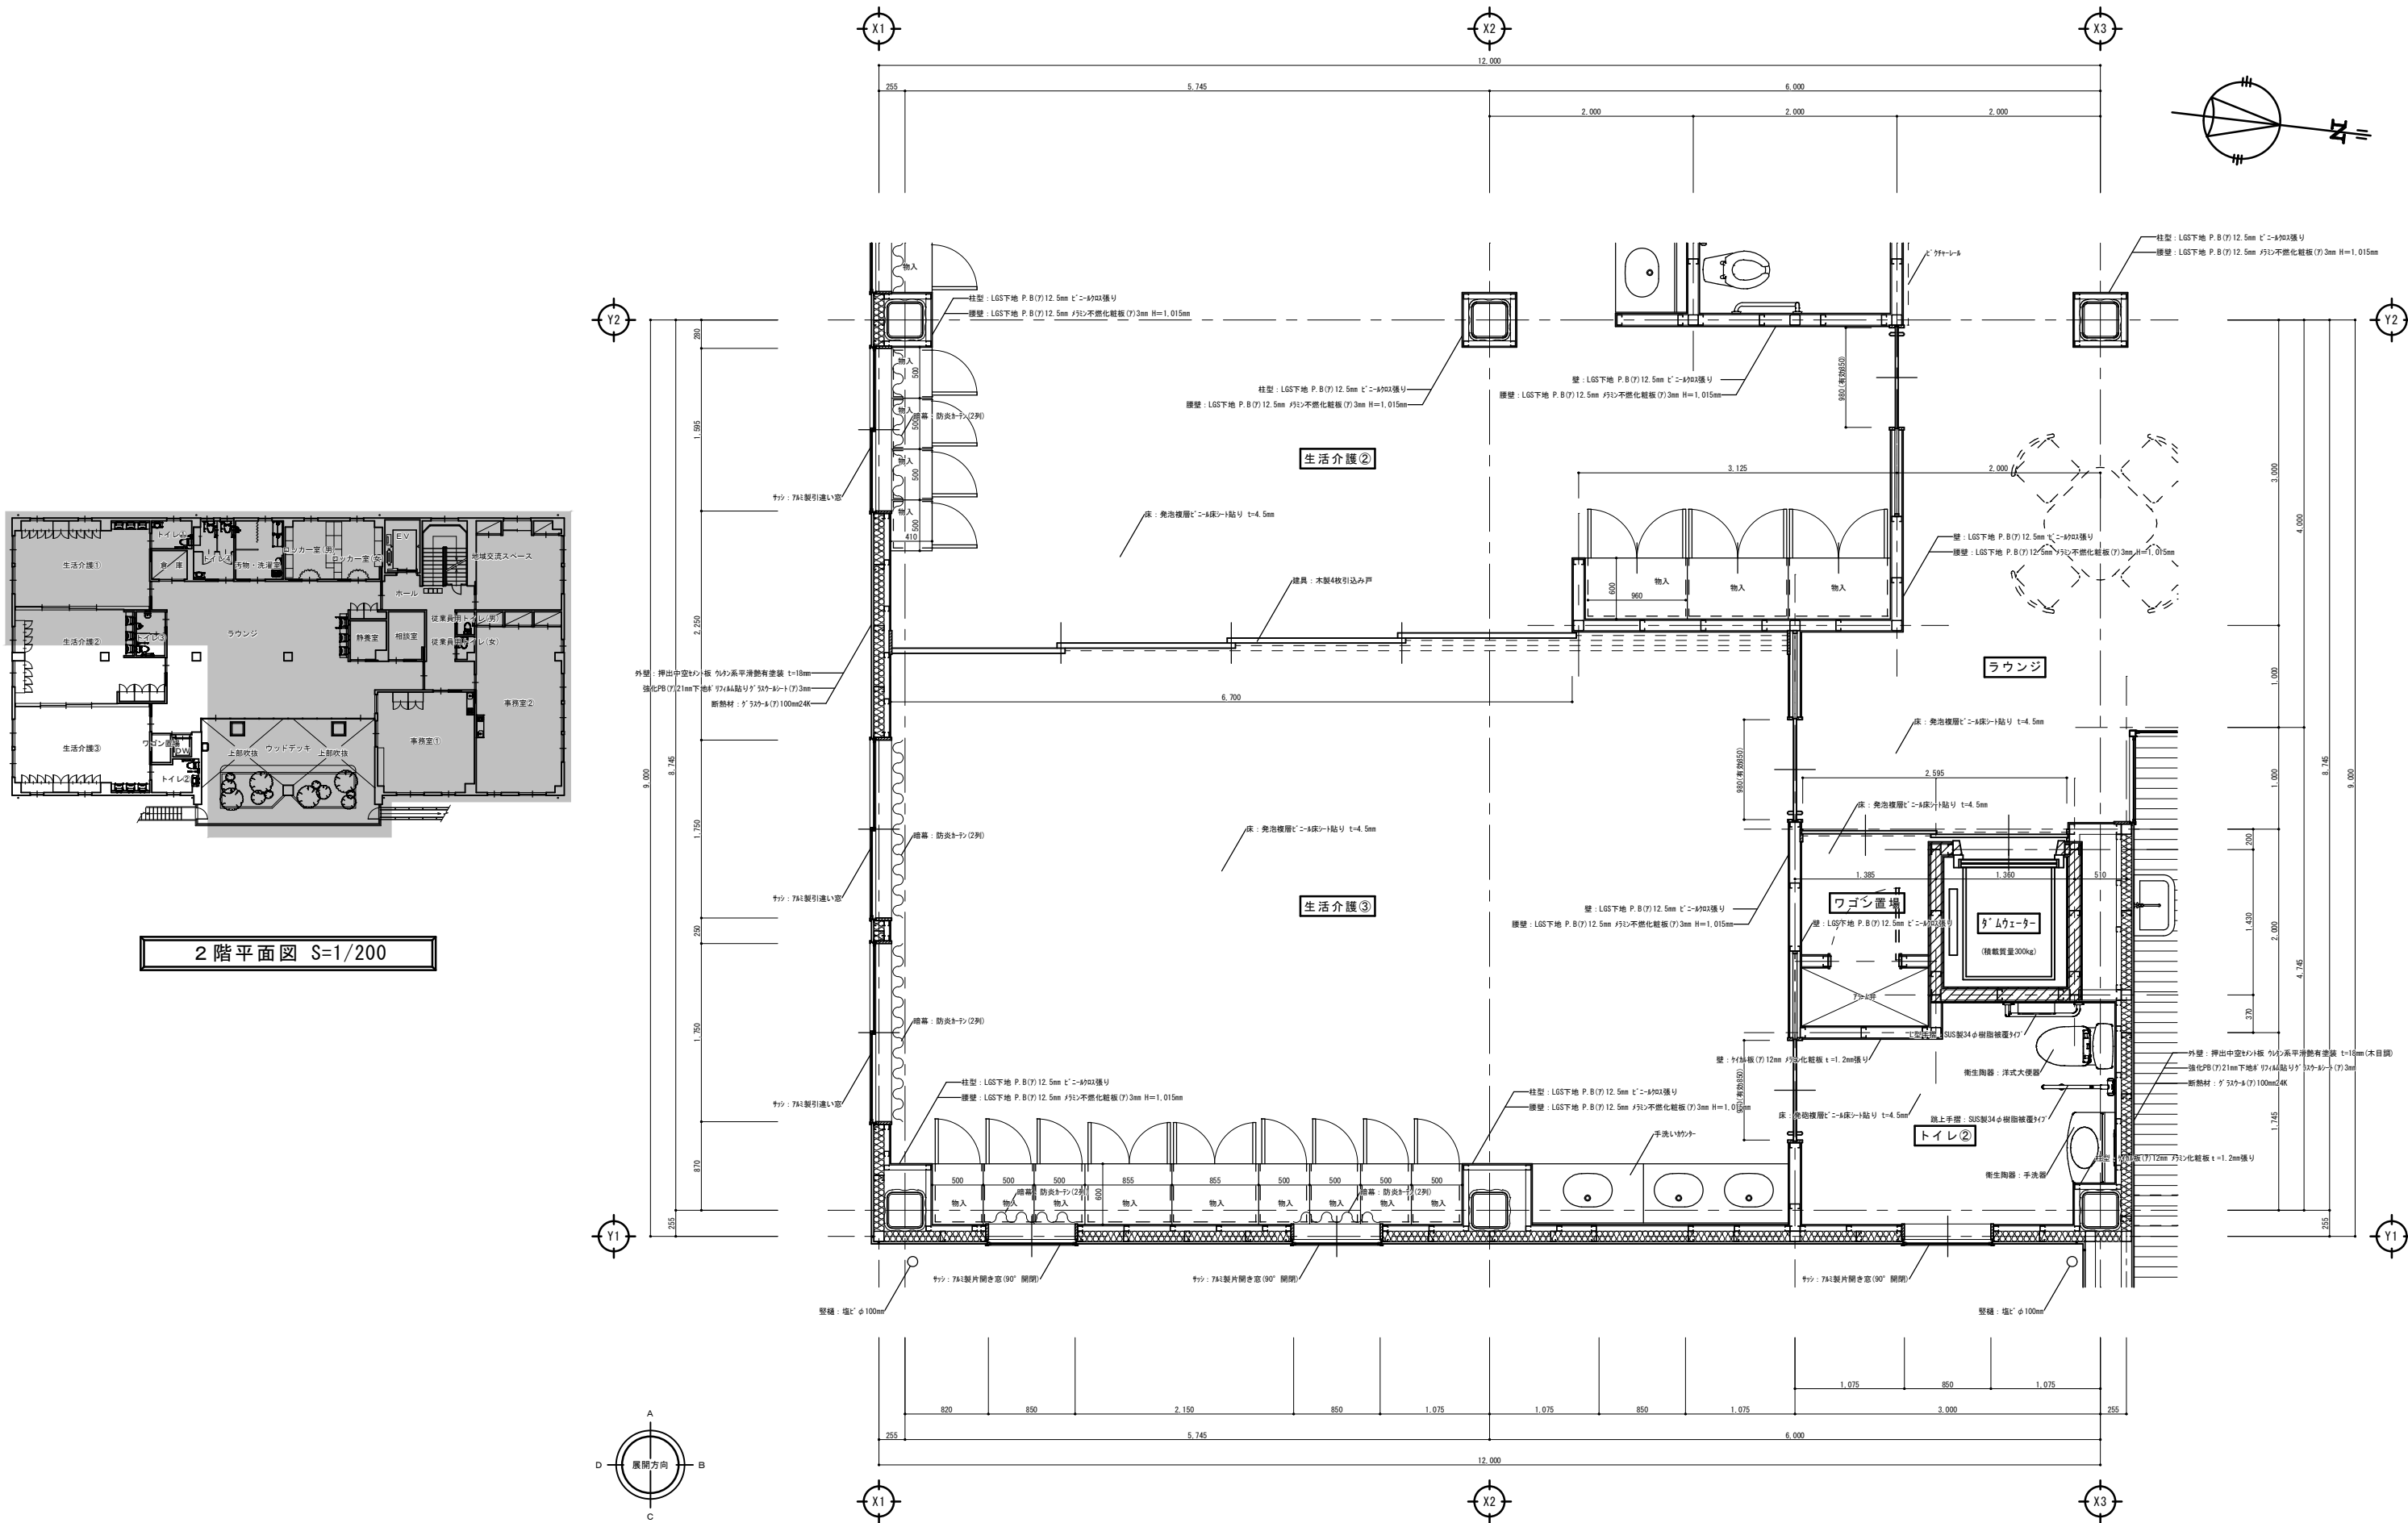


|     |         
|-----|---------|--|---------------------------------------------------------------------------------------|---------------------------------------------------------------------------------------|--|---------------------------------------------------------------------------------------|-----|---------------------------------------------------------------------------------------|-------|---------------------------------------------------------------------------------------|-----|--------|--|---------|--|---------|--|-------------|--|------------|--|
| 備 考 | 整 理 番 号 |  |  | 〔 株 〕 新 日 本 設 計                                                                       |  | 承 認                                                                                   | 調 査 | 設 計                                                                                   | 設計年月日 | 全 業                                                                                   | No. | 工 事 名  |  |         |  |         |  |             |  |            |  |
|     |         |  |                                                                                       | 障害者生活介護事業所建築工事                                                                        |  |                                                                                       |     |                                                                                       |       |                                                                                       |     |        |  |         |  |         |  |             |  |            |  |
|     |         
|     |         |  |                                                                                       | 一級建築士事務所登録（6）第1861号<br>一級建築士登録第171953号松崎峰夫<br>埼玉県鶴ヶ島市御折町3丁目28番13号 TEL 049(285)1411（代） |  |  |     |  |       |  |     | H28. 3 |  | A - 3 8 |  | 図 面 名 称 |  | 2階平面詳細図 - 5 |  | Scale 1/30 |  |




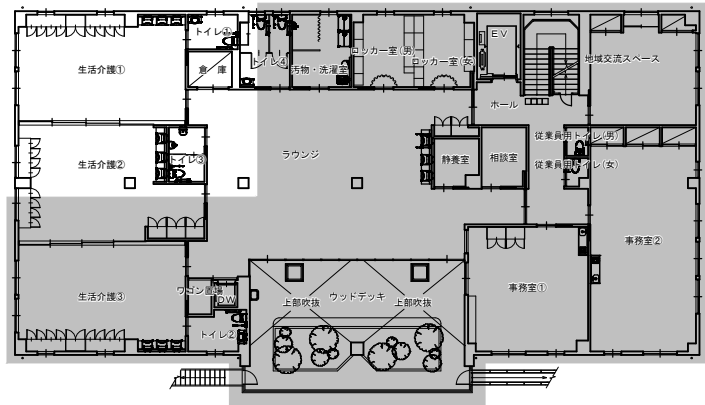


2 階平面図 S=1/200

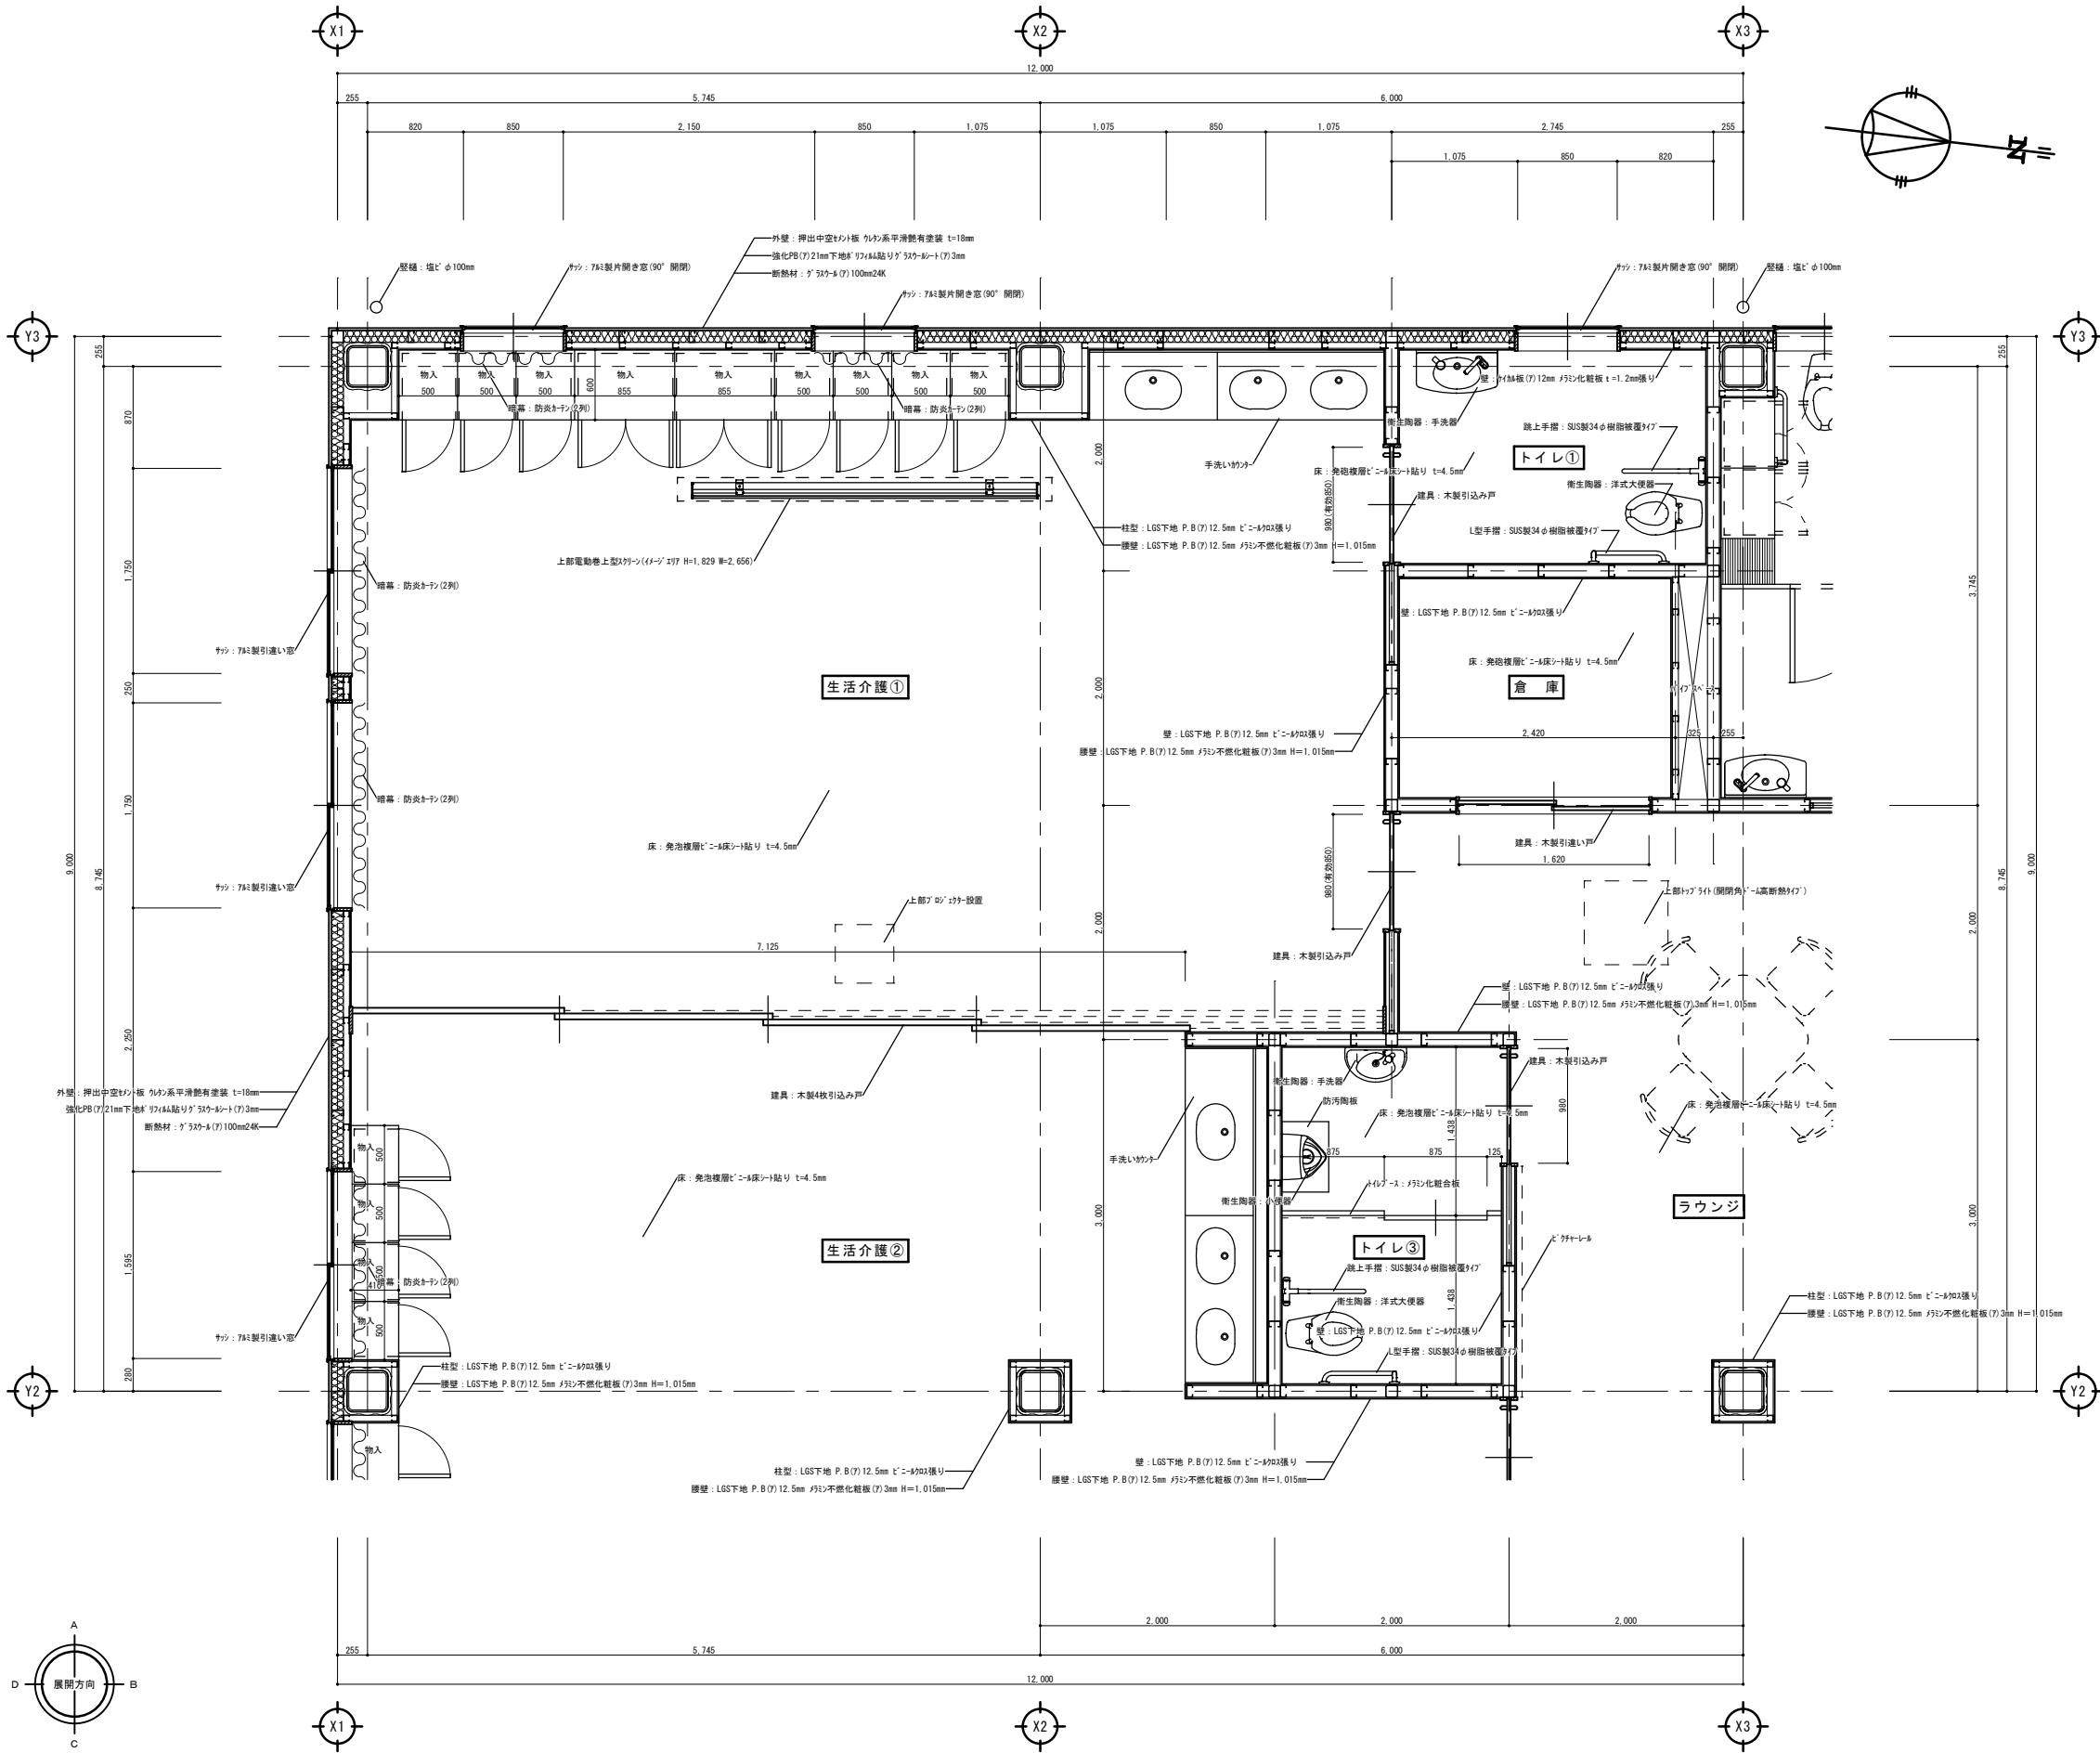


2 階平面詳細図－6 S=1/30

|    |      |  |   |        |        |        |                |    |             |            |                |
|----|------|--|---|--------|--------|--------|----------------|----|-------------|------------|----------------|
| 備考 | 整理番号 |  | [株]新日本設計<br>一級建築士事務所登録(6)第1861号<br>一級建築士登録第171953号松崎峰夫<br>埼玉県鶴ヶ島市御所町3丁目28番13号 TEL 049(285)1411 (代) | 承認<br> | 調査<br> | 設計<br> | 設計年月日<br>H28.3 | 全業 | No.<br>A-39 | 工事名        | 障害者生活介護事業所建築工事 |
|    |      |  |   |        |        |        |                |    |             | 図面名称       | 2階平面詳細図－6      |
|    |      |  |   |        |        |        |                |    |             | Scale 1/30 |                |

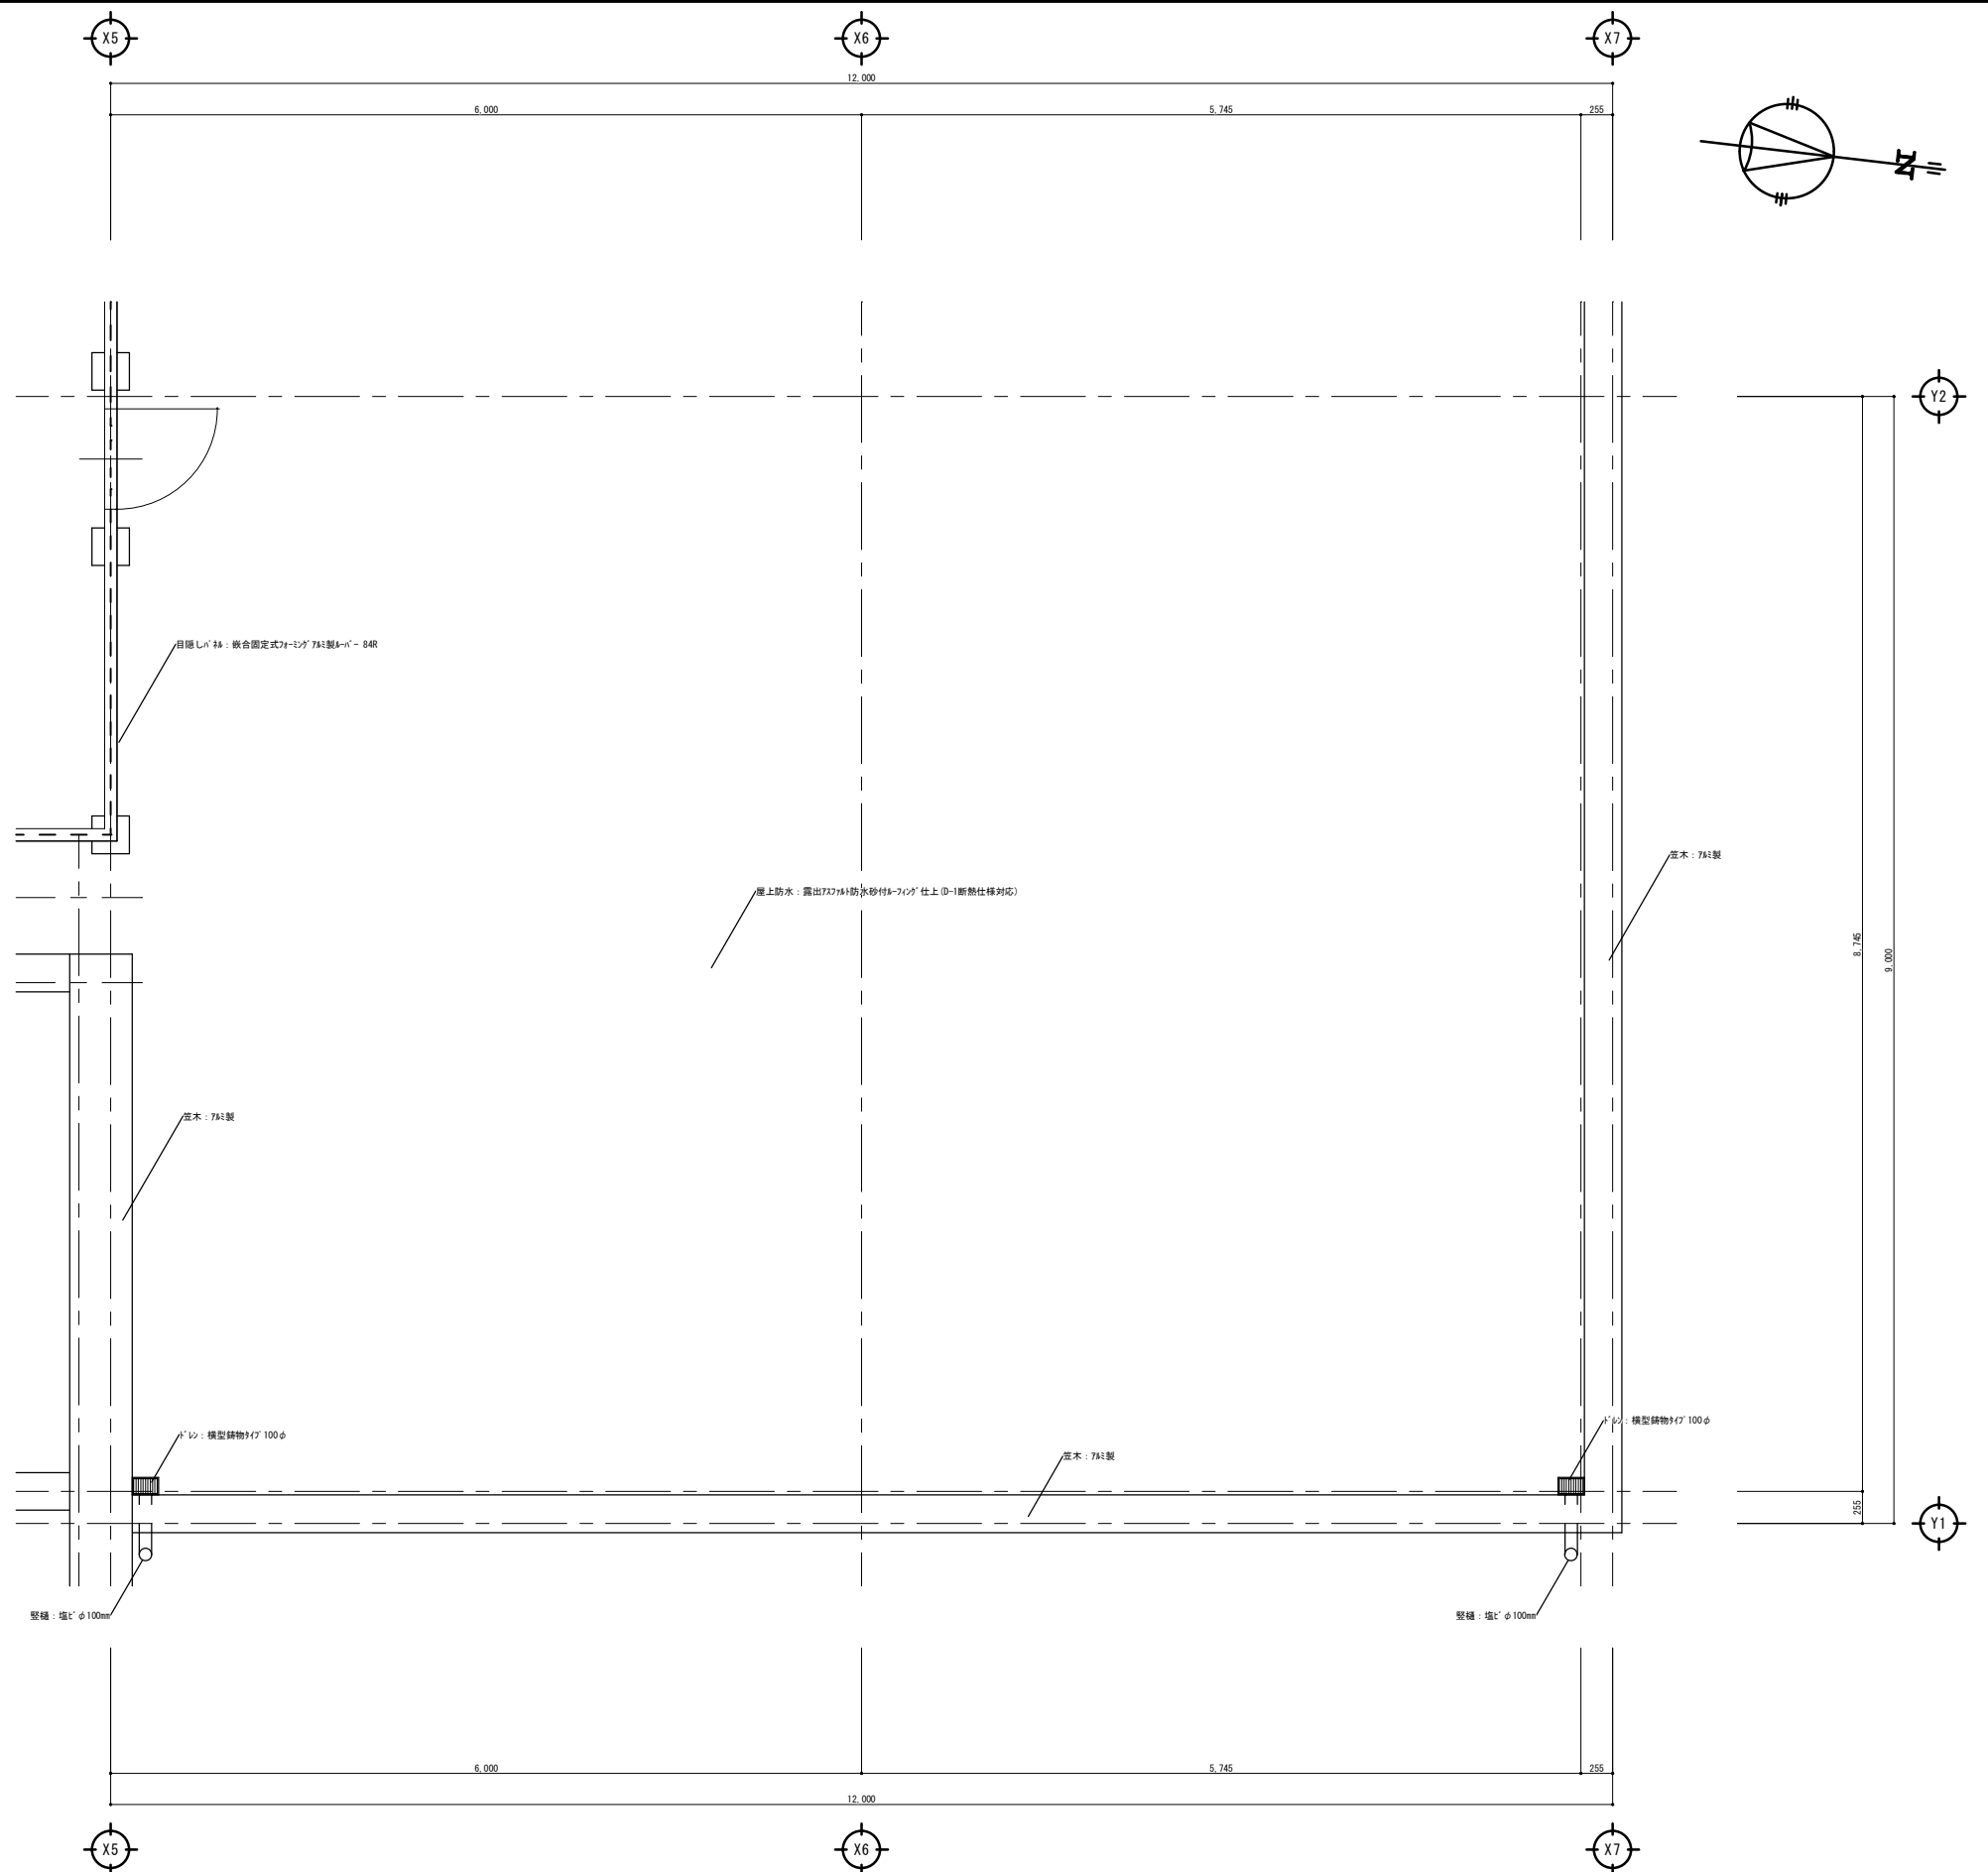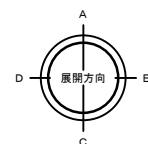


R 階平面詳細図 - 1 S=1/30


|     |         |                                                                                       |   |                                                                                              |                                                                                              |                                                                                              |                |                    |         |                          |
|-----|---------|---------------------------------------------------------------------------------------|---|----------------------------------------------------------------------------------------------|----------------------------------------------------------------------------------------------|----------------------------------------------------------------------------------------------|----------------|--------------------|---------|--------------------------|
| 備 考 | 整 理 番 号 |  | <b>〔株〕新 日 本 設 計</b><br>一級建築士事務所登録(6)第1861号<br>一級建築士登録第171953号 松崎峰夫<br>埼玉県鶴ヶ島市御折町3丁目28番13号 TEL 049(285)1411 (代) | 承 認<br> | 調 査<br> | 設 計<br> | 設計年月日<br>H28.3 | 全 葉<br>No.<br>A-40 | 工 事 名   | 障害者生活介護事業所建築工事           |
|     |         |                                                                                       |   |                                                                                              |                                                                                              |                                                                                              |                |                    | 図 面 名 称 | R 階平面詳細図-1<br>Scale 1/30 |

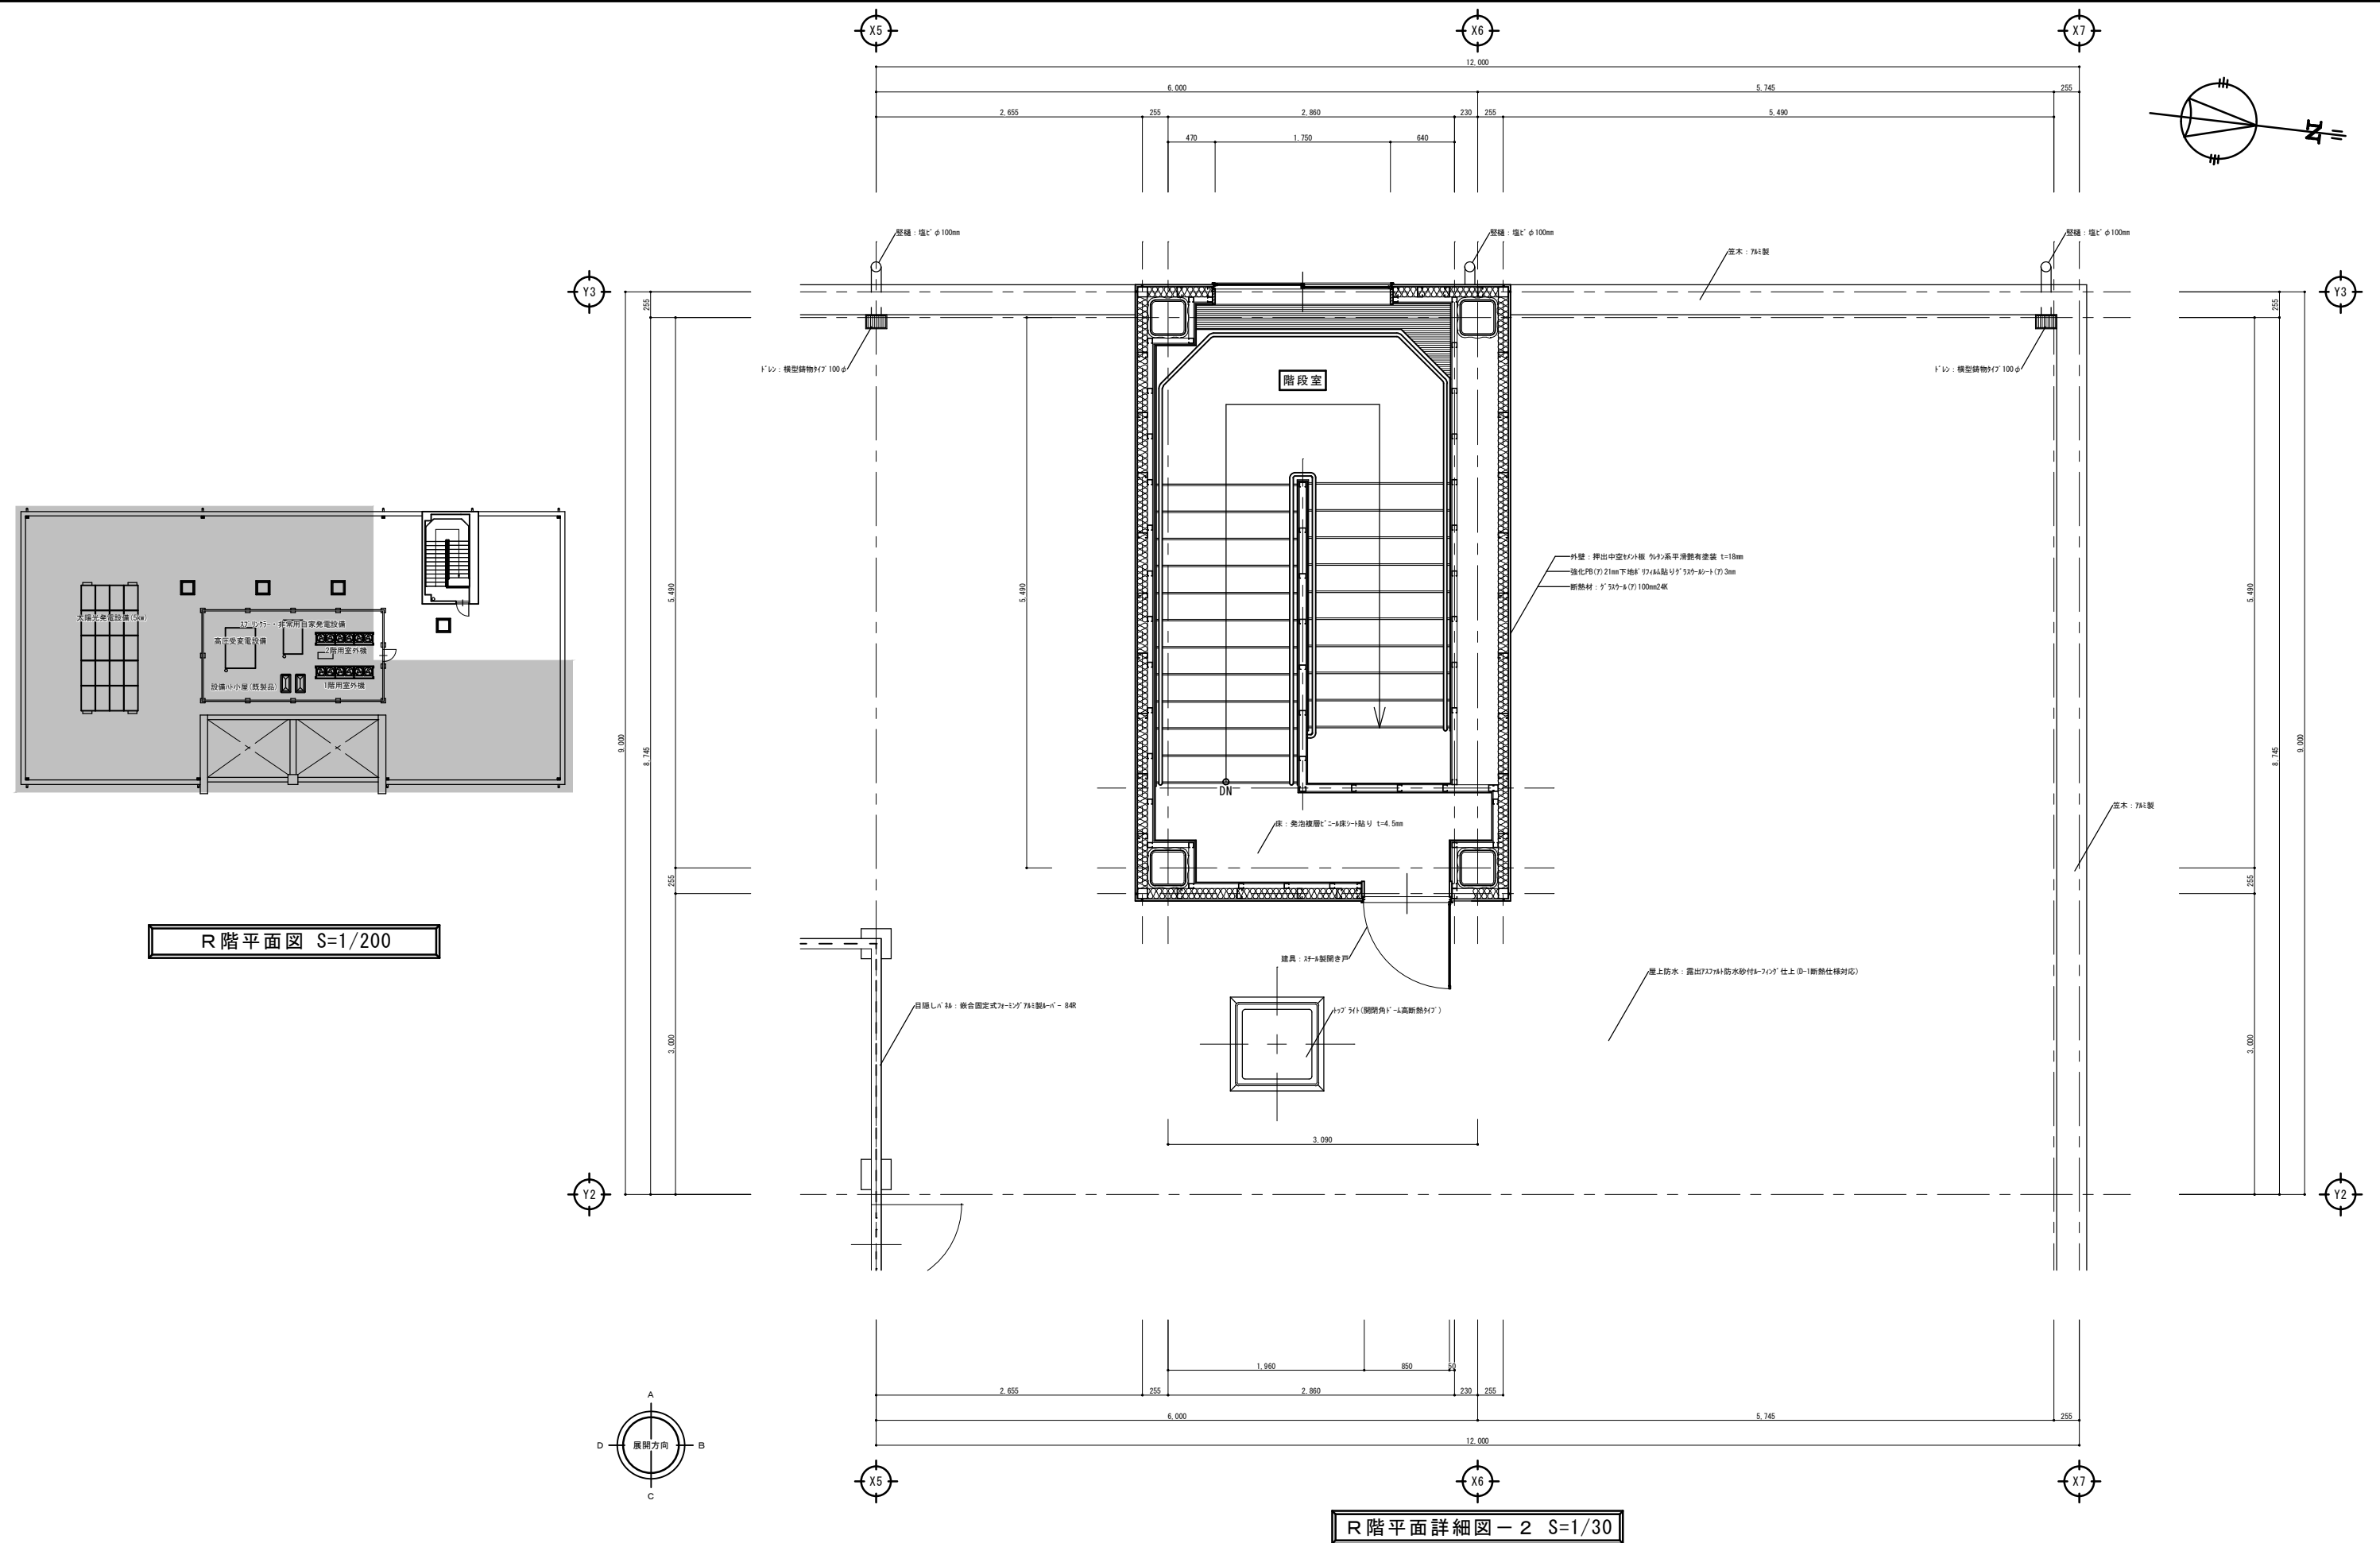


R 階平面詳細図 - 2 S=1/30

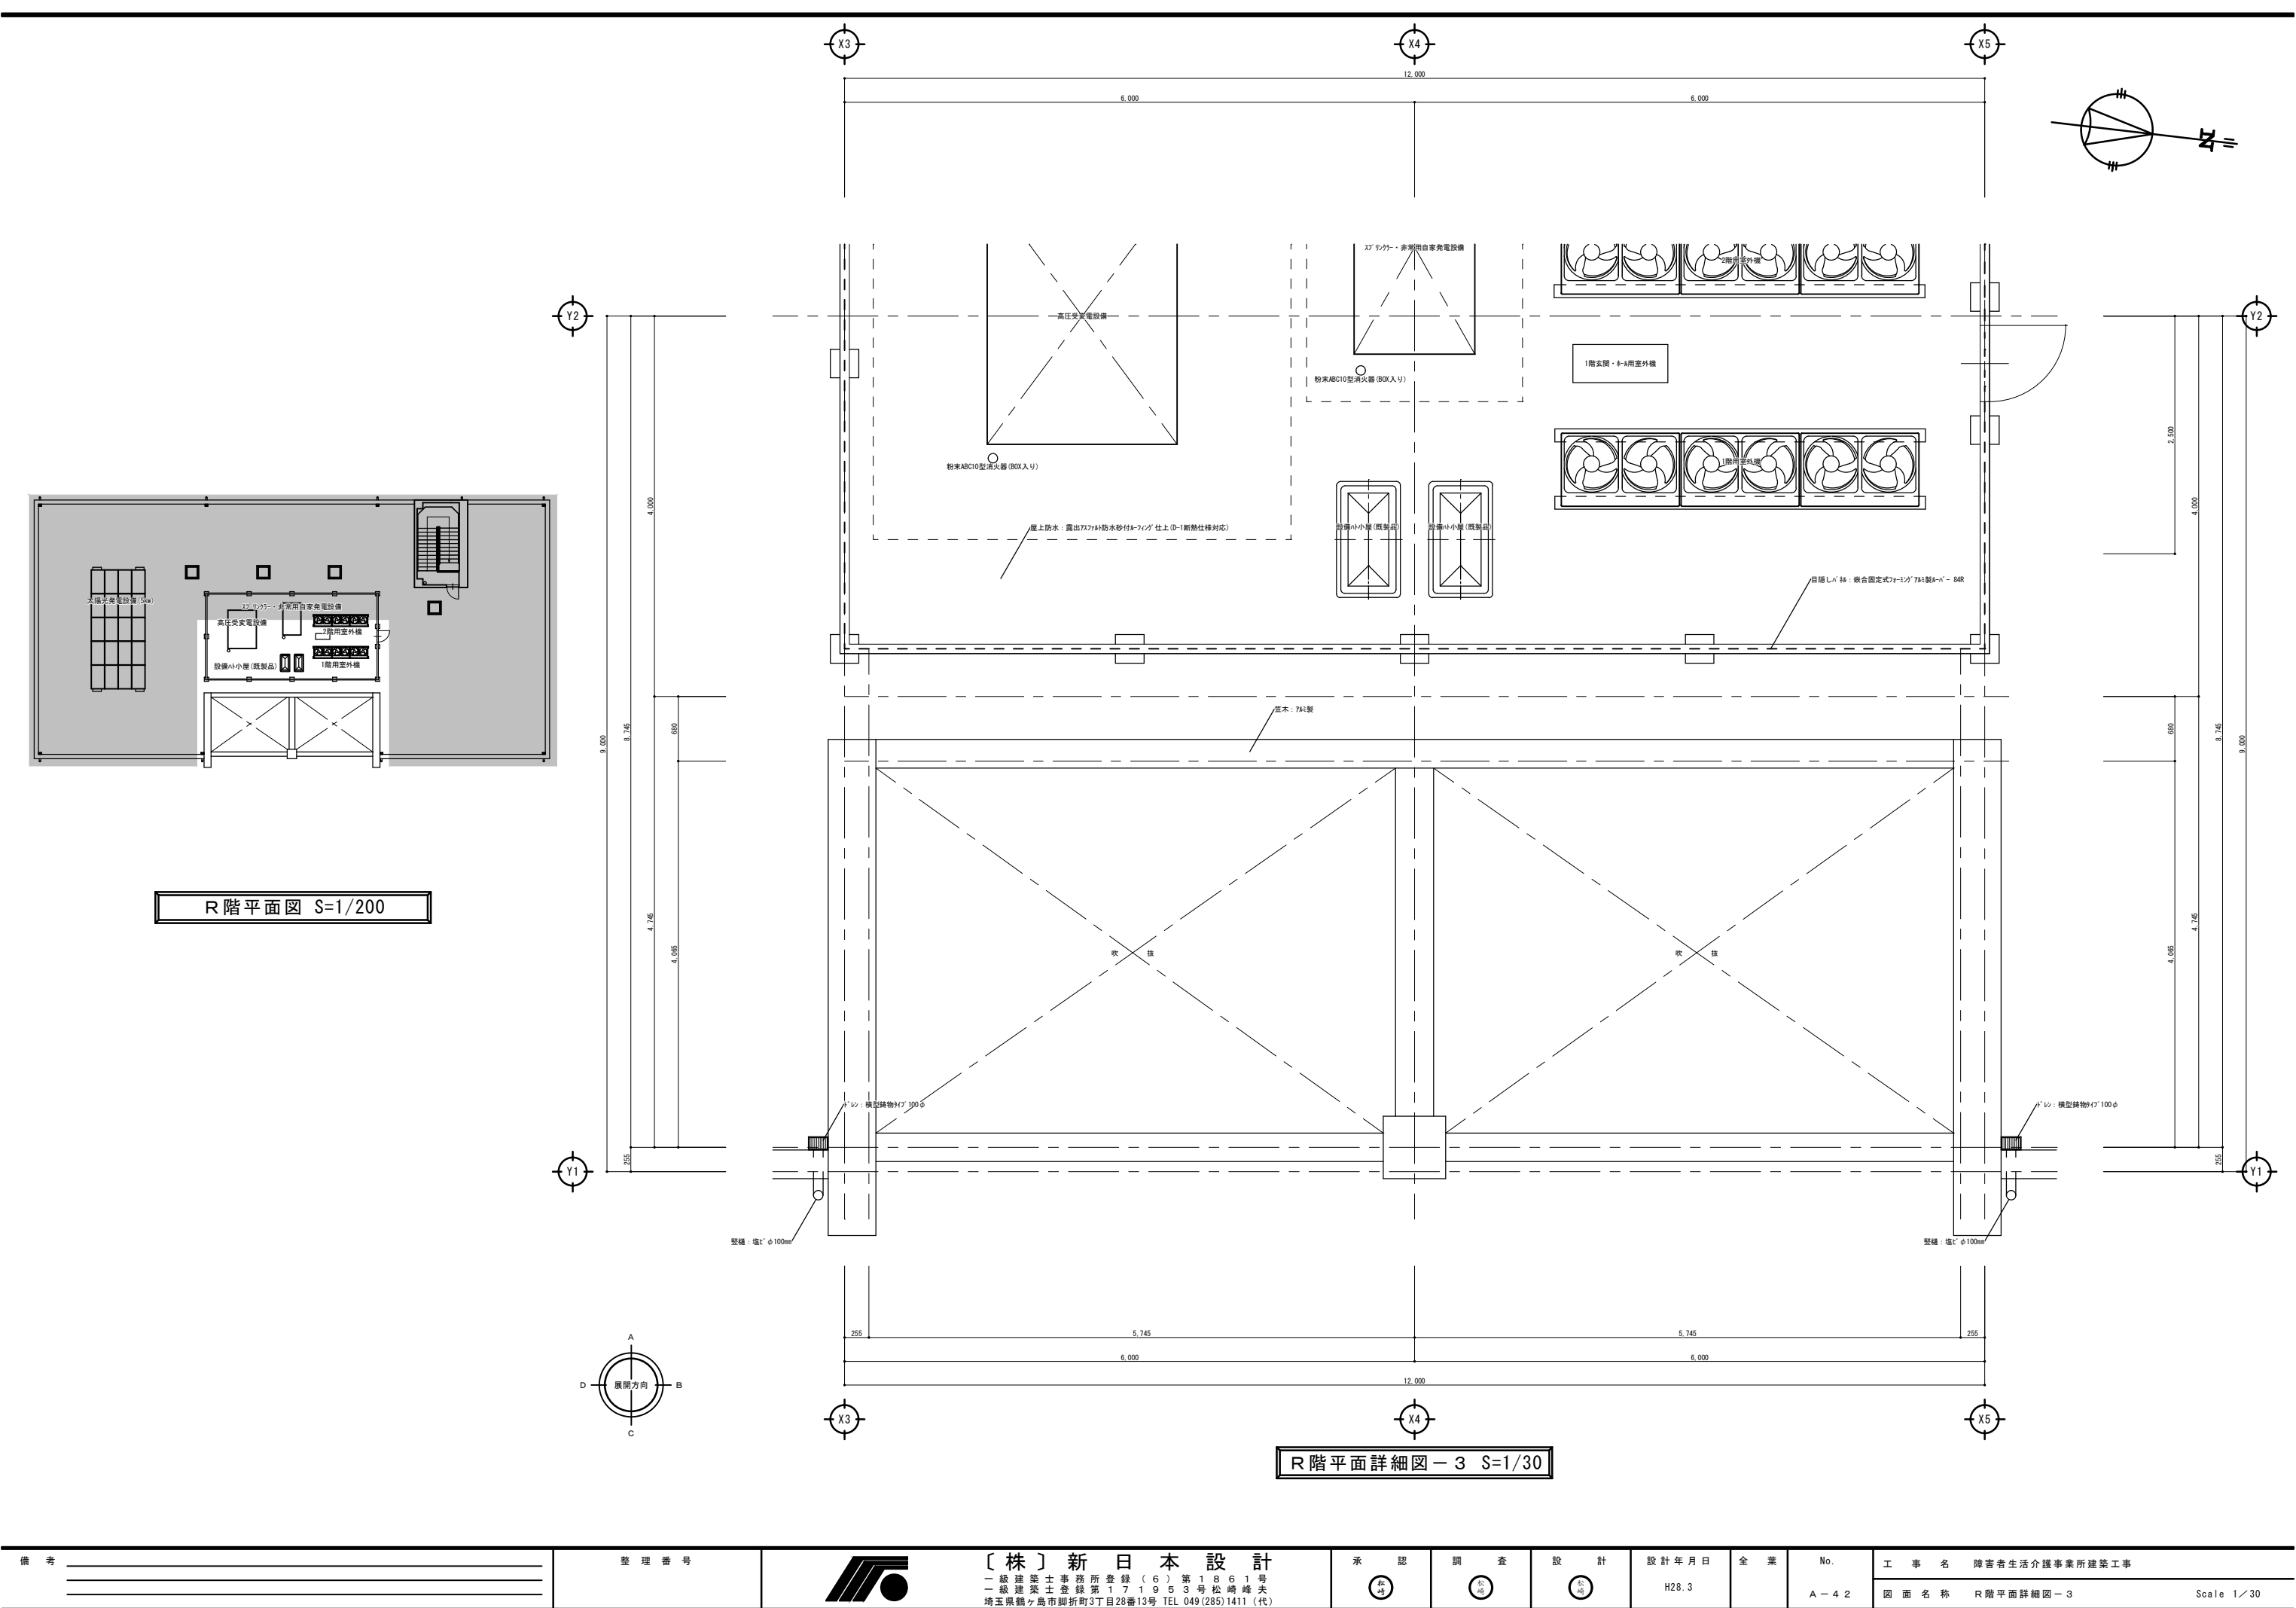

|    |  |      |  |   |        |        |        |                |    |             |                       |
|----|--|------|--|---|--------|--------|--------|----------------|----|-------------|-----------------------|
| 備考 |  | 整理番号 |  | [株]新日本設計<br>一級建築士事務所登録(6)第1861号<br>一級建築士登録第171953号松崎峰夫<br>埼玉県鶴ヶ島市御所町3丁目28番13号 TEL 049(285)1411 (代) | 承認<br> | 調査<br> | 設計<br> | 設計年月日<br>H28.3 | 全業 | No.<br>A-42 | 工事名<br>障害者生活介護事業所建築工事 |
|    |  |      |  |   |        |        |        |                |    |             | 図面名称<br>R階平面詳細図-3     |

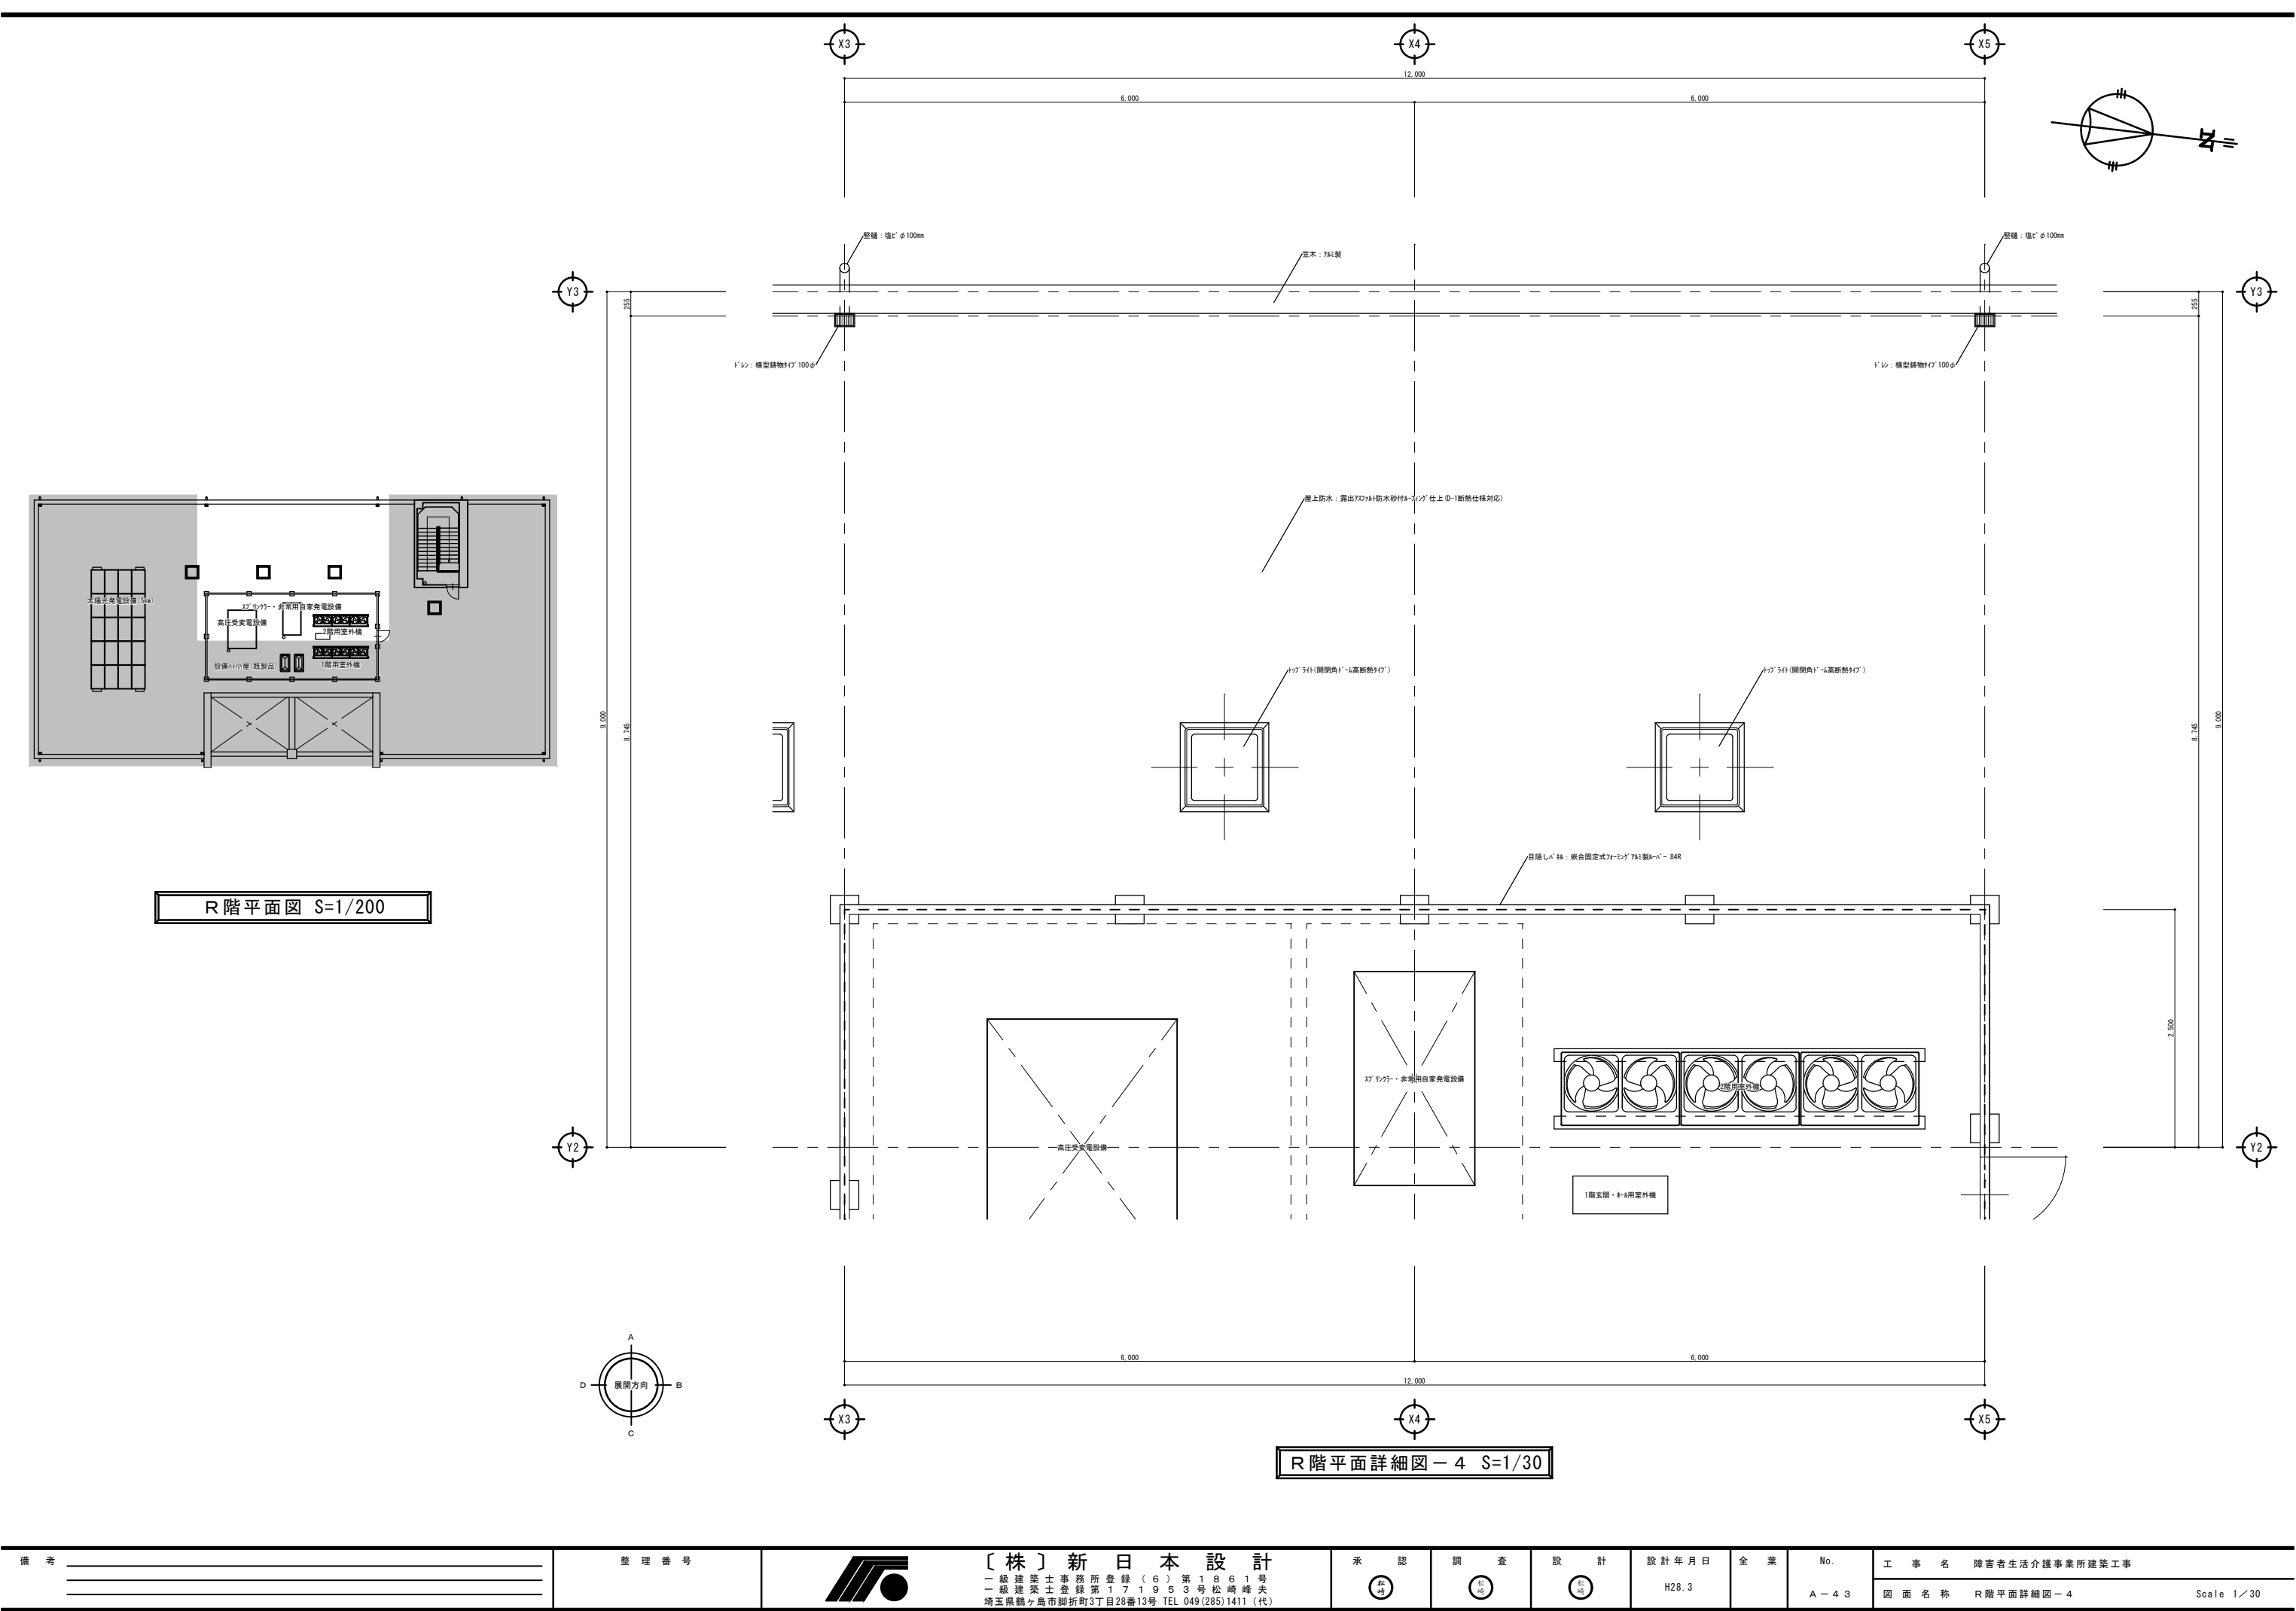

|    |      |  |   |        |        |        |                |    |             |                       |
|----|------|--|---|--------|--------|--------|----------------|----|-------------|-----------------------|
| 備考 | 整理番号 |  | [株]新日本設計<br>一級建築士事務所登録(6)第1861号<br>一級建築士登録第171953号松崎峰夫<br>埼玉県鶴ヶ島市御折町3丁目28番13号 TEL 049(285)1411 (代) | 承認<br> | 調査<br> | 設計<br> | 設計年月日<br>H28.3 | 全業 | No.<br>A-43 | 工事名<br>障害者生活介護事業所建築工事 |
|    |      |  |   |        |        |        |                |    |             | 図面名称<br>R階平面詳細図-4     |

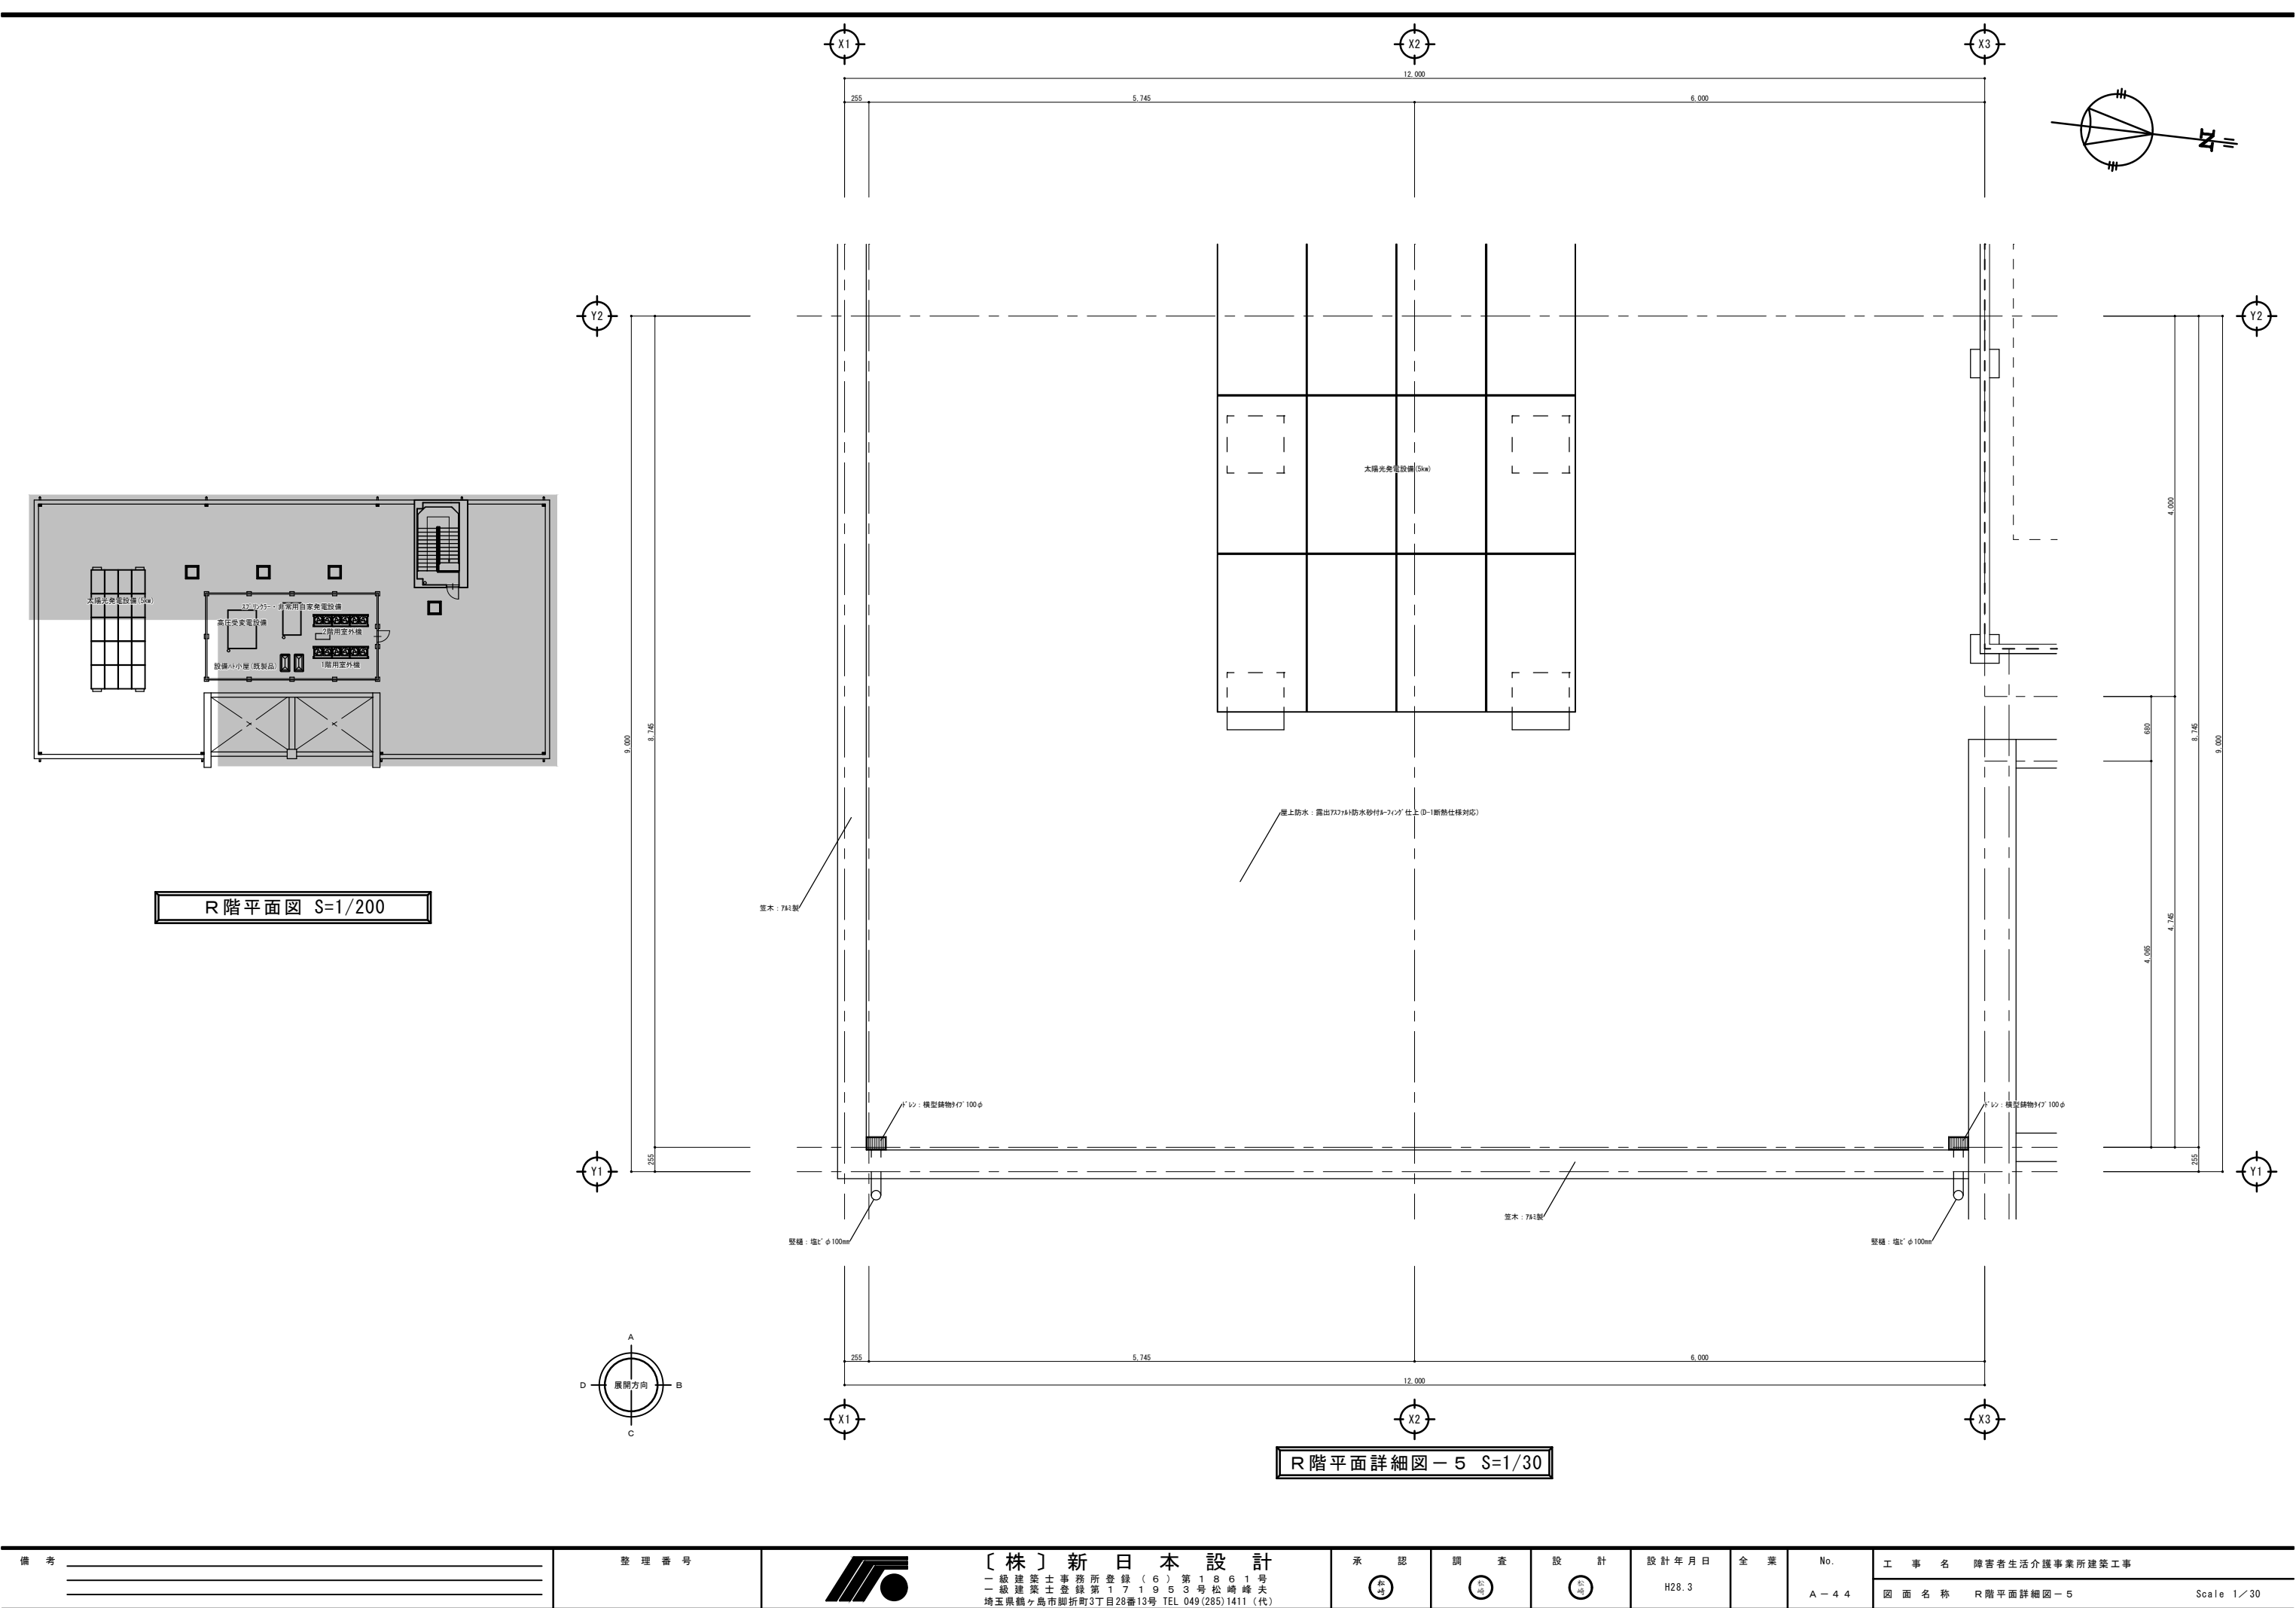


|    |  |      |                                                                                       |   |                                                                                             |                                                                                             |                                                                                             |                |    |             |                       |
|----|--|------|---------------------------------------------------------------------------------------|---|---------------------------------------------------------------------------------------------|---------------------------------------------------------------------------------------------|---------------------------------------------------------------------------------------------|----------------|----|-------------|-----------------------|
| 備考 |  | 整理番号 |  | 〔株〕新日本設計<br>一級建築士事務所登録(6)第1861号<br>一級建築士登録第171953号松崎峰夫<br>埼玉県鶴ヶ島市御折町3丁目28番13号 TEL 049(285)1411 (代) | 承認<br> | 調査<br> | 設計<br> | 設計年月日<br>H28.3 | 全業 | No.<br>A-44 | 工事名<br>障害者生活介護事業所建築工事 |
|    |  |      |                                                                                       |   |                                                                                             |                                                                                             |                                                                                             |                |    |             | 図面名称<br>R階平面詳細図-5     |







|     |         |   |                                                                                              |                                                                                              |                                                                                              |                    |     |                 |                      |
|-----|---------|---|----------------------------------------------------------------------------------------------|----------------------------------------------------------------------------------------------|----------------------------------------------------------------------------------------------|--------------------|-----|-----------------|----------------------|
| 備 考 | 整 理 番 号 | <br>〔株〕新 日 本 設 計<br>一級建築士事務所登録（6）第1861号<br>一級建築士登録第171953号 松崎 峰夫<br>埼玉県鶴ヶ島市御折町3丁目28番13号 TEL 049(285)1411（代） | 承 認<br> | 調 査<br> | 設 計<br> | 設計年月日<br><br>H28.3 | 全 業 | No.<br><br>A-45 | 工 事 名 障害者生活介護事業所建築工事 |
|     |         |   |                                                                                              |                                                                                              |                                                                                              |                    |     |                 | 図 面 名 称 R 階平面詳細図-6   |

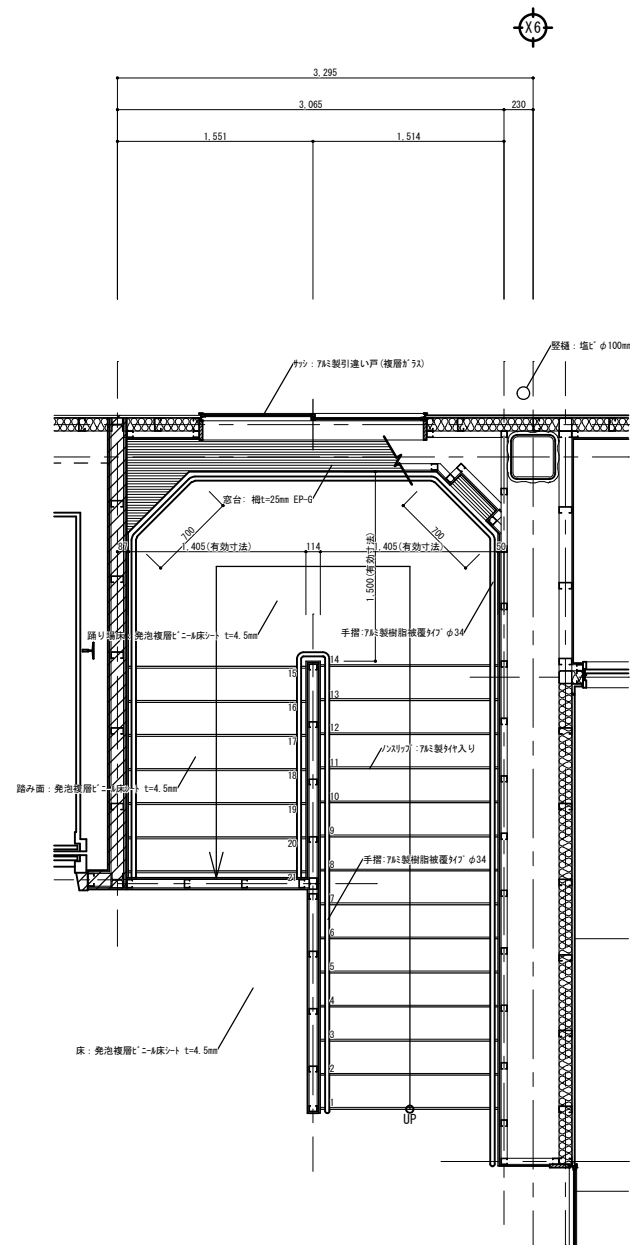

1階階段平面詳細図 S=1/30

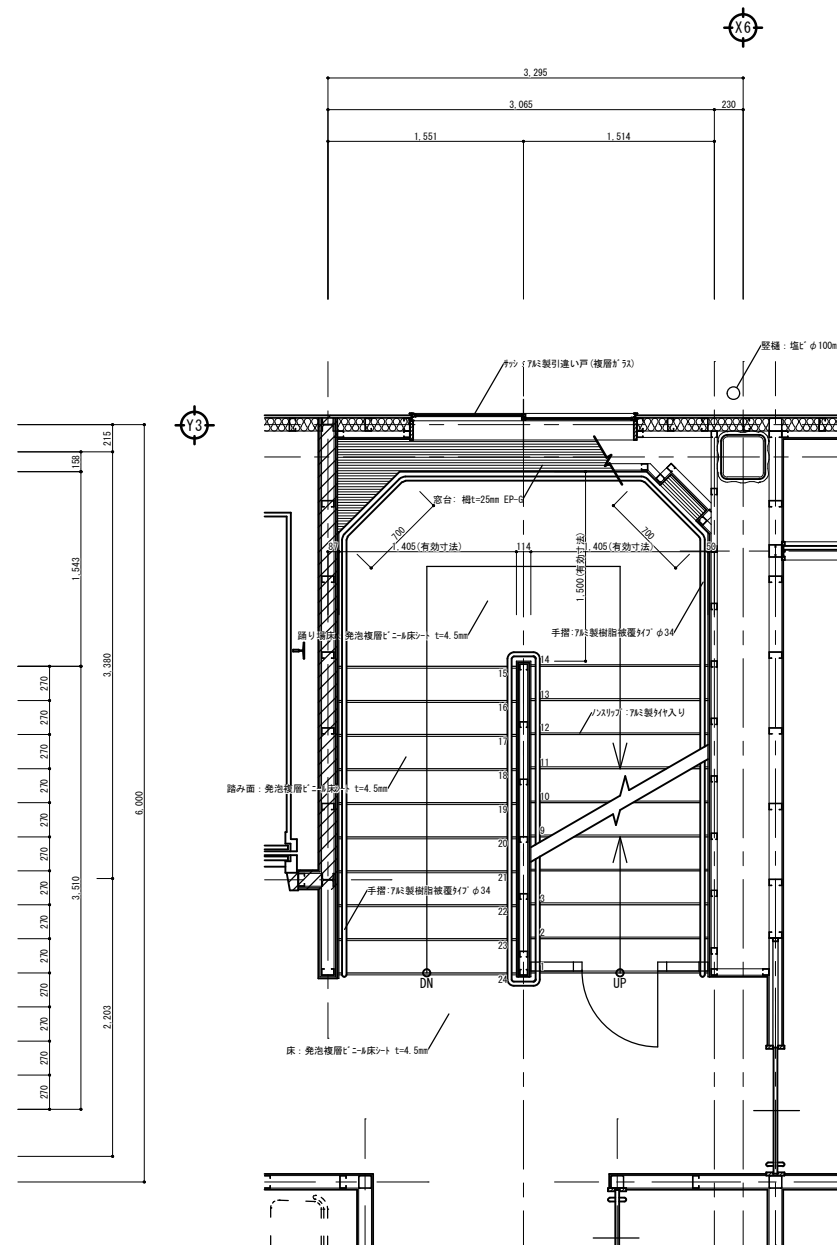


2階階段平面詳細図 S=1/30

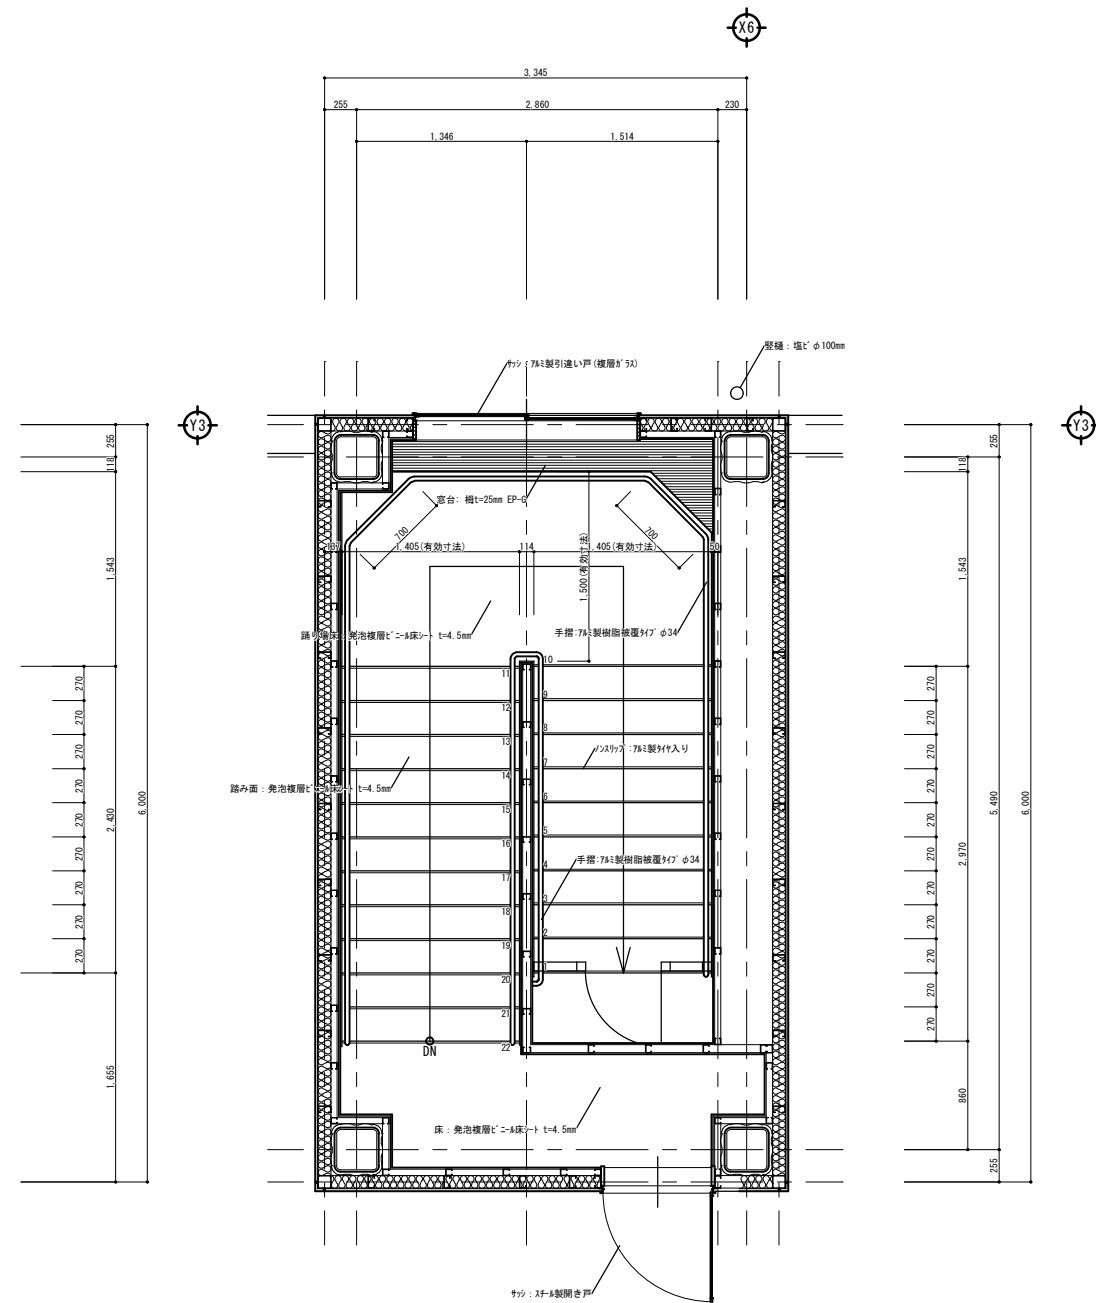


PH階階段平面詳細図 S=1/30



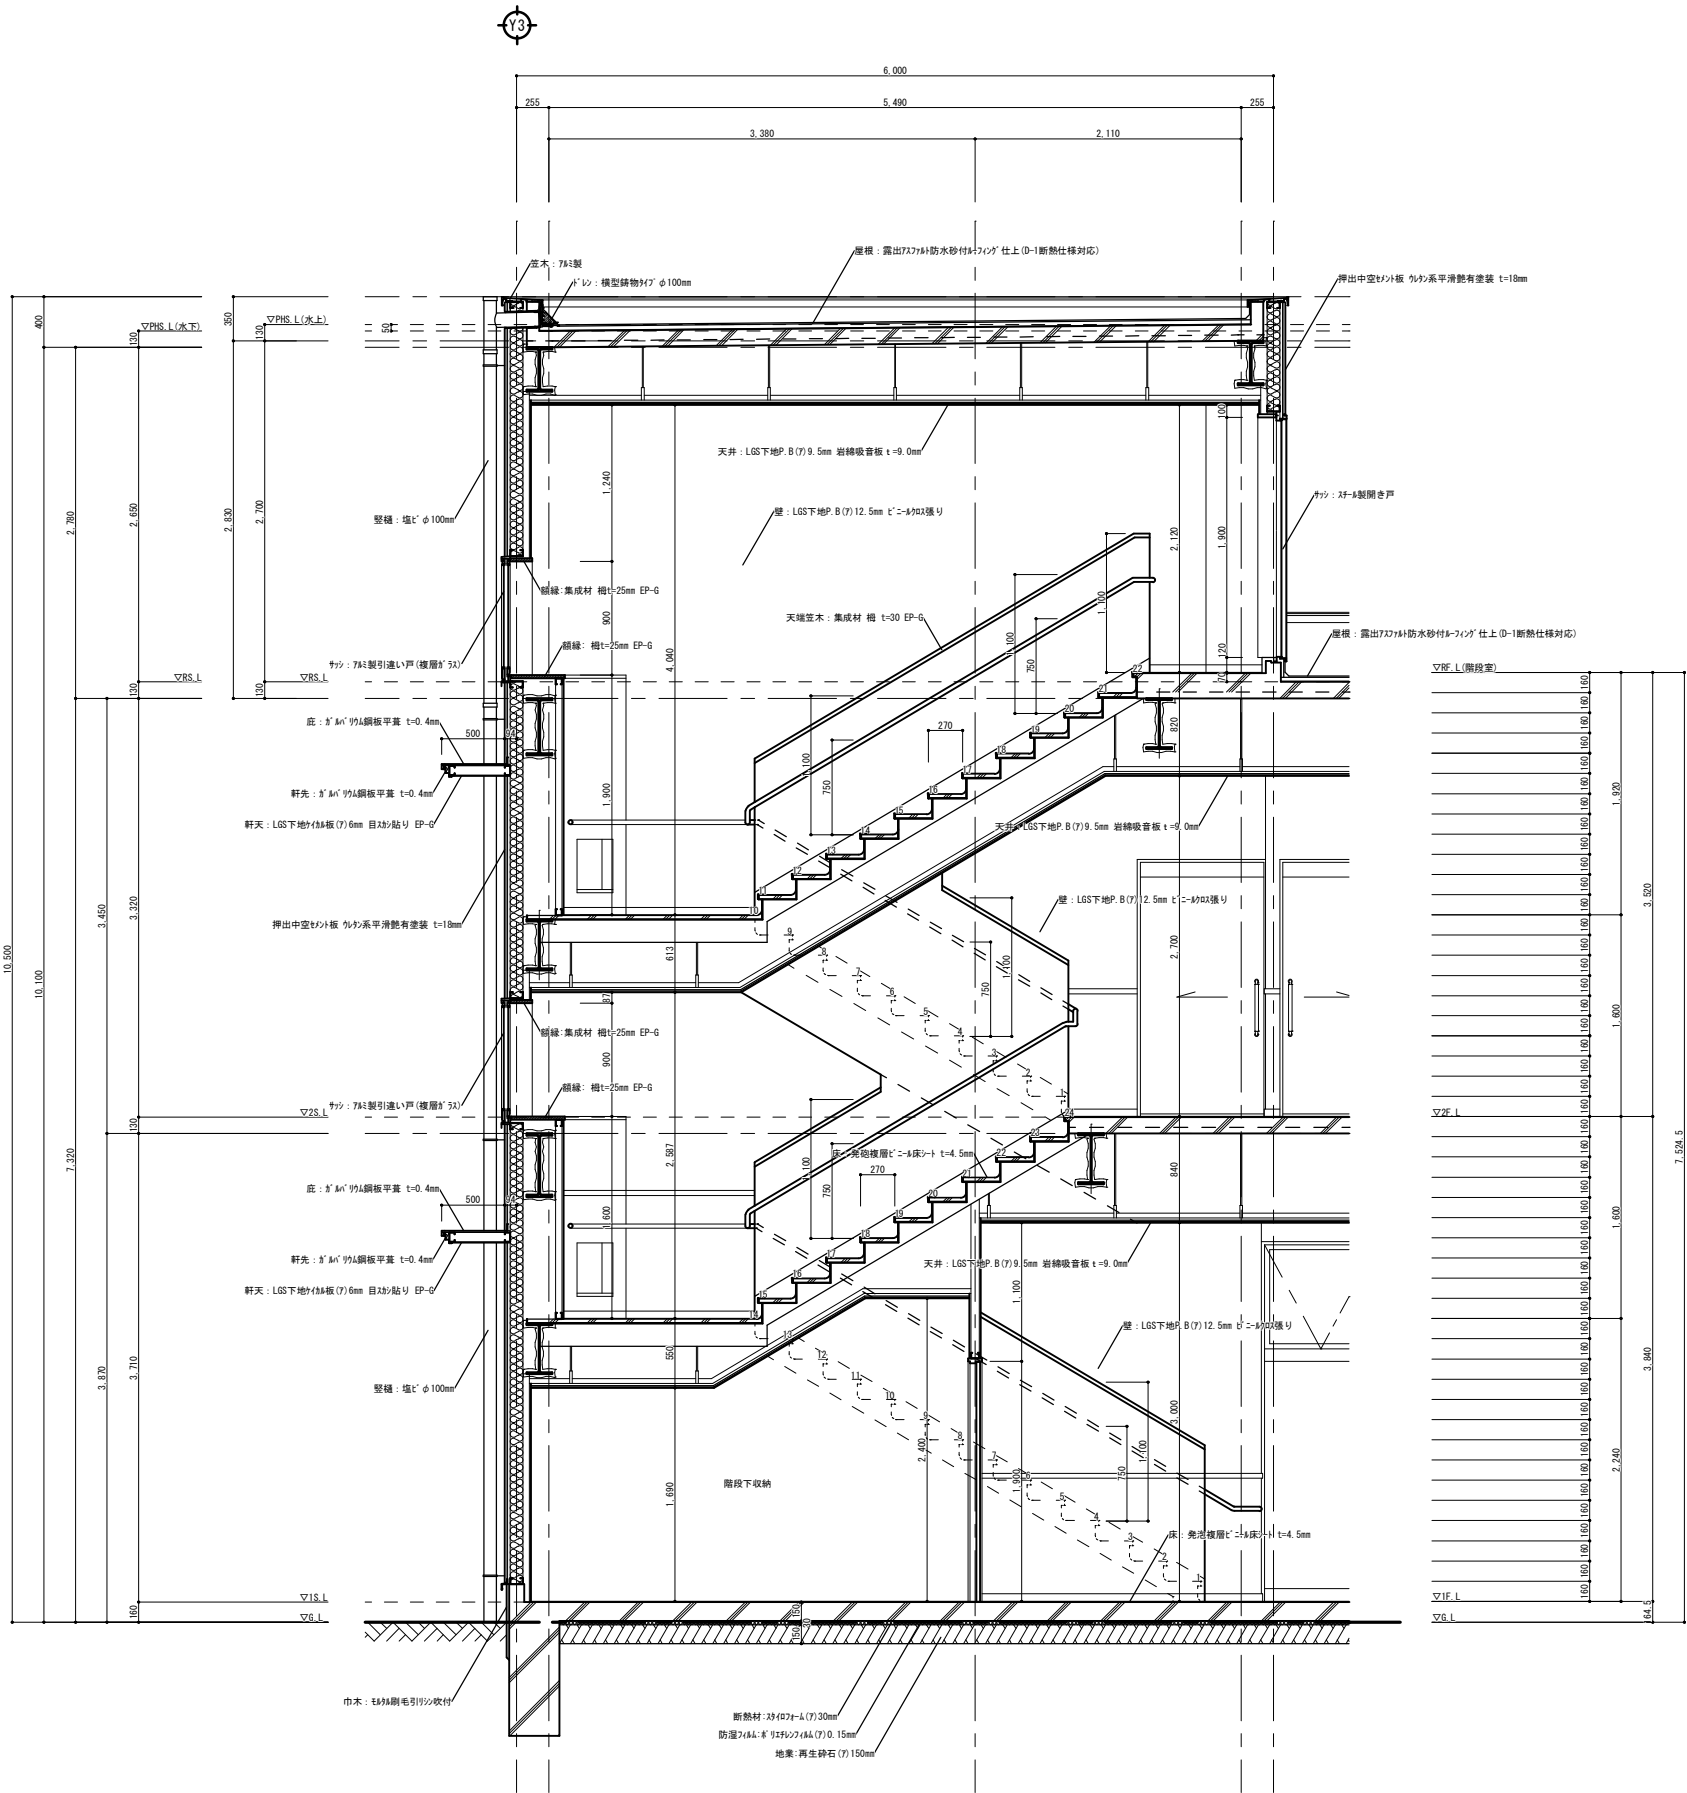


階段矩計図 S=1/30

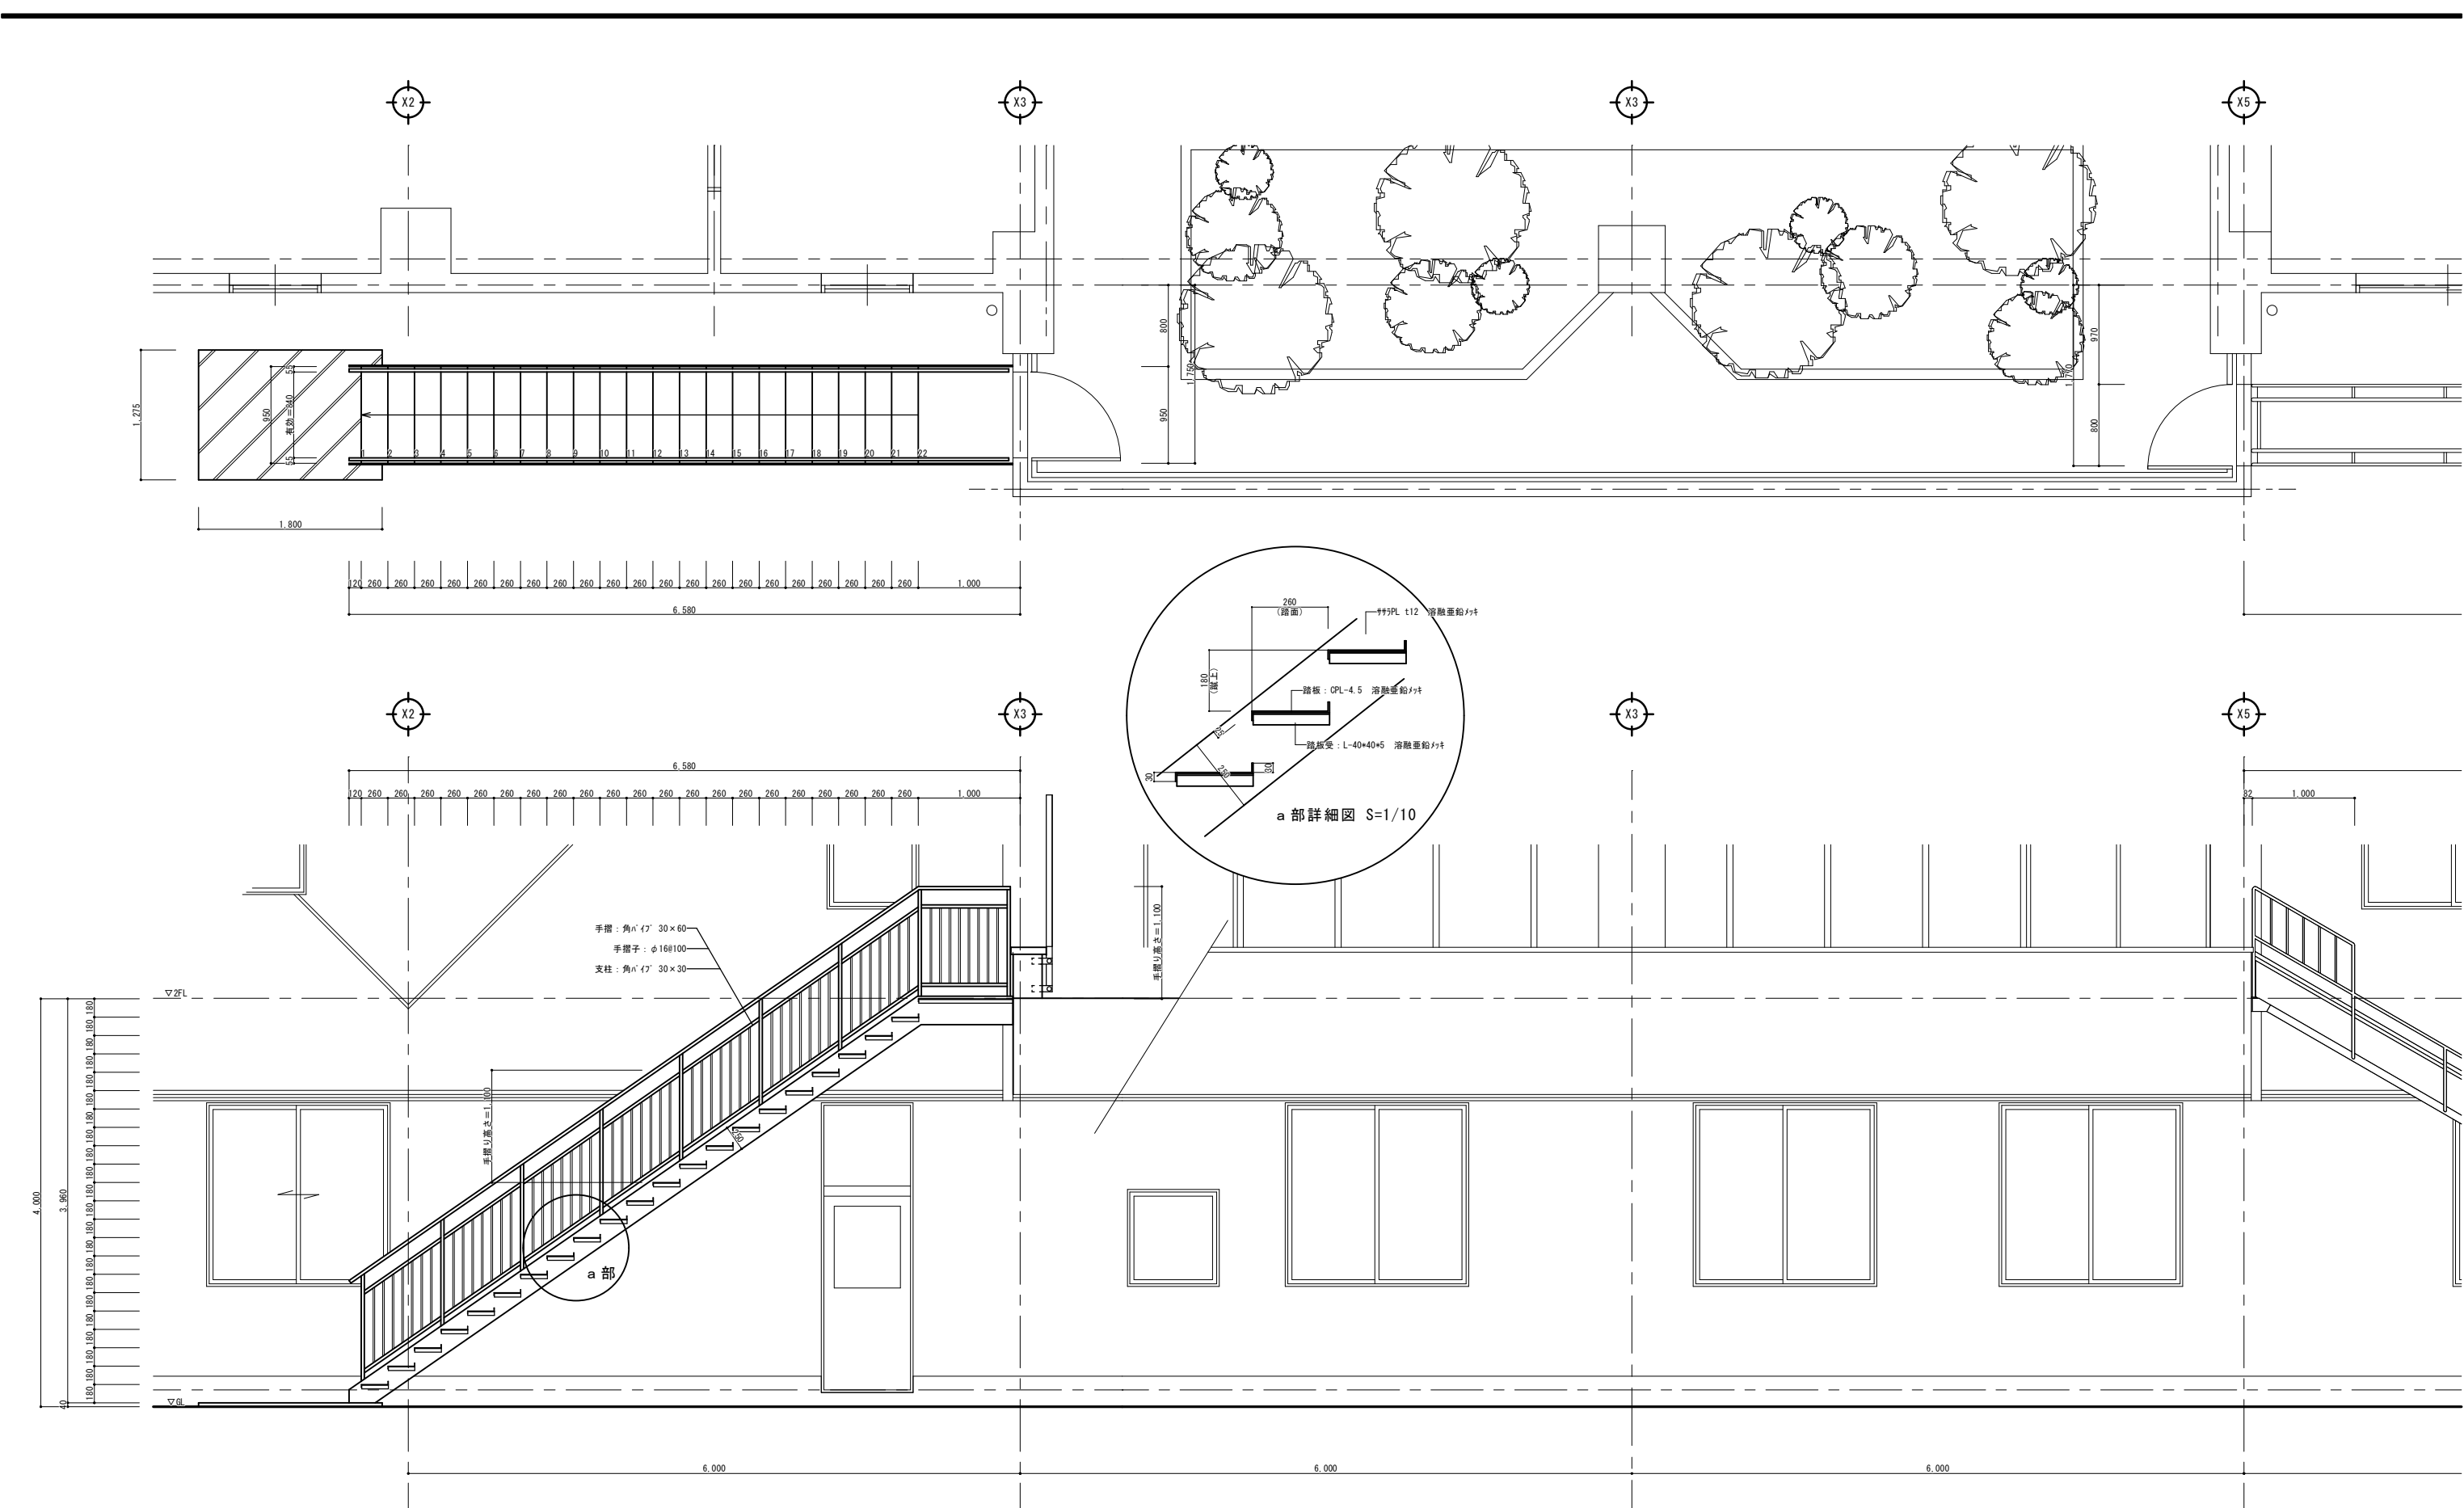



屋外階段詳細図 S=1/30

|    |      |                                                                                       |   |                                                                                             |                                                                                             |                                                                                             |                |    |             |                       |
|----|------|---------------------------------------------------------------------------------------|---|---------------------------------------------------------------------------------------------|---------------------------------------------------------------------------------------------|---------------------------------------------------------------------------------------------|----------------|----|-------------|-----------------------|
| 備考 | 整理番号 |  | 〔株〕新日本設計<br>一級建築士事務所登録(6)第1861号<br>一級建築士登録第171953号松崎峰夫<br>埼玉県鶴ヶ島市御所町3丁目28番13号 TEL 049(285)1411 (代) | 承認<br> | 調査<br> | 設計<br> | 設計年月日<br>H28.3 | 全業 | No.<br>A-48 | 工事名<br>障害者生活介護事業所建築工事 |
|    |      |                                                                                       |   |                                                                                             |                                                                                             |                                                                                             |                |    |             | 図面名称<br>屋外階段詳細図       |

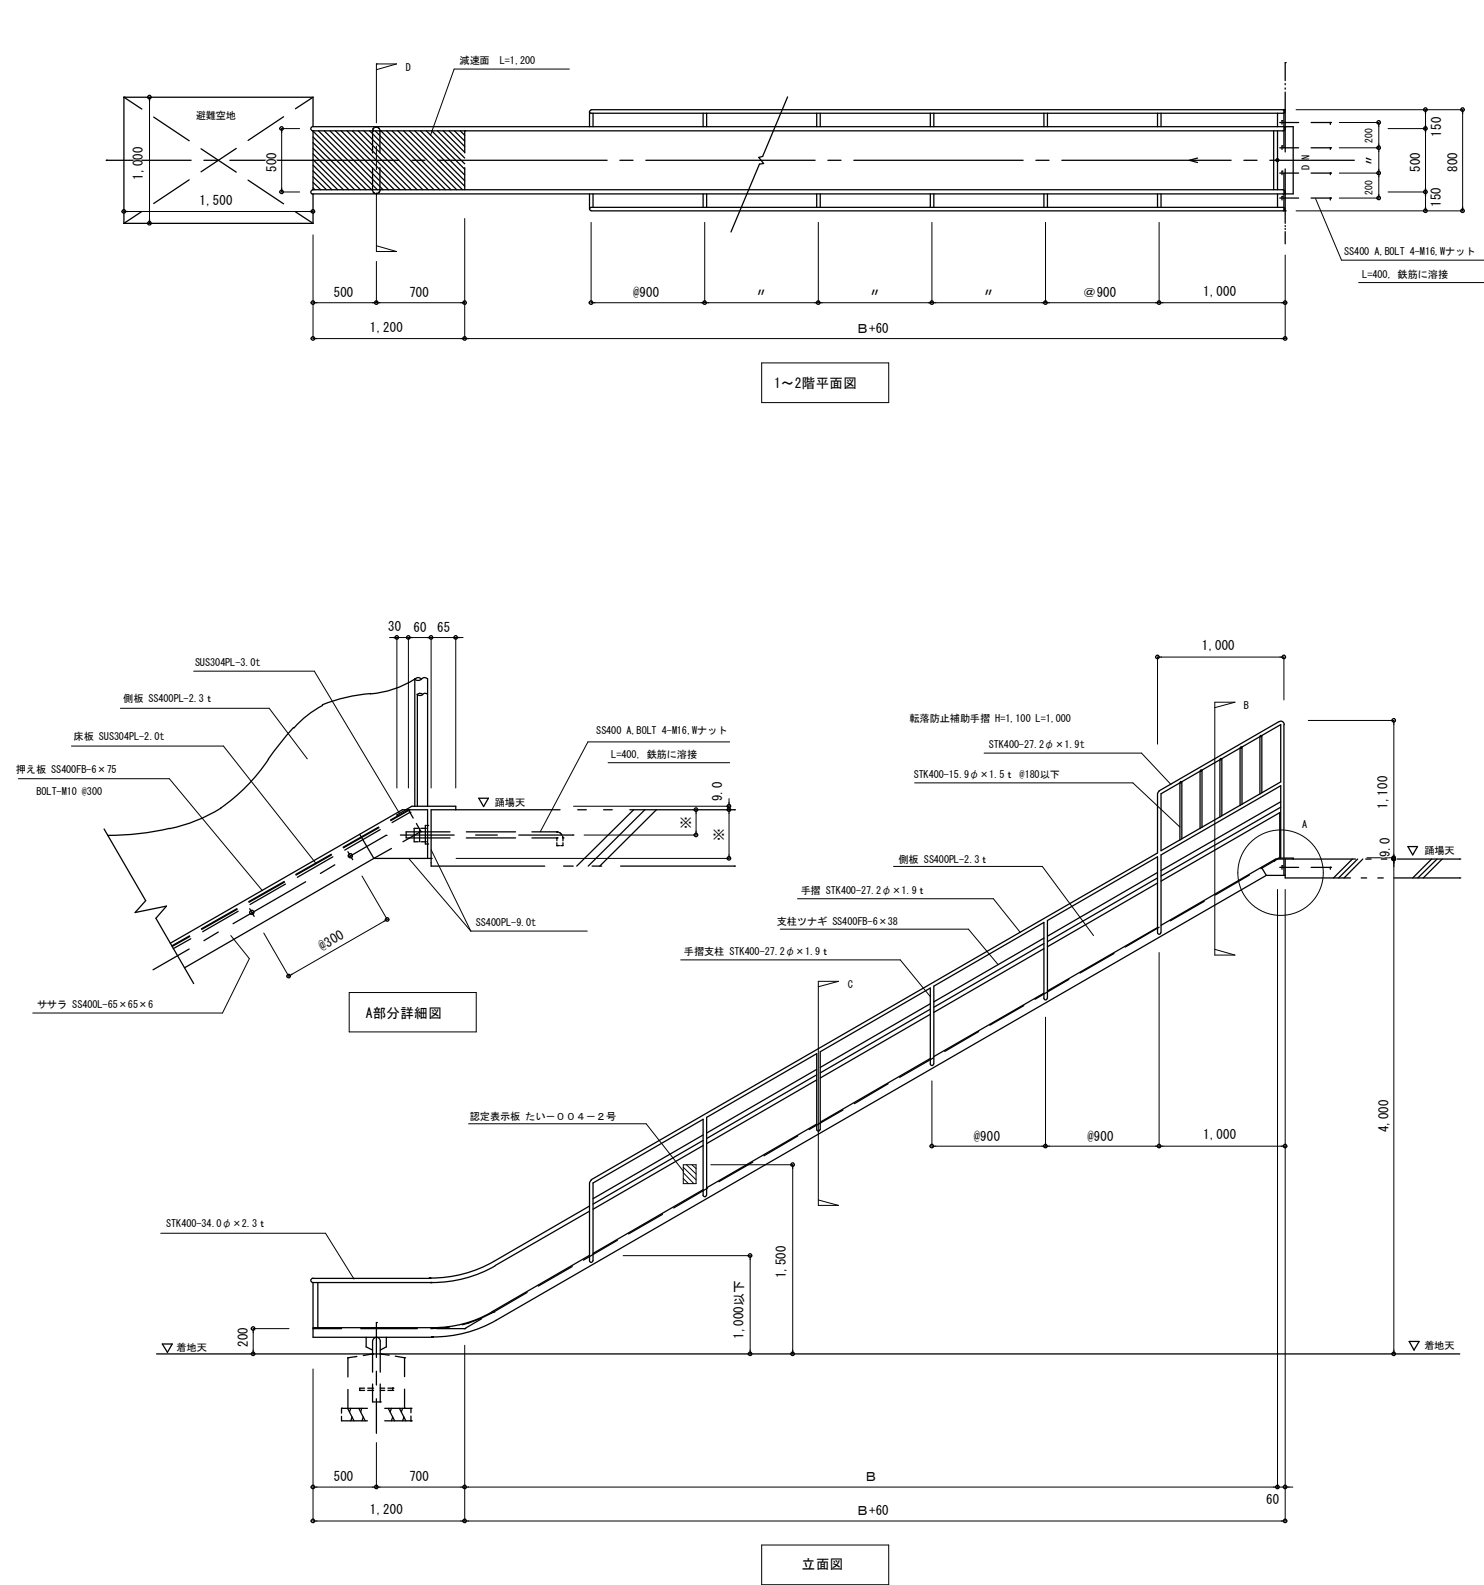


避難用すべり台詳細図 S=1/30

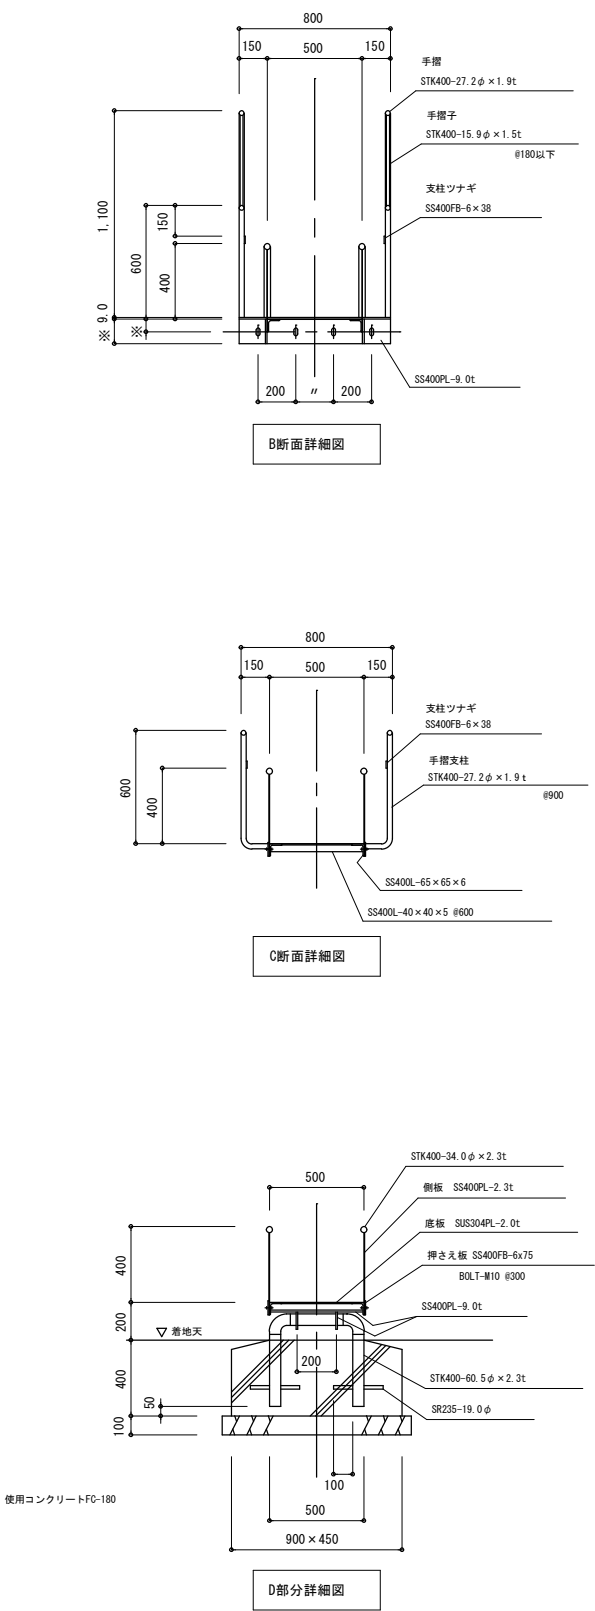

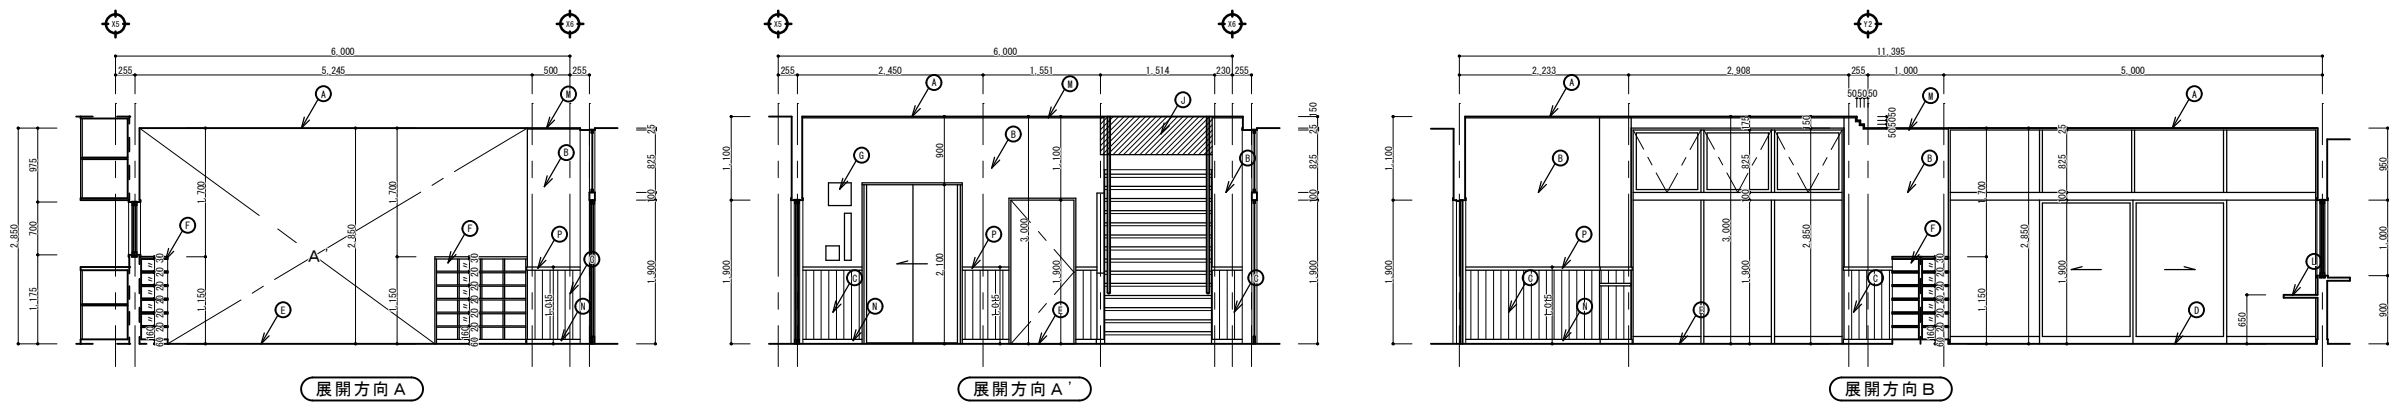


|   |                                       |
|---|---------------------------------------|
| ○ | 天井：LGS下地 PB (7) 9.5mm 岩綿吸音板 (7) 9.0mm |
| ○ | 壁：LGS下地 PB (7) 12.5mm 壁紙・タイル張り        |
| ○ | 床：LGS下地 PB (7) 12.5mm 床板・タイル張り        |
| ○ | 床：免床板・タイル張り (7) 4.5mm                 |
| ○ | 下足入：タイル化粧板                            |
| ○ | EV機：7A17-1-7716-1 基礎 H=300 W=300      |
| ○ | EV機：7A17-1-7716-1 基礎 H=450 W=600      |
| ○ | 太陽光発電パネル                              |
| ○ | 防煙たれ壁：網入り石膏 (7) 8.8mm H=500           |
| ○ | 窓名札：7A17-1-7716-1 UV印刷 H=80 W=250     |
| ○ | 受付カウンター：タイル化粧板 (7) 30mm UC            |
| ○ | 窓枠：塩ビ製                                |
| ○ | 巾木：塩ビ製 H=60                           |
| ○ | 段天井：網 (7) 12.0mm EP-G                 |
| ○ | 畳切り：杉 (7) 21mm H=40mm CL              |
| ○ | 7A17-1-7716-1                         |

玄関・ホール展開図 S=1/50

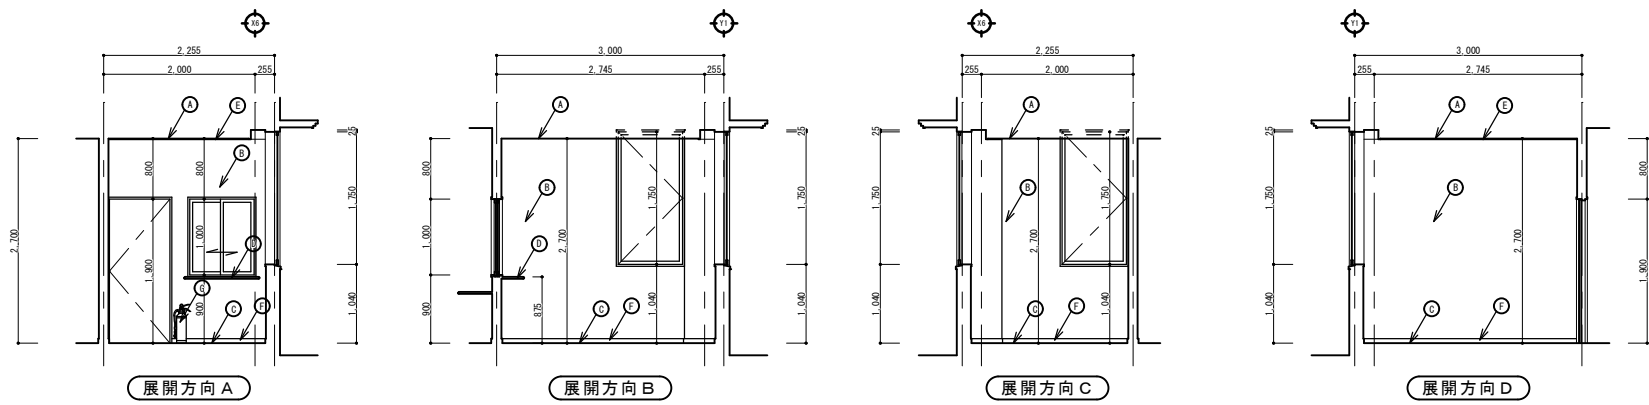


|   |                                       |
|---|---------------------------------------|
| ○ | 天井：LGS下地 PB (7) 9.5mm 岩綿吸音板 (7) 9.0mm |
| ○ | 壁：LGS下地 PB (7) 12.5mm 壁紙・タイル張り        |
| ○ | 床：免床板・タイル張り (7) 4.5mm                 |
| ○ | 受付カウンター：タイル化粧板 (7) 30mm UC            |
| ○ | 窓枠：塩ビ製                                |
| ○ | 巾木：塩ビ製 H=60                           |
| ○ | 粉末ABC10型消火器                           |

管理室展開図 S=1/50

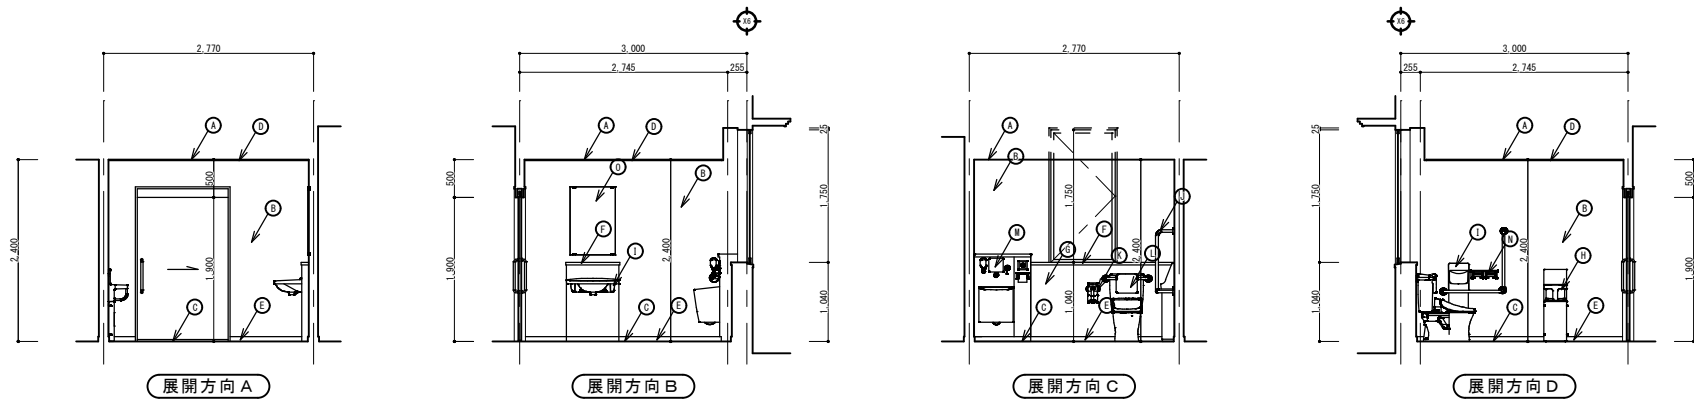


|   |                                          |
|---|------------------------------------------|
| ○ | 天井：LGS下地 PB (7) 9.5mm 岩綿吸音板 (7) 9.0mm    |
| ○ | 壁：LGS下地 PB (7) 12.5mm 壁紙・タイル張り           |
| ○ | 床：免床板・タイル張り (7) 4.5mm                    |
| ○ | 窓枠：塩ビ製                                   |
| ○ | 巾木：塩ビ製 H=60                              |
| ○ | タイル：壁・タイル化粧板 (7) 25mm                    |
| ○ | タイル：壁・タイル化粧板 (7) 12mm 床・タイル化粧板 (7) 1.2mm |
| ○ | タイル：壁・タイル化粧板 (7) 1.2mm                   |
| ○ | 手洗器 ※設備工事                                |
| ○ | 洗面器 ※設備工事                                |
| ○ | 鏡上扉 ※設備工事                                |
| ○ | 衛生陶器：洋式大便器 ※設備工事                         |
| ○ | タイル：対応なし ※設備工事                           |
| ○ | 洗面器 ※設備工事                                |
| ○ | 耐食鏡 ※設備工事                                |

多機能トイレ展開図 S=1/50

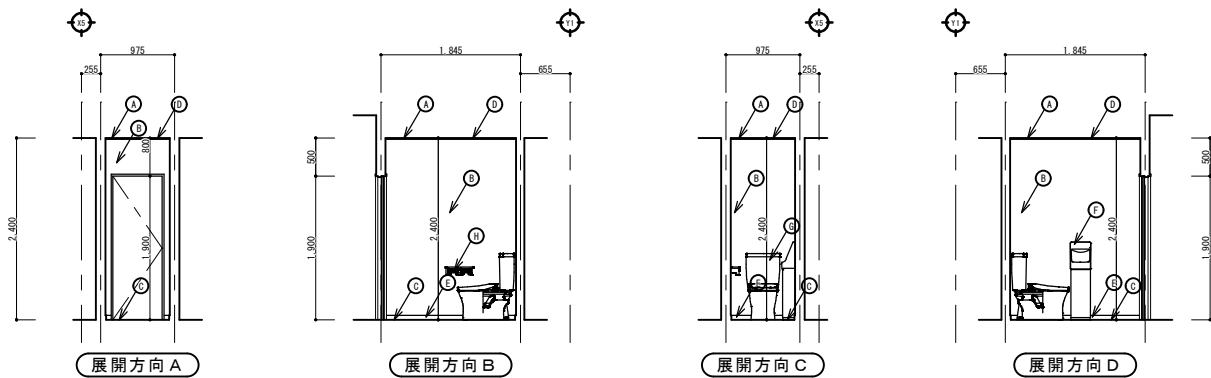


従業員用トイレ展開図 S=1/50

|   |                                       |
|---|---------------------------------------|
| A | 天井：LGS下地 PB (7) 9.5mm 岩綿吸音板 (7) 9.0mm |
| B | 壁：LGS下地 PB (7) 12.5mm 壁紙・400x600mm    |
| C | 床：免治便器付 2-4床用 (7) 4.5mm               |
| D | 窓枠：塩ビ製                                |
| E | 巾木：塩ビ製 H=60                           |
| F | 手洗器 ※設備工事                             |
| G | 衛生陶器：洋式大便器 ※設備工事                      |
| H | 紙巻器 ※設備工事                             |

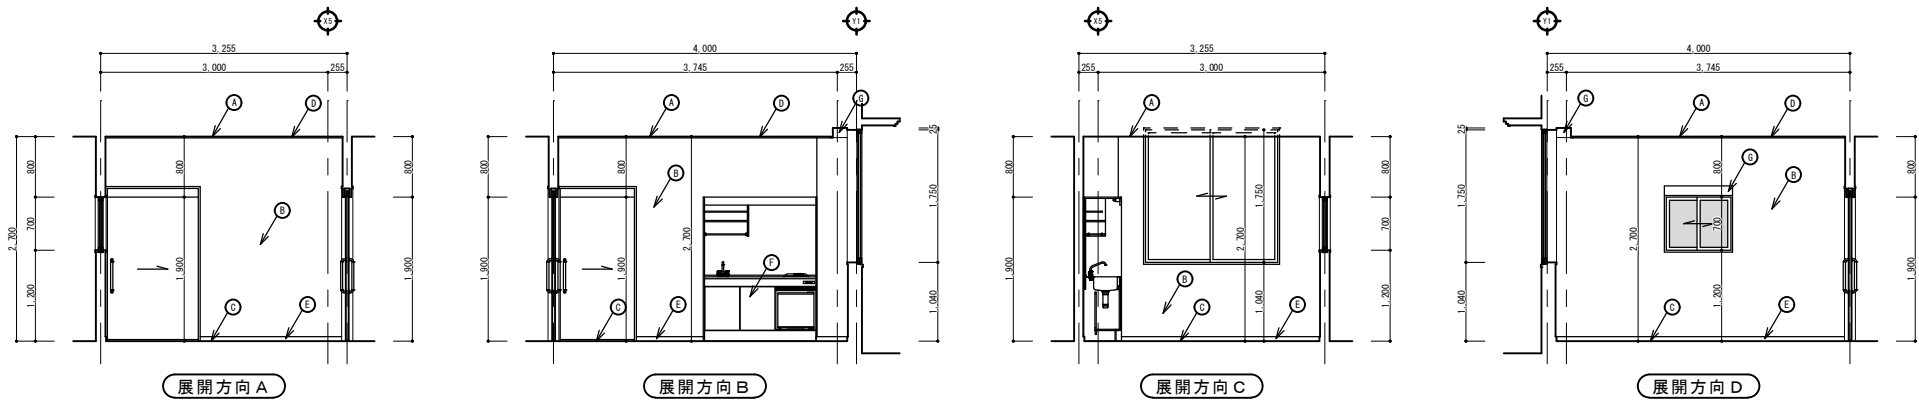


医務室展開図 S=1/50

|   |                                       |
|---|---------------------------------------|
| A | 天井：LGS下地 PB (7) 9.5mm 岩綿吸音板 (7) 9.0mm |
| B | 壁：LGS下地 PB (7) 12.5mm 壁紙・400x600mm    |
| C | 床：免治便器付 2-4床用 (7) 4.5mm               |
| D | 窓枠：塩ビ製                                |
| E | 巾木：塩ビ製 H=60                           |
| F | にわし付 W=1500                           |
| G | 手洗器 ※設備工事                             |

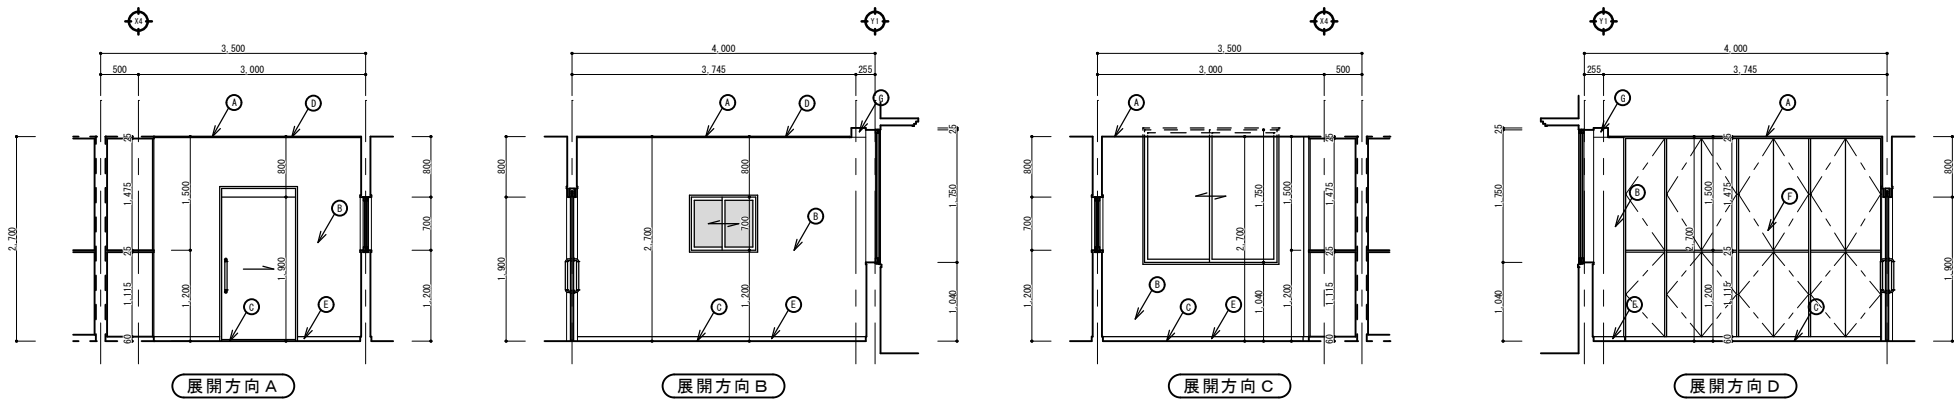


ケアルーム2展開図 S=1/50

|   |                                       |
|---|---------------------------------------|
| A | 天井：LGS下地 PB (7) 9.5mm 岩綿吸音板 (7) 9.0mm |
| B | 壁：LGS下地 PB (7) 12.5mm 壁紙・400x600mm    |
| C | 床：免治便器付 2-4床用 (7) 4.5mm               |
| D | 窓枠：塩ビ製                                |
| E | 巾木：塩ビ製 H=60                           |
| F | 造り付け家具：F317化粧合板 (7) 25mm              |
| G | 手洗器 ※設備工事                             |

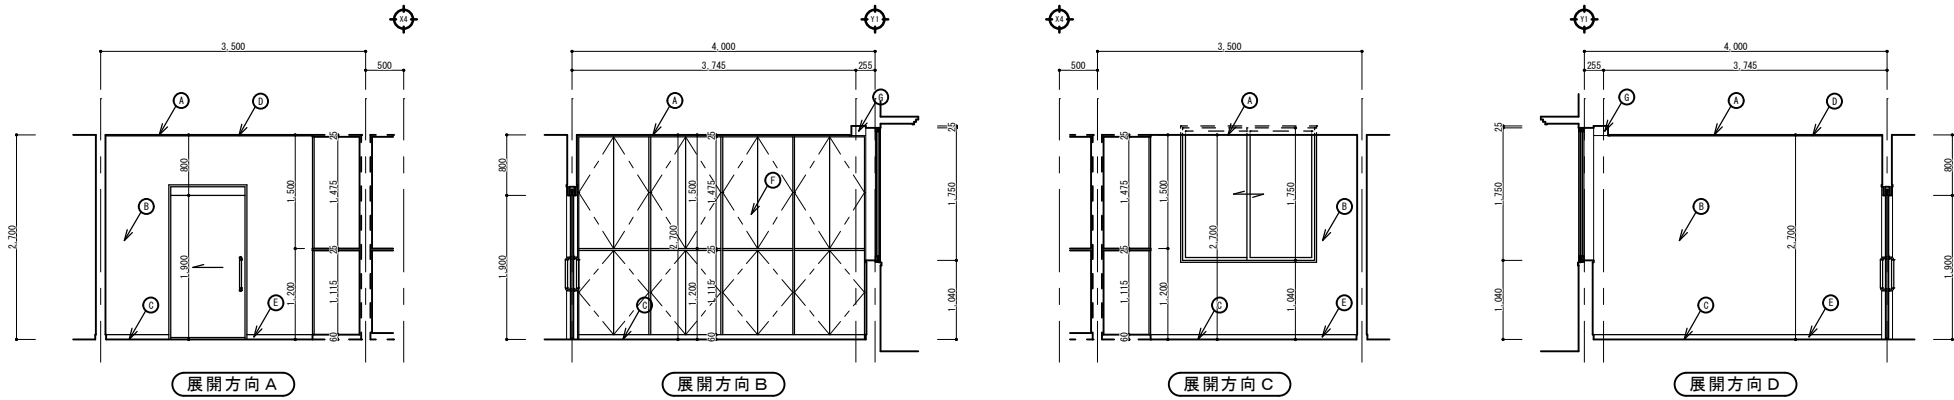


ケアルーム1展開図 S=1/50


|   |                                       |
|---|---------------------------------------|
| A | 天井：LGS下地 PB (7) 9.5mm 岩綿吸音板 (7) 9.0mm |
| B | 壁：LGS下地 PB (7) 12.5mm 壁紙・400x600mm    |
| C | 床：免治便器付 2-4床用 (7) 4.5mm               |
| D | 窓枠：塩ビ製                                |
| E | 巾木：塩ビ製 H=60                           |
| F | 造り付け家具：F317化粧合板 (7) 25mm              |
| G | 手洗器 ※設備工事                             |

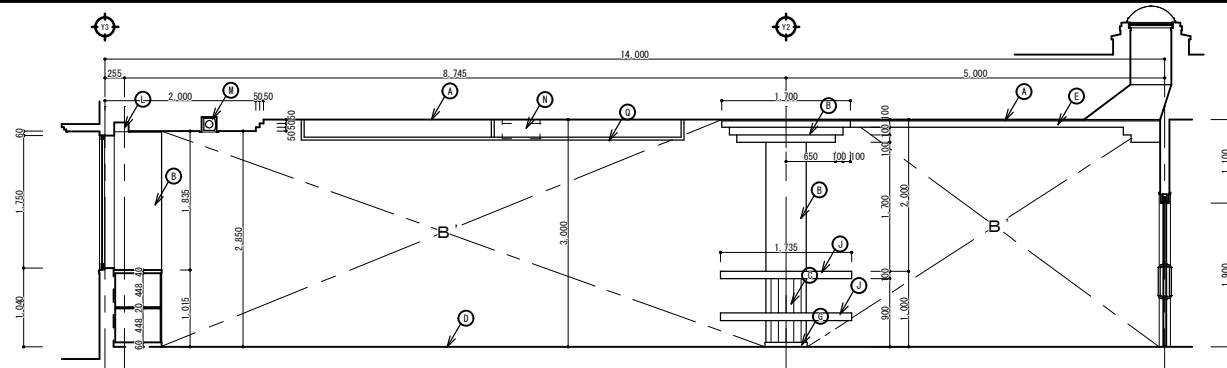


展開方向B

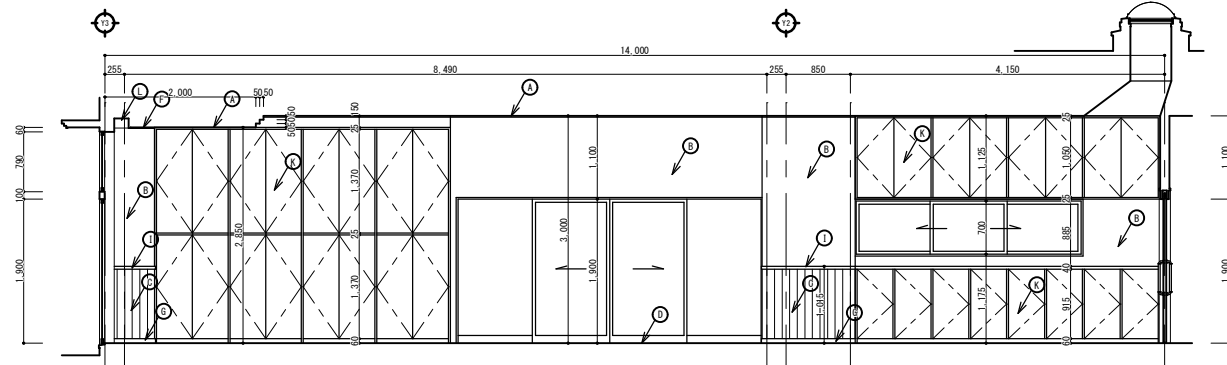

展開方向 B'

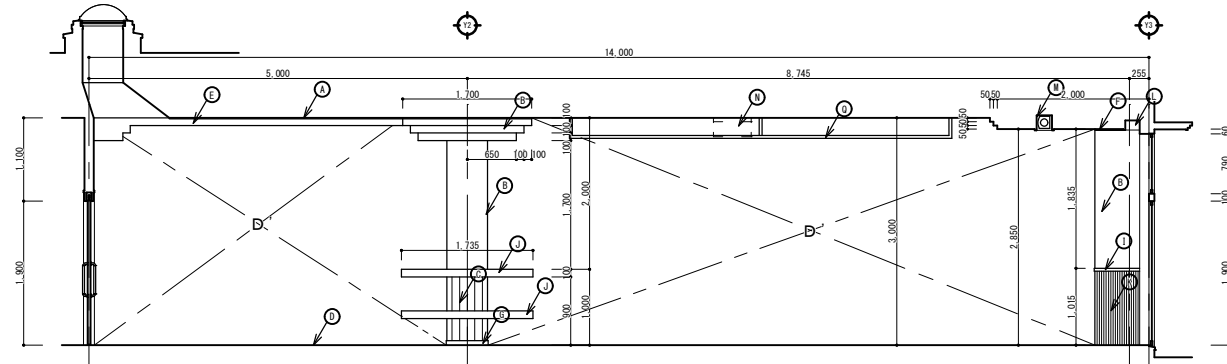

展開方向 D

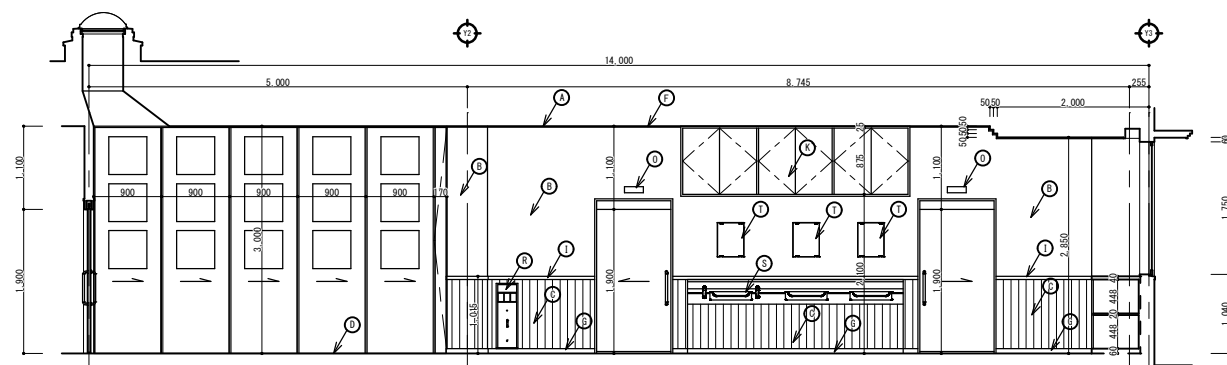


展開方向 D'


|   |                                              |
|---|----------------------------------------------|
| ○ | ボイラABC10型消火器 (BOX取付け込み)                      |
| ○ | 手洗器 窓設備工事                                    |
| ○ | 耐震鉄 窓設備工事                                    |

重症心身展開図 S=1/50




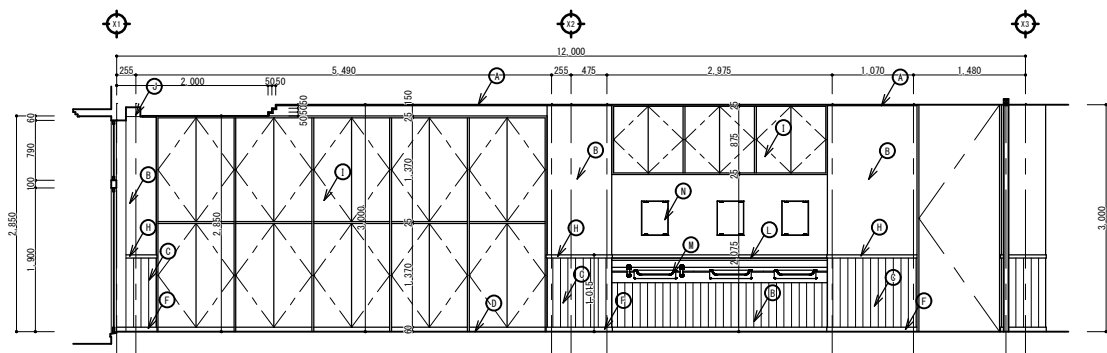


展開方向 A

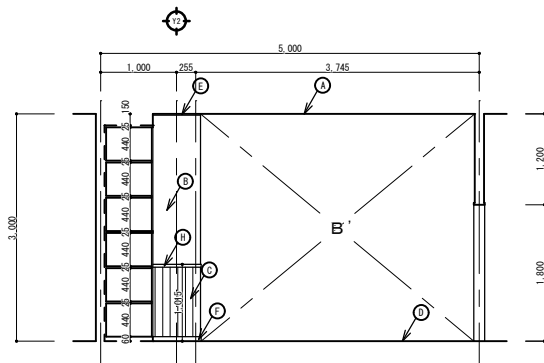


展開方向 B

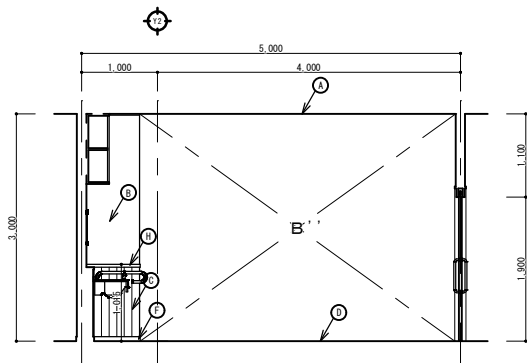


展開方向 B'

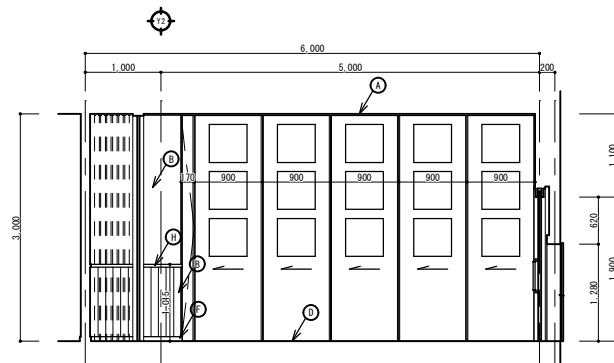


展開方向 B''

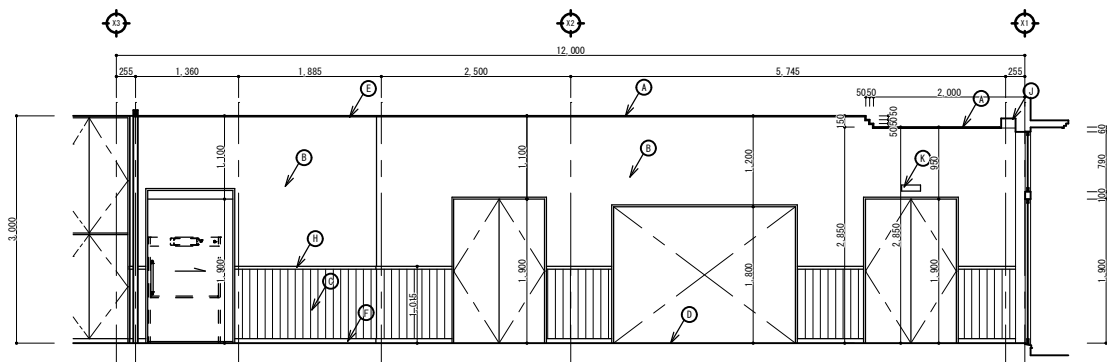


展開方向 C

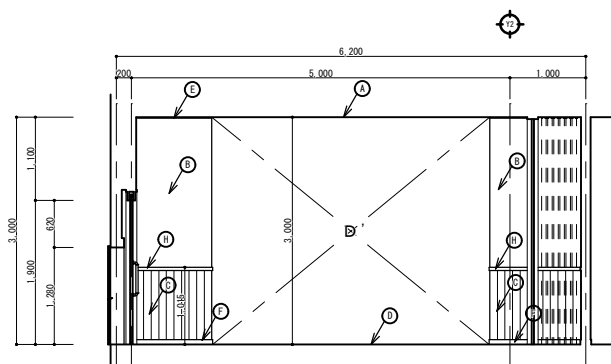

展開方向 D

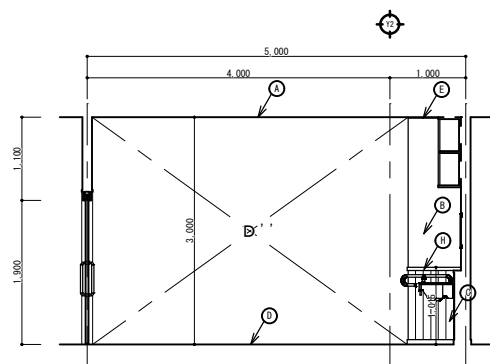


展開方向 D'

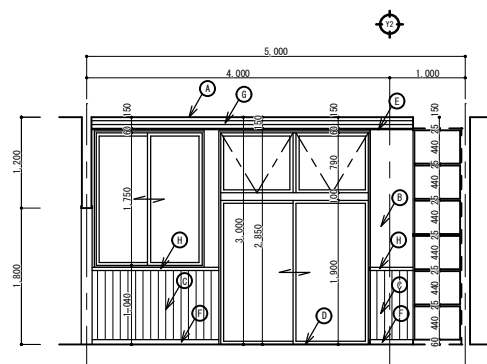

展開方向 D''


|   |                                              |
|---|----------------------------------------------|
| A | 天井：LGS下地 PB (7) 9.5mm 岩綿吸音板 (7) 9.0mm        |
| B | 壁：LGS下地 PB (7) 12.5mm L'・L'2・L'202強リ         |
| C | 腰壁：LGS下地 PB (7) 12.5mm F312不燃化粧板 (7) 3mm 木目調 |
| D | 床：免治模層 L'・L'4底 L'・L'7) 4.5mm                 |
| E | 厨縁：塩ビ製                                       |
| F | 巾木：塩ビ製 H=60                                  |
| G | 段天井：塩 (7) 12.0mm EP-G                        |
| H | 段切り：杉 (7) 21mm H=40mm CL                     |
| I | 通リ付け家具：F312化粧合板 (7) 25mm                     |
| J | 手すりBOX：塩 (7) 25mm EP-G                       |
| K | 家名札：7&2型材 7&2付仕上 UV印刷 H=80 W=250             |
| L | 手すり：手すり：F312化粧合板 (7) 25mm                    |
| M | 手洗器 ※設備工事                                    |
| N | 耐食鏡 ※設備工事                                    |

多目的室・食堂展開図 S=1/50

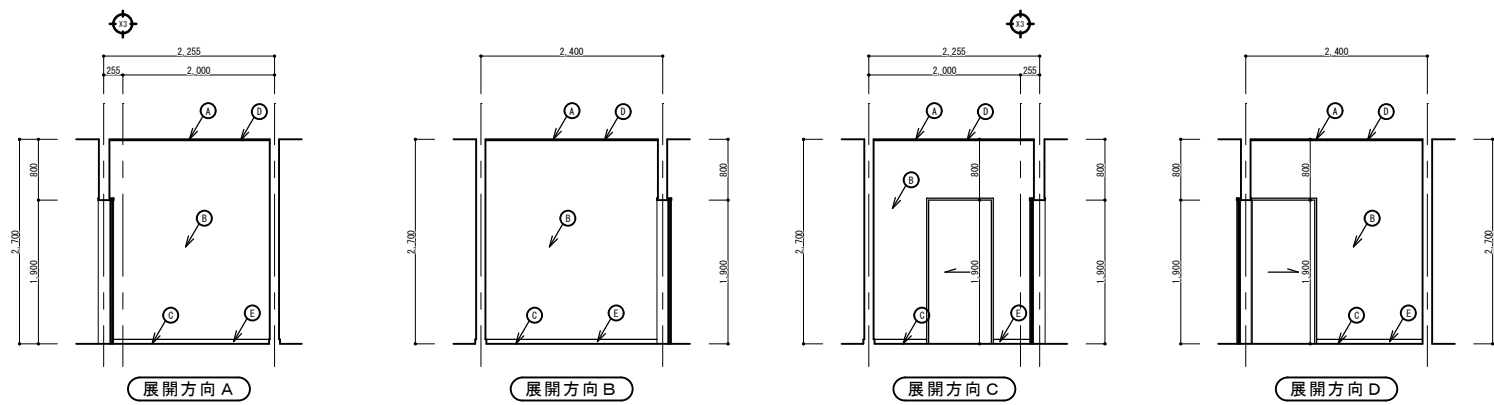


更衣室展開図 S=1/50

|   |                                       |
|---|---------------------------------------|
| A | 天井：LGS下地 PB (7) 9.5mm 岩綿吸音板 (7) 9.0mm |
| B | 壁：LGS下地 PB (7) 12.5mm 壁紙              |
| C | 床：特殊防滑性ビニル床シート (7) 2.0mm              |
| D | 窓枠：塩ビ製                                |
| E | 巾木：塩ビ製 H=60                           |

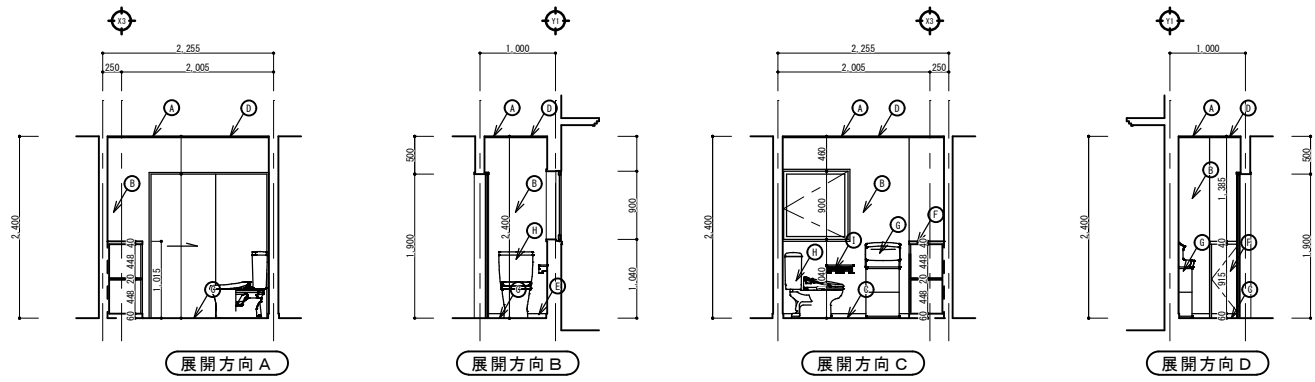


従業員用トイレ展開図 S=1/50

|   |                                       |
|---|---------------------------------------|
| A | 天井：LGS下地 PB (7) 9.5mm 岩綿吸音板 (7) 9.0mm |
| B | 壁：LGS下地 PB (7) 12.5mm 壁紙              |
| C | 床：特殊防滑性ビニル床シート (7) 2.0mm              |
| D | 窓枠：塩ビ製                                |
| E | 巾木：塩ビ製 H=60                           |
| F | 造り付け家具：F3シ化粧合板 (7) 25mm               |
| G | 手洗器 ※設備工事                             |
| H | 衛生陶器：洋式大便器 ※設備工事                      |
| I | 紙巻器 ※設備工事                             |

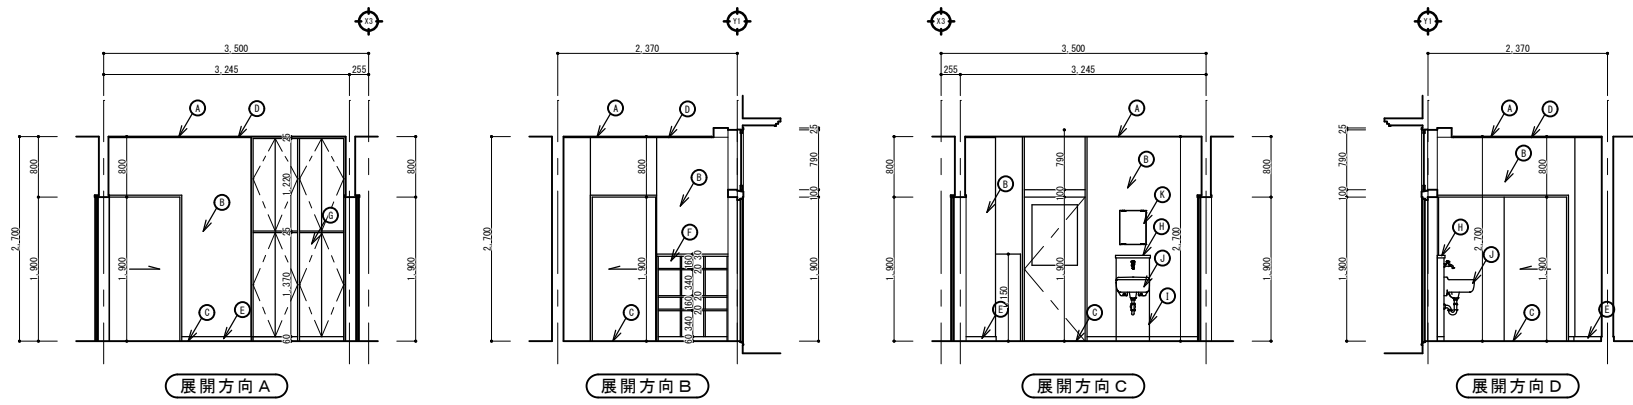

検品室展開図 S=1/50


|   |                                           |
|---|-------------------------------------------|
| A | 天井：LGS下地 PB (7) 9.5mm 岩綿吸音板 (7) 9.0mm     |
| B | 壁：LGS下地 杉板 (7) 12mm F3シ化粧合板 (7) 1.2mm     |
| C | 床：特殊防滑性ビニル床シート (7) 2.0mm                  |
| D | 窓枠：塩ビ製                                    |
| E | 巾木：塩ビ製 H=60                               |
| F | 下足入：F3シ化粧合板 (7) 25mm                      |
| G | 造り付け家具：F3シ化粧合板 (7) 25mm                   |
| H | シンク 甲板：F3シ化粧合板 (7) 25mm                   |
| I | シンク 壁：LGS下地 杉板 (7) 12mm F3シ化粧合板 (7) 1.2mm |
| J | 手洗器 ※設備工事                                 |
| K | 耐食鏡 ※設備工事                                 |

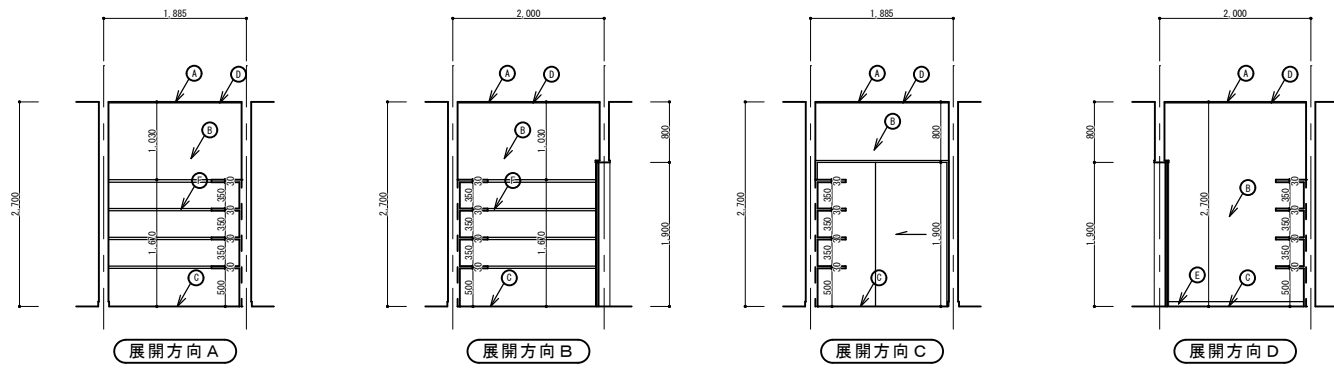

食品庫展開図 S=1/50


|   |                                       |
|---|---------------------------------------|
| A | 天井：LGS下地 PB (7) 9.5mm 岩綿吸音板 (7) 9.0mm |
| B | 壁：LGS下地 杉板 (7) 12mm F3シ化粧合板 (7) 1.2mm |
| C | 床：特殊防滑性ビニル床シート (7) 2.0mm              |
| D | 窓枠：塩ビ製                                |
| E | 巾木：塩ビ製 H=60                           |
| F | 扉：F3シ化粧合板 (7) 30mm                    |



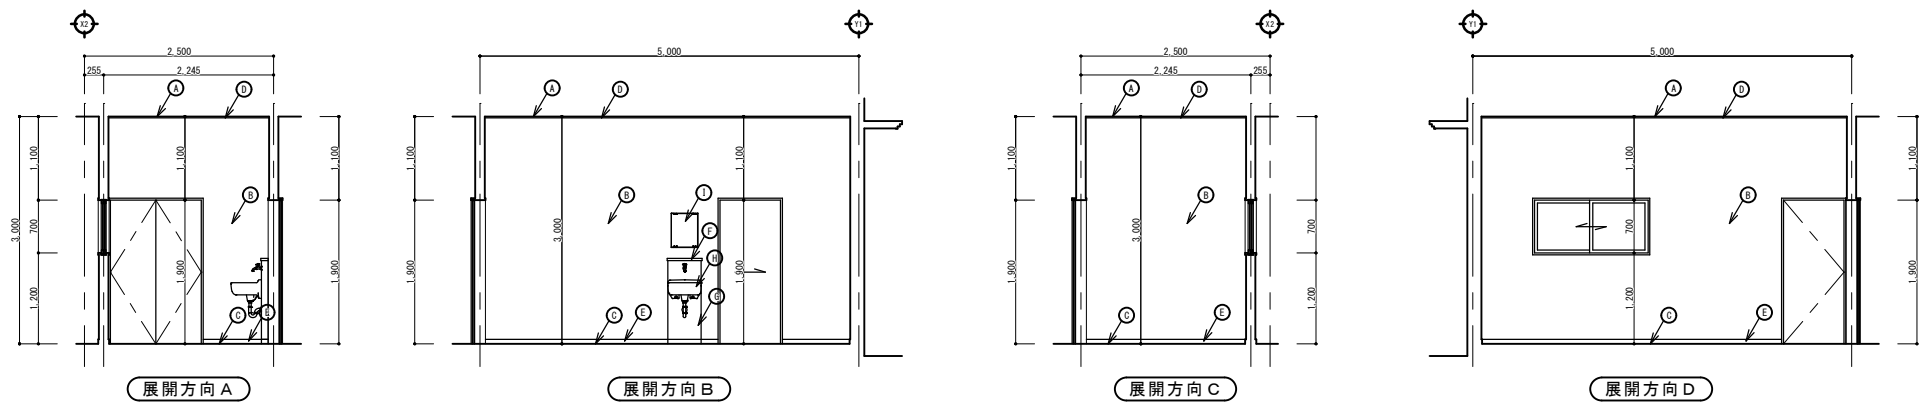


下処理室展開図 S=1/50

|   |                                               |
|---|-----------------------------------------------|
| A | 天井：LGS下地 PB (7) 9.5mm 耐錆吸音板 (7) 9.0mm         |
| H | 手洗器 ※設備工事                                     |
| I | 耐食鏡 ※設備工事                                     |

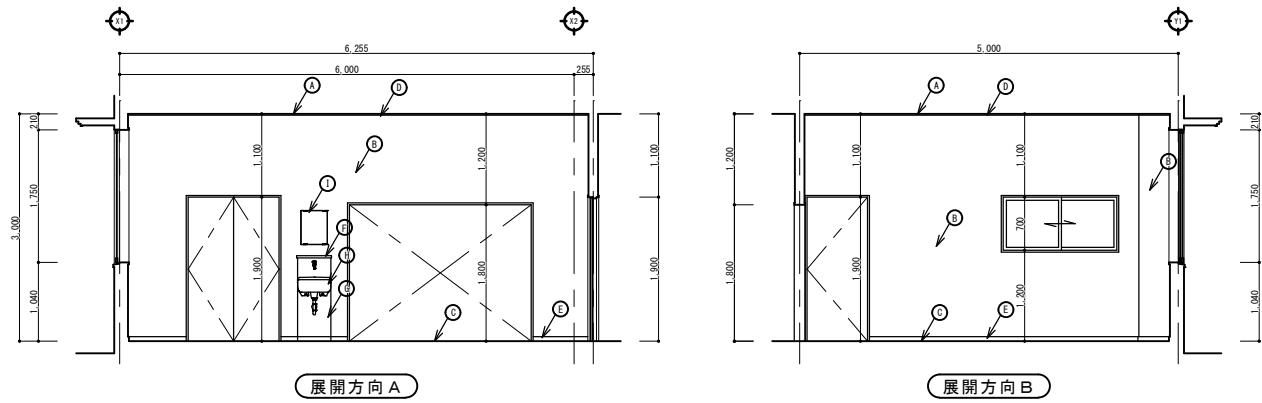



調理室展開図 S=1/50

|   |                                               |
|---|-----------------------------------------------|
| A | 天井：LGS下地 PB (7) 9.5mm 耐錆吸音板 (7) 9.0mm         |
| H | 手洗器 ※設備工事                                     |
| I | 耐食鏡 ※設備工事                                     |

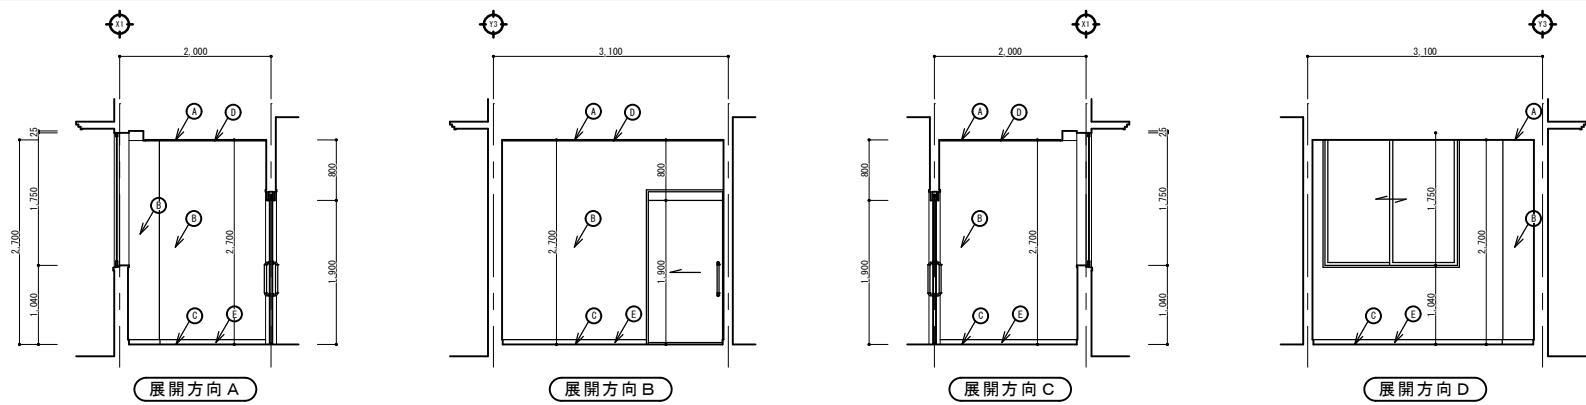


職員用更衣室展開図 S=1/50

|   |                                       |
|---|---------------------------------------|
| A | 天井：LGS下地 PB (7) 9.5mm 耐錆吸音板 (7) 9.0mm |
| D | 窗枠：塩ビ製                                |
| E | 巾木：塩ビ製 H=60                           |

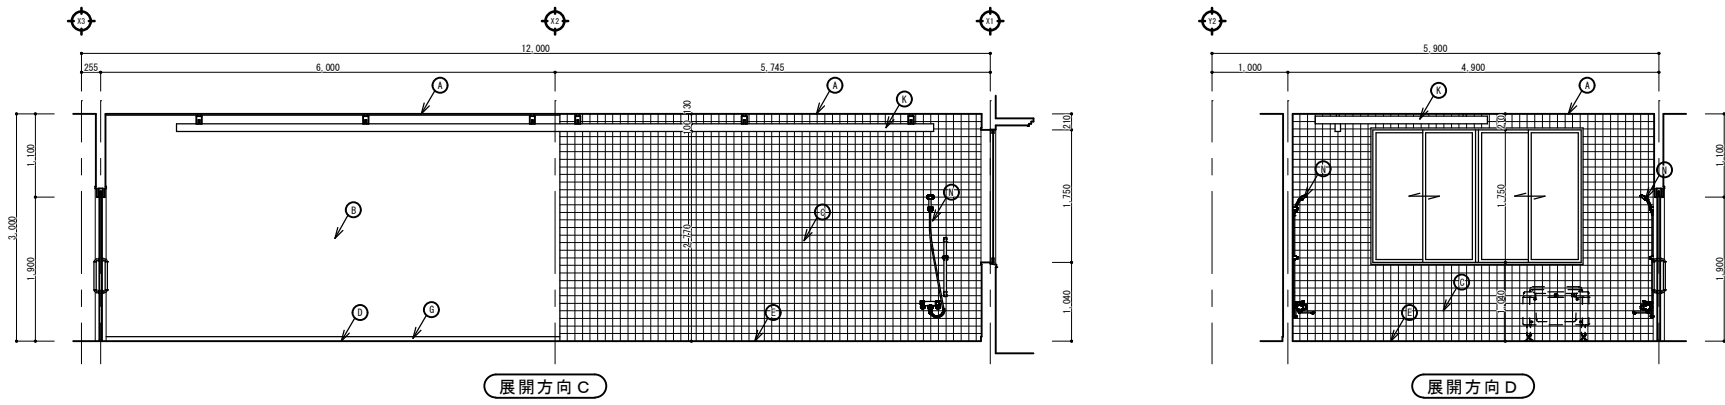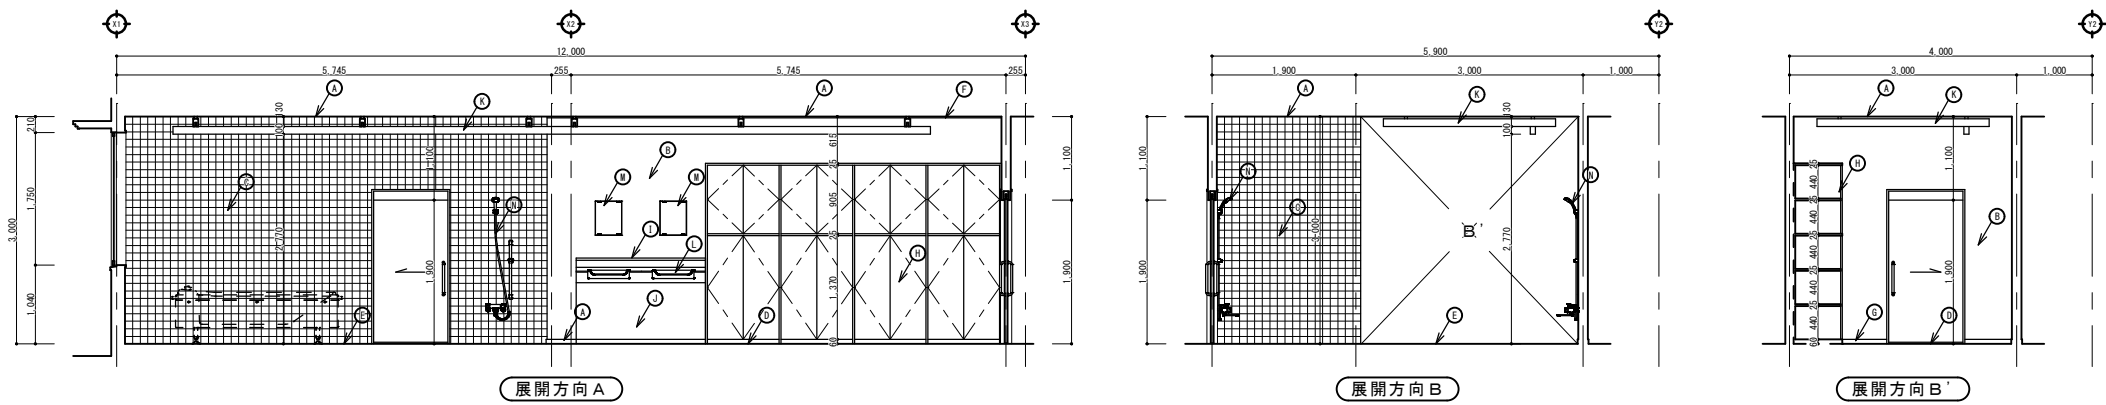


浴室・脱衣室展開図 S=1/50

|     |                                                        |
|-----|--------------------------------------------------------|
| Ⓛ   | ｼﾝﾅｸﾞ 壁：LGS下地 ｷｬﾍﾞﾙ板 (ﾌ) 12mm ﾉｼﾝﾋﾞｻﾞｰﾐﾍﾞｰﾙ板 (ﾌ) 1.2mm |
| Ⓜ   | 天井走行ﾉｸﾞ                                                |
| Ⓝ   | 手洗器 ※設備工事                                              |
| Ⓢ   | 耐食槽 ※設備工事                                              |
| ﾊﾁｬ | ﾊﾁｬｰ水洗 ※設備工事                                           |

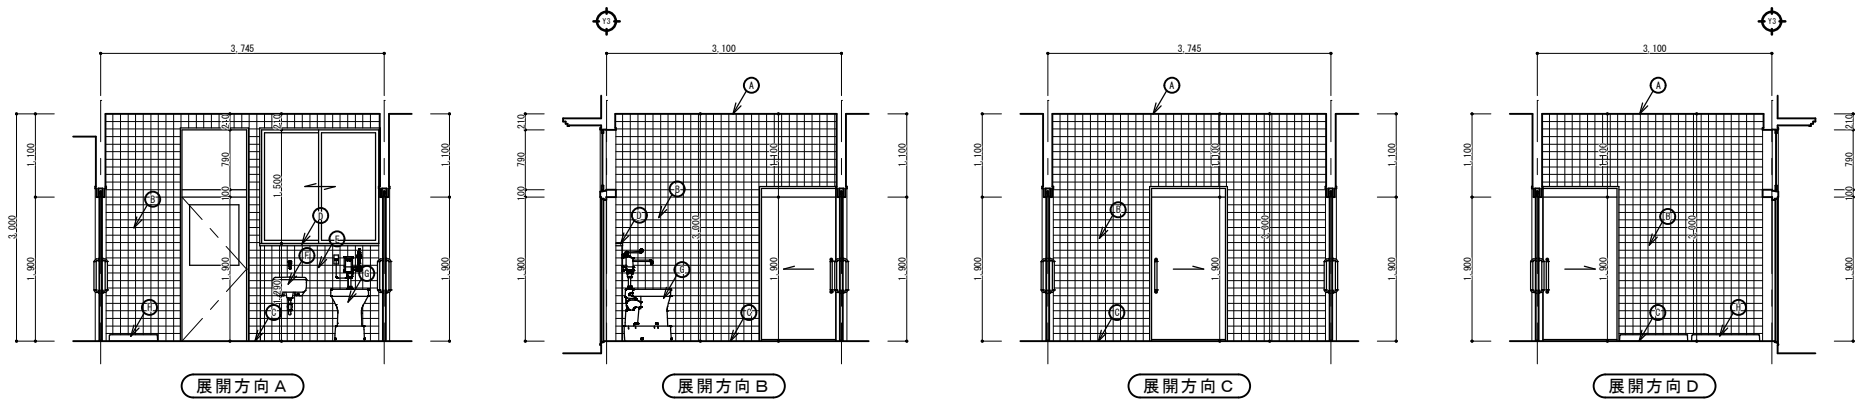









汚物・洗濯室展開図 S=1/50

|   |                                                        |
|---|--------------------------------------------------------|
| Ⓐ | 天井：LGS下地 PB (ﾌ) 9.5mm 樹脂吸音板 (ﾌ) 9.0mm                  |
| Ⓑ | 壁：LGS下地 ｷｬﾍﾞﾙ板 (ﾌ) 12mm ﾉｼﾝﾋﾞｻﾞｰﾐﾍﾞｰﾙ板 (ﾌ) 1.2mm       |
| Ⓒ | 床：樹脂質 100角ｷﾞﾗｰ張り                                       |
| Ⓓ | 床：樹脂質 100角ｷﾞﾗｰ張り                                       |
| Ⓔ | 廻縁：塩ﾋﾞﾔ                                                |
| Ⓕ | 巾木：塩ﾋﾞﾔ H=60                                           |
| Ⓖ | 造り付け家具：ﾉｼﾝﾋﾞｻﾞｰﾐﾍﾞｰﾙ板 (ﾌ) 25mm                         |
| Ⓙ | ｼﾝﾅｸﾞ 壁：LGS下地 ｷｬﾍﾞﾙ板 (ﾌ) 12mm ﾉｼﾝﾋﾞｻﾞｰﾐﾍﾞｰﾙ板 (ﾌ) 1.2mm |
| Ⓛ | 手洗器 ※設備工事                                              |
| Ⓢ | 汚物流し ※設備工事                                             |
| Ⓢ | 洗濯ﾊﾞｯｸﾞ ※設備工事                                          |

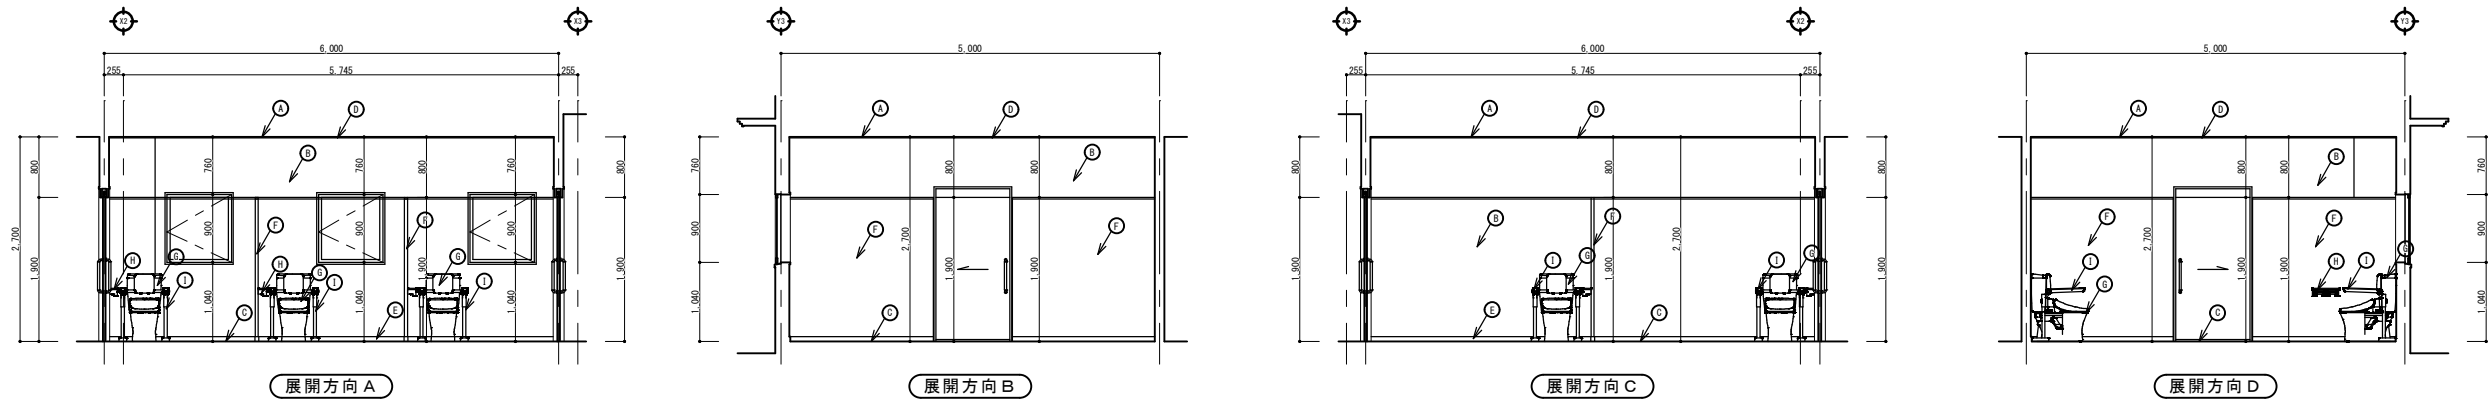


トイレ展開図 S=1/50

|   |                                                  |
|---|--------------------------------------------------|
| Ⓐ | 天井：LGS下地 PB (ﾌ) 9.5mm 樹脂吸音板 (ﾌ) 9.0mm            |
| Ⓑ | 壁：LGS下地 ｷｬﾍﾞﾙ板 (ﾌ) 12mm ﾉｼﾝﾋﾞｻﾞｰﾐﾍﾞｰﾙ板 (ﾌ) 1.2mm |
| Ⓔ | 廻縁：塩ﾋﾞﾔ                                          |
| Ⓖ | 巾木：塩ﾋﾞﾔ H=60                                     |
| Ⓙ | ﾄｲﾚｰｽ：ﾉｼﾝﾋﾞｻﾞｰﾐﾍﾞｰﾙ板 (ﾌ) 40mm                    |
| Ⓢ | 衛生陶器：洋式大便器 ※設備工事                                 |
| Ⓢ | 紙巻器 ※設備工事                                        |
| Ⓢ | 手拭器 ※設備工事                                        |

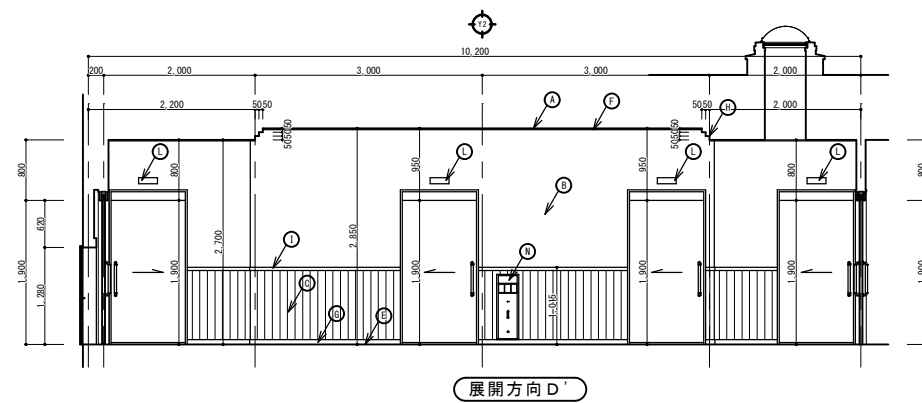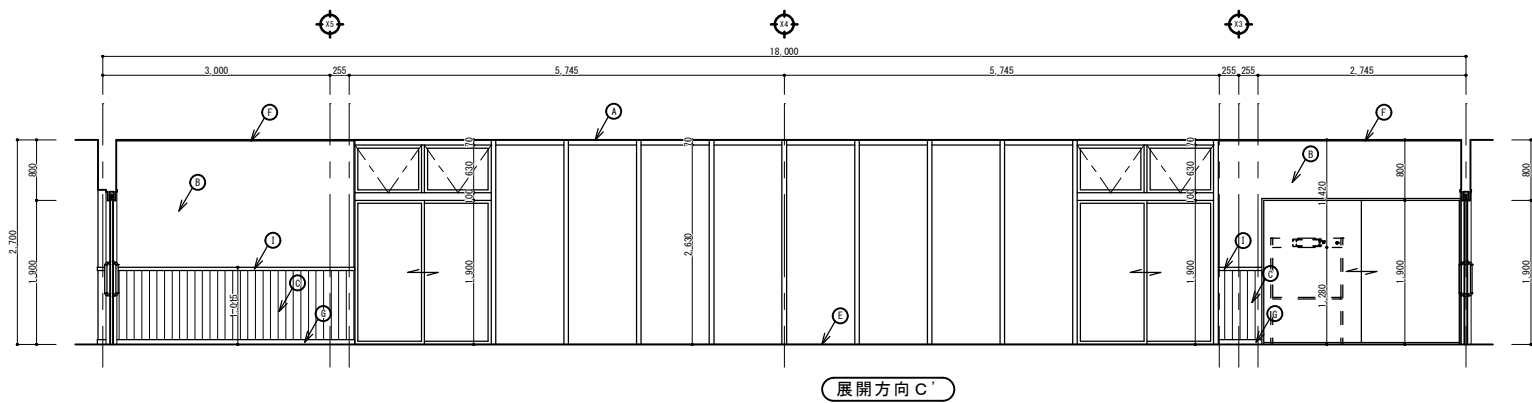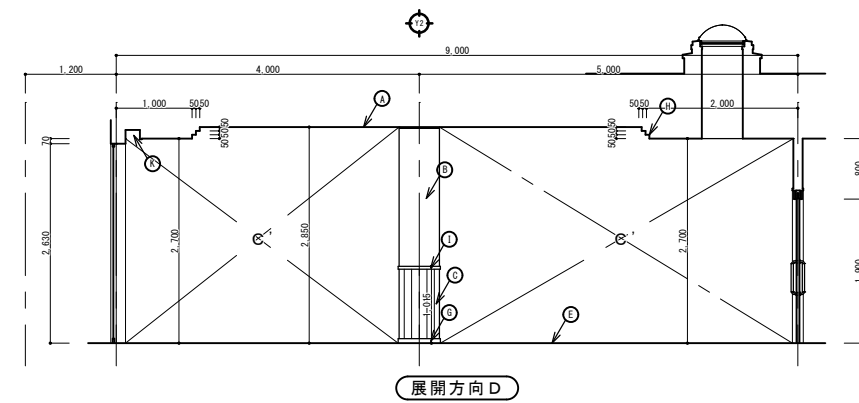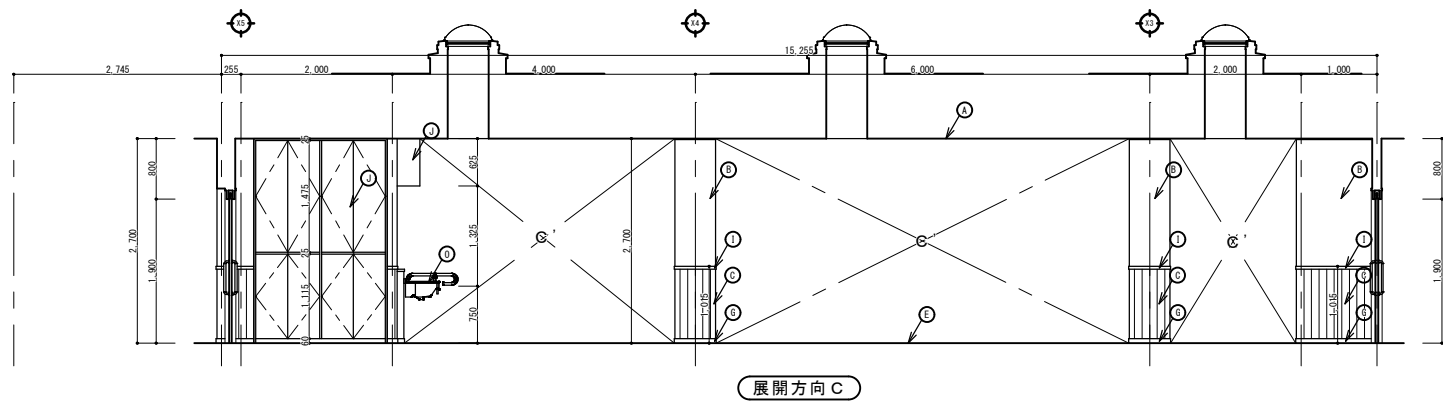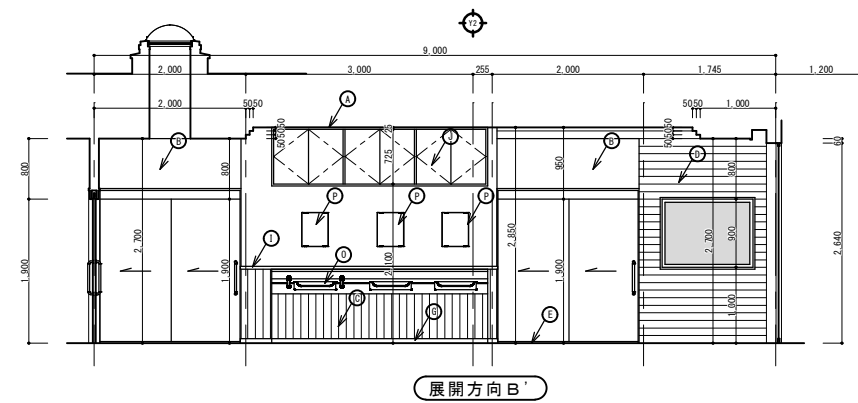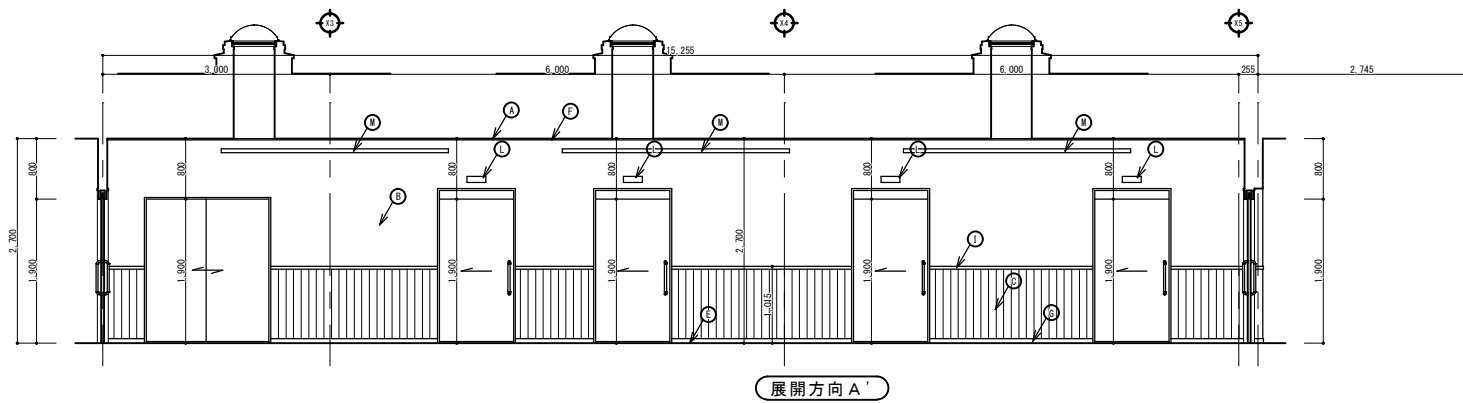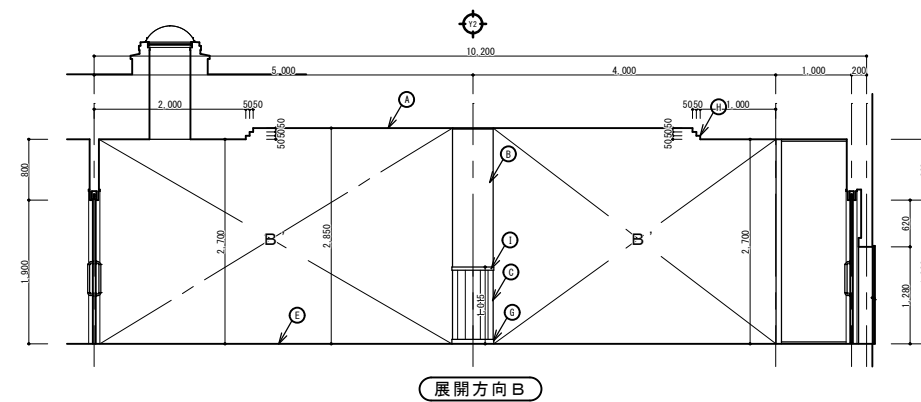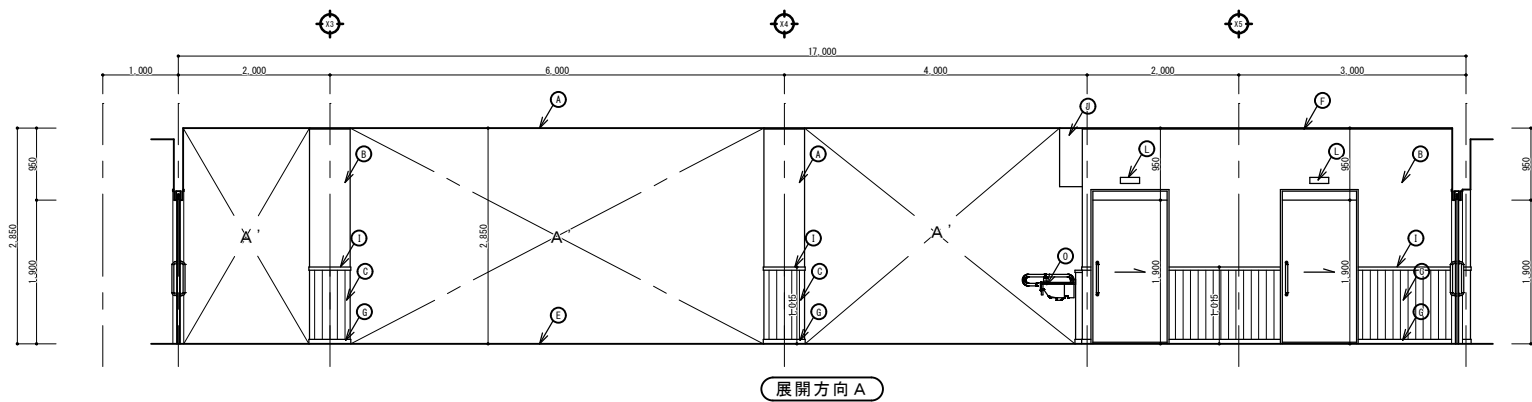


ラウンジ展開図 S=1/50

|   |                                            |
|---|--------------------------------------------|
| A | 天井：LGS下地 PB (7) 9.5mm 当緯吸音板 (7) 9.0mm      |
| B | 壁：LGS下地 PB (7) 12.5mm 2-4002張り             |
| C | 床：LGS下地 PB (7) 12.5mm F31不燃化粧板 (7) 3mm 木目調 |
| D | 壁：LGS下地 押出中空w/4板 t=18mm (木目調)              |
| F | 廻縁：塩ビ製                                     |
| G | 巾木：塩ビ製 H=60                                |
| H | 段天井：幅 (7) 12.0mm EP-G                      |
| I | 受切り：杉 (7) 21mm H=40mm CL                   |
| J | 遮り付け家具：F31化粧合板 (7) 25mm                    |
| K | ホチBOX：幅 (7) 25mm EP-G                      |
| L | 室名札：7A1型材 7A1仕上 UV印刷 H=80 W=250            |
| N | 粉末ABC10型消火器 (BOX埋め込み)                      |
| O | 手洗器 ※設備工事                                  |
| P | 耐食鏡 ※設備工事                                  |

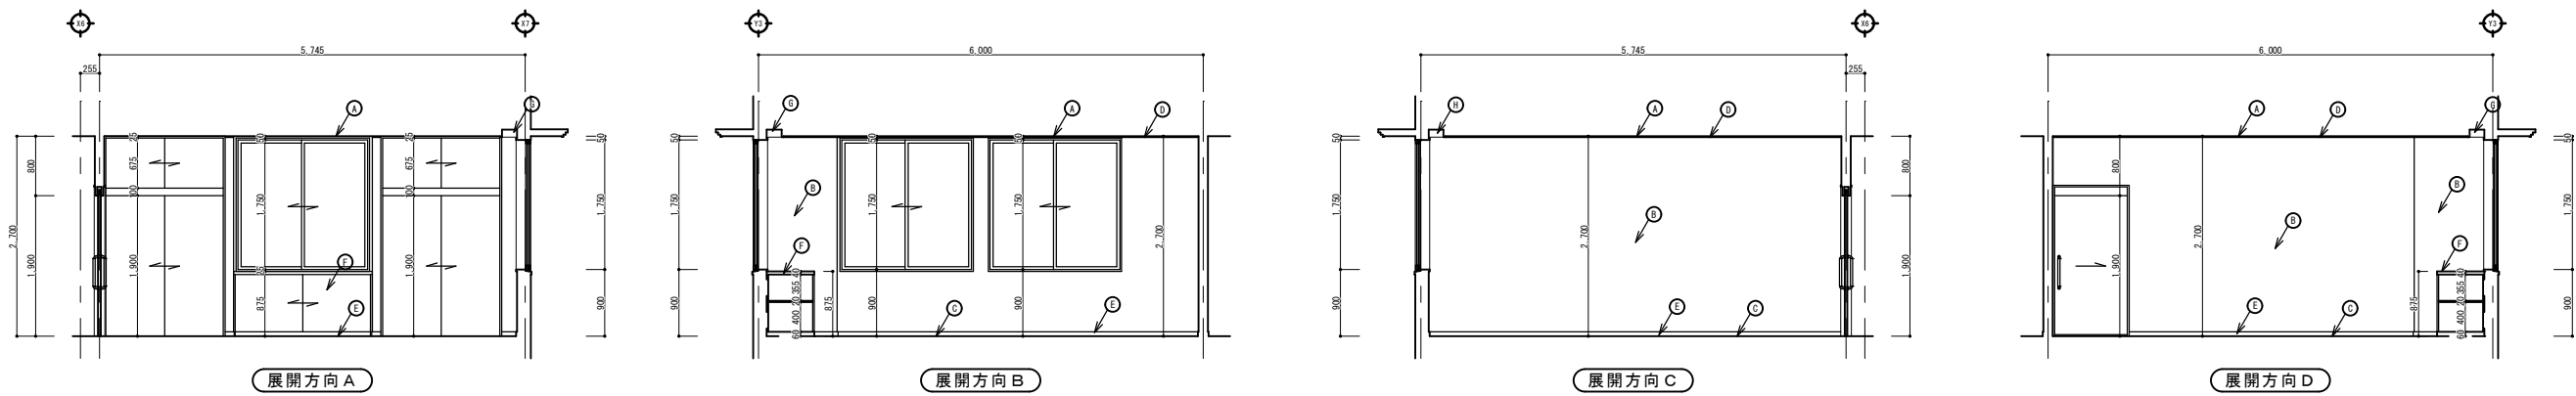


地域交流スペース展開図 S=1/50

|   |                                       |
|---|---------------------------------------|
| A | 天井：LGS下地 PB (7) 9.5mm 岩綿吸音板 (7) 9.0mm |
| B | 壁：LGS下地 PB (7) 12.5mm 壁紙・タイル張り        |
| C | 床：タイル・フローリング (7) 6.0mm                |
| D | 窓枠：塩ビ製                                |
| E | 巾木：塩ビ製 H=60                           |
| F | 造り付け家具：F5シ化粧合板 (7) 25mm               |
| G | タイルBOX：幅 (7) 25mm EP-G                |

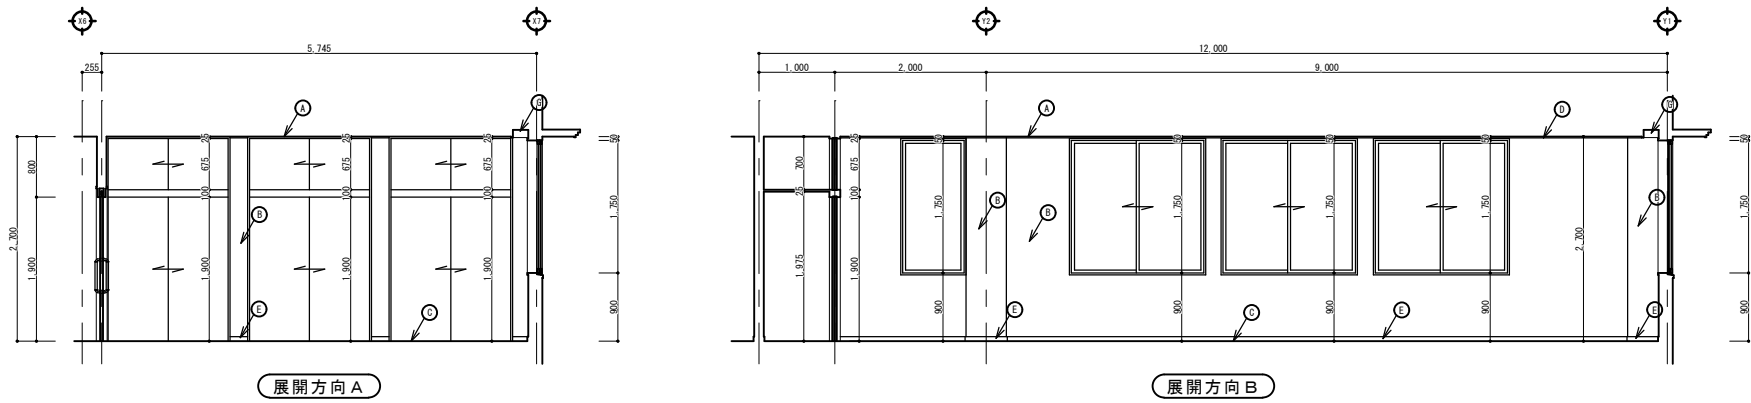


事務室2展開図 S=1/50

|   |                                       |
|---|---------------------------------------|
| A | 天井：LGS下地 PB (7) 9.5mm 岩綿吸音板 (7) 9.0mm |
| B | 壁：LGS下地 PB (7) 12.5mm 壁紙・タイル張り        |
| C | 床：タイル・フローリング (7) 6.0mm                |
| D | 窓枠：塩ビ製                                |
| E | 巾木：塩ビ製 H=60                           |
| F | 造り付け家具：F5シ化粧合板 (7) 25mm               |
| G | タイルBOX：幅 (7) 25mm EP-G                |

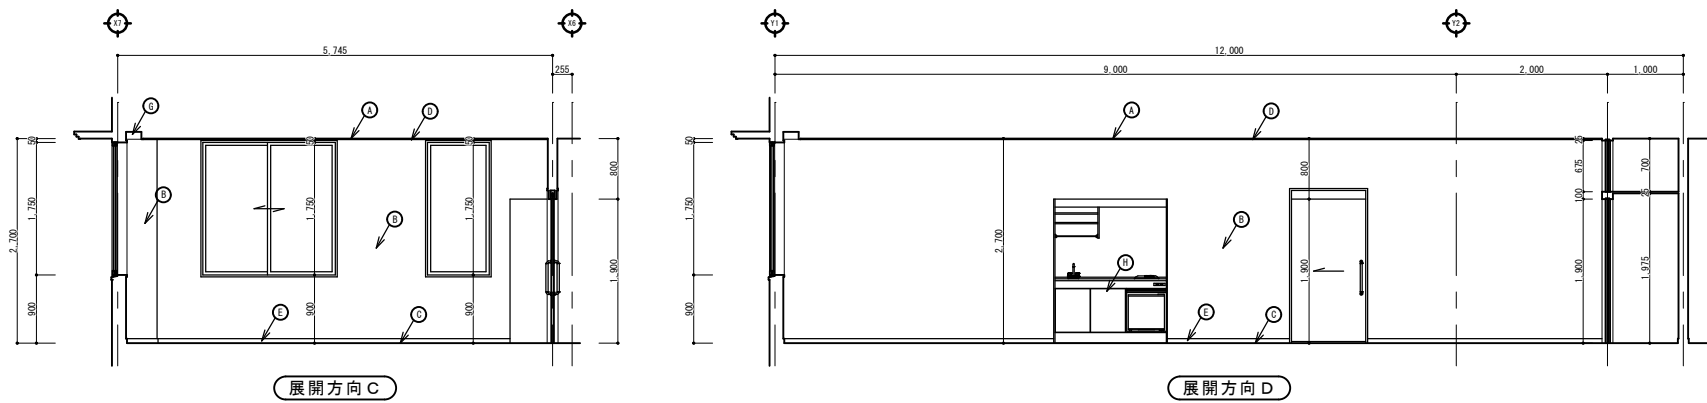


事務室1展開図 S=1/50

|   |                                       |
|---|---------------------------------------|
| A | 天井：LGS下地 PB (7) 9.5mm 岩綿吸音板 (7) 9.0mm |
| B | 壁：LGS下地 PB (7) 12.5mm 壁紙・タイル張り        |
| C | 床：タイル・フローリング (7) 6.0mm                |
| D | 窓枠：塩ビ製                                |
| E | 巾木：塩ビ製 H=60                           |
| F | 造り付け家具：F5シ化粧合板 (7) 25mm               |
| G | タイルBOX：幅 (7) 25mm EP-G                |

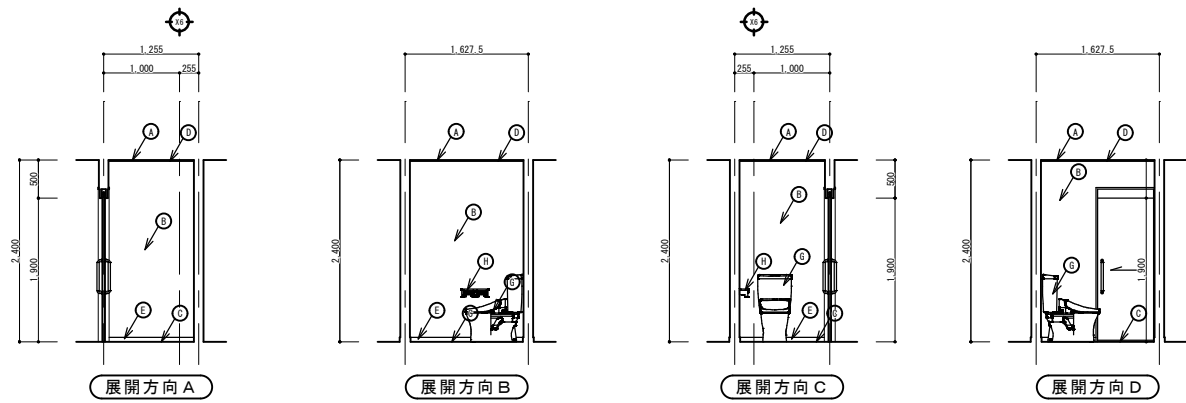


従業員用トイレ男展開図 S=1/50

|   |                                       |
|---|---------------------------------------|
| A | 天井：LGS下地 PB (7) 9.5mm 岩綿吸音板 (7) 9.0mm |
| B | 壁：LGS下地 PB (7) 12.5mm 杉・SP02張り        |
| C | 床：免治機層 L=4床→1 (7) 4.5mm               |
| D | 廻縁：塩ビ製                                |
| E | 巾木：塩ビ製 H=60                           |
| F | 造り付け家具：F35/化粧合板 (7) 25mm              |
| G | 衛生陶器：洋式大便器 ※設備工事                      |
| H | 紙巻器 ※設備工事                             |

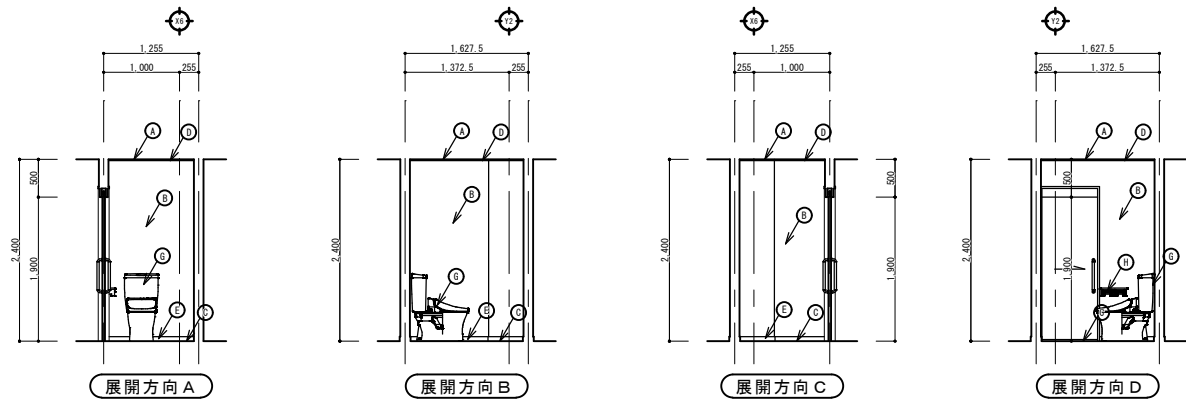

従業員用トイレ女展開図 S=1/50

|   |                                       |
|---|---------------------------------------|
| A | 天井：LGS下地 PB (7) 9.5mm 岩綿吸音板 (7) 9.0mm |
| B | 壁：LGS下地 PB (7) 12.5mm 杉・SP02張り        |
| C | 床：免治機層 L=4床→1 (7) 4.5mm               |
| D | 廻縁：塩ビ製                                |
| E | 巾木：塩ビ製 H=60                           |
| F | 造り付け家具：F35/化粧合板 (7) 25mm              |
| G | 衛生陶器：洋式大便器 ※設備工事                      |
| H | 紙巻器 ※設備工事                             |

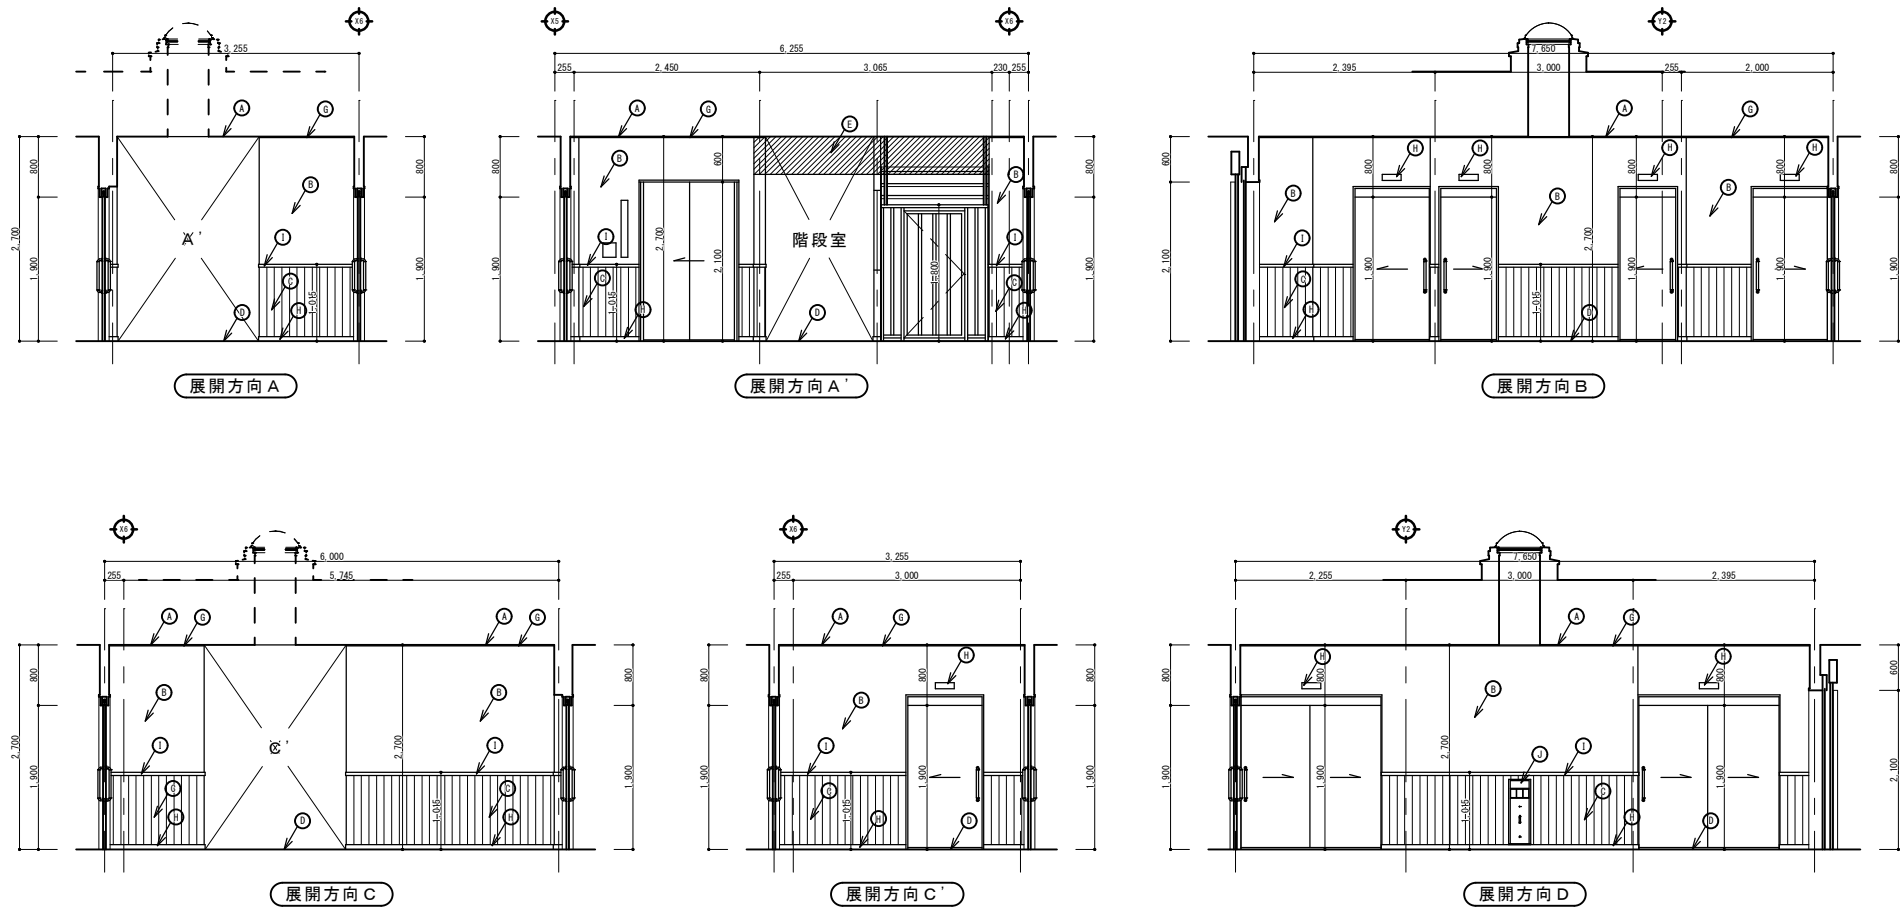


ホール展開図 S=1/50

|   |                                              |
|---|----------------------------------------------|
| A | 天井：LGS下地 PB (7) 9.5mm 岩綿吸音板 (7) 9.0mm        |
| B | 壁：LGS下地 PB (7) 12.5mm 杉・SP02張り               |
| C | 腰壁：LGS下地 PB (7) 12.5mm F35/不燃化粧板 (7) 3mm 木目調 |
| D | 床：免治機層 L=4床→1 (7) 4.5mm                      |
| E | 防煙たれ壁：網入り F35 (7) 6.8mm H=500                |
| F | 室名札：7&1型材 7&1仕上 UV印刷 H=80 W=250              |
| G | 廻縁：塩ビ製                                       |
| H | 巾木：塩ビ製 H=60                                  |
| I | 見切り：杉 (7) 21mm H=40mm GL                     |
| J | 粉末ABC10型消火器 (BOX埋め込み)                        |
| K | 室名札：7&1型材 7&1仕上 UV印刷 H=80 W=250              |






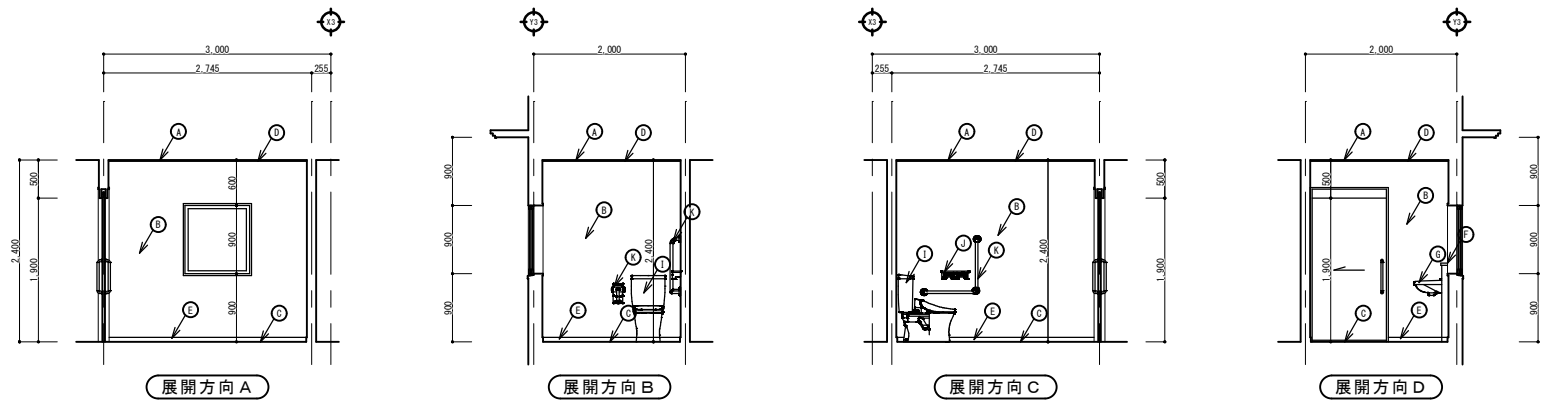


トイレ1展開図 S=1/50

|   |                                           |
|---|-------------------------------------------|
| A | 天井：LGS下地 PB (7) 9.5mm 岩綿吸音板 (7) 9.0mm     |
| B | 壁：LGS下地 9x18板 (7) 12mm F31ン化難燃板 (7) 1.2mm |
| C | 床：免浴槽用ビニール床シート (7) 4.5mm                  |
| D | 窓枠：塩ビ製                                    |
| E | 巾木：塩ビ製 H=60                               |
| F | シンク/ 卓板：F31ン化難燃板 (7) 25mm                 |
| G | 手洗器 ※設備工事                                 |
| H | 耐食鏡 ※設備工事                                 |
| I | 衛生陶器：洋式大便器 ※設備工事                          |
| J | 紙巻器 ※設備工事                                 |
| K | 手すり ※設備工事                                 |

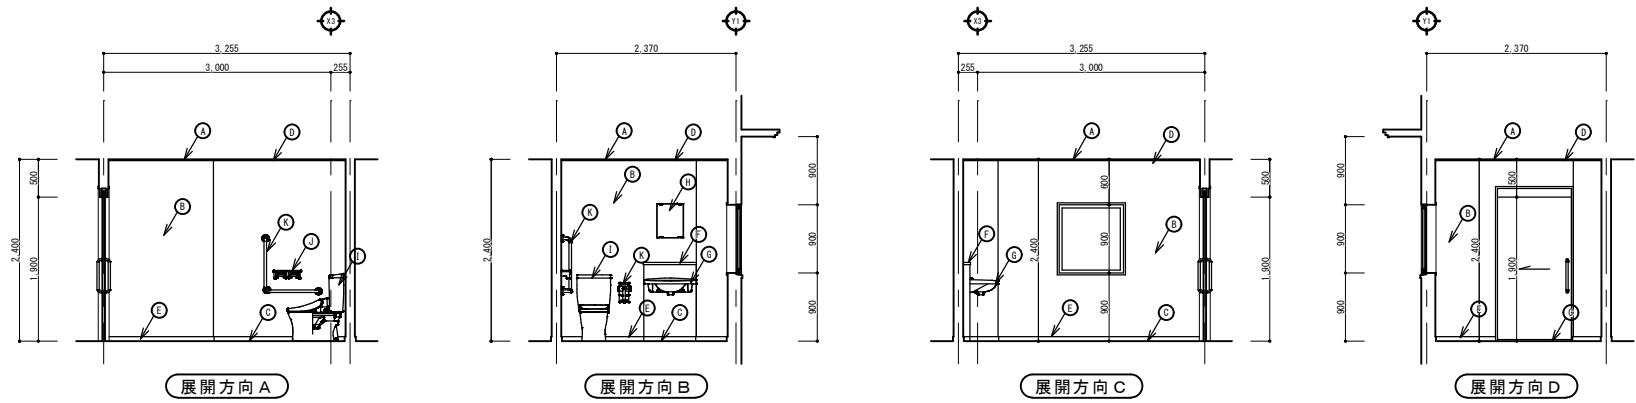


トイレ2展開図 S=1/50

|   |                                           |
|---|-------------------------------------------|
| A | 天井：LGS下地 PB (7) 9.5mm 岩綿吸音板 (7) 9.0mm     |
| B | 壁：LGS下地 9x18板 (7) 12mm F31ン化難燃板 (7) 1.2mm |
| C | 床：免浴槽用ビニール床シート (7) 4.5mm                  |
| D | 窓枠：塩ビ製                                    |
| E | 巾木：塩ビ製 H=60                               |
| F | シンク/ 卓板：F31ン化難燃板 (7) 25mm                 |
| G | 手洗器 ※設備工事                                 |
| H | 耐食鏡 ※設備工事                                 |
| I | 衛生陶器：洋式大便器 ※設備工事                          |
| J | 紙巻器 ※設備工事                                 |
| K | 手すり ※設備工事                                 |

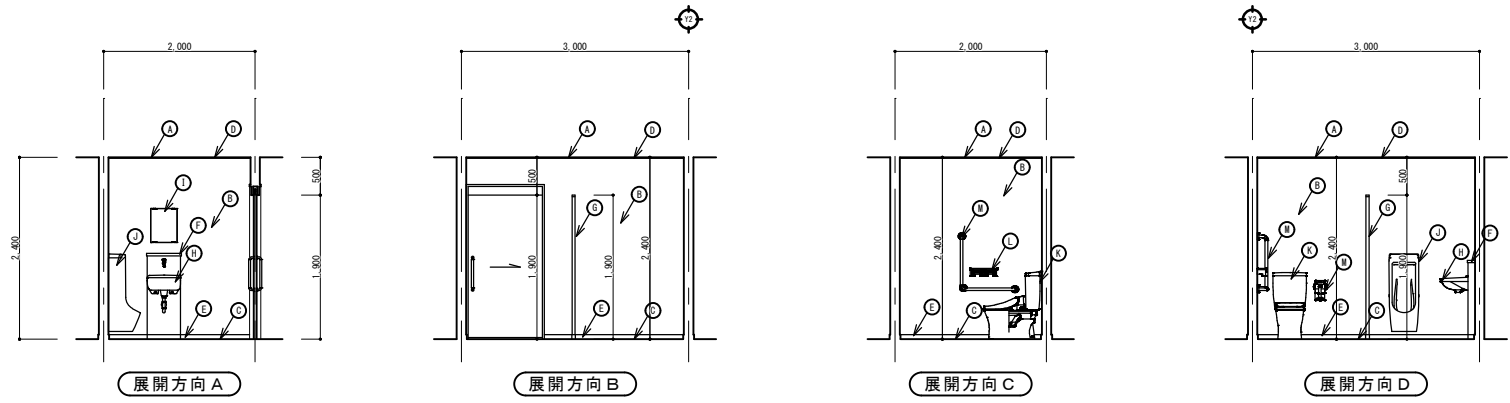


トイレ3展開図 S=1/50

|   |                                           |
|---|-------------------------------------------|
| A | 天井：LGS下地 PB (7) 9.5mm 岩綿吸音板 (7) 9.0mm     |
| B | 壁：LGS下地 9x18板 (7) 12mm F31ン化難燃板 (7) 1.2mm |
| C | 床：免浴槽用ビニール床シート (7) 4.5mm                  |
| D | 窓枠：塩ビ製                                    |
| E | 巾木：塩ビ製 H=60                               |
| F | シンク/ 卓板：F31ン化難燃板 (7) 25mm                 |
| G | シンク/ 卓板：F31ン化難燃板 (7) 40mm                 |
| H | 手洗器 ※設備工事                                 |
| I | 耐食鏡 ※設備工事                                 |
| J | 衛生陶器：小便器 ※設備工事                            |
| K | 衛生陶器：洋式大便器 ※設備工事                          |
| L | 紙巻器 ※設備工事                                 |
| M | 手すり ※設備工事                                 |

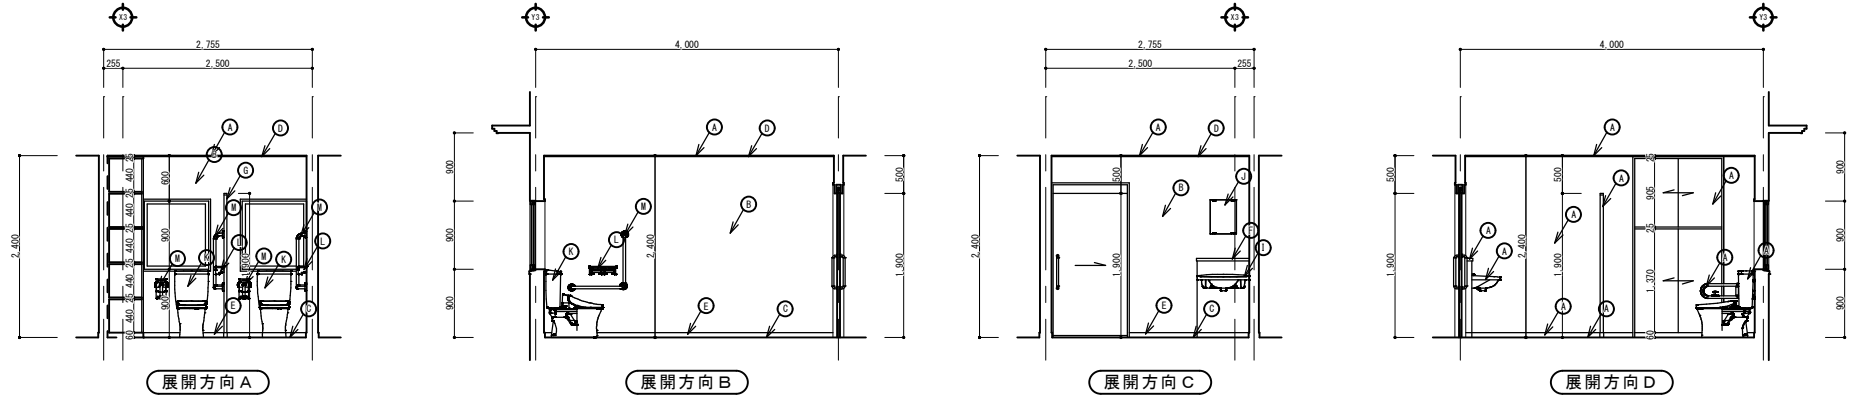




トイレ4展開図 S=1/50

|   |                                           |
|---|-------------------------------------------|
| A | 天井：LGS下地 PB (7) 9.5mm 岩綿吸音板 (7) 9.0mm     |
| B | 壁：LGS下地 9x18板 (7) 12mm F31ン化難燃板 (7) 1.2mm |
| C | 床：免浴槽用ビニール床シート (7) 4.5mm                  |
| D | 窓枠：塩ビ製                                    |
| E | 巾木：塩ビ製 H=60                               |
| F | シンク/ 卓板：F31ン化難燃板 (7) 25mm                 |
| G | シンク/ 卓板：F31ン化難燃板 (7) 40mm                 |
| H | 造り付け家具：F31ン化難燃板 (7) 25mm                  |
| I | 手洗器 ※設備工事                                 |
| J | 耐食鏡 ※設備工事                                 |
| K | 衛生陶器：洋式大便器 ※設備工事                          |
| L | 紙巻器 ※設備工事                                 |
| M | 手すり ※設備工事                                 |

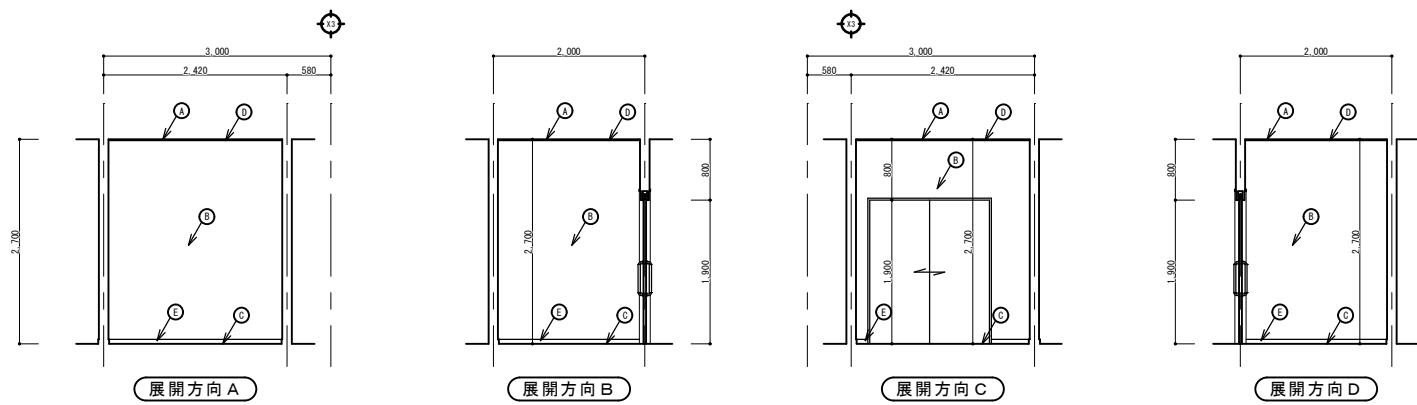

倉庫展開図 S=1/50




|   |                                       |
|---|---------------------------------------|
| Ⓐ | 天井：LGS下地 PB (7) 9.5mm 耐熱吸音板 (7) 9.0mm |
| Ⓑ | 壁：LGS下地 PB (7) 12.5mm ㄟ-4003張り        |
| Ⓒ | 床：発泡複層ㄟ-4床+1 (7) 4.5mm                |
| Ⓓ | 窗枠：塩ビ製                                |
| Ⓔ | 巾木：塩ビ製 ㄱ-60                           |

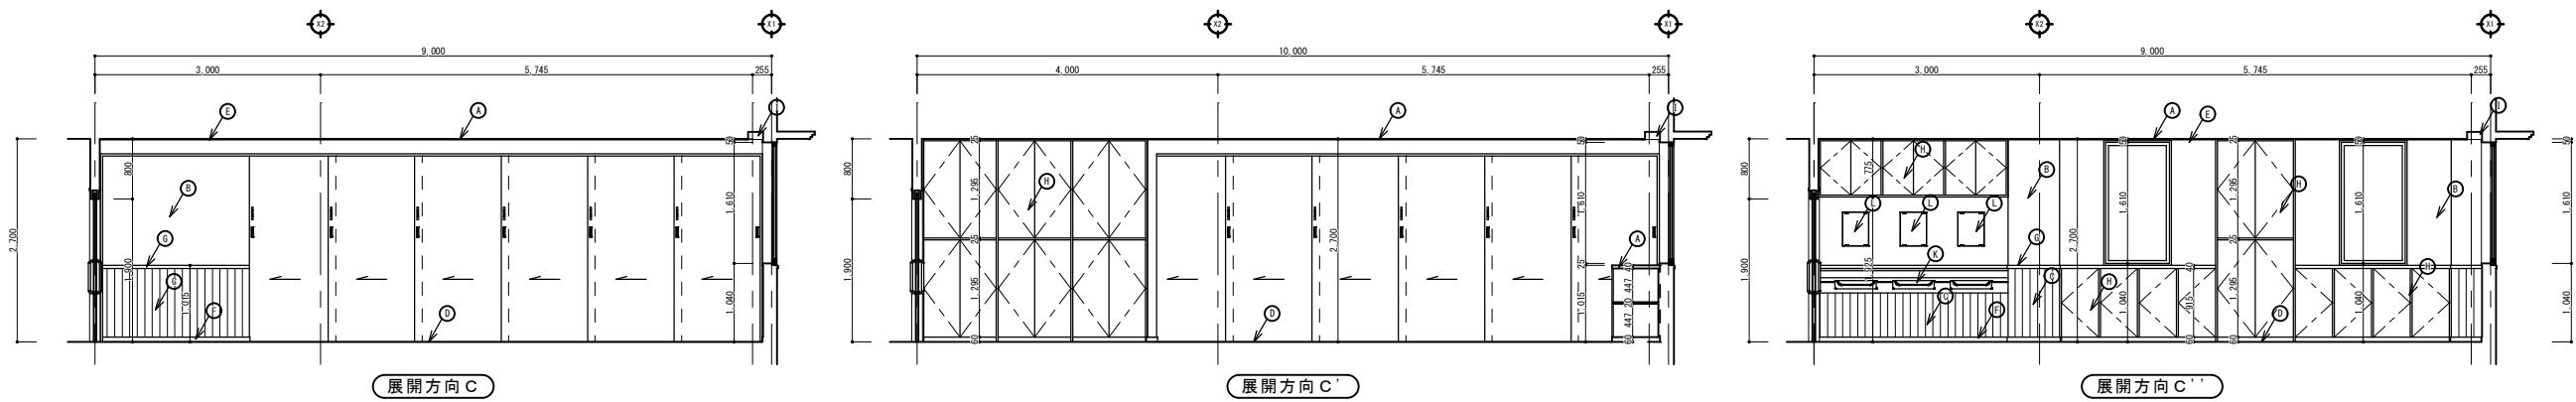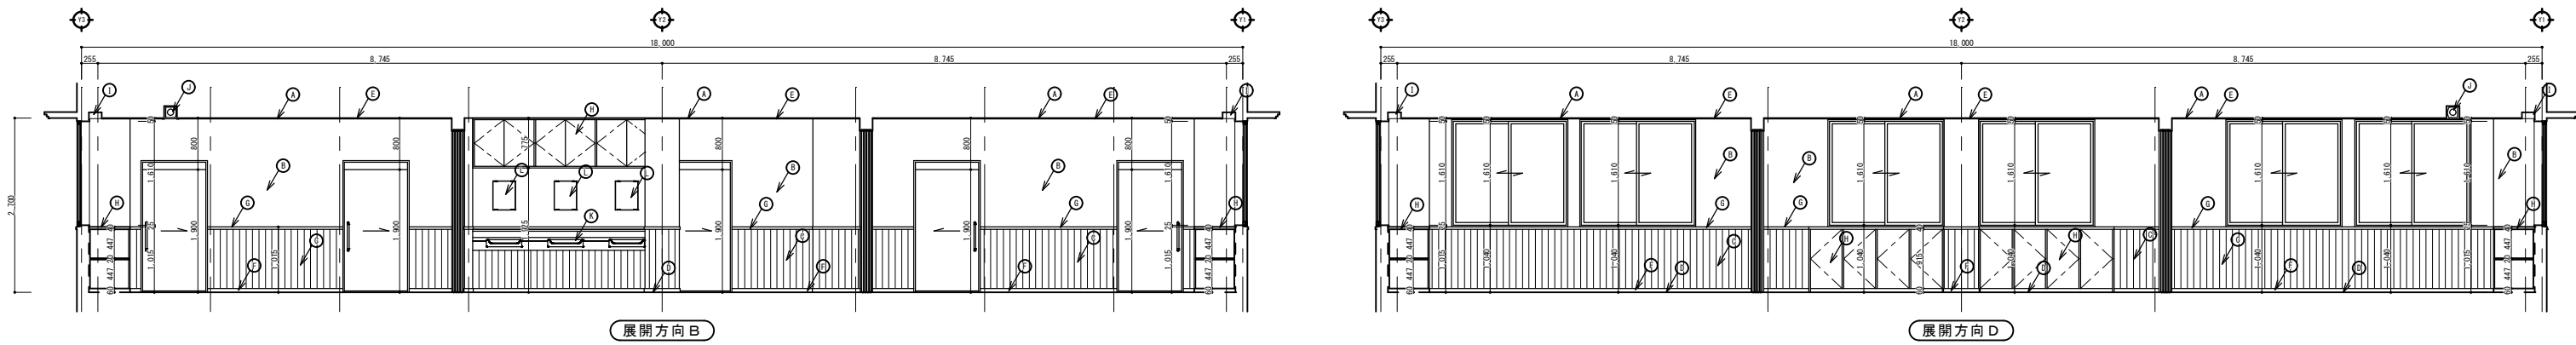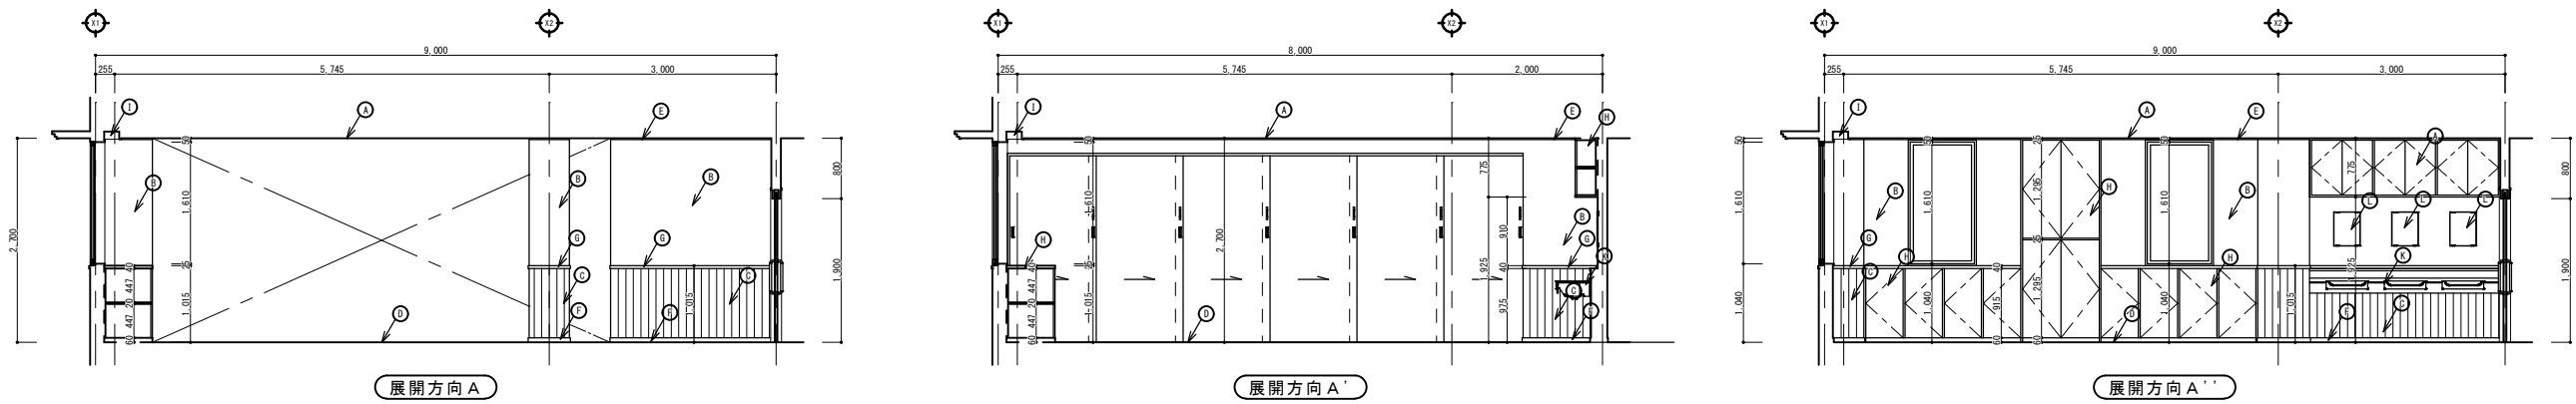


生活介護1・2・3展開図 S=1/50

|   |                                             |
|---|---------------------------------------------|
| Ⓐ | 天井：LGS下地 PB (7) 9.5mm 耐熱吸音板 (7) 9.0mm       |
| Ⓑ | 壁：LGS下地 PB (7) 12.5mm ㄟ-4003張り              |
| Ⓒ | 腰壁：LGS下地 PB (7) 12.5mm ㄱ15不燃化粧板 (7) 3mm 木目調 |
| Ⓓ | 床：発泡複層ㄟ-4床+1 (7) 4.5mm                      |
| Ⓔ | 窗枠：塩ビ製                                      |
| Ⓕ | 巾木：塩ビ製 ㄱ-60                                 |
| Ⓖ | 見切り：ㄱ (7) 21mm H=40mm GL                    |
| Ⓗ | 流り付け窓長：PVC化粧合板 (7) 25mm                     |
| Ⓙ | サッシBOX：框 (7) 25mm EP-G                      |
| ⓫ | 電動巻上型シャッター：ㄱ-ㄱ ㄱ17 H=1,829 W=2,656          |
| ⓬ | 手洗器 ※設備工事                                   |
| ⓭ | 耐食鏡 ※設備工事                                   |




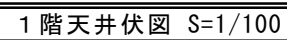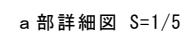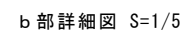

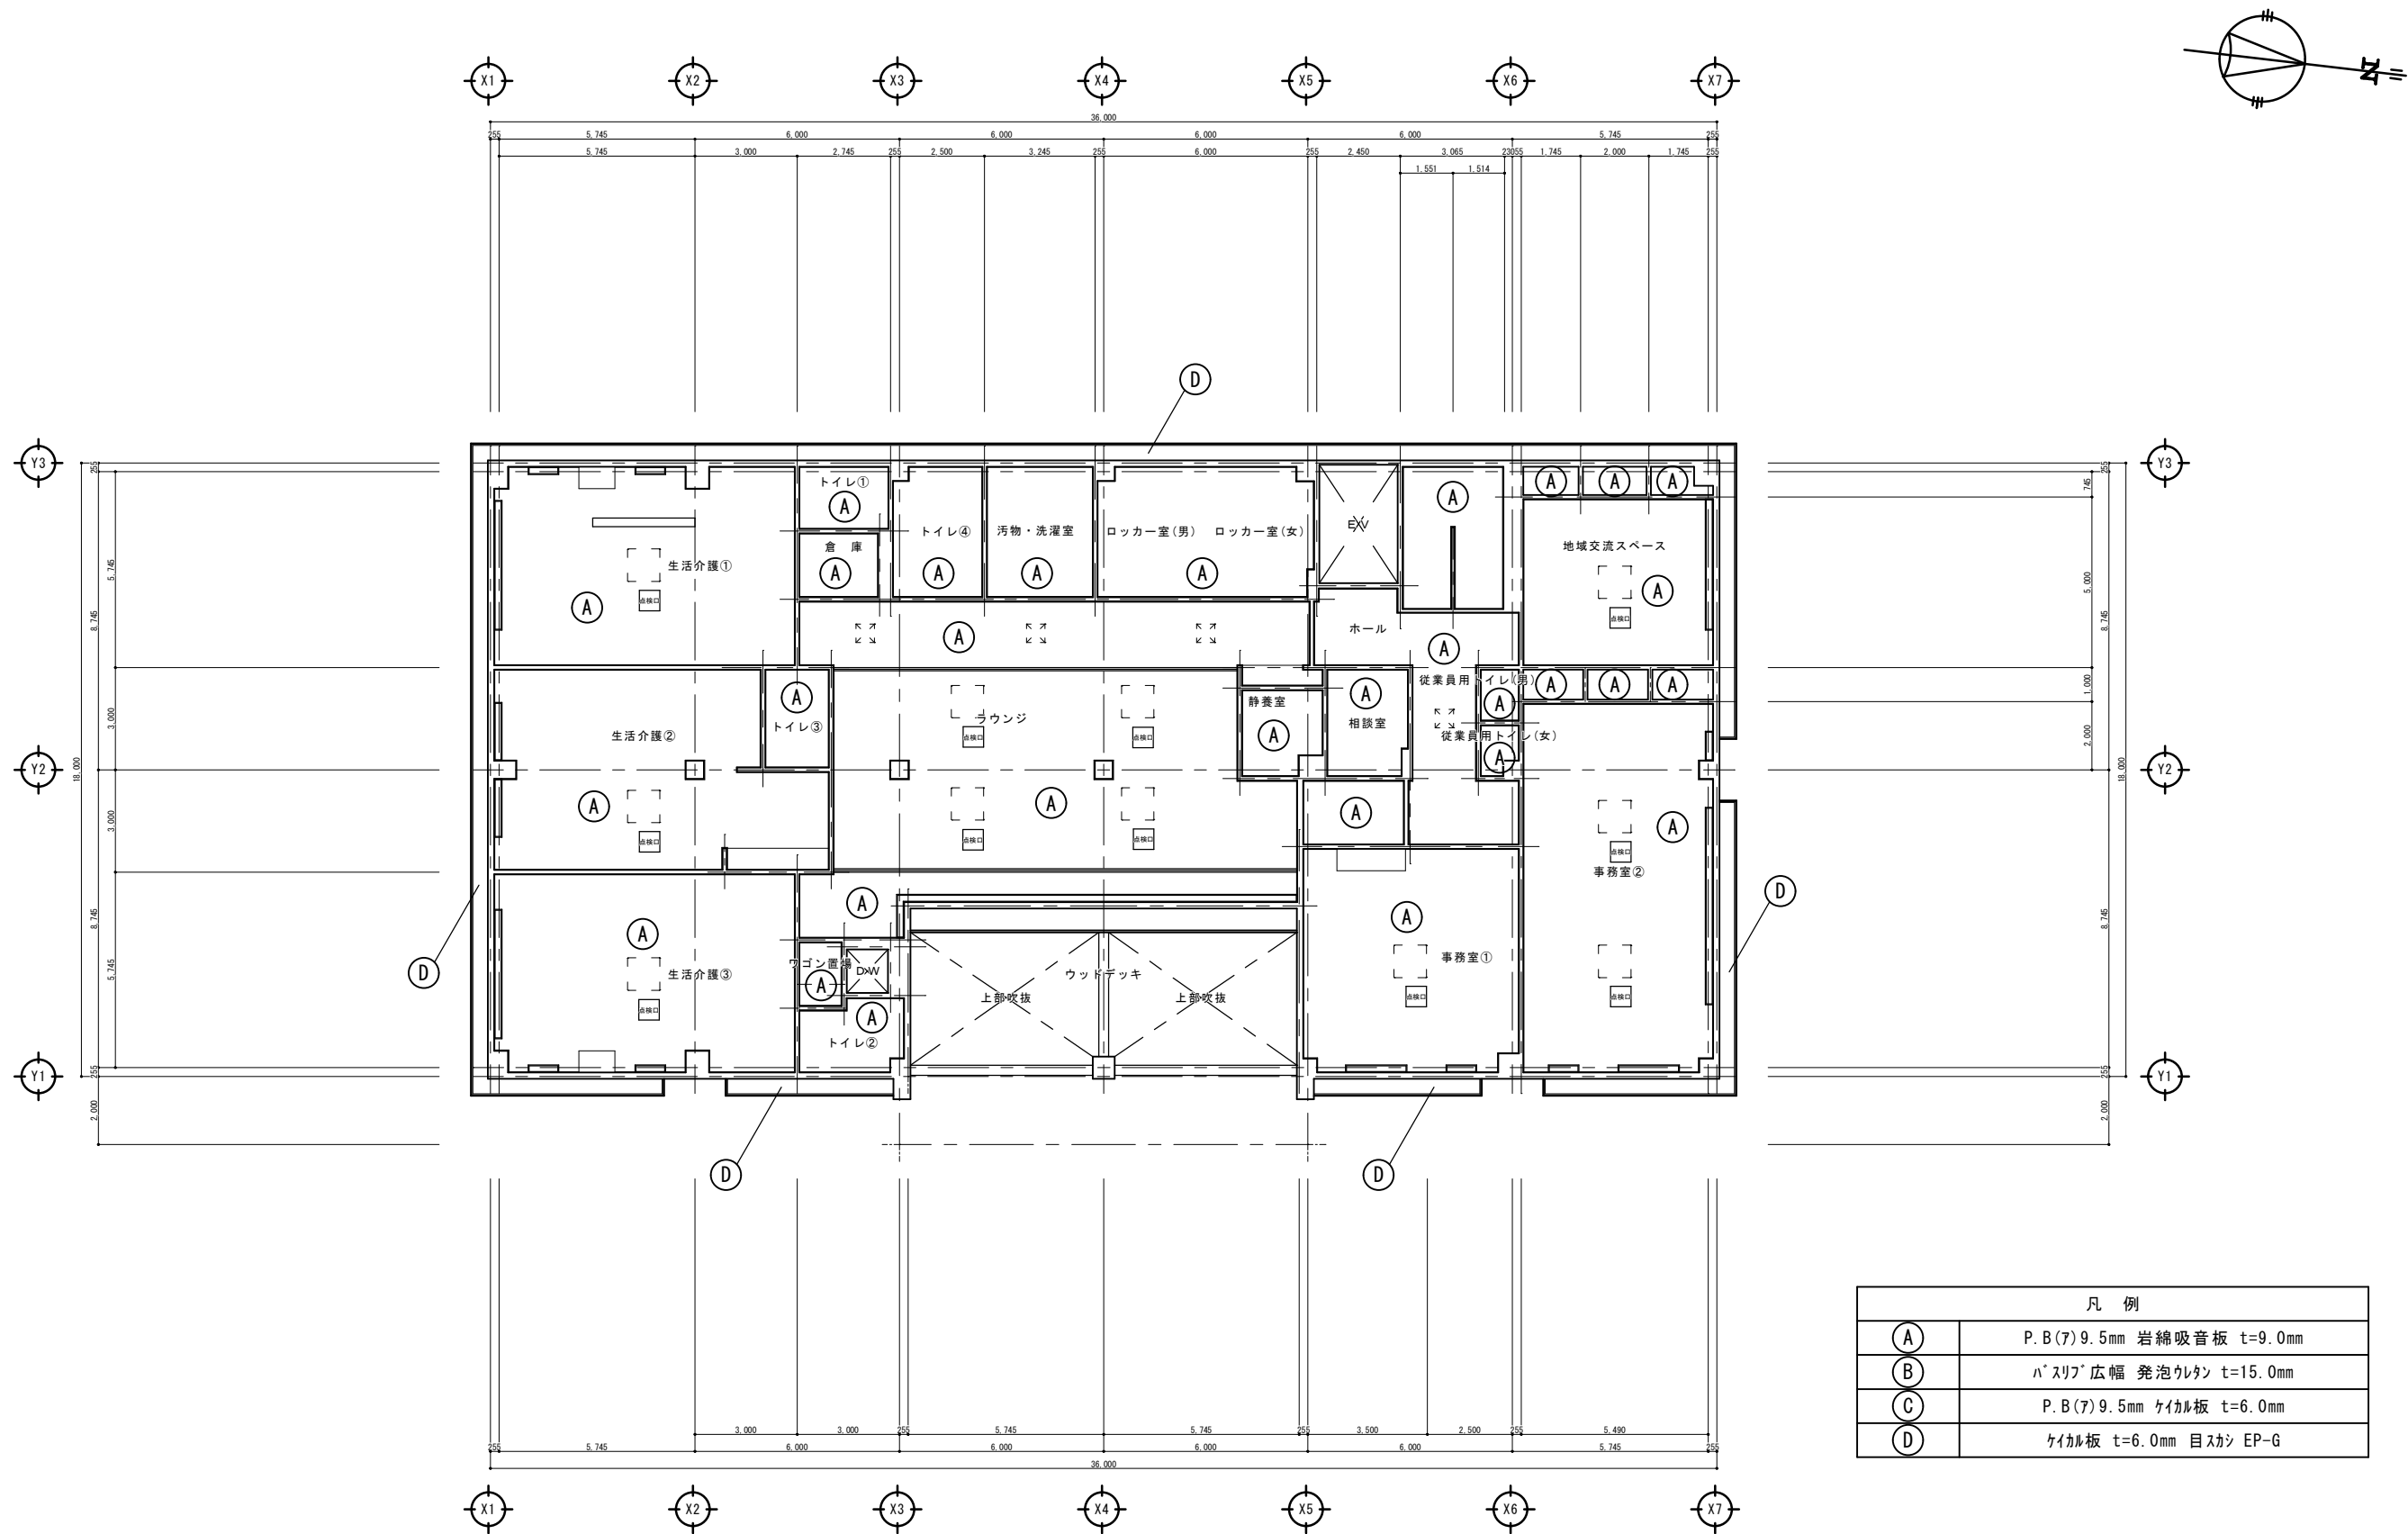

2階天井伏図 S=1/100

| 凡 例 |                           |
|-----|---------------------------|
| A   | P.B(7)9.5mm 岩綿吸音板 t=9.0mm |
| B   | ハ`スリフ`広幅 発泡ウレタン t=15.0mm  |
| C   | P.B(7)9.5mm ケイカル板 t=6.0mm |
| D   | ケイカル板 t=6.0mm 目スカシ EP-G   |

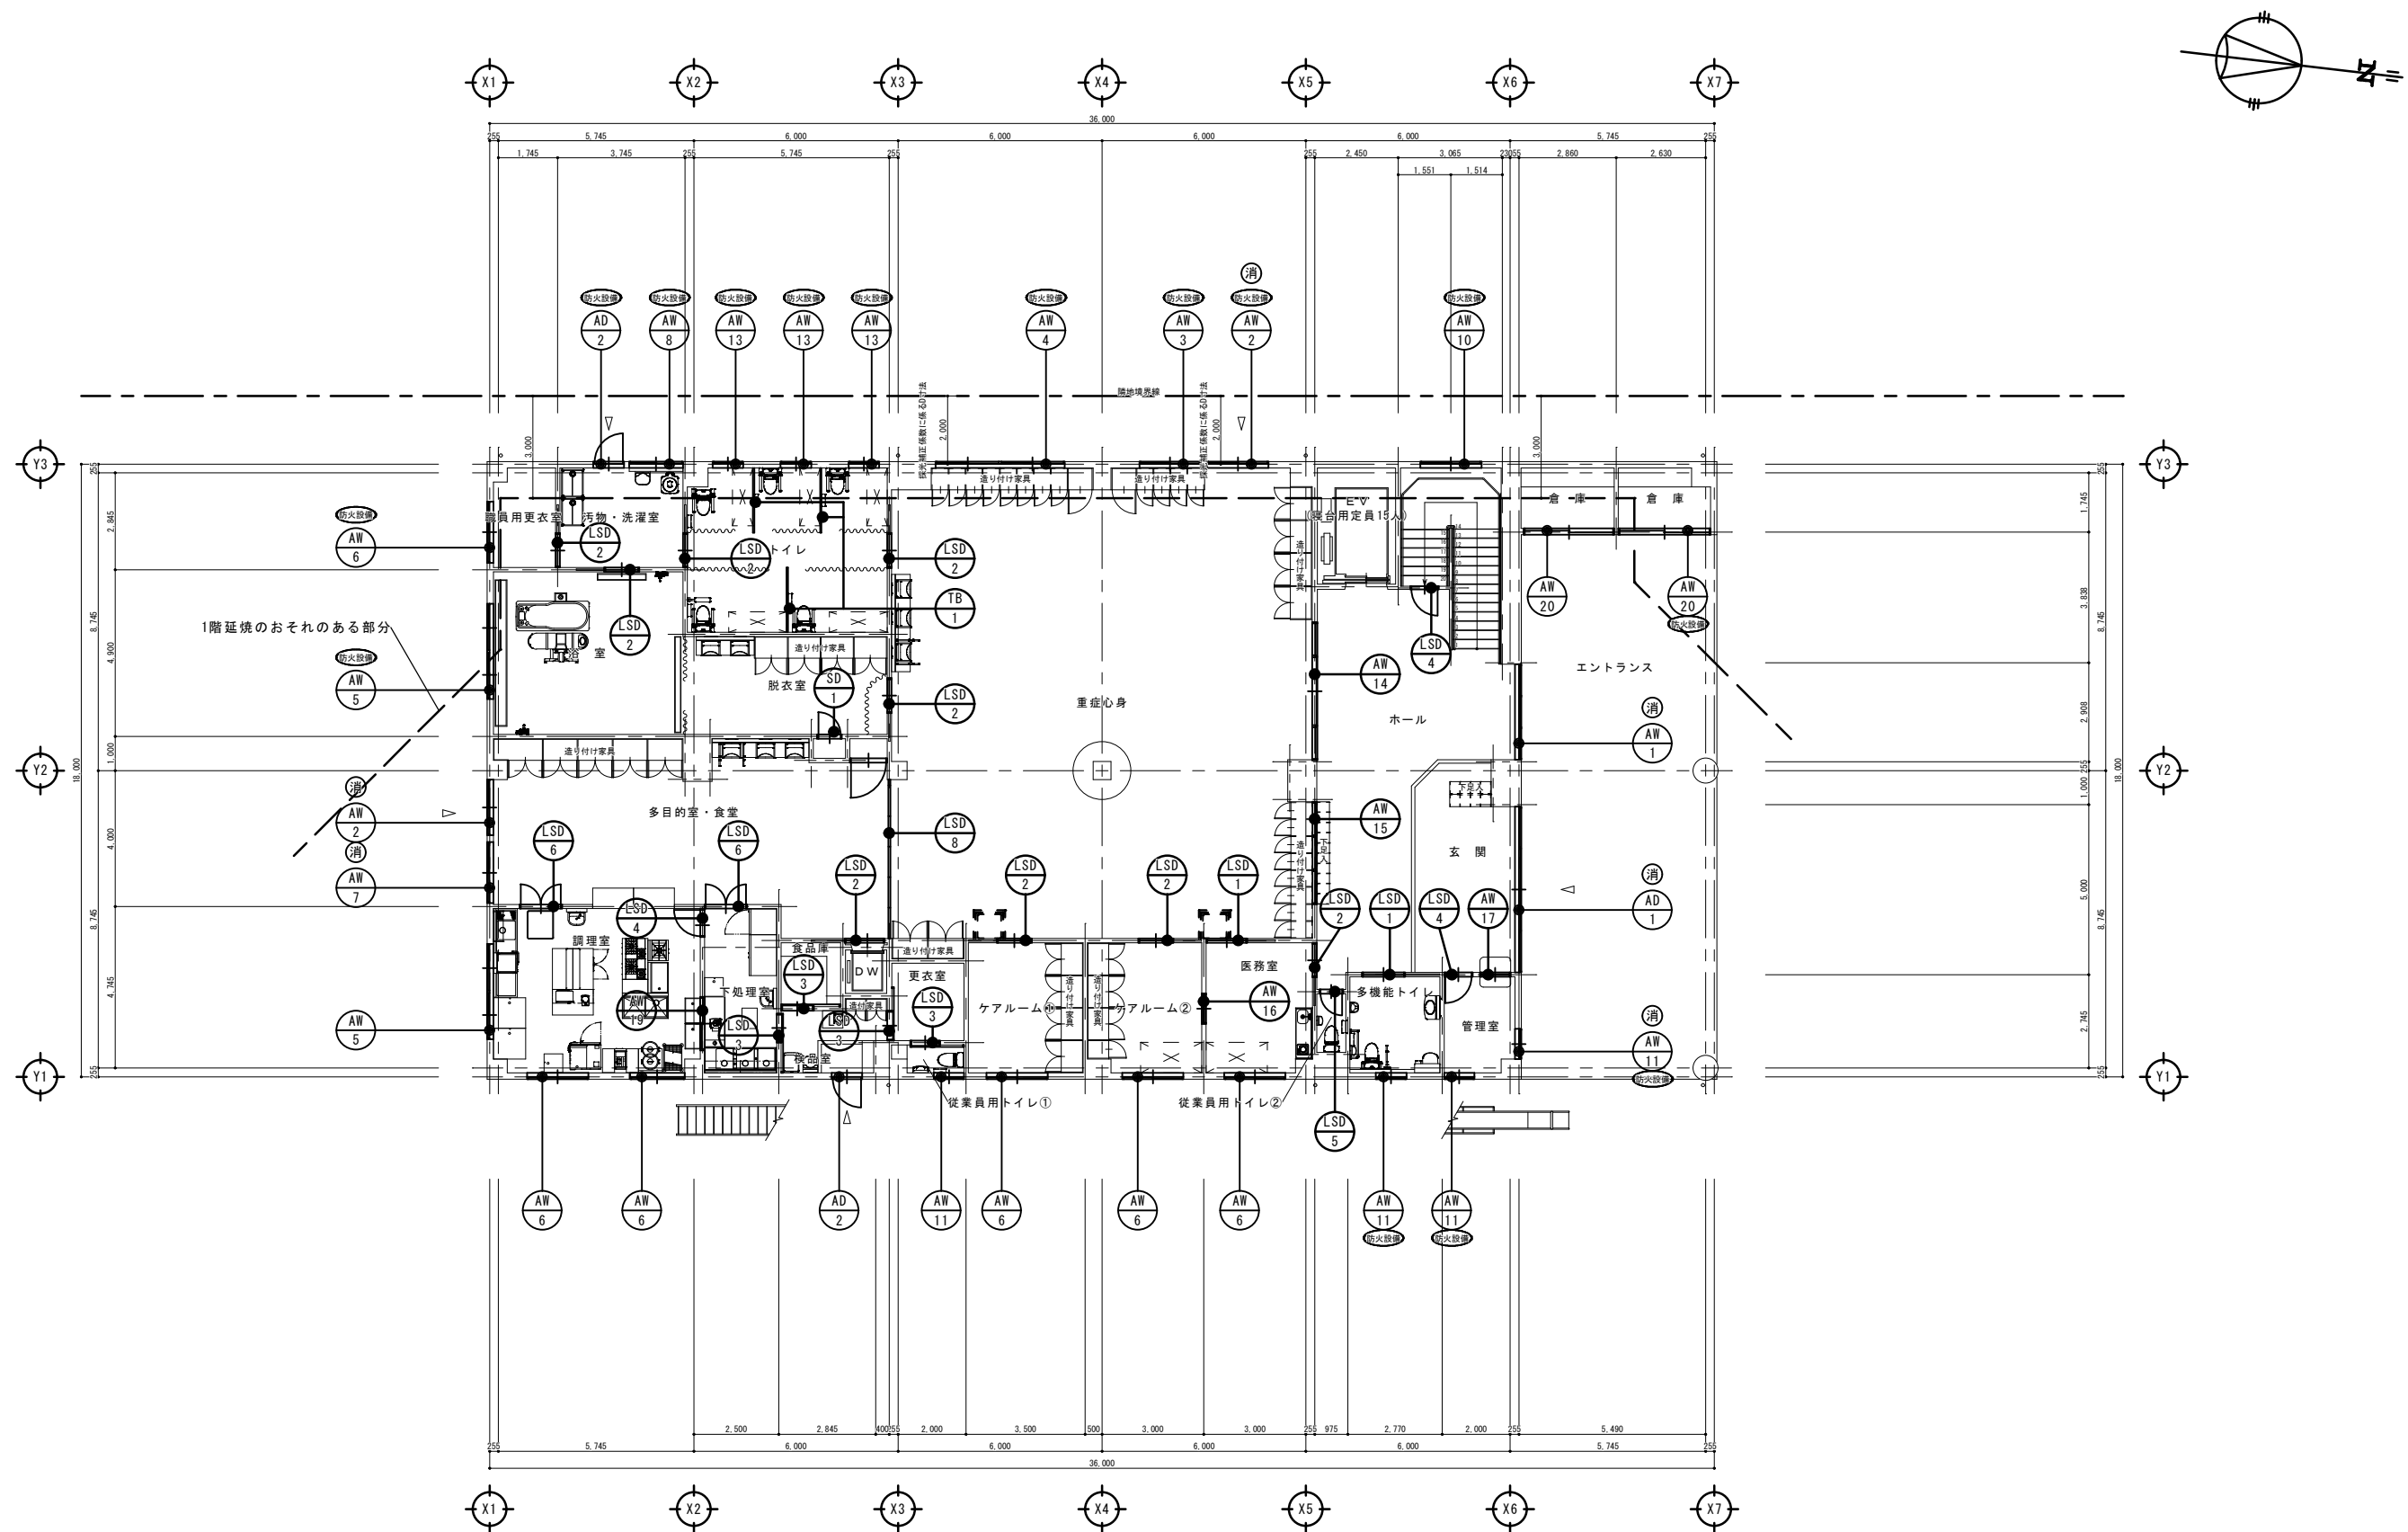

1階建具キープラン S=1/100

備考

整理番号



〔株〕新日本設計  
一級建築士事務所登録(6)第1861号  
一級建築士登録第171953号松崎峰夫  
埼玉県鶴ヶ島市御折町3丁目28番13号 TEL 049(285)1411 (代)

承認

調査

設計

設計年月日

全業

No.

工事名 障害者生活介護事業所建築工事

図面名称 1階建具キープラン

Scale 1/100


A-65

H28.3

北


北

北

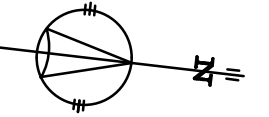

2階建具キープラン S=1/100

|    |  |      |                                                                                       |                                                                                                  |                                                                                             |                                                                                             |                                                                                             |                |    |             |                                                        |
|----|--|------|---------------------------------------------------------------------------------------|--------------------------------------------------------------------------------------------------|---------------------------------------------------------------------------------------------|---------------------------------------------------------------------------------------------|---------------------------------------------------------------------------------------------|----------------|----|-------------|--------------------------------------------------------|
| 備考 |  | 整理番号 |  | 〔株〕新日本設計<br>一級建築士事務所登録（６）第１８６１号<br>一級建築士登録第１７１９５３号松崎峰夫<br>埼玉県熊谷市島田折町３丁目２番１３号 TEL 049(285)1411（代） | 承認<br> | 調査<br> | 設計<br> | 設計年月日<br>H28.3 | 全業 | No.<br>A-66 | 工事名<br>障害者生活介護事業所建築工事<br>図面名称<br>2階建具キープラン Scale 1/100 |
|----|--|------|---------------------------------------------------------------------------------------|--------------------------------------------------------------------------------------------------|---------------------------------------------------------------------------------------------|---------------------------------------------------------------------------------------------|---------------------------------------------------------------------------------------------|----------------|----|-------------|--------------------------------------------------------|

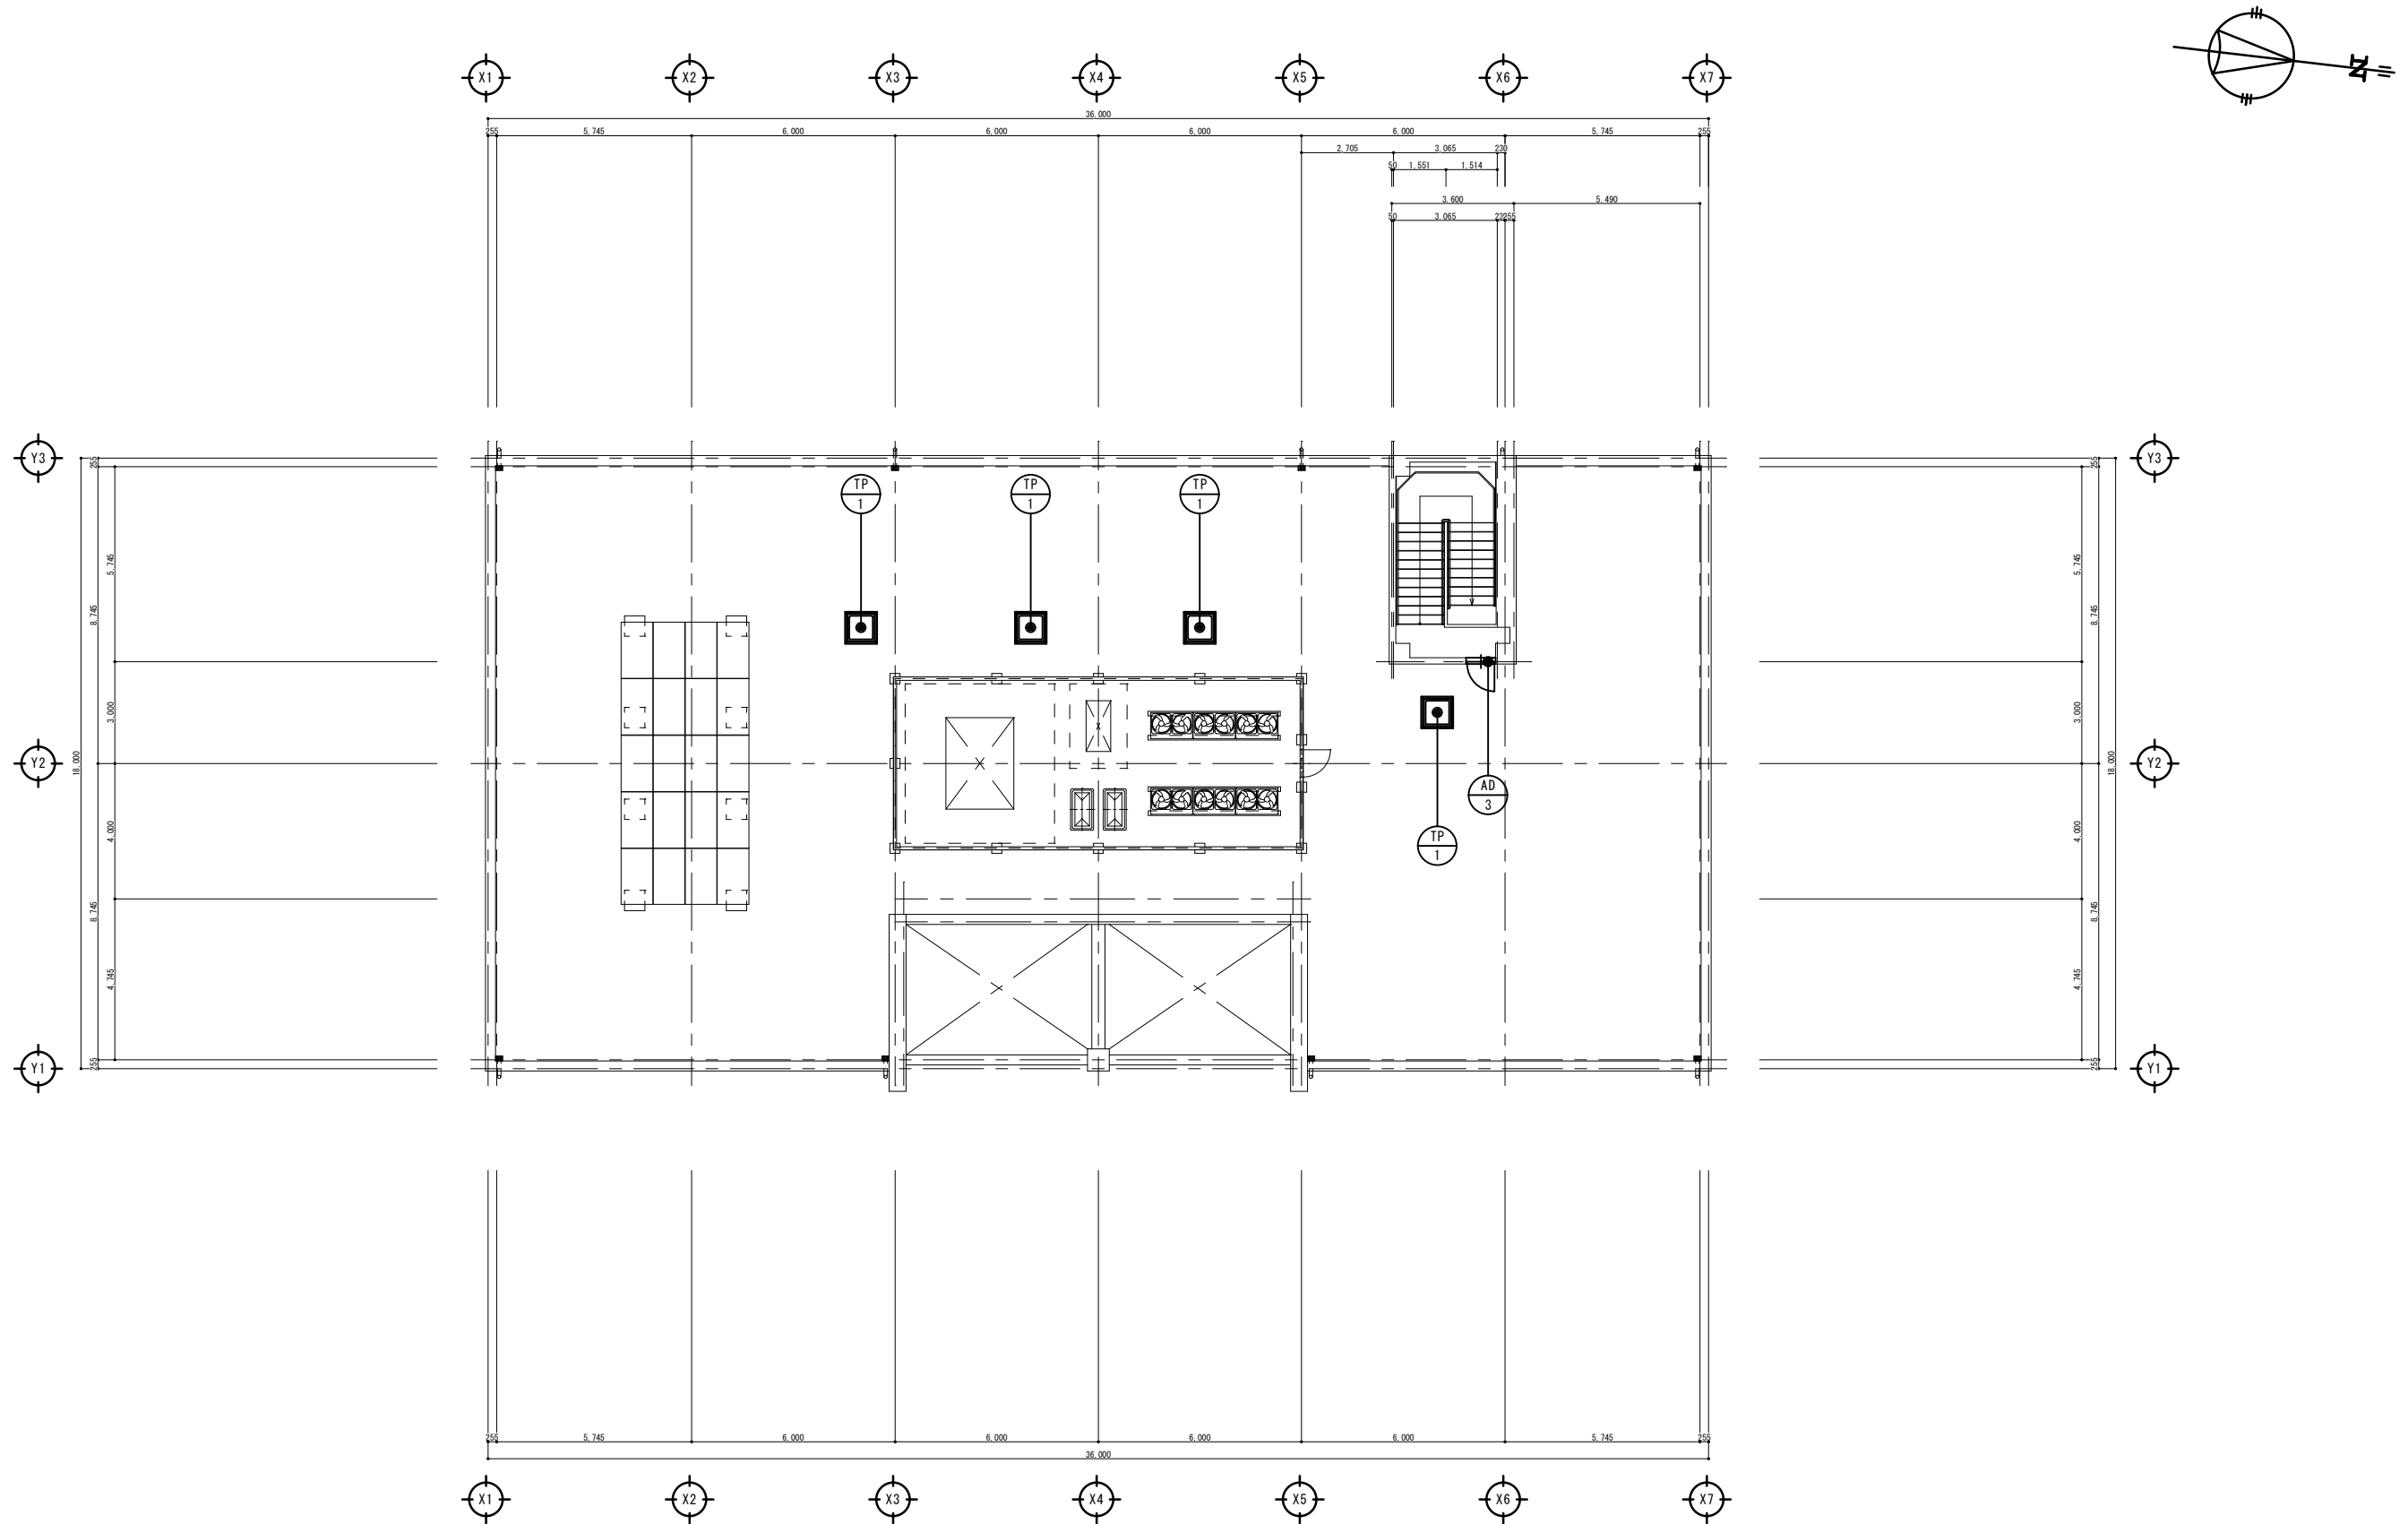

R階建具キープラン S=1/100

|    |      |                                                                                       |   |                                                                                             |                                                                                             |                                                                                             |                |    |             |                       |
|----|------|---------------------------------------------------------------------------------------|---|---------------------------------------------------------------------------------------------|---------------------------------------------------------------------------------------------|---------------------------------------------------------------------------------------------|----------------|----|-------------|-----------------------|
| 備考 | 整理番号 |  | 〔株〕新日本設計<br>一級建築士事務所登録(6)第1861号<br>一級建築士登録第171953号松崎峰夫<br>埼玉県鶴ヶ島市御所町3丁目28番13号 TEL 049(285)1411 (代) | 承認<br> | 調査<br> | 設計<br> | 設計年月日<br>H28.3 | 全業 | No.<br>A-67 | 工事名<br>障害者生活介護事業所建築工事 |
|    |      |                                                                                       |   |                                                                                             |                                                                                             |                                                                                             |                |    |             | 図面名称<br>R階建具キープラン     |


|     |         |   |                                                                                              |                                                                                              |                                                                                              |                    |     |                 |                      |
|-----|---------|---|----------------------------------------------------------------------------------------------|----------------------------------------------------------------------------------------------|----------------------------------------------------------------------------------------------|--------------------|-----|-----------------|----------------------|
| 備 考 | 整 理 番 号 |  <b>〔株〕新日本設計</b><br>一級建築士事務所登録（６）第１８６１号<br>一級建築士登録第１７１９５３号松崎峰夫<br>埼玉県鶴ヶ島市御折町３丁目２８番１３号 TEL 049(285)1411（代） | 承 認<br> | 調 査<br> | 設 計<br> | 設計年月日<br><br>H28.3 | 全 業 | No.<br><br>A-68 | 工 事 名 障害者生活介護事業所建築工事 |
|     |         |   |                                                                                              |                                                                                              |                                                                                              |                    |     |                 | 図 面 名 称 建具表-1        |



|          |                                                                  |                                            |                                             |                                    |                             |                              |
|----------|------------------------------------------------------------------|--------------------------------------------|---------------------------------------------|------------------------------------|-----------------------------|------------------------------|
| 記号・室名・個数 | <div>AW<br/>13</div> 1Fトイレ・2Fトイレ①、②、④7                           | <div>AW<br/>14</div> 1F重症心身1               | <div>AW<br/>15</div> 1F重症心身1                | <div>AW<br/>16</div> 1F医務室1        | <div>AW<br/>17</div> 1F管理室1 | <div>AW<br/>18</div> 2F事務室①1 |
| 形状寸法     | <div>※内、延焼5分6箇所<br/>防火設備認定番号：EB-9102</div>                       |                                            |                                             |                                    |                             |                              |
| 形式       | 縦滑り出し窓                                                           | ランFIX付引分ド7                                 | 3枚引違い窓                                      | 引違い窓                               | 引違い窓                        | FIX窓                         |
| 見込       | 70mm                                                             | 70mm                                       | 70mm                                        | 70mm                               | 70mm                        | 70mm                         |
| 材料       | ｶﾞﾗｰﾌﾙｽﾞ                                                         | ｶﾞﾗｰﾌﾙｽﾞ                                   | ｶﾞﾗｰﾌﾙｽﾞ                                    | ｶﾞﾗｰﾌﾙｽﾞ                           | ｶﾞﾗｰﾌﾙｽﾞ                    | ｶﾞﾗｰﾌﾙｽﾞ                     |
| 硝子       | 複層ﾌﾛｰﾄﾞｸﾞﾗｽ ﾌﾛｰﾄﾞ5mm+A6+ﾌﾛｰﾄﾞ5mm、延焼ﾗｲﾝ：網入型板ｸﾞﾗｽ6.8mm+A6+ﾌﾛｰﾄﾞ5mm | 透明強化硝子(ﾌﾟ)5mm                              | 透明強化硝子(ﾌﾟ)5mm                               | 透明強化硝子(ﾌﾟ)5mm                      | 透明強化硝子(ﾌﾟ)5mm               | 透明強化硝子(ﾌﾟ)5mm                |
| 仕上       | —                                                                | —                                          | —                                           | —                                  | —                           | —                            |
| 金物       | ﾊﾞﾙｰﾞﾊﾝﾄﾞﾙ、調整ｽﾄｯﾌﾟ、他付属金物一式                                       | ﾌﾞﾙｰﾞｼﾞｮﾝ、他付属金物一式                          | ﾌﾞﾙｰﾞｼﾞｮﾝ、他付属金物一式                           | ﾌﾞﾙｰﾞｼﾞｮﾝ、他付属金物一式                  | ﾌﾞﾙｰﾞｼﾞｮﾝ、他付属金物一式           | 付属金物一式                       |
| 備考       | ｽﾄｯﾌﾟｰﾍﾟｯｷ                                                       | 硝子衝突防止表示                                   |                                             | ﾓﾆﾂｸﾞﾏﾐﾅｰﾌﾞﾙｽﾞ貼ﾘ(医務室側より確認)         |                             | ﾓﾆﾂｸﾞﾏﾐﾅｰﾌﾞﾙｽﾞ貼ﾘ(事務室側より確認)   |
| 記号・室名・個数 | <div>AW<br/>19</div> 1F調理室1                                      | <div>AW<br/>20</div> 1F倉庫(ｺﾝﾄﾗｲﾝｽ部)2       | <div>TP<br/>1</div> 1F重症心身・2Fｸﾞﾗﾝｼﾞ・2Fｶﾞｰﾙ6 | <div>SD<br/>1</div> 1F脱衣室・2Fﾌｵﾝ置場2 |                             |                              |
| 形状寸法     |                                                                  | <div>※内、延焼5分1箇所<br/>防火設備認定番号：EB-9102</div> |                                             |                                    |                             |                              |
| 形式       | 引違い窓                                                             | 引違い戸                                       | ﾄｯﾌﾟﾗｲﾄ(排煙)                                 | 片開き戸                               |                             |                              |
| 見込       | 70mm                                                             | 70mm                                       | —                                           | 70mm                               |                             |                              |
| 材料       | ｶﾞﾗｰﾌﾙｽﾞ                                                         | ｶﾞﾗｰﾌﾙｽﾞ                                   | ﾌﾙｽﾞ(ﾍﾞｰｽﾞﾌｵﾐﾝｸﾞ樹脂)                         | 銅板                                 |                             |                              |
| 硝子       | 透明強化硝子(ﾌﾟ)5mm                                                    | —                                          | 網入型硝子(ﾌﾟ)6.8mm                              | —                                  |                             |                              |
| 仕上       | —                                                                | —                                          | —                                           | SOP                                |                             |                              |
| 金物       | ﾌﾞﾙｰﾞｼﾞｮﾝ、他付属金物一式                                                | ﾌﾞﾙｰﾞｼﾞｮﾝ、他付属金物一式                          | 排煙ﾊﾞﾚｰﾌﾞ(FL+900設置)、開閉枠、固定枠、他付属金物一式          | 付属金物一式                             |                             |                              |
| 備考       |                                                                  |                                            |                                             |                                    |                             |                              |
| 記号・室名・個数 | <div>AD<br/>4</div> 2F階段室1                                       | <div>AD<br/>5</div> 2Fｸﾞﾗﾝｼﾞﾃｯｷ            |                                             |                                    |                             |                              |
| 形状寸法     |                                                                  |                                            |                                             |                                    |                             |                              |
| 形式       | 開き戸                                                              | 開き戸                                        |                                             |                                    |                             |                              |
| 見込       | 50mm                                                             | 50mm                                       |                                             |                                    |                             |                              |
| 材料       | ﾌﾙｽﾞ                                                             | ﾌﾙｽﾞ                                       |                                             |                                    |                             |                              |
| 硝子       | —                                                                | —                                          |                                             |                                    |                             |                              |
| 仕上       | —                                                                | —                                          |                                             |                                    |                             |                              |
| 金物       | ﾊﾞﾙｰﾞﾊﾝﾄﾞﾙ、錠前、ﾌﾞﾙｰﾞｼﾞｮﾝ、他付属金物一式                                  | ﾊﾞﾙｰﾞﾊﾝﾄﾞﾙ、錠前、ﾌﾞﾙｰﾞｼﾞｮﾝ、他付属金物一式            |                                             |                                    |                             |                              |
| 備考       |                                                                  |                                            |                                             |                                    |                             |                              |



|          |                                            |   |   |    |                                                                         |   |                                                 |   |                                        |   |                                       |   |
|----------|--------------------------------------------|---|---|----|-------------------------------------------------------------------------|---|-------------------------------------------------|---|----------------------------------------|---|---------------------------------------|---|
| 記号・室名・個数 | <div>LSD</div> <div>1</div> 1F多機能トイレ・1F医務室 | 2 | <div>LSD</div> <div>2</div> 1F 医務室・97F-A①・②・DW・トイレ・更衣室・浴室・職員用更衣室<br>2F 会議室・事務室①・②・多目的室(男)・(女)・汚物・洗濯室・トイレ①・②・③・④<br>生活介護①・②・③・静養室・相談室 | 24 | <div>LSD</div> <div>3</div> 1F従業員用トイレ①・検品室・食品庫・下処理室<br>2F従業員用トイレ(男)・(女) | 6 | <div>LSD</div> <div>4</div> 1F管理室・1F階段下収納・1F調理室 | 3 | <div>LSD</div> <div>5</div> 1F従業員用トイレ② | 1 | <div>LSD</div> <div>6</div> 1F多目的室・食堂 | 2 |
| 形状寸法     |                                            |   |   |    |                                                                         |   |                                                 |   |                                        |   |                                       |   |
| 形式       | 自閉式片引き戸タイプ7                                |   | 自閉式片引き戸タイプ7   |    | 自閉式片引き戸タイプ7                                                             |   | 片開きタイプ7                                         |   | 片開きタイプ7                                |   | 片開きタイプ7                               |   |
| 見込       | 90mm                                       |   | 90mm   |    | 90mm                                                                    |   | 90mm                                            |   | 90mm                                   |   | 90mm                                  |   |
| 材料       | 粉体焼付塗装鋼板木目調(芯材:ベニヤ→37)                     |   | 粉体焼付塗装鋼板木目調(芯材:ベニヤ→37)   |    | 粉体焼付塗装鋼板木目調(芯材:ベニヤ→37)                                                  |   | 粉体焼付塗装鋼板木目調(芯材:ベニヤ→37)                          |   | 粉体焼付塗装鋼板木目調(芯材:ベニヤ→37)                 |   | 粉体焼付塗装鋼板木目調(芯材:ベニヤ→37)                |   |
| 硝子       | 透明強化硝子(7)4mm                               |   | 透明強化硝子(7)4mm   |    | 透明強化硝子(7)4mm                                                            |   | 透明強化硝子(7)4mm                                    |   | 透明強化硝子(7)4mm                           |   | 透明強化硝子(7)4mm                          |   |
| 仕上       | —                                          |   | —   |    | —                                                                       |   | —                                               |   | —                                      |   | —                                     |   |
| 金物       | 上吊車・他付属金物一式                                |   | 上吊車・他付属金物一式   |    | 上吊車・他付属金物一式                                                             |   | 上吊車・他付属金物一式                                     |   | 上吊車・他付属金物一式                            |   | 上吊車・他付属金物一式                           |   |
| 備考       |                                            |   | 内側サムターン施錠   |    |                                                                         |   |                                                 |   |                                        |   |                                       |   |
| 記号・室名・個数 | <div>LSD</div> <div>7</div> 2Fホール          | 2 | <div>LSD</div> <div>8</div> 1F重症心身                                                                                                   | 1  | <div>LSD</div> <div>9</div> 2F生活介護②                                     | 2 | <div>LSD</div> <div>10</div> 2F DW              | 1 | <div>LSD</div> <div>11</div> 2F 倉庫     | 1 |                                       |   |
| 形状寸法     |                                            |   |   |    |                                                                         |   |                                                 |   |                                        |   |                                       |   |
| 形式       | 自閉式2連引き戸タイプ7                               |   | スライドタイプ7   |    | 6連引込み戸                                                                  |   | 引違い戸                                            |   | 引違い戸                                   |   |                                       |   |
| 見込       | 170mm                                      |   | 120mm   |    | 290mm                                                                   |   | 90mm                                            |   | 90mm                                   |   |                                       |   |
| 材料       | 粉体焼付塗装鋼板木目調(芯材:ベニヤ→37)                     |   | 粉体焼付塗装鋼板木目調(芯材:ベニヤ→37)   |    | 粉体焼付塗装鋼板木目調(芯材:ベニヤ→37)                                                  |   | 粉体焼付塗装鋼板木目調(芯材:ベニヤ→37)                          |   | 粉体焼付塗装鋼板木目調(芯材:ベニヤ→37)                 |   |                                       |   |
| 硝子       | 透明強化硝子(7)4mm                               |   | 透明強化硝子(7)4mm   |    | —                                                                       |   | —                                               |   | —                                      |   |                                       |   |
| 仕上       | —                                          |   | —   |    | —                                                                       |   | —                                               |   | —                                      |   |                                       |   |
| 金物       | 上吊車・他付属金物一式                                |   | 上吊車・他付属金物一式   |    | 上吊車・他付属金物一式                                                             |   | 付属金物一式                                          |   | 付属金物一式                                 |   |                                       |   |
| 備考       | 内側サムターン施錠                                  |   |   |    |                                                                         |   |                                                 |   |                                        |   |                                       |   |
| 記号・室名・個数 | <div>WD</div> <div>1</div> 2F会議室・事務室②      | 5 | <div>TB</div> <div>1</div> 1Fトイレ   | 3  | <div>TB</div> <div>2</div> 2Fトイレ③                                       | 1 | <div>TB</div> <div>2</div> 2Fトイレ③               | 1 | <div>TB</div> <div>3</div> 2Fトイレ④      | 1 | <div>TB</div> <div>4</div> 2F汚物・洗濯室   | 1 |
| 形状寸法     |                                            |   |   |    |                                                                         |   |                                                 |   |                                        |   |                                       |   |
| 形式       | 引違い戸                                       |   | トイレ→ス   |    | 片引戸トイレ→ス                                                                |   | 片引戸トイレ→ス                                        |   | 片引戸トイレ→ス                               |   | トイレ→ス                                 |   |
| 見込       | 33mm                                       |   | 40mm   |    | 40mm                                                                    |   | 40mm                                            |   | 40mm                                   |   | 40mm                                  |   |
| 材料       | メラミン化粧板                                    |   | メラミン化粧板   |    | メラミン化粧板                                                                 |   | メラミン化粧板                                         |   | メラミン化粧板                                |   | メラミン化粧板                               |   |
| 硝子       | —                                          |   | —   |    | —                                                                       |   | —                                               |   | —                                      |   | —                                     |   |
| 仕上       | —                                          |   | —   |    | —                                                                       |   | —                                               |   | —                                      |   | —                                     |   |
| 金物       | 付属金物一式                                     |   | SUS製巾木・付属金物一式   |    | SUS製巾木・付属金物一式                                                           |   | SUS製巾木・付属金物一式                                   |   | 表示錠・戸当・SUS製巾木・他付属金物一式                  |   | SUS製巾木・付属金物一式                         |   |
| 備考       |                                            |   |   |    |                                                                         |   |                                                 |   |                                        |   |                                       |   |



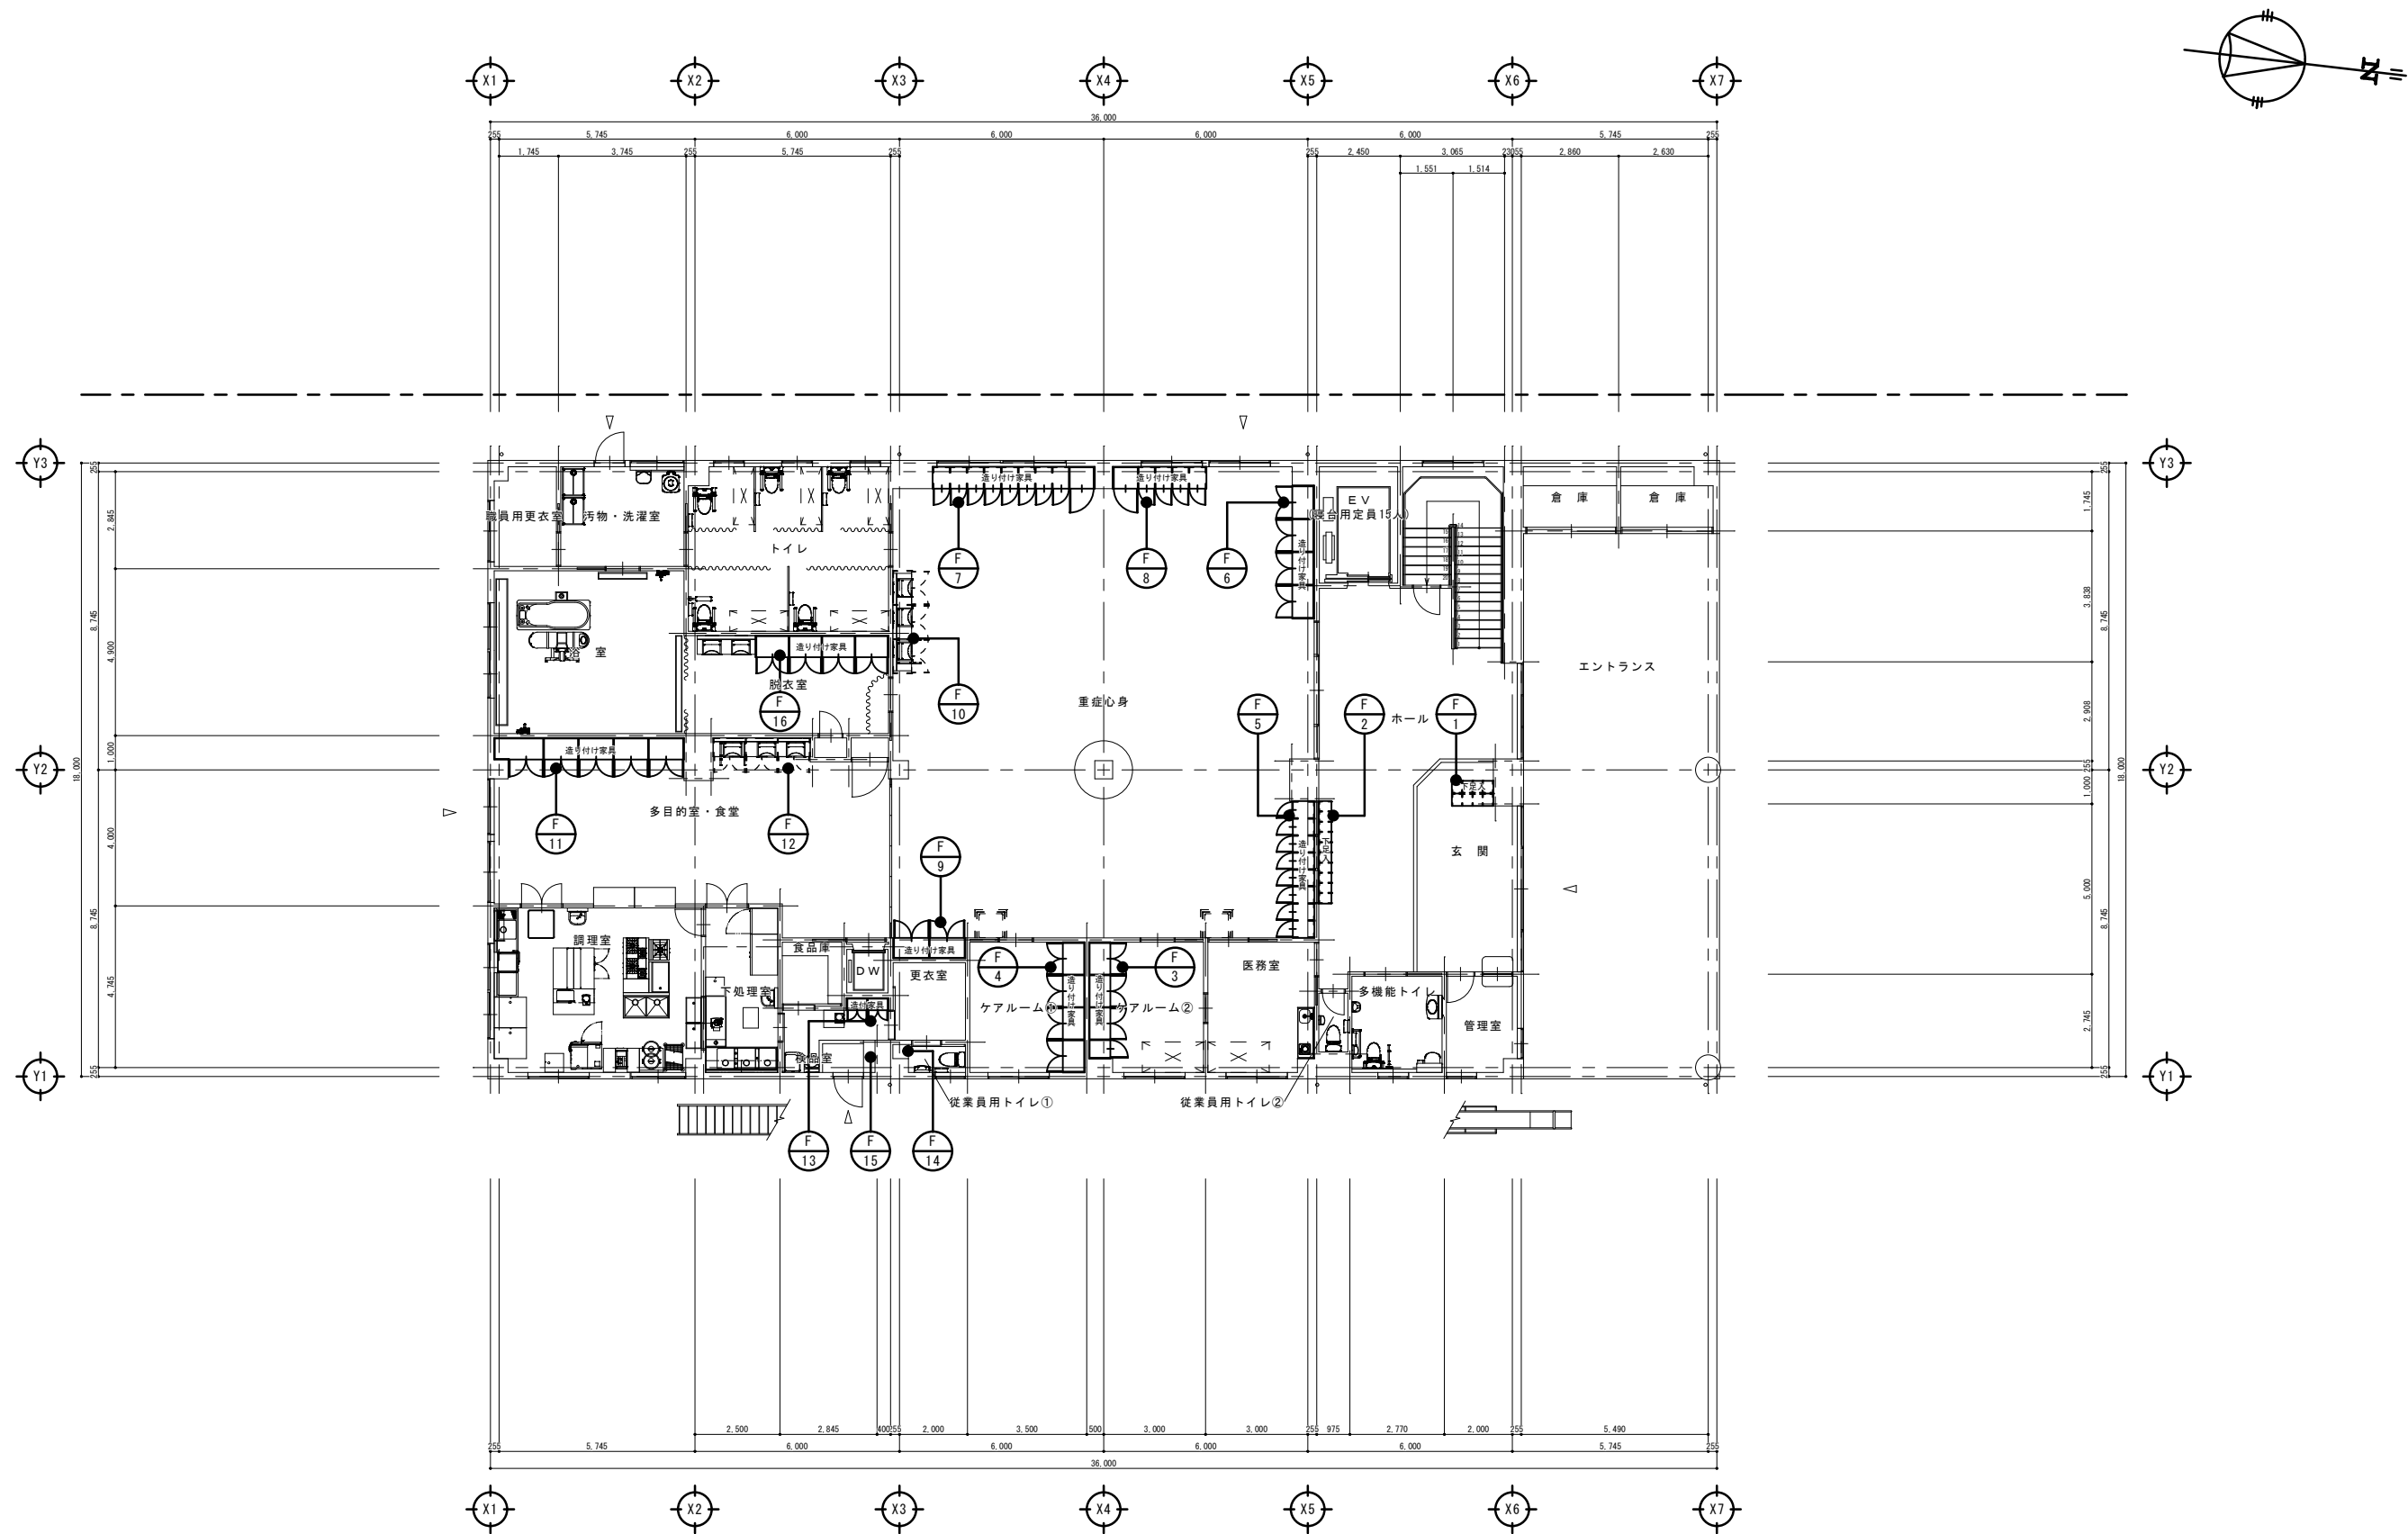


1階家具キープラン S=1/100


|    |      |  |   |        |        |        |                |    |             |                       |
|----|------|--|---|--------|--------|--------|----------------|----|-------------|-----------------------|
| 備考 | 整理番号 |  | [株]新日本設計<br>一級建築士事務所登録(6)第1861号<br>一級建築士登録第171953号松崎峰夫<br>埼玉県鶴ヶ島市御折町3丁目28番13号 TEL 049(285)1411 (代) | 承認<br> | 調査<br> | 設計<br> | 設計年月日<br>H28.3 | 全業 | No.<br>A-71 | 工事名<br>障害者生活介護事業所建築工事 |
|    |      |  |   |        |        |        |                |    |             | 図面名称<br>1階家具キープラン     |

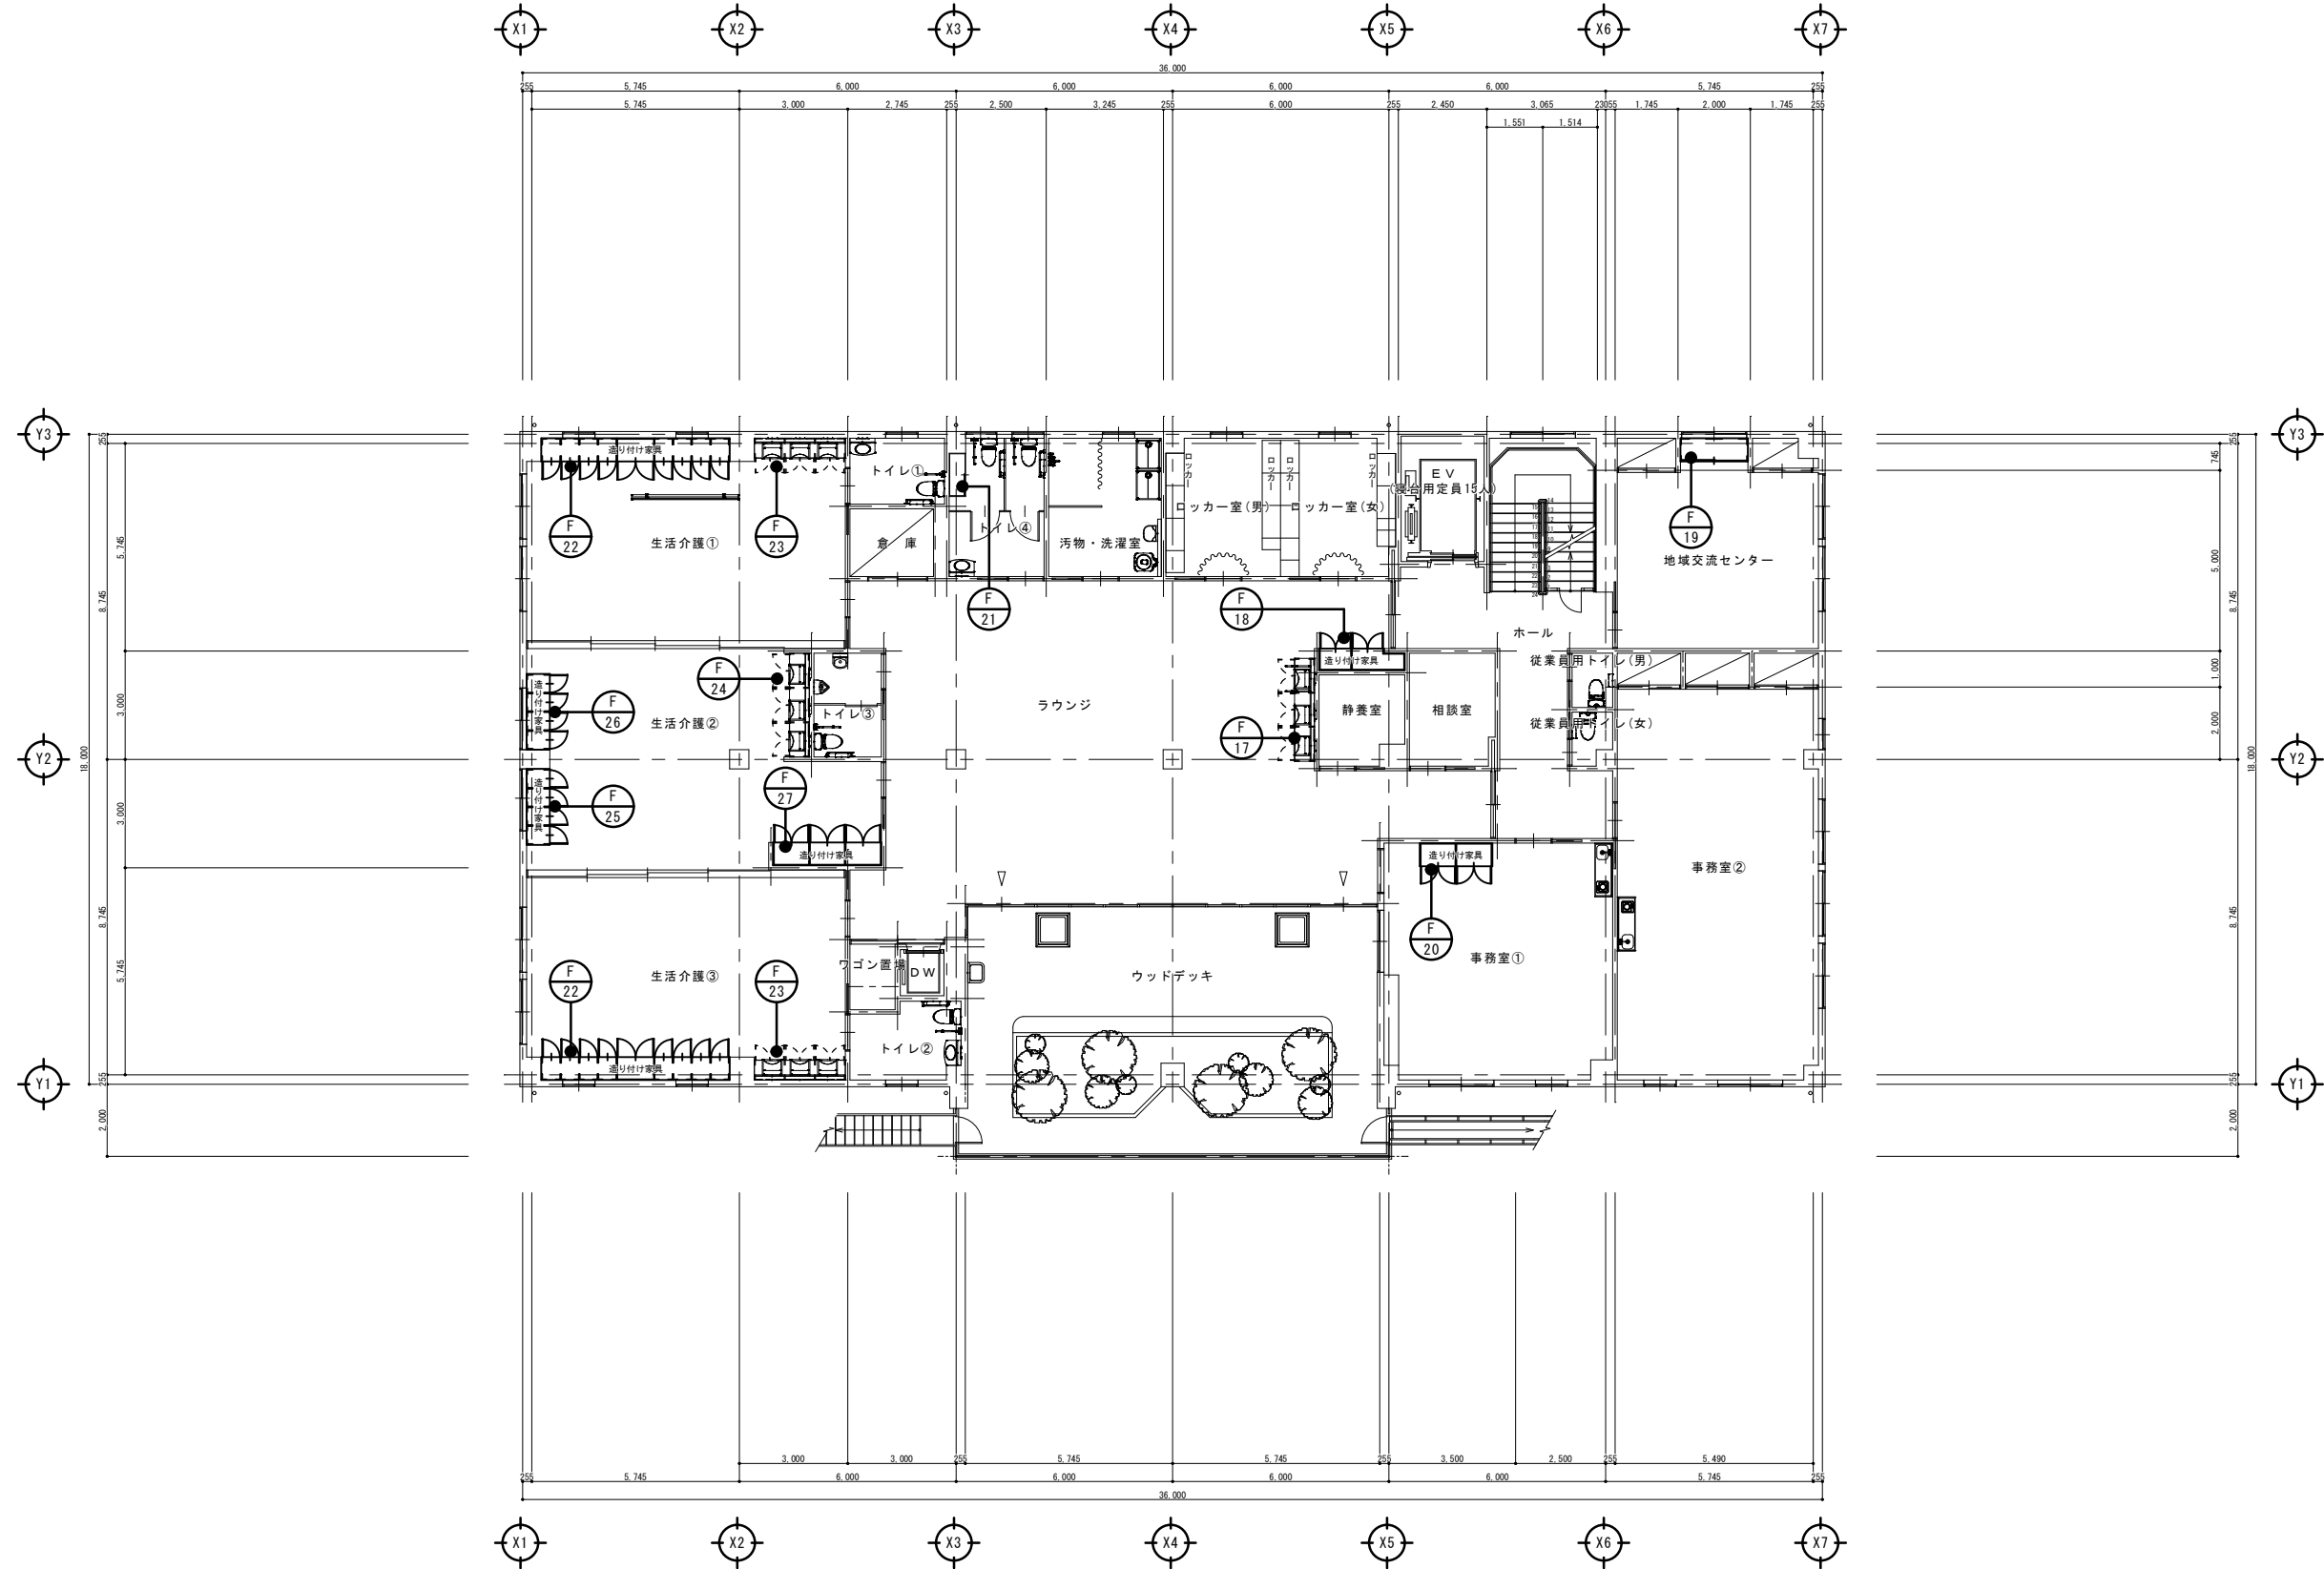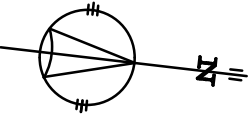



2階家具キープラン S=1/100

|    |      |                                                                                       |   |                                                                                             |                                                                                             |                                                                                             |                |    |             |                       |
|----|------|---------------------------------------------------------------------------------------|---|---------------------------------------------------------------------------------------------|---------------------------------------------------------------------------------------------|---------------------------------------------------------------------------------------------|----------------|----|-------------|-----------------------|
| 備考 | 整理番号 |  | 〔株〕新日本設計<br>一級建築士事務所登録(6)第1861号<br>一級建築士登録第171953号松崎峰夫<br>埼玉県鶴ヶ島市御折町3丁目28番13号 TEL 049(285)1411 (代) | 承認<br> | 調査<br> | 設計<br> | 設計年月日<br>H28.3 | 全業 | No.<br>A-72 | 工事名<br>障害者生活介護事業所建築工事 |
|    |      |                                                                                       |   |                                                                                             |                                                                                             |                                                                                             |                |    |             | 図面名称<br>2階家具キープラン     |

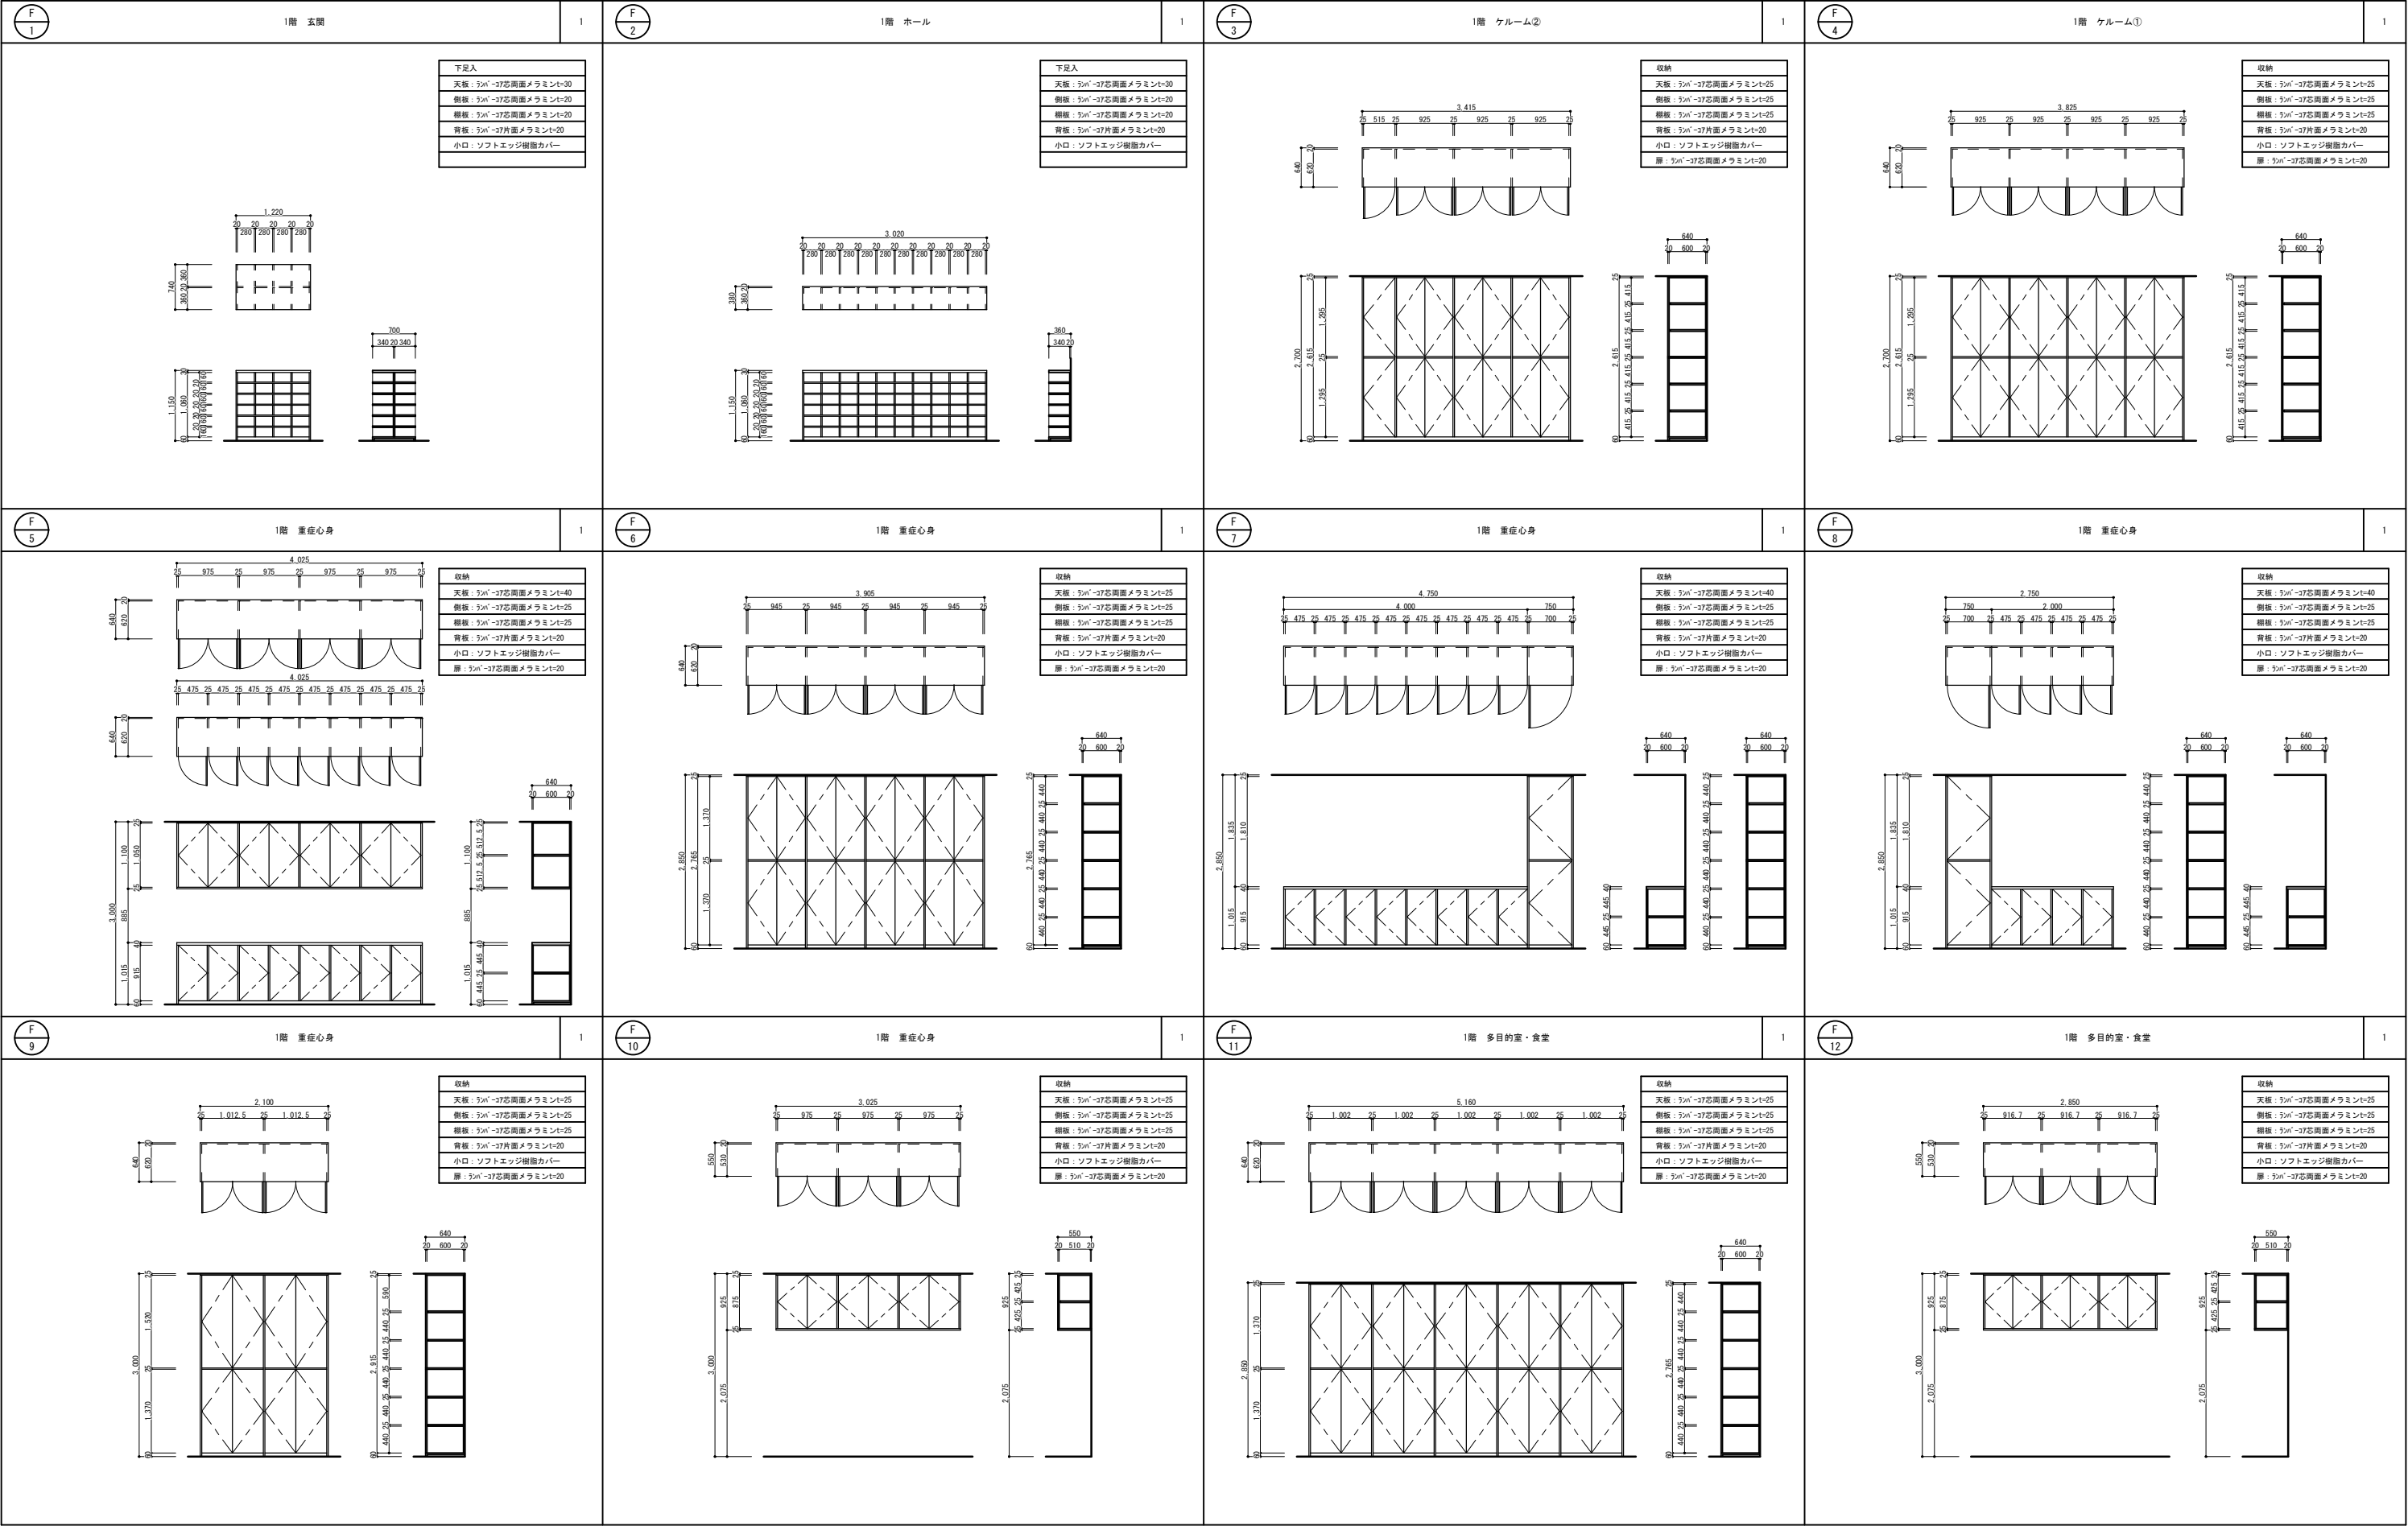


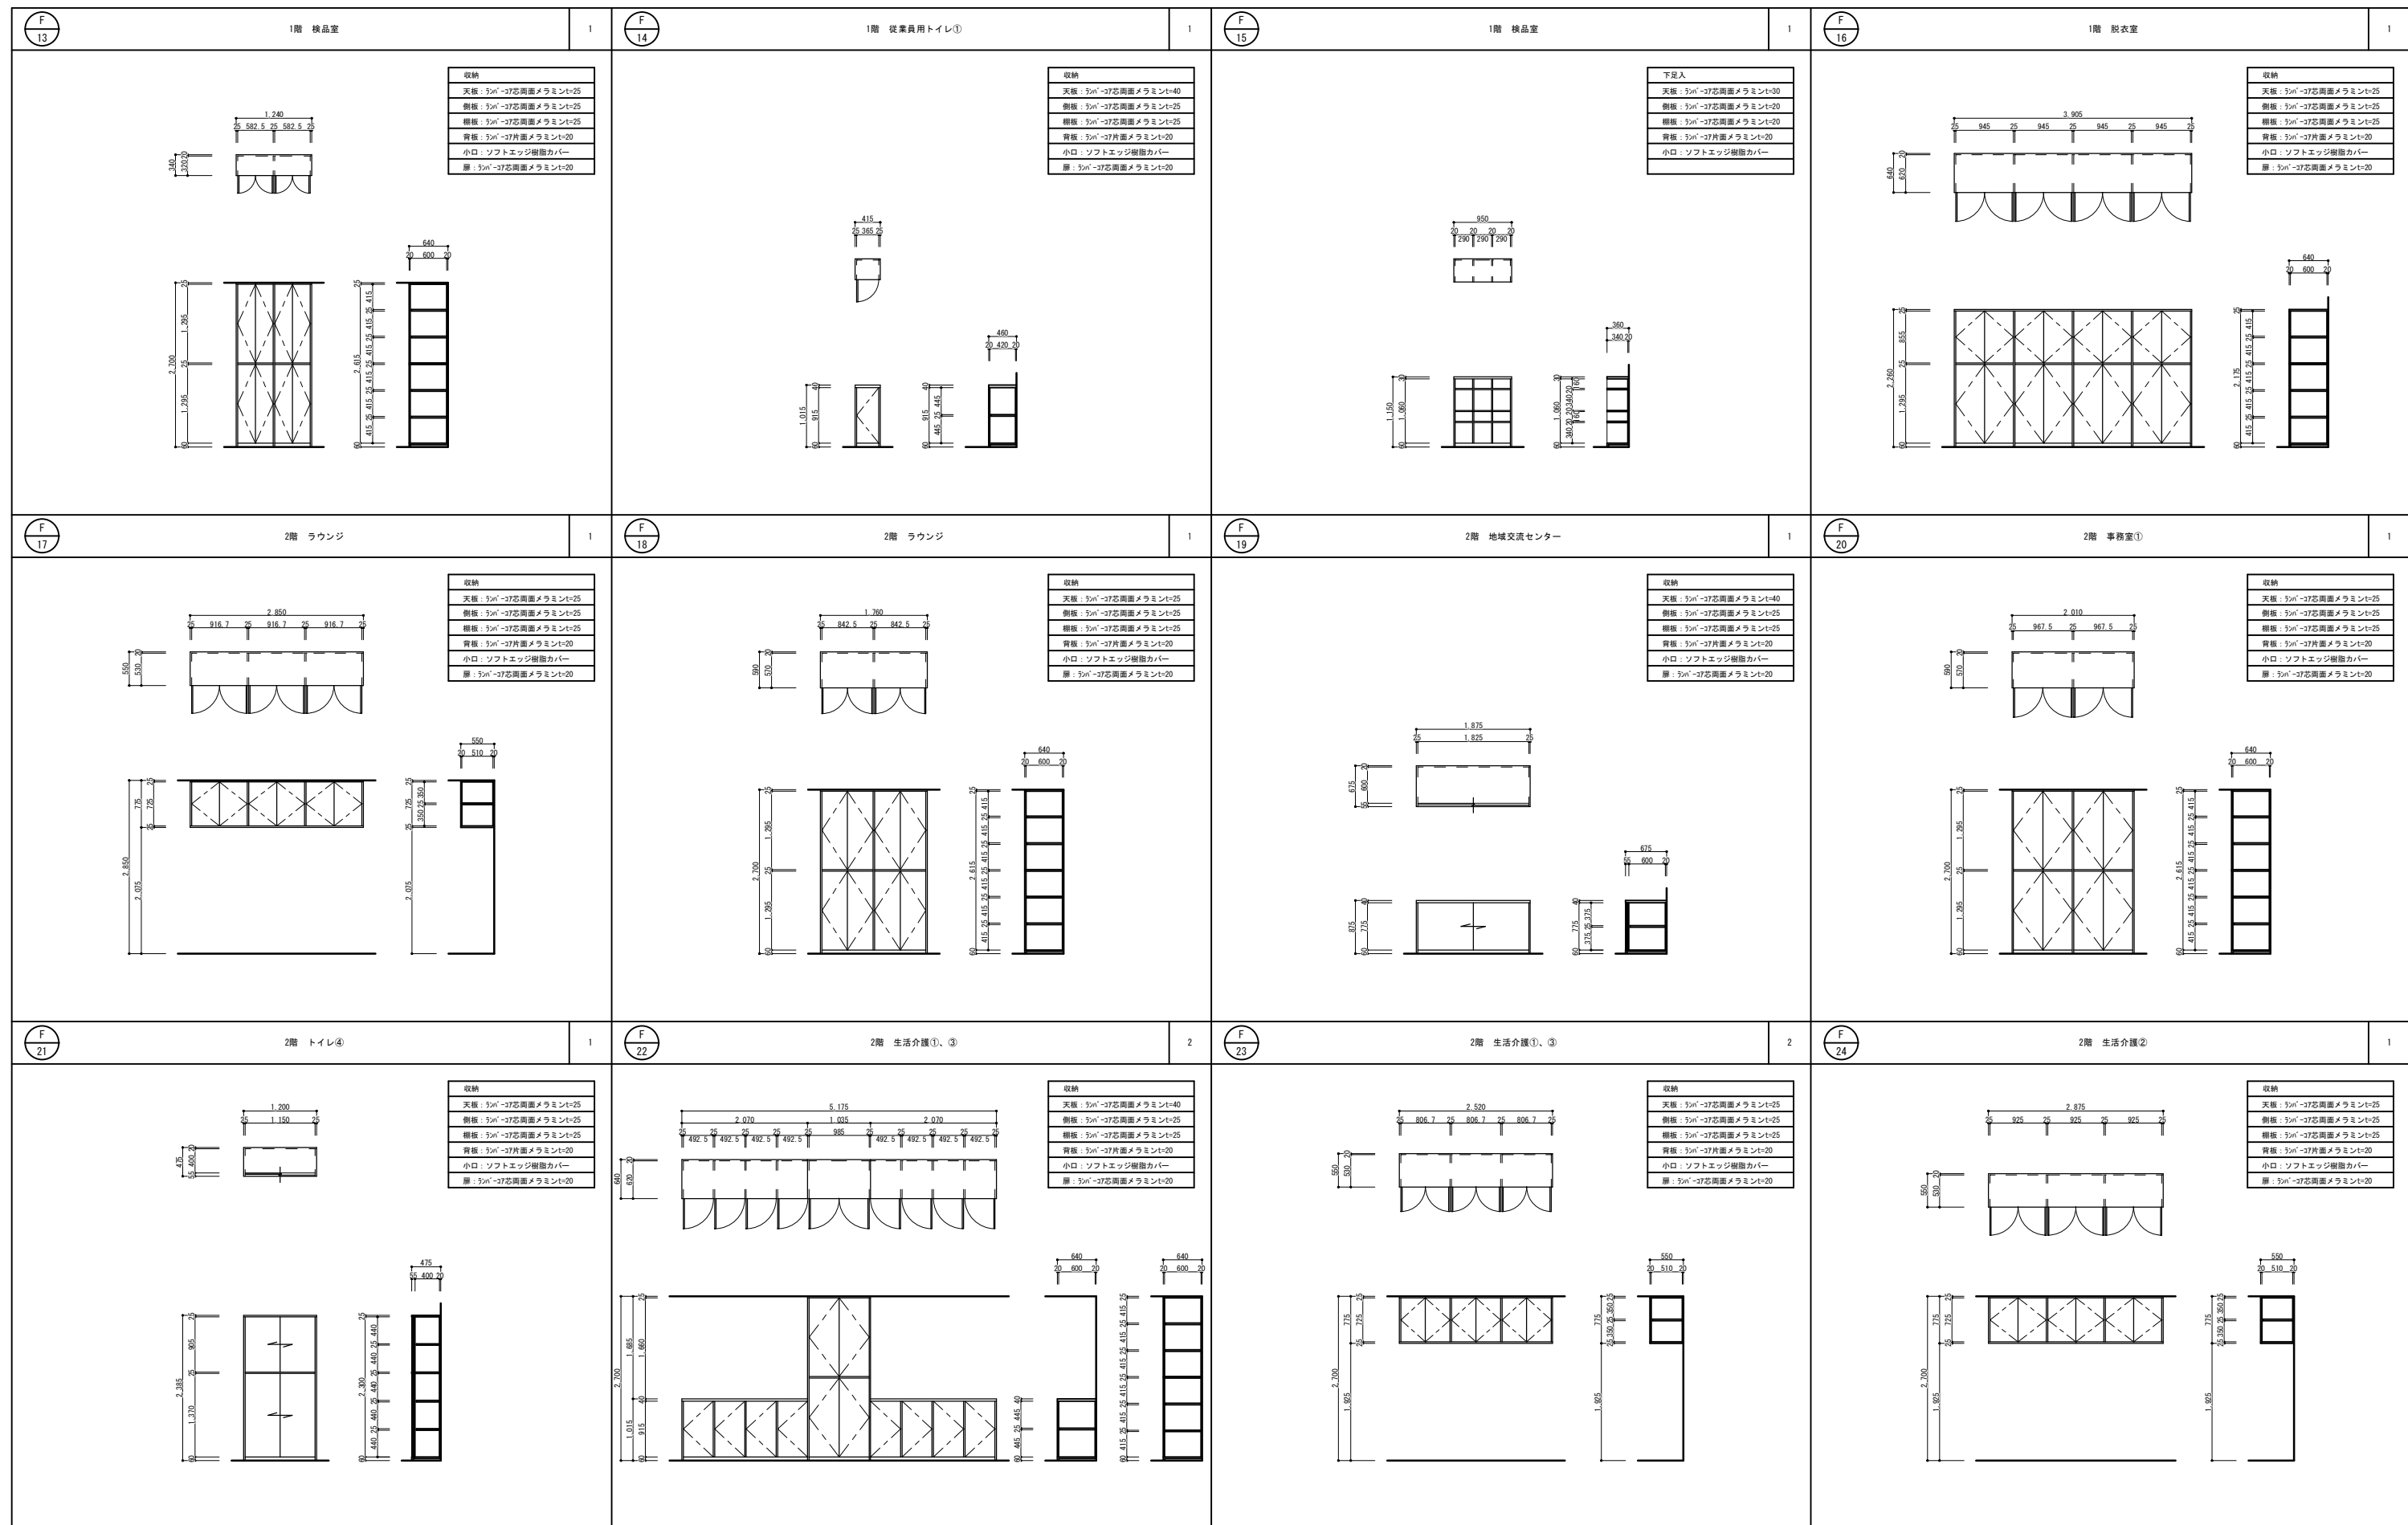


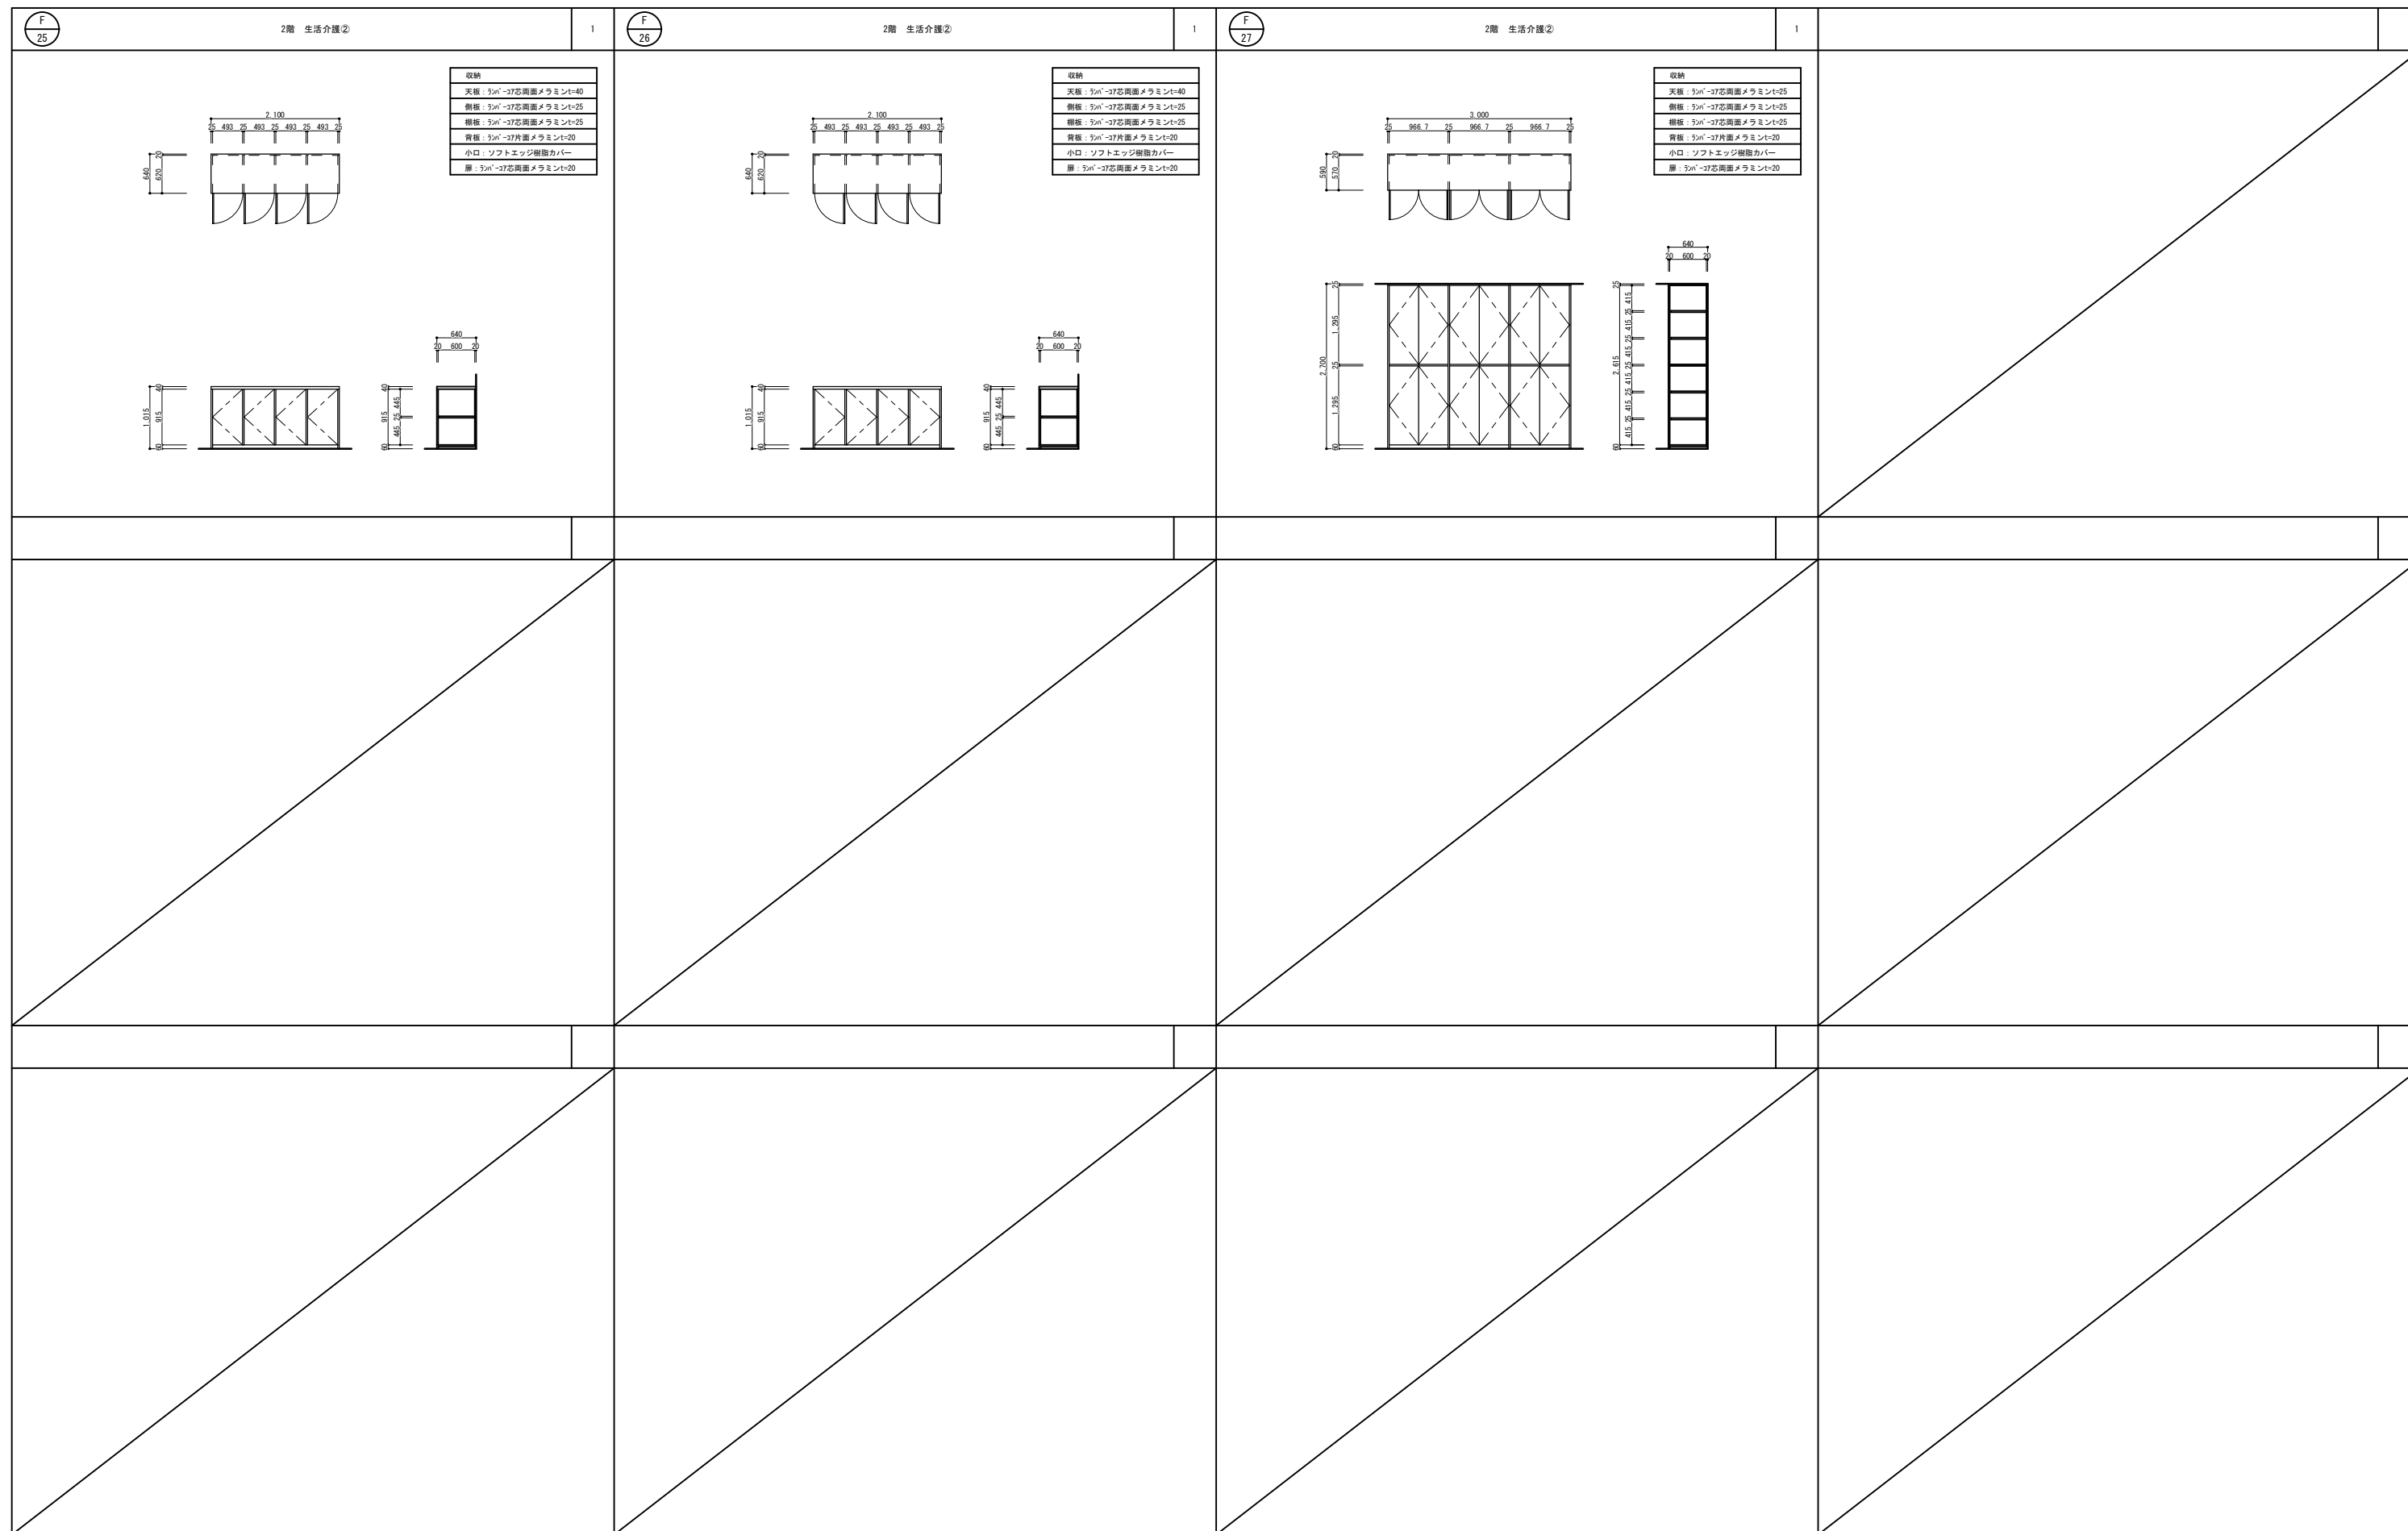

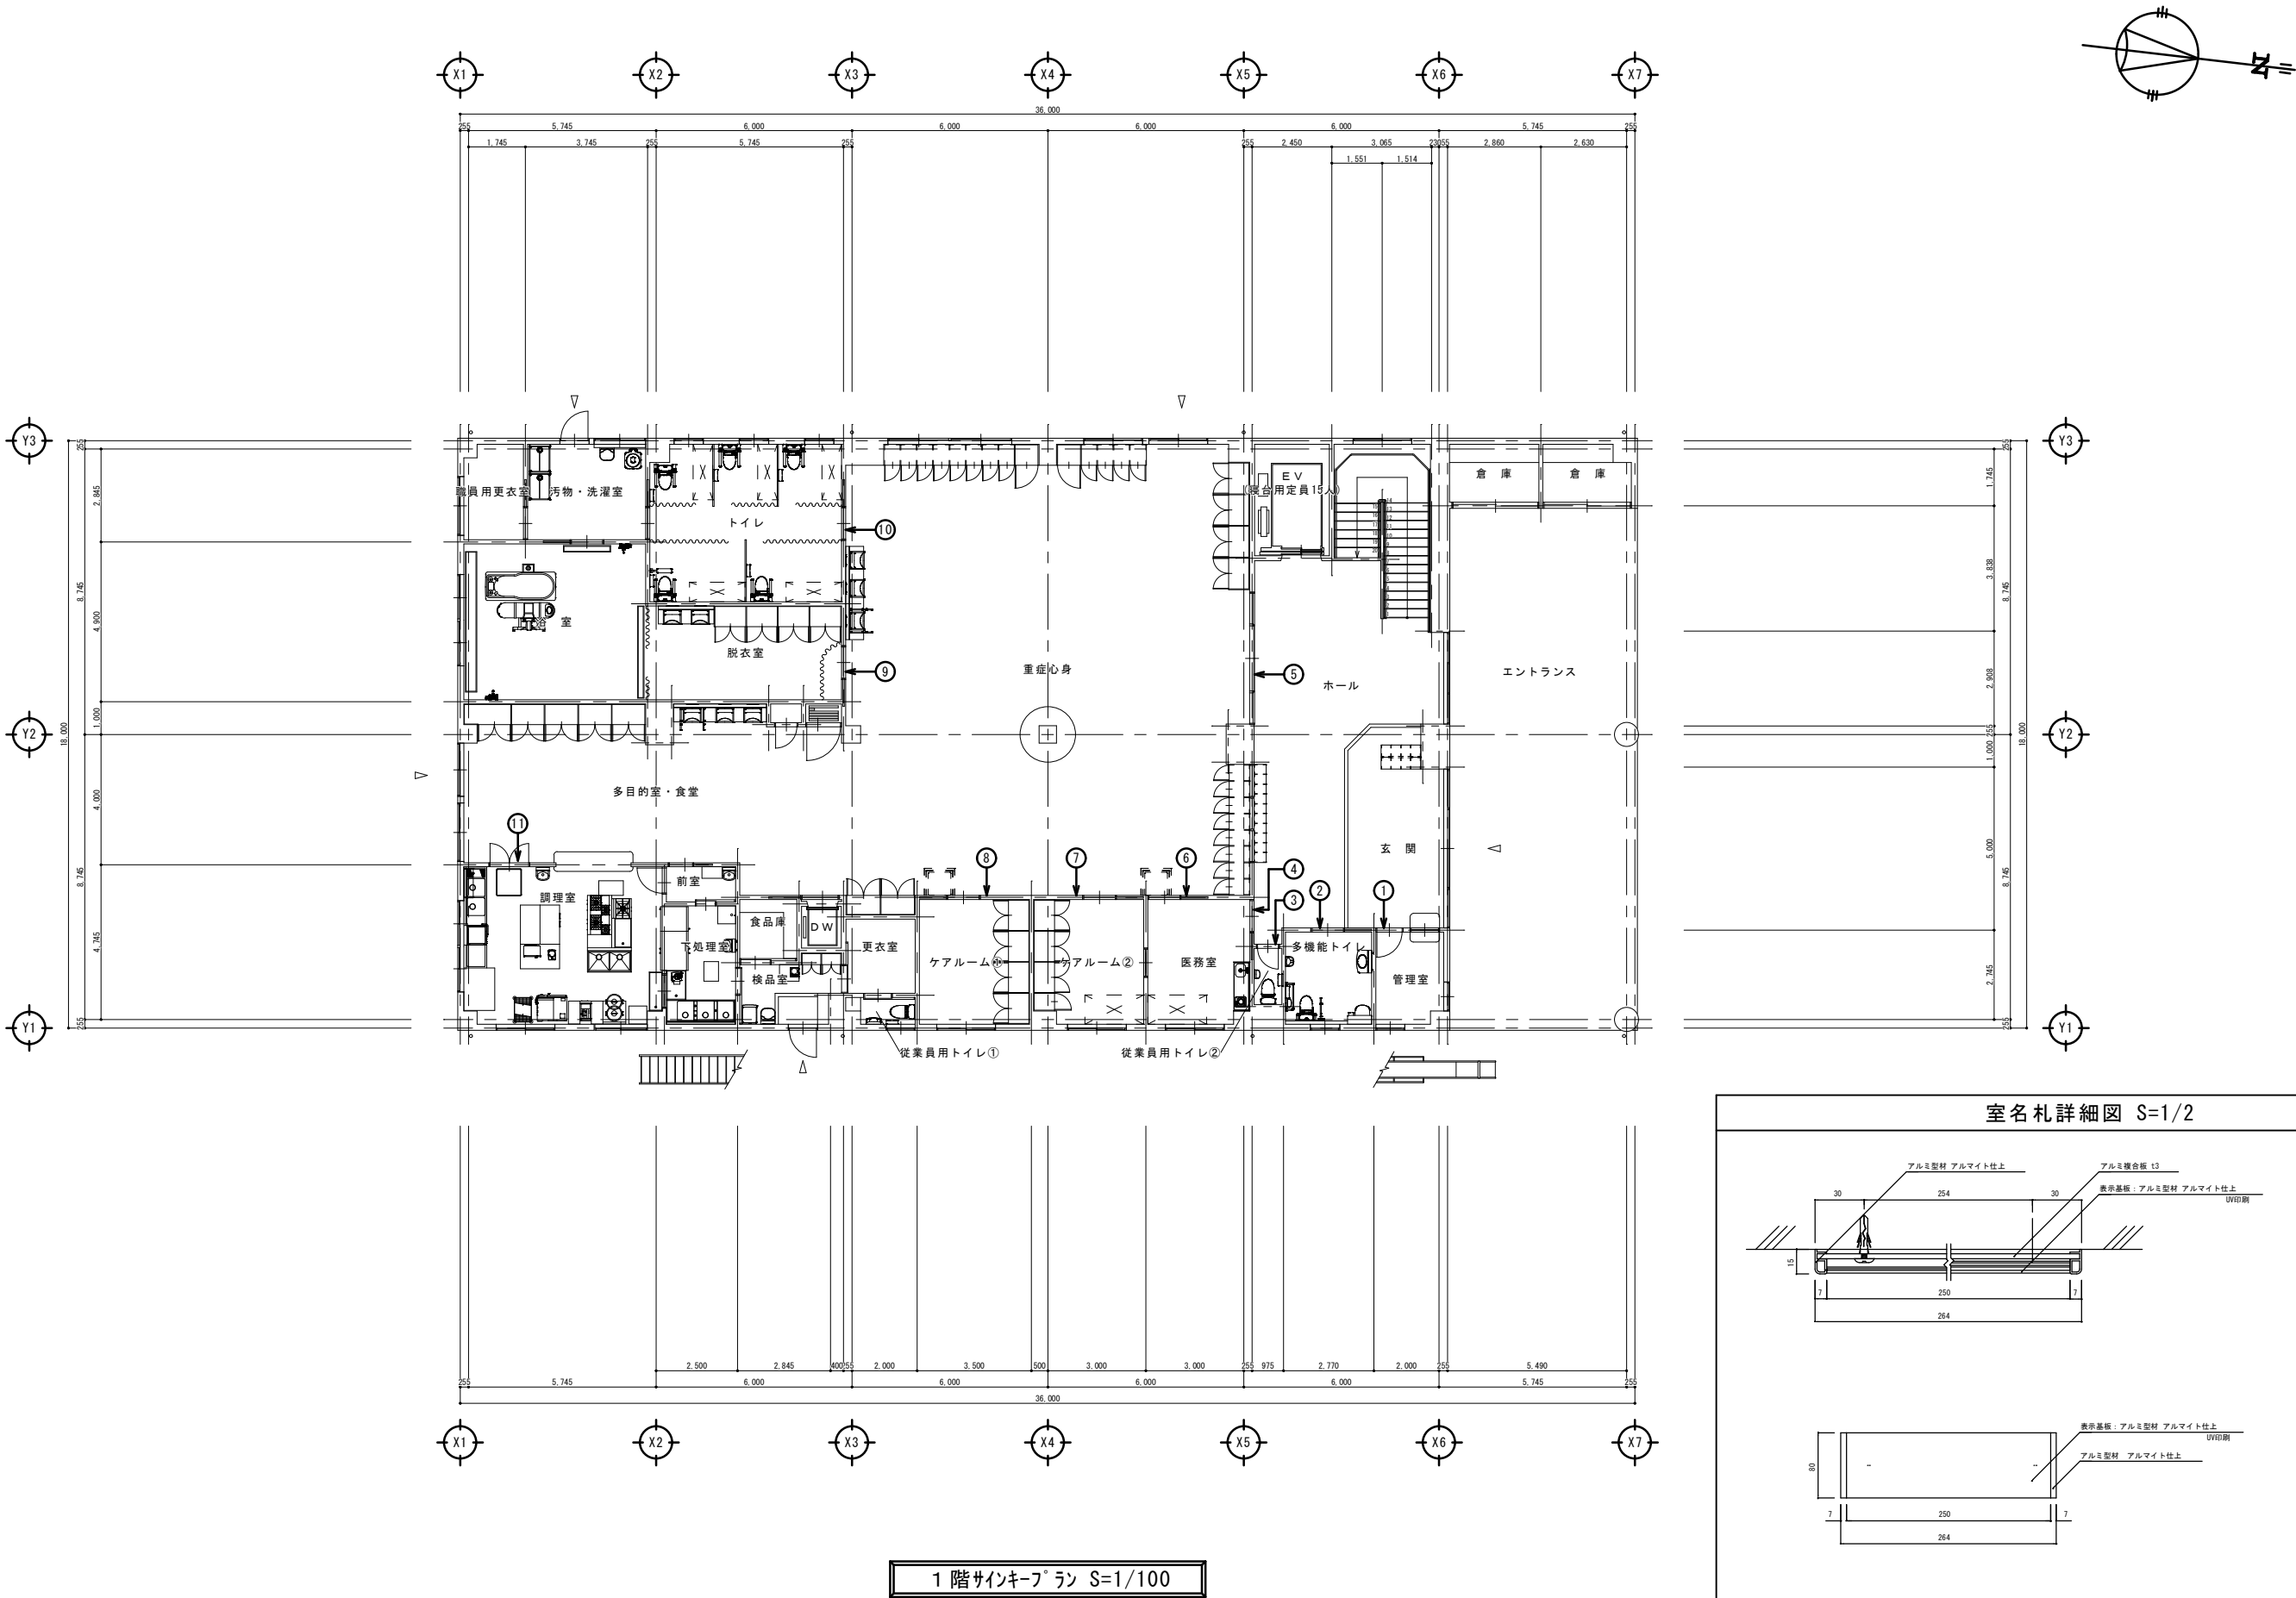

室名札詳細図 S=1/2

個数：11

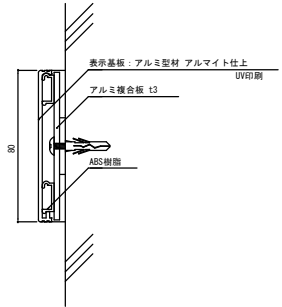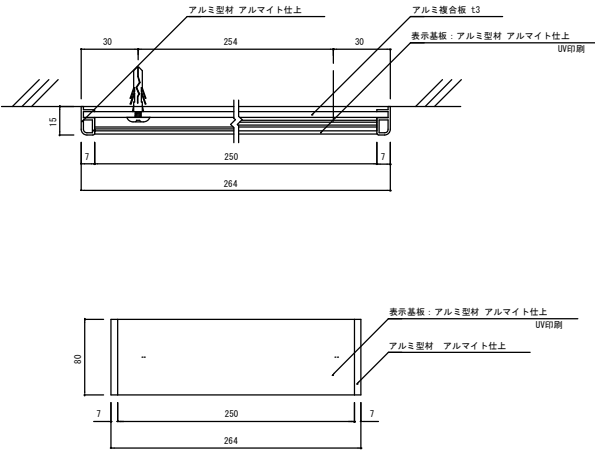

備考

整理番号



〔株〕新日本設計  
一級建築士事務所登録(6)第1861号  
一級建築士登録第171953号松崎峰夫  
埼玉県鶴ヶ島市御折町3丁目28番13号 TEL 049(285)1411 (代)

承認

調査

設計

設計年月日

全業





No.

工事名 障害者生活介護事業所建築工事

図面名称 1階サインプラン




Scale 1/100





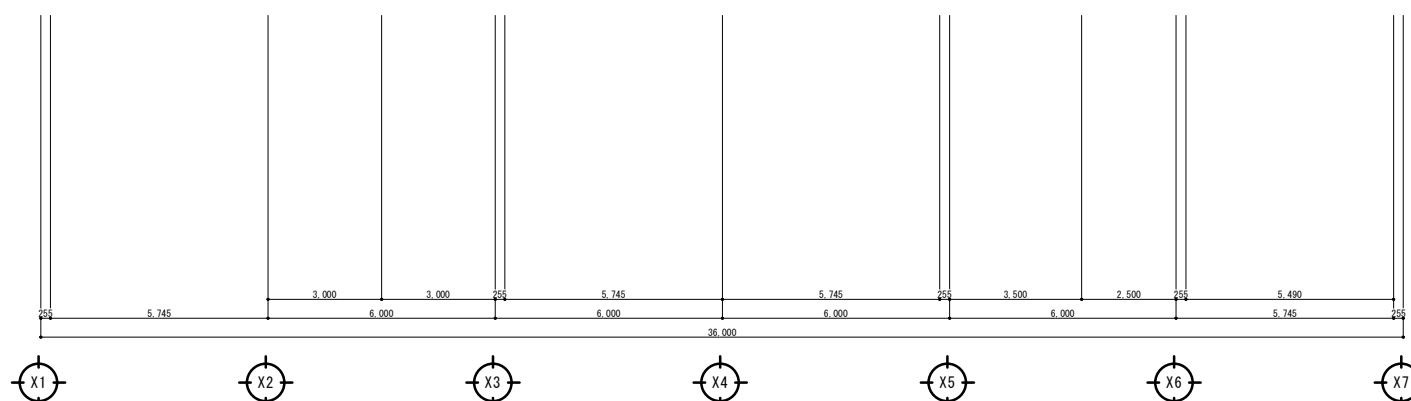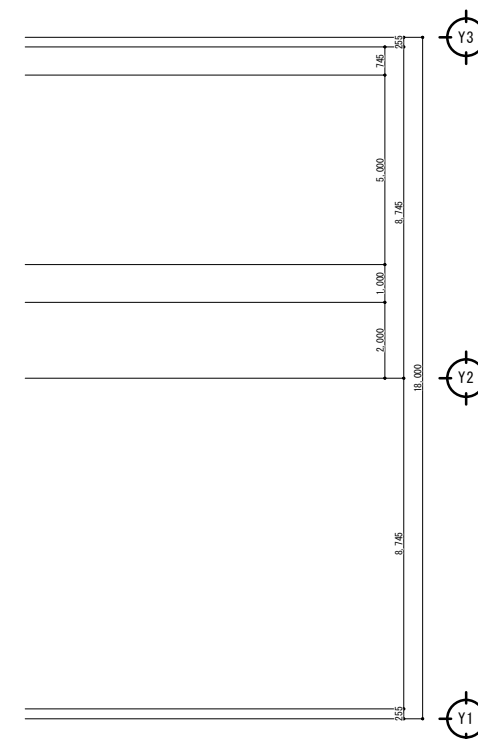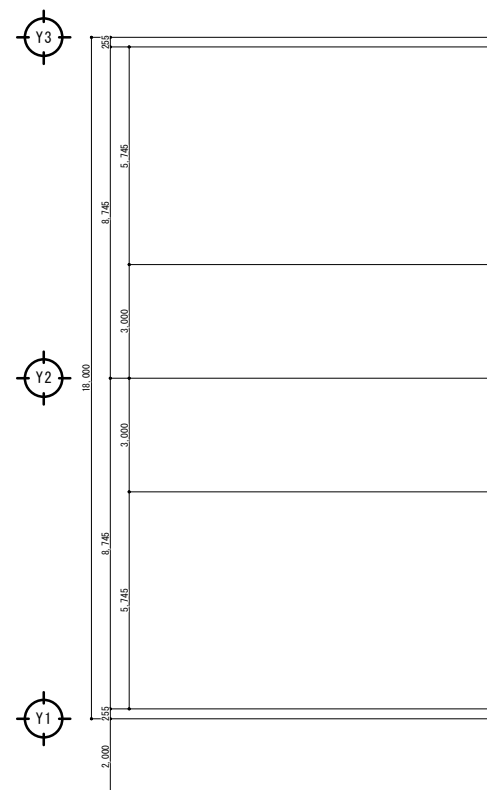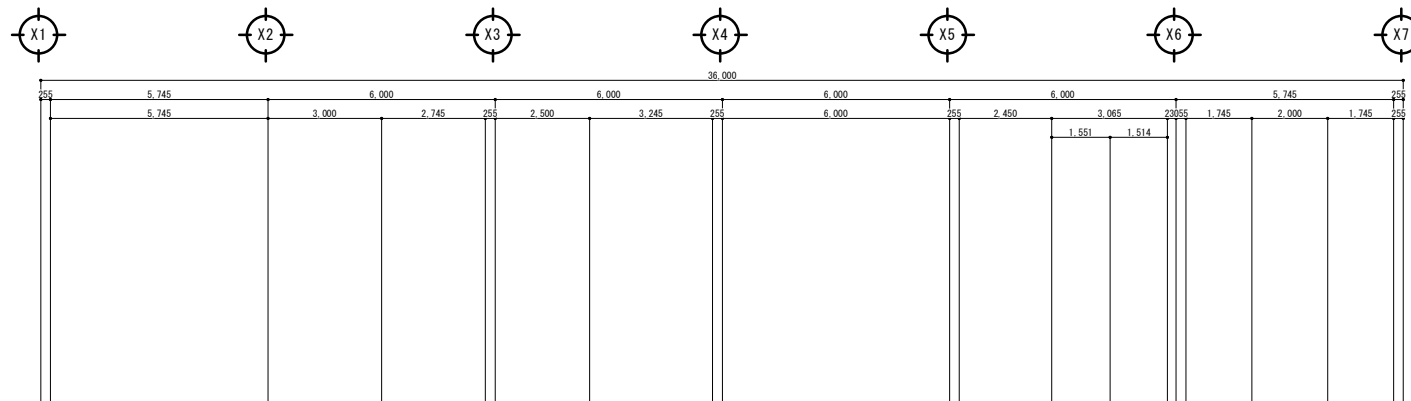

室名札詳細図 S=1/2

|         |
|---------|
| 個数 : 16 |
|---------|

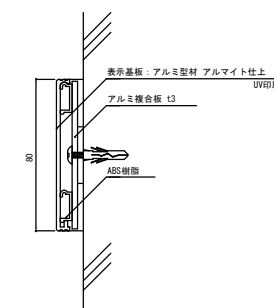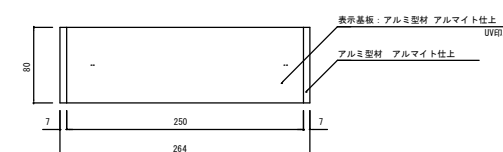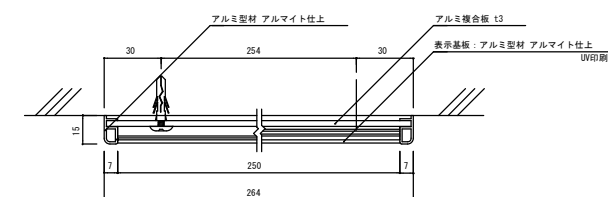


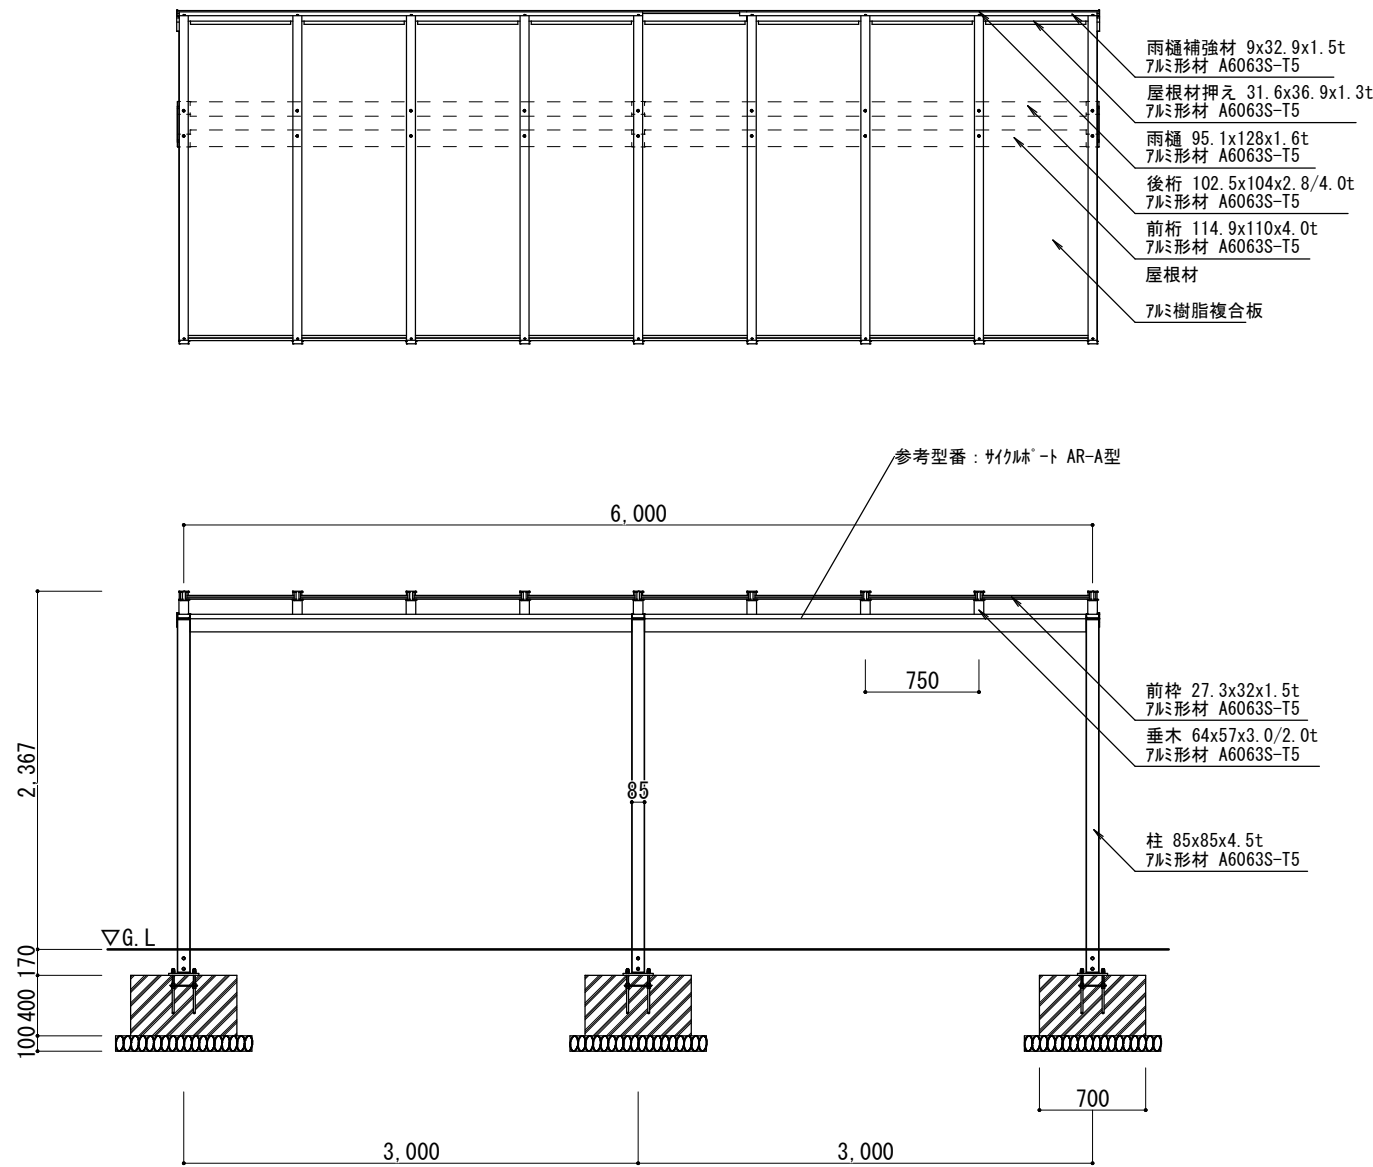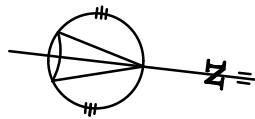

主要部材寸法表



| 部 材 名 |     | 外径x厚さ              | 材 質                      | 表面処理       |
|-------|-----|--------------------|--------------------------|------------|
| 支柱    | 標準柱 | 85x85x4.5t (1本)    | 7ㄥ形材 JIS H4100 A6063S-T5 | 陽極酸化塗装複合皮膜 |
|       | 前桁  | 114.9x110x4.0t     | 7ㄥ形材 JIS H4100 A6063S-T5 |            |
|       | 後桁  | 102.5x104x2.8/4.0t |                          |            |
|       | 垂木  | 64x57x3.0/2.0t     |                          |            |
| 屋根材   |     |                    |                          |            |
|       |     | 4.0t               | 7ㄥ樹脂複合板(不燃材)             | 7ㄥ素塗装      |

(寸法単位:mm)





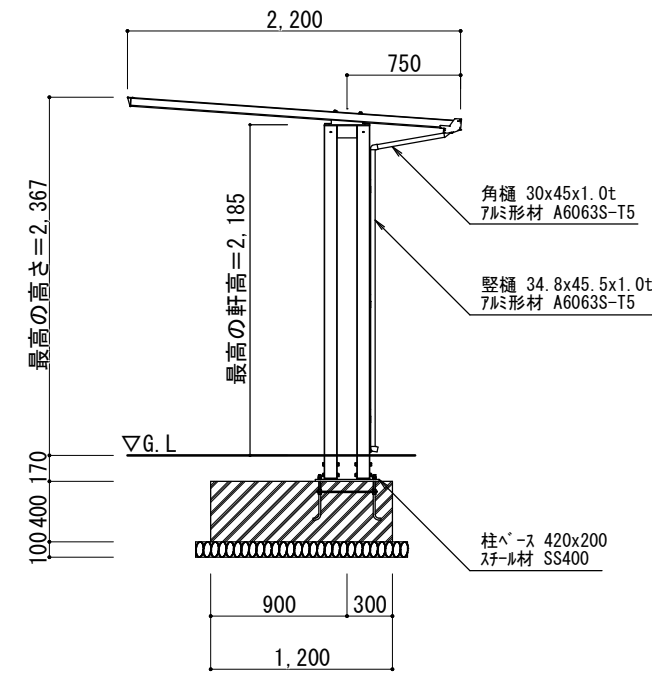


自転車置場構造詳細図 1/25



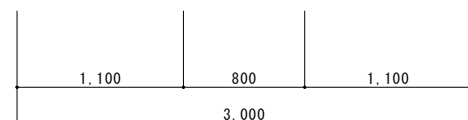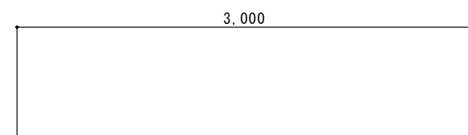


|     |         |   |                                                                                              |                                                                                              |                                                                                              |                    |                 |                 |                      |
|-----|---------|---|----------------------------------------------------------------------------------------------|----------------------------------------------------------------------------------------------|----------------------------------------------------------------------------------------------|--------------------|-----------------|-----------------|----------------------|
| 備 考 | 整 理 番 号 | <br><b>〔株〕新 日 本 設 計</b><br>一級建築士事務所登録（6）第1861号<br>一級建築士登録第171953号松崎峰夫<br>埼玉県鶴ヶ島市御折町3丁目28番13号 TEL 049(285)1411（代） | 承 認<br> | 調 査<br> | 設 計<br> | 設計年月日<br><br>H28.3 | 全 葉<br><br>A-79 | No.<br><br>A-79 | 工 事 名 障害者生活介護事業所建築工事 |

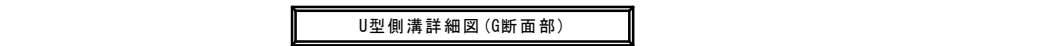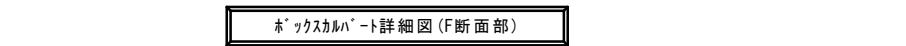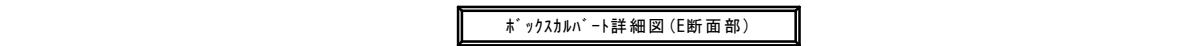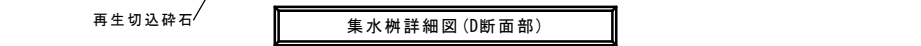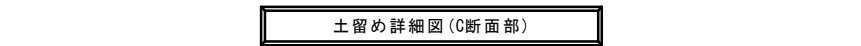


|     |         |   |                                                                                              |                                                                                              |                                                                                              |                    |     |                 |                      |
|-----|---------|---|----------------------------------------------------------------------------------------------|----------------------------------------------------------------------------------------------|----------------------------------------------------------------------------------------------|--------------------|-----|-----------------|----------------------|
| 備 考 | 整 理 番 号 | <br><b>〔株〕新 日 本 設 計</b><br>一級建築士事務所登録(6)第1861号<br>一級建築士登録第171953号松崎峰夫<br>埼玉県越谷市御折町3丁目28番13号 TEL 049(285)1411 (代) | 承 認<br> | 調 査<br> | 設 計<br> | 設計年月日<br><br>H28.3 | 全 業 | No.<br><br>A-80 | 工 事 名 障害者生活介護事業所建築工事 |
|     |         |   |                                                                                              |                                                                                              |                                                                                              |                    |     |                 | 図 面 名 称 外構詳細図-1      |



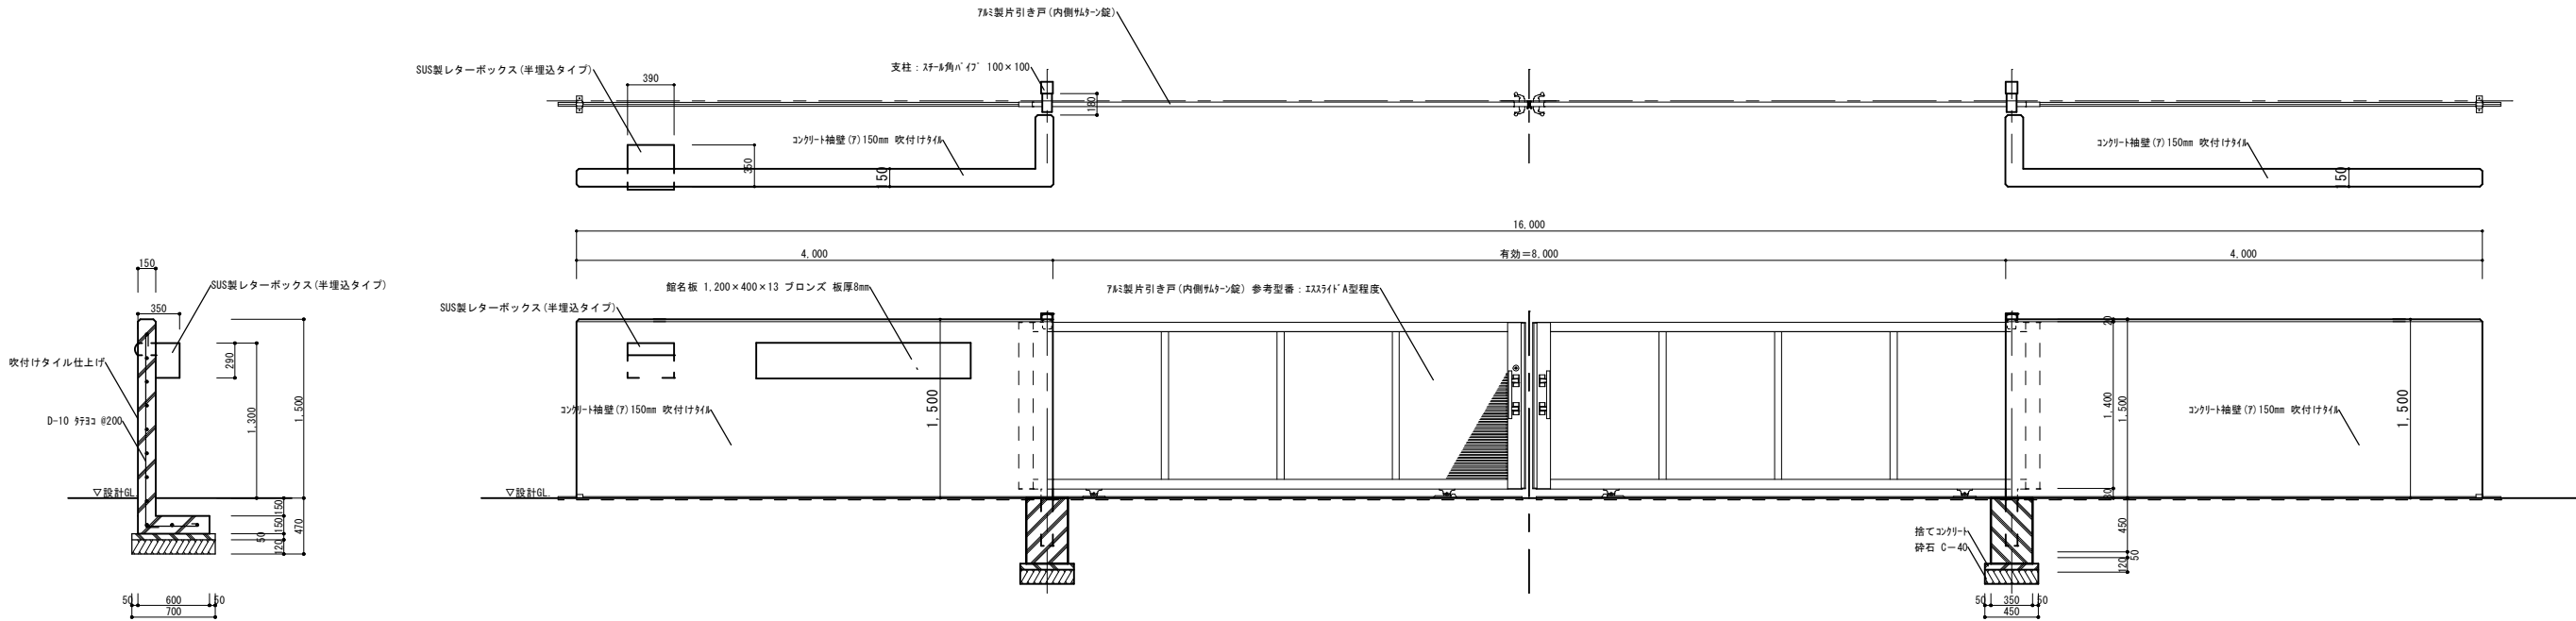


コンクリート袖壁詳細図 S=1/30

出入口門扉①詳細図 S=1/30

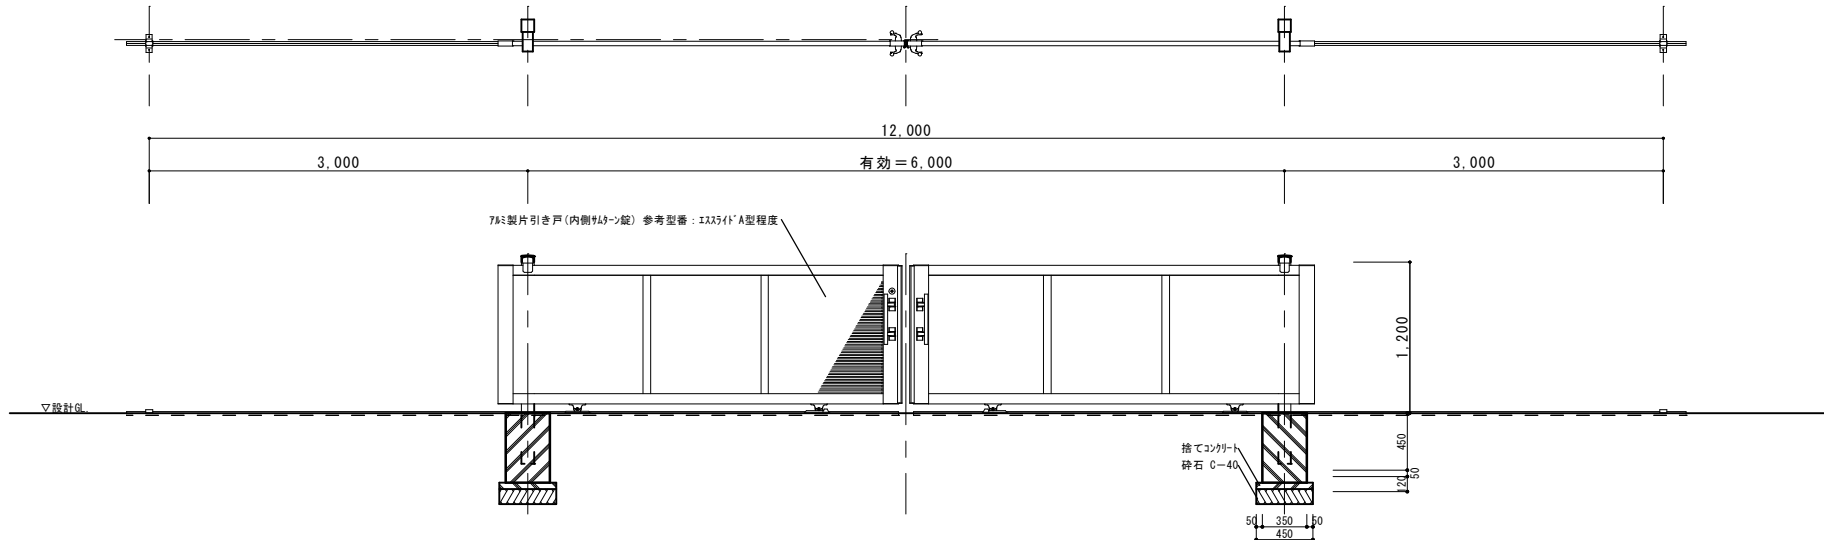


出入口門扉②詳細図 S=1/30

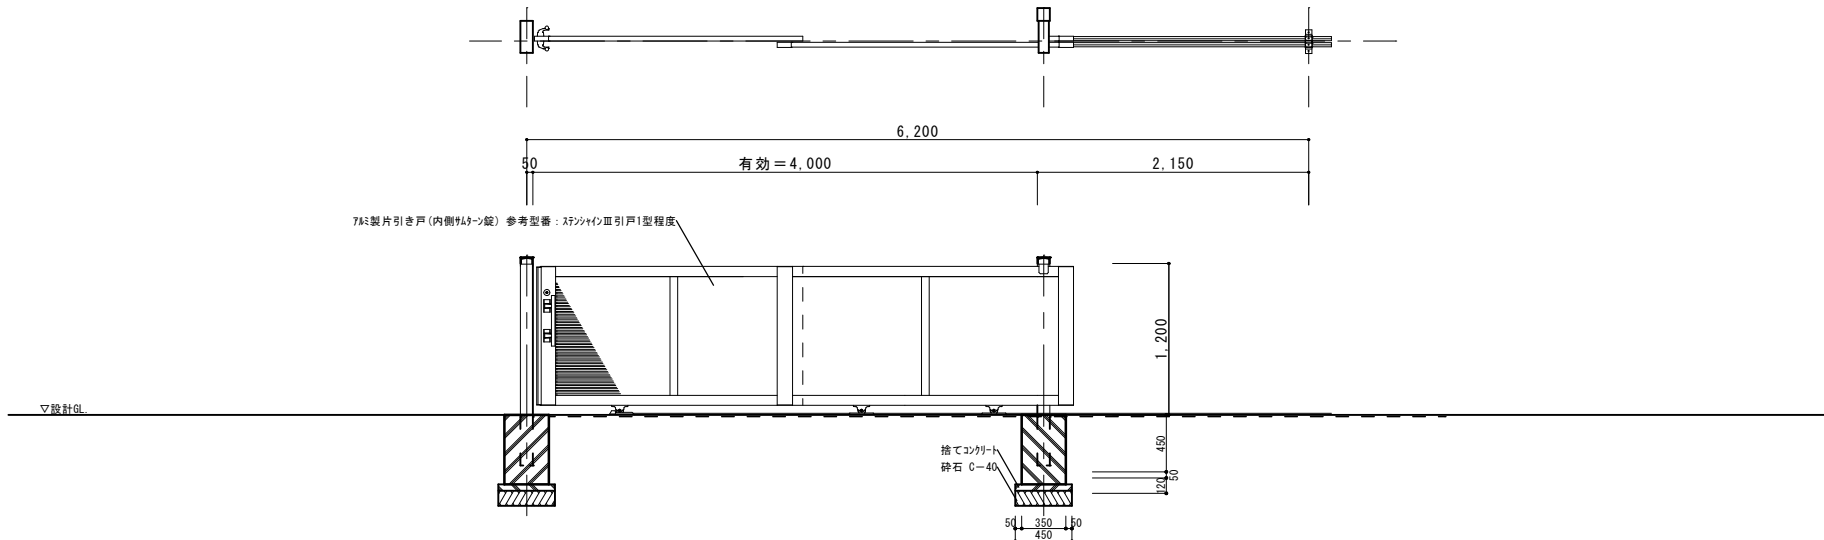

出入口門扉③詳細図 S=1/30

|    |      |                                                                                       |   |                                                                                             |                                                                                             |                                                                                             |                |    |             |                       |
|----|------|---------------------------------------------------------------------------------------|---|---------------------------------------------------------------------------------------------|---------------------------------------------------------------------------------------------|---------------------------------------------------------------------------------------------|----------------|----|-------------|-----------------------|
| 備考 | 整理番号 |  | [株]新日本設計<br>一級建築士事務所登録(6)第1861号<br>一級建築士登録第171953号松崎峰夫<br>埼玉県鶴ヶ島市御所町3丁目28番13号 TEL 049(285)1411 (代) | 承認<br> | 調査<br> | 設計<br> | 設計年月日<br>H28.3 | 全業 | No.<br>A-82 | 工事名<br>障害者生活介護事業所建築工事 |
|    |      |                                                                                       |   |                                                                                             |                                                                                             |                                                                                             |                |    |             | 図面名称<br>外構詳細図-3       |

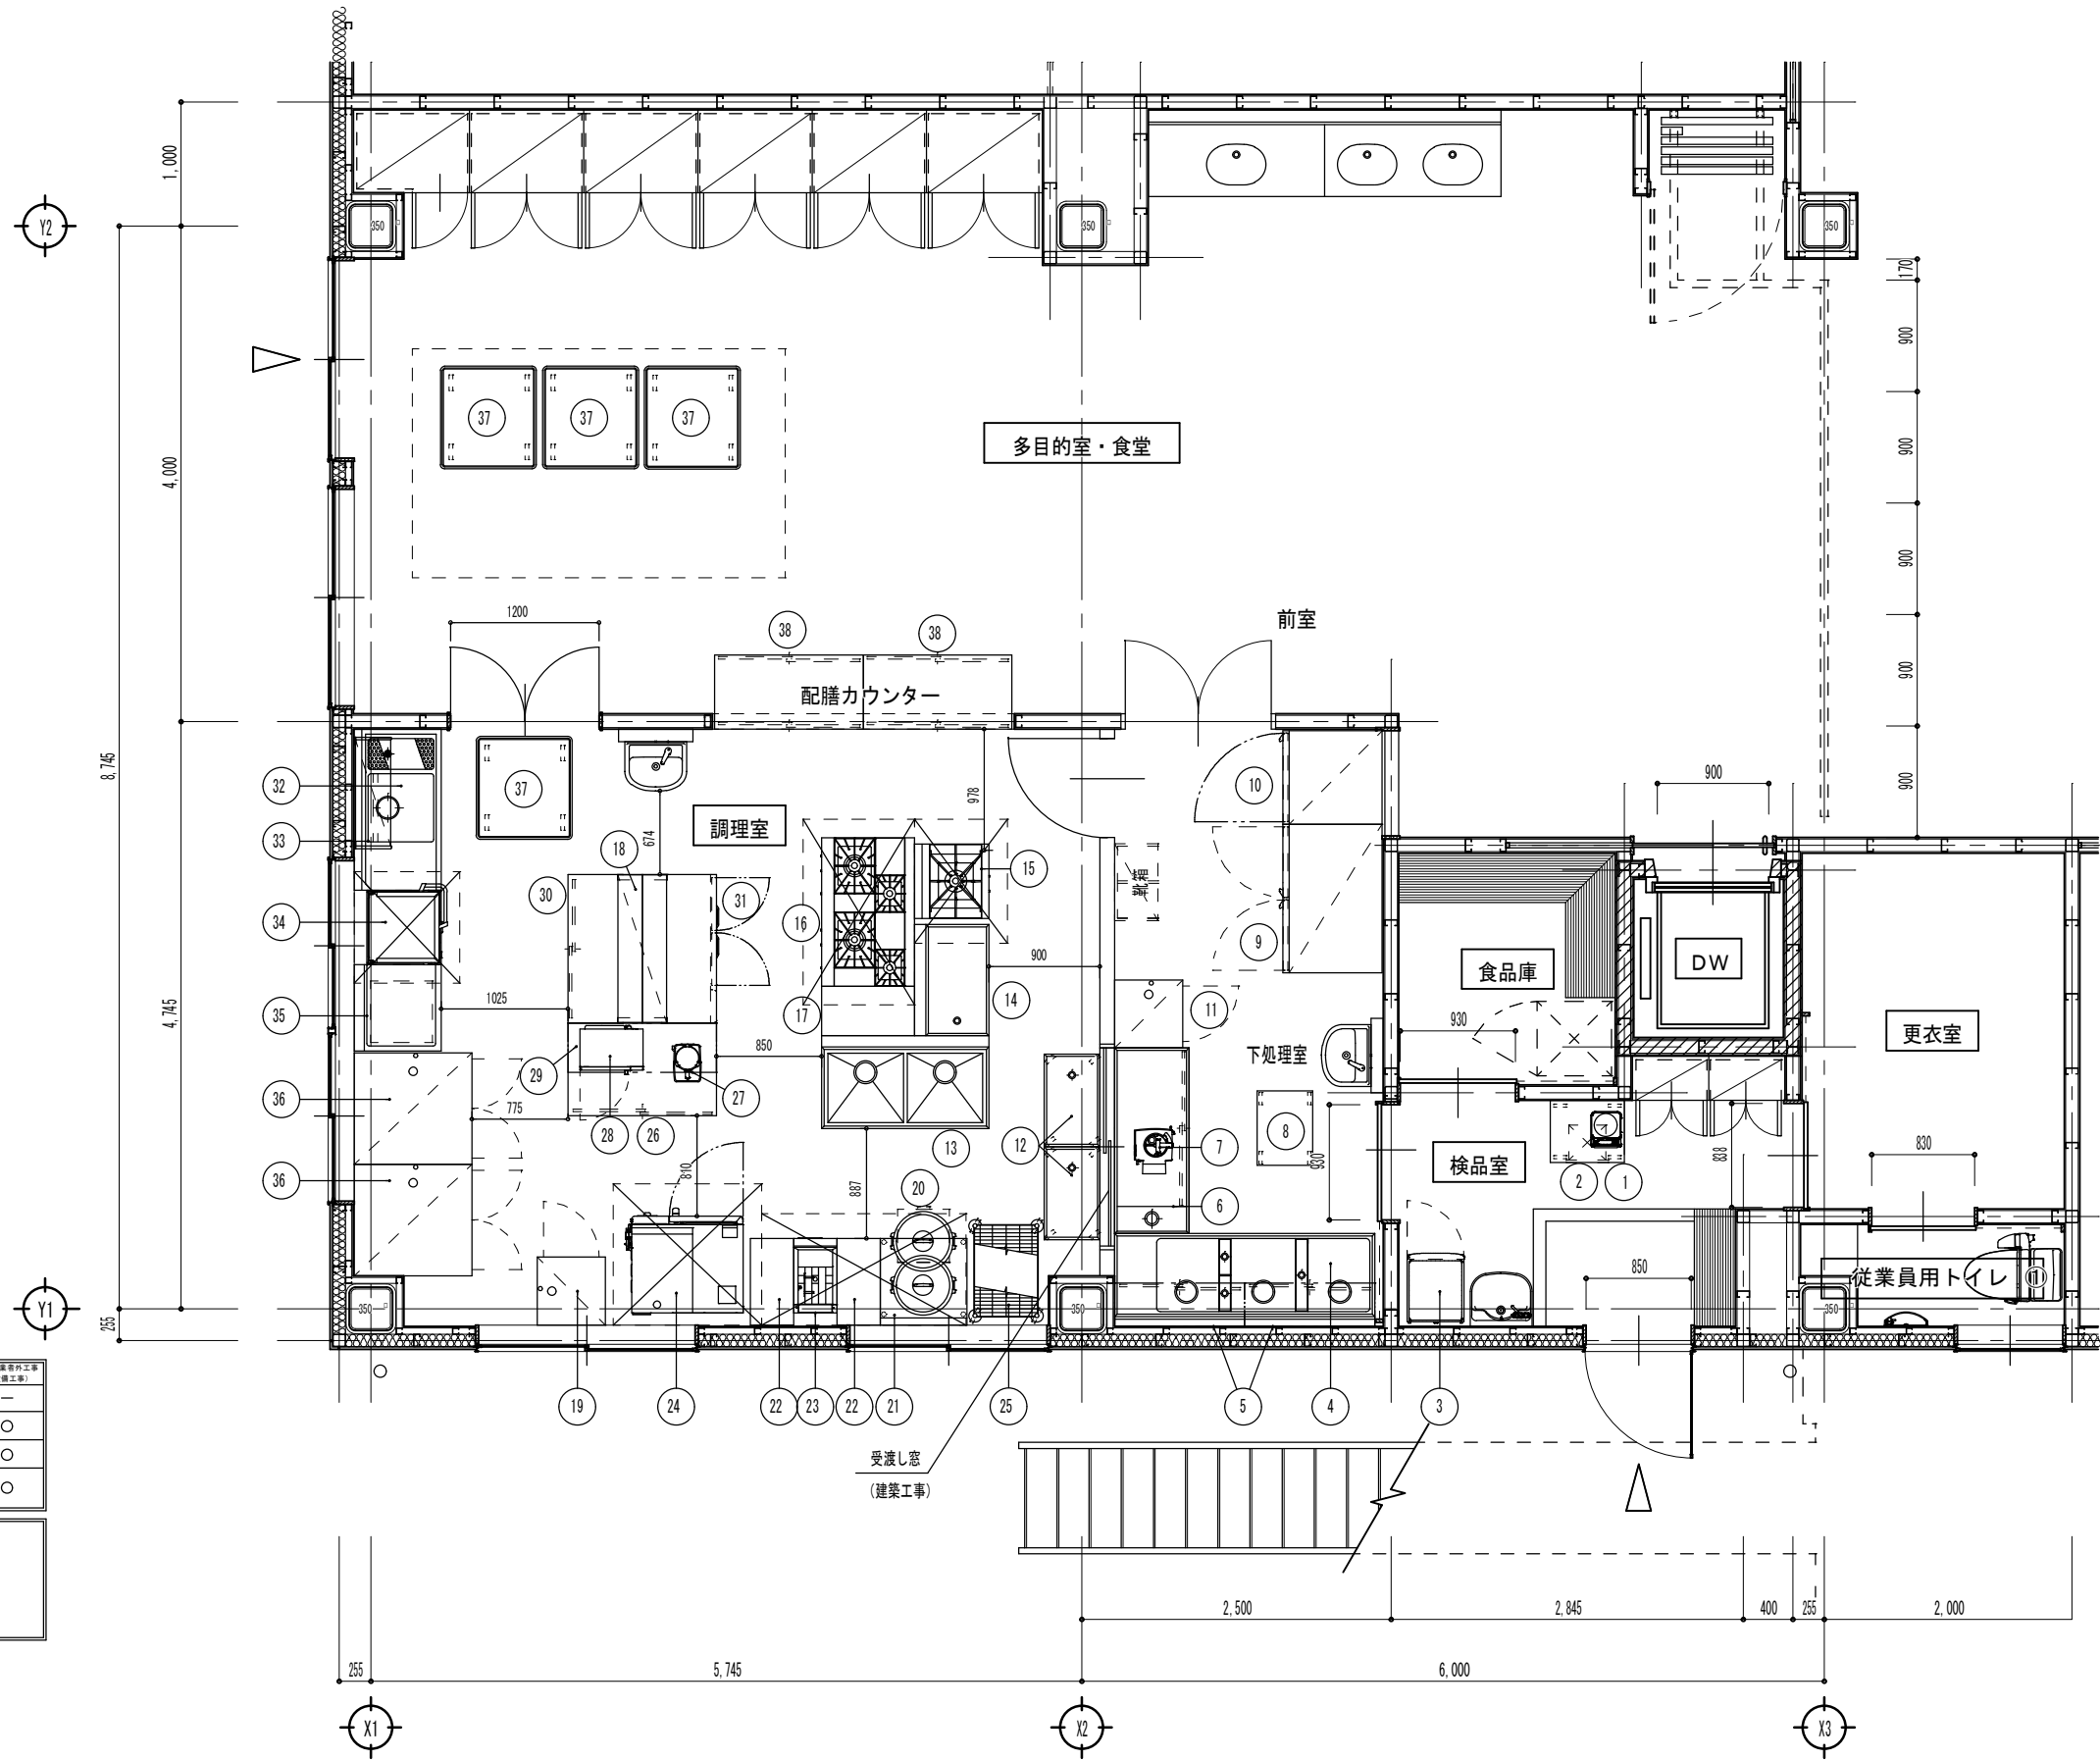

| ※厨房工事区分                                          |                  |                   |
|--------------------------------------------------|------------------|-------------------|
|                                                  | 厨房業務工事<br>(設備工事) | 厨房業務外工事<br>(設備工事) |
| 厨房機器 搬入・据付                                       | ○                | —                 |
| 厨房機器 配管工事<br>(機器までの接続を含む)                        | —                | ○                 |
| 厨房機器 配線工事<br>(機器までの接続を含む)                        | —                | ○                 |
| 配管・配線部材一式<br>(カラン・バルブ・弁・配管継手<br>リーク・コンシメント、次配柱等) | —                | ○                 |
| 修繕・改修 (設備工事)                                     |                  |                   |
| 平 流 路 (設備工事)                                     |                  |                   |
| ● 換気・排気 (建築工事) お打合せ要                             |                  |                   |
| ● グリストラップ (設備工事)                                 |                  |                   |
| ● 給排水 (設備工事) お打合せ要                               |                  |                   |

厨房平面詳細図 S=1/30





| 分類         | 仕様項目                | 01号機                            |                                 |
|------------|---------------------|---------------------------------|---------------------------------|
| 基本仕様       | 機種名称                |                                 |                                 |
|            | 機種形名                | B1000-2S-45                     |                                 |
|            | 用途                  | 寝台用                             |                                 |
|            | 制御方式                | 可変電圧可変周波数制御                     |                                 |
|            | 操作方式                | 乗合全自動方式（10-28℃）                 |                                 |
|            | 積載量                 | 1000kg                          |                                 |
|            | 定員                  | 15名                             |                                 |
|            | 定格速度                | 45m/min                         |                                 |
|            | 戸開方式                | 2枚戸片引き（2S）                      |                                 |
|            | 出入口幅                | 1200mm                          |                                 |
| 基本仕様       | 出入口高さ               | 2100mm                          |                                 |
|            | かご室サイズ（内法開口）        | 1500mm                          |                                 |
|            | かご室サイズ（内法奥行）        | 2500mm                          |                                 |
|            | かご室サイズ（内法高さ）        | 2280mm                          |                                 |
|            | 出入口方式               | 一方向出入口                          |                                 |
|            | 正面倒停止数              | 2停止（1-2階）                       |                                 |
|            | 前面設計施工指針耐震クラス       | クラスA14                          |                                 |
|            | 数値開閉                | 10mm                            |                                 |
|            | ドアセンサー機能            | マルチビームドアセンサ2D                   |                                 |
|            | 車いす仕様               | あり（制御機能）                        |                                 |
| 基本仕様       | 視覚障がい者対応仕様          | あり                              |                                 |
|            | 地震時管制運転方式           | P波センサ付3段設定（普通線）                 |                                 |
|            | 停電時自動着床装置（M E L D）  | あり                              |                                 |
|            | 乗場仕様                | 乗場三方枠                           | 大枠床底板高なし 300mm以下 ステンレス材付（1-2階）  |
|            |                     | 乗場戸                             | 鋼板塗装（メーカ一様準色）仕上（1-2階）           |
|            |                     | 乗場扉                             | アルミ製（1-2階）                      |
|            |                     | 乗場インジケータ                        | 一体セグメントLED ステンレスヘアライン（1-2階）     |
|            |                     | 乗場インジケータ一体形ボタン                  | ステンレススクリックボタン（凸文字）・黄橙色LED（1-2階） |
|            |                     | 乗場止灯                            | あり                              |
|            |                     | 車いす専用乗場ボタンプレート                  | 一般用乗場付ワンタッチ一体形 ステンレス材付仕上（1-2階）  |
| 車いす専用乗場ボタン |                     | ステンレススクリックボタン（凸文字）・黄橙色LED（1-2階） |                                 |
| 乗場停止スイッチ   |                     | 乗場インジケータボタン組込                   |                                 |
| かご室仕様      |                     | 天井                              | QL1LEDフラット（白色LED）               |
|            | かご室壁・戸              | 化粧鋼板仕上                          |                                 |
|            | 袖壁・出入口柱             | ステンレス材付仕上                       |                                 |
|            | 巾木                  | アルミ製                            |                                 |
|            | かご床                 | 樹脂タイル2mm（三菱標準タイル）               |                                 |
|            | かご室扉                | アルミ製                            |                                 |
|            | かご操作盤タイプ            | 袖壁操作盤                           |                                 |
|            | かご操作盤プレート材質・仕上      | ステンレスヘアライン                      |                                 |
|            | かごボタン               | ステンレススクリックボタン（凸文字）・黄橙色LED       |                                 |
|            | 正操作盤インジケータタイプ       | セグメントLED                        |                                 |
| かご室仕様      | 車いす専用かご操作盤          | 両側面に設置 プレートステンレス材付仕上            |                                 |
|            | 車いす専用かご操作盤インジケータタイプ | セグメントLED                        |                                 |
|            | 車いす専用かごボタン          | ステンレススクリックボタン（凸文字）・黄橙色LED       |                                 |
|            | かご室換気               | 3台20〜77台                        |                                 |
|            | かご室手すり              | フラットステンレス 三面取付（正面＋両側面）          |                                 |
|            | かご室鏡                | ステンレス鏡面磨なし（570mm×1400mm）        |                                 |
|            | キックプレート             | ステンレスヘアライン仕上（ビスなし）              |                                 |
|            | 壁保護幕                | あり（磁石式）                         |                                 |
|            | 気配りドア               | あり                              |                                 |
|            | ホールモーションセンサ＜3 D＞    | あり                              |                                 |
| その他仕様      | 送煙機能                | ディフェンスタ 2枚戸片引き用（1-2階）           |                                 |
|            | 点字名板取付方法            | 接着                              |                                 |
|            | おもり非常止め             | なし                              |                                 |
|            | 火災時管制運転方式           | 火報信号連動式                         |                                 |
|            | インターホン型式            | 6V1局（ 贈 ）                       |                                 |
|            | サービス切脱し方式（一時解除付き）   | 開戸用スイッチ式（モード別設定）                |                                 |
|            | 乗場呼び一時解除            | ブロックサイン式（乗場）同時操作方式              |                                 |
|            | 戸開延長ボタン             | あり                              |                                 |
|            | 病院専用運転              | ブロックサイン式                        |                                 |
|            | かご室アナウンス            | かご室音声合成アナウンス                    |                                 |
| その他仕様      | かご室スピーカー            | あり                              |                                 |
|            | 動力電源電圧V             | 200V                            |                                 |
|            | 動力電源周波数Hz           | 50Hz                            |                                 |
|            | 高調波対策種類             | 絶縁15A（1/1X・漏洩電流対応）              |                                 |
|            | 昇降路防護対策             | あり                              |                                 |
|            | フェッシャープレート          | 1バベータ手配（2階）                     |                                 |
|            | レール支持方式             | 1フロア1ブラケット                      |                                 |
|            | 煙感知露点検口スイッチ         | あり                              |                                 |
|            | 仮設動力電源              | 1式（TT15050560）                  |                                 |

#### 除外工事事項

建築工事関係



1. 昇降路の築造工事及び各階出入り、インジゲンタ、押ボタン等の六ヶ穴工事  
(昇降路幅は5cm<sup>2</sup> 廻り300Nの外力が作用した時に15mmを超える変形及び塑性変形が生じない構造とすること)
2. 鉄骨構造間のファスナー、立柱及び中間ビーム (必要の場合) 並びにシキヤ受材の設置工事
3. 鉄骨構造間の三方枠、インジゲンタ、押ボタン、ハンガーケース等の取付用鋼材設置工事
4. 各乗降場出入口枠周囲のモタル詰め工事
5. 乗降機器取付け後の出入口廻りの壁及び床仕上工事
6. 昇降路頂部にコンクリート等機器振動差用のフック又はビームの設置工事(—210N/一台—)
7. 通風開がある場合の非常口設置工事
8. ビット内防水仕上工事
9. ビット下部使用の場合の建築対策工事
10. ビットが深い場合の埋め戻し工事
11. その他建築に関する工事

設備工事関係

1. 動力・電源、照明・電気、接地線の受電端子等の引込工事  
（架設込み工事を含む）
2. インターホン受信位置より昇降路までの配管配線工事  
（0.9φ×10本）／台
3. 火報信号の昇降路より外部の配管配線工事
4. エレベーターの遠隔管理用配管・配線工事（昇降路内から  
最寄の電話中継機まで）
5. ビット点検用点検口設置工事  
（照明用AC100Vとは別系統のこと）
6. 昇降路頂部の感知器設備工事（外部より点検可能なこ  
と）  
平成20年国土交通省告示第1454号第一号により点検  
口の戸は付（工具を必要とするネジでも可）とし戸が開  
いた時には付（エレベータ）を停止させる必要がある
7. 放熱用配管配線の昇降路制御室までの引込工事  
（非常状態がある場合は3倍として建設）
8. 昇降路の換気設備工事（平成12年建設省告示第1413号  
第1第三章および昇降路内温度を40℃以下に保つ必要  
があります）  
発熱量 エレベーター駆動部（1W/0台）1  
＋エアコン（－W/台）<sup>1)</sup>


### 注意事項

1. 昇降路開口・出入口は、昇降路全端（ピット底部から昇降路頂部まで）にわたり確固のこ
2. コンクリート強度は $21 \text{ N/mm}^2$ 以上のこと
3. 電圧電圧の変動は $+5\% \sim -10\%$ 以内、電圧不平衡率 $5\%$ 以内のこと
4. 本エレベーター所定の性能維持のため下記条件が必要で  
(1) 昇降路の温度は $5 \sim 40^\circ\text{C}$ 以内、湿度は月平均 $90\%$ ・日平均 $95\%$ 未満かつ急激な温度変化により氷結・結露しないこと  
(2) 金属を消耗または腐食したり接点の接触障害の原因となるような塵及び化学的有害ガスがないこと
5. 屋上屋下階外装と屋上屋下階の取付設備（ひさし・風除け、水勾配・グレーン等・防振板）
6. 昇降路壁には電気、水道管の配管・器具を露出さないこと  
昇降路内には他の用途の配管・ダクト等が露出しないよう
- (建築基準法施行令第129条の2の第5項第三号)
7. 道階はインバータを回避対応のものを使用すること
8. 輸送可能な運送品重量や台車などの重量物は概ね $250 \text{ kg}$ 以下とする
9. 換気設備を設置する場合は昇降路外部より保守可能な位置とし、設置場所により雨水は、防水対策を実施のこと
10. エレベーターの保守・点検ならびに緊急対応のため、外部階段などから上階および最下階エレベーターホールへアクセスできる経路を確保すること（個人をなど占有者を經由しないこと）
11. エレベーターから発生する高周波誘起電流と高周波ノイズにより、他の設備に影響を受ける恐れがあります  
次の対策をお勧めします  
(1) エレベーター動力と通信機器、OA機器等弱電機器の電源線・通信線を含む1m以上分離すること  
(2) エレベーターを含む動力の電源トランスと通信機器・OA機器等弱電機器の電源トランスを分離する  
(エレベーター照明用電源は弱電機器のトランスと分離不要)  
(3) エレベーター・エレベーターアース線・通信機器、OA機器等弱電機器のアース線の分岐配線と接地地の分離をする
12. 施工作業時間条件・月曜～土曜 日 8:00～17:00

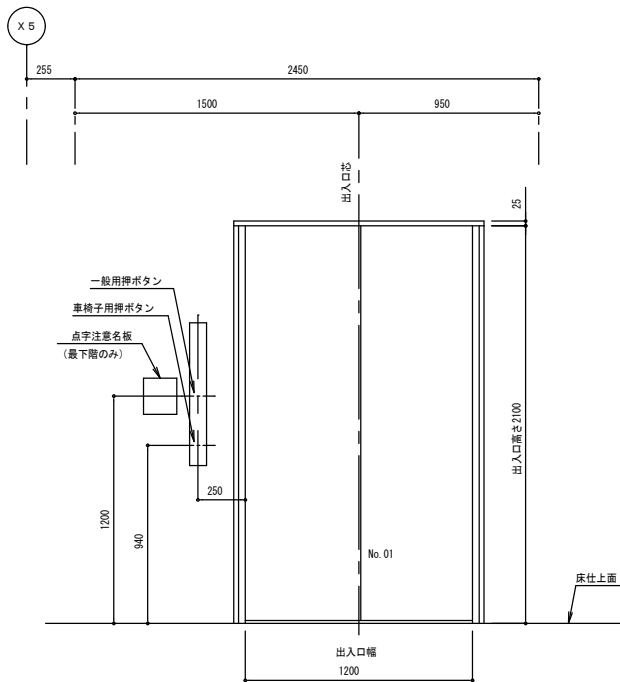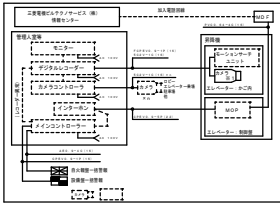


乗場正面図 (1/20)

(No. 01号機) (1-2階)

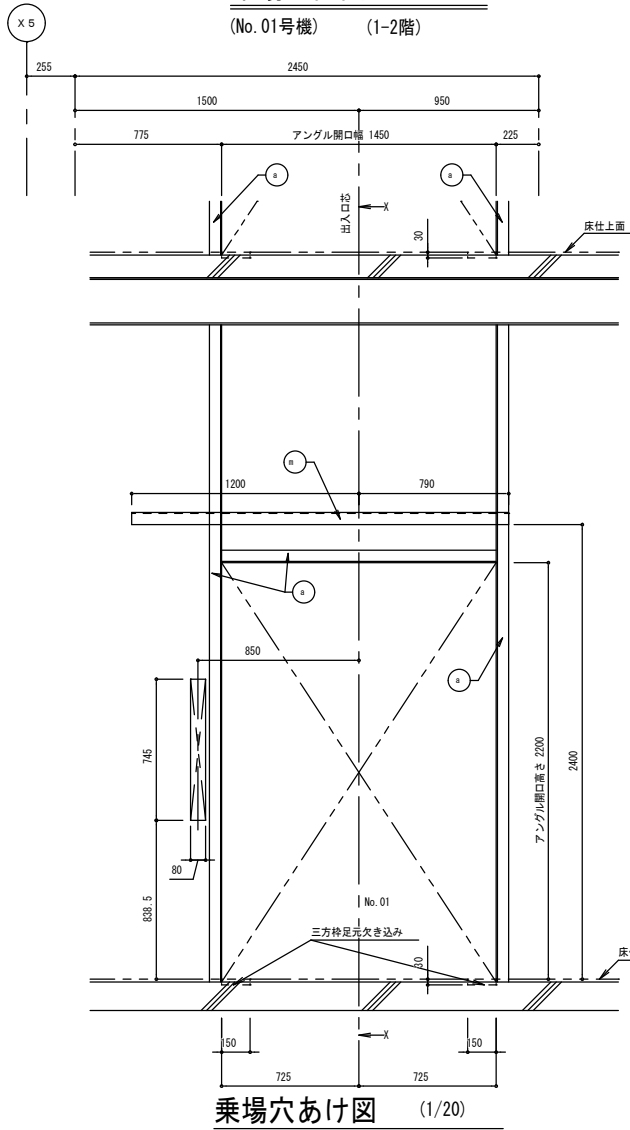

乗場穴あけ図 (1/20)


(No. 01号機) (1-2階)

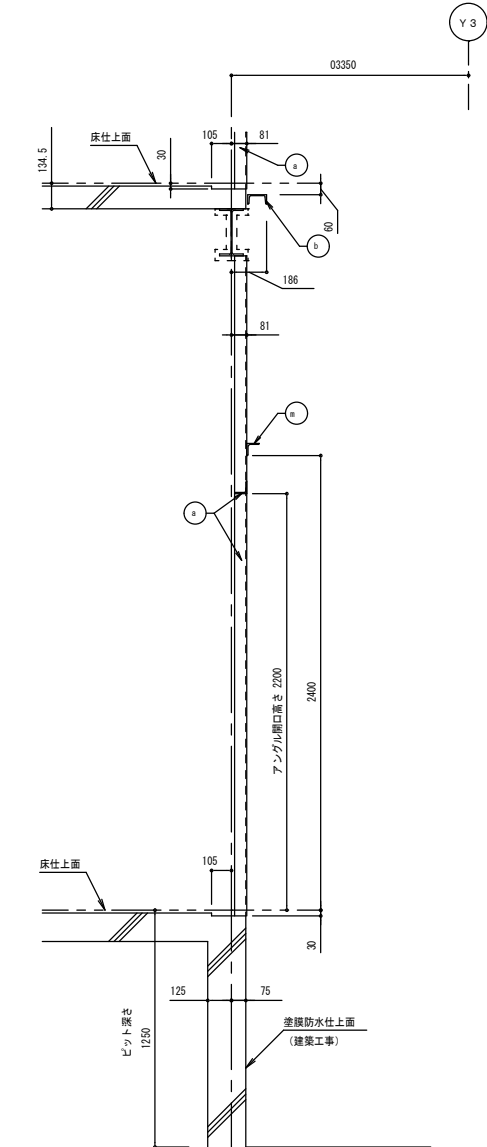

X-X 断面

| 部材<br>記号 | 名 称                          | 部 材            | 工事区分 |
|----------|------------------------------|----------------|------|
| a        | 三方枠取付材<br>(壁取付金物の昇降路内への突出不可) | L-65×65×6      | 建築工事 |
| b        | 敷居取付材                        | [-100×50×5×7.5 | 建築工事 |
| m        | ハンガース取付材                     | L-65×65×6      | 建築工事 |


|     |   |   |   |   |   |                |                    |         |                           |
|-----|---|---|---|---|---|----------------|--------------------|---------|---------------------------|
| 備 考 | <div style="text-align: center;">  </div> | <div style="text-align: center;"> <b>〔株〕新日本設計</b><br/>           一級建築士事務所登録(6)第1861号<br/>           一級建築士登録第171953号松崎峰夫<br/>           埼玉県鶴ヶ島市御折町3丁目28番13号 TEL 049(285)1411 (代)         </div> | <div style="text-align: center;">           承 認<br/>  </div> | <div style="text-align: center;">           調 査<br/>  </div> | <div style="text-align: center;">           設 計<br/>  </div> | 設計年月日<br>H28.3 | 全 業<br>No.<br>A-85 | 工 事 名   | 障害者生活介護事業所建築工事            |
|     |   |   |   |   |   |                |                    | 図 面 名 称 | エレベーター詳細図-1<br>Scale=1/50 |

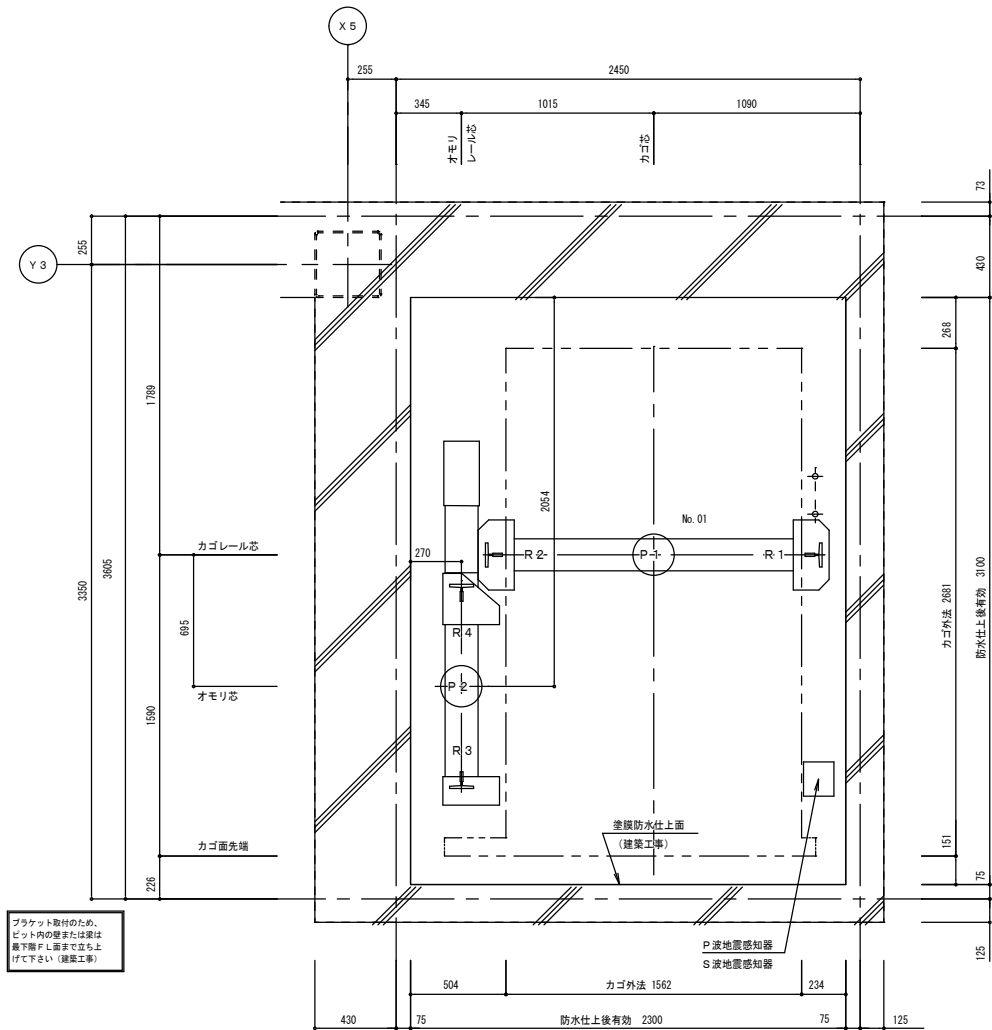

| ビット荷重 (短期荷重) |          | レール下端部荷重 (長期荷重) |          |          |          |
|--------------|----------|-----------------|----------|----------|----------|
| P 1 (kN)     | P 2 (kN) | R 1 (kN)        | R 2 (kN) | R 3 (kN) | R 4 (kN) |
| 119.3        | 95.5     | 42.2            | 14.8     | 42.2     | 68.7     |

昇降路平面図 (1/20)  
(ビット)

| 部材記号 | 名 称                          | 部 材       | 工事区分 |
|------|------------------------------|-----------|------|
| a    | 三方枠取付材<br>(壁取付金物の昇降路内への突出不可) | L-65×65×6 | 建築工事 |

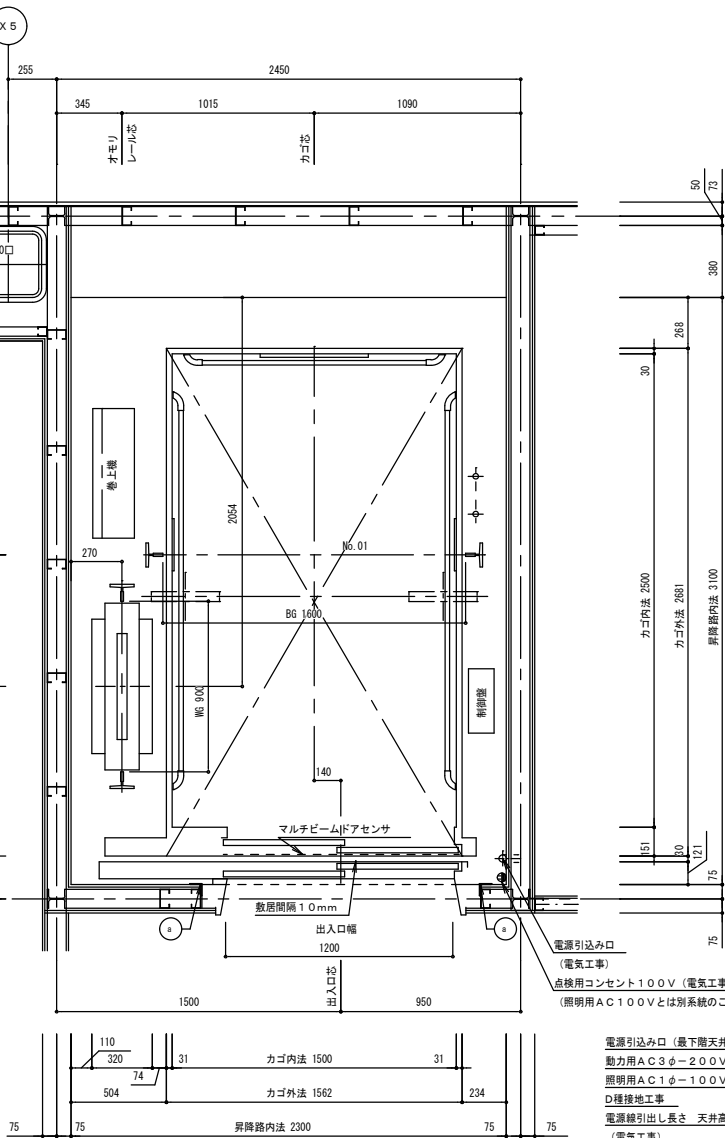

|   |
|---|
| 電源引込み口 (最下層天井付近)<br>動力用AC3φ-200V-50Hz<br>照明用AC1φ-100V-50Hz<br>D種接地工事<br>電源線引出し長さ 天井高さ+5000mm<br>(電気工事) |
|---|


| 号機名 | 電源電圧<br>用波数      | 電動機容量 | 設備容量 | 電源側NF容量 |
|-----|------------------|-------|------|---------|
| 01  | AC3φ200V<br>50Hz | 5.1kW | 5kVA | 40AT    |

照明用電源AC1φ100V 50Hz (設備容量1kVA/台 電源側NF容量20AT/台)


| 感度電流値<br>動作時間     | 電線サイズ                       | 接地線サイズ                                                     |
|-------------------|-----------------------------|------------------------------------------------------------|
| 100mA以上<br>0.2秒以上 | 53mmまで<br>92mmまで<br>140mmまで | 8mm <sup>2</sup><br>14mm <sup>2</sup><br>22mm <sup>2</sup> |

(\*) 電源側に漏電遮断機を設置する場合


昇降路平面図 (1/20)  
(1階)

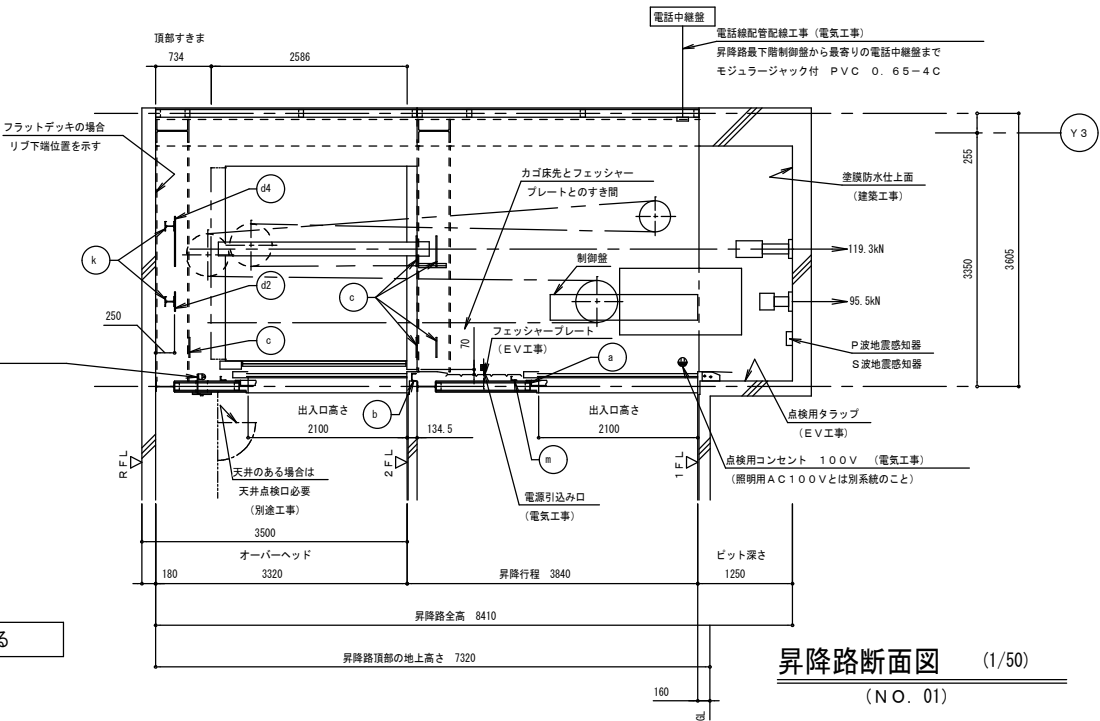

昇降路断面図 (1/50)  
(NO. 01)

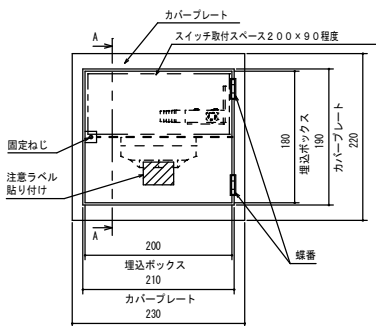

煙感知器・点検ボックス (参考例)

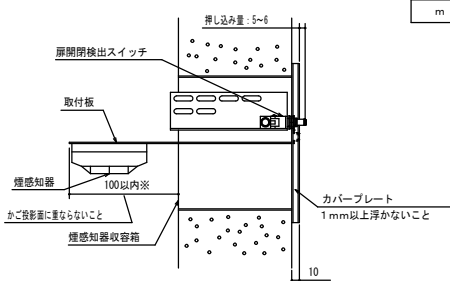


矢視A-A

| 部材記号 | 名 称                                      | 部 材             | 工事区分  |
|------|------------------------------------------|-----------------|-------|
| a    | 三方枠取付材<br>(壁取付金物の昇降路内への突出不可)             | L-65×65×6       | 建築工事  |
| b    | 敷居取付材                                    | [=100×50×5×7.5  | 建築工事  |
| c    | レールブラケット取付用ファスナー                         | PL-t12          | 建築工事  |
| d2   | 掘重ビーム取付用ファスナー (リブ付)                      | PL-t12          | 建築工事  |
| d4   | レールブラケット取付用ファスナー兼<br>掘重ビーム取付用ファスナー (リブ付) | PL-t12          | 建築工事  |
| k    | 掘重ビーム (据付後撤去)                            | H-125×125×6.5×9 | E/V工事 |
| m    | ハンガース取付材                                 | L-65×65×6       | 建築工事  |


- 煙感知器 (別途工事)
- ・外部より点検可能な構造として下さい
  - ・雨水浸入が無い様配座下さい
  - ・E/V運動スイッチ付 (E/V工事)
  - ・煙感知器はかご投影面から近い位置として下さい
  - ・点検口は下記①または②として下さい
- ①E/V昇降路専用品 (スイッチ取付台座付き) (1) ~ (4) のいずれか
- (1) ホーチキ KUS-1B
  - (2) 能美防災 FXSJ001A-HU
  - (3) ニッタン NID-T-G
  - (4) パナソニック BV95351 (BOX) + BV95381H (面)
- ②以下2項目を満足する点検口 ~ 「煙感知器・点検ボックス (参考例)」参照
- (1) スイッチ取付スペース200×90程度確保できる。
  - (2) 据付または工具を必要とするネジ付きの蓋で、1mm以上浮かないこと。

昇降路内の温度は40℃以下とする



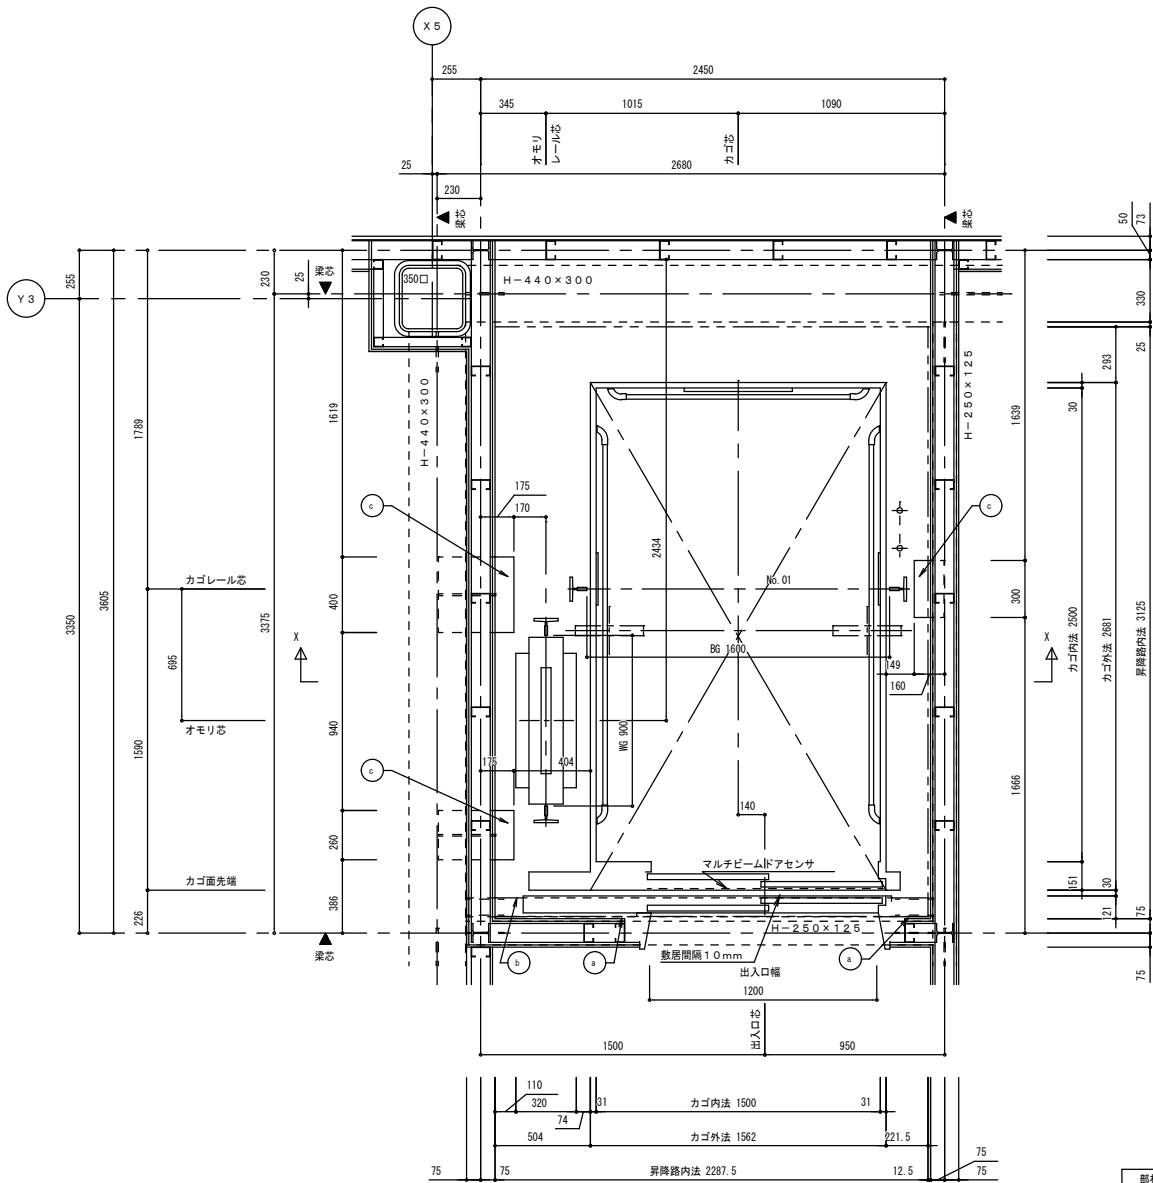

昇降路平面図 (1/20)  
(2階)


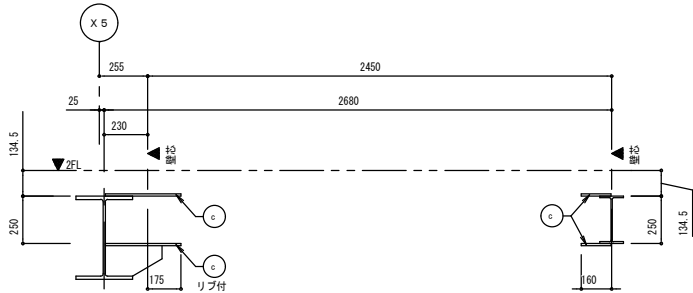


断面X-X


| 最上部ファスナーにかかる荷重 No. 01 |         |         |         |
|-----------------------|---------|---------|---------|
| Q1 (kN)               | Q2 (kN) | Q3 (kN) | Q4 (kN) |
| 30.1                  | 13.0    | 31.7    | 12.6    |

Q1～Q4はE.V.据付時に作用する


| 部材記号 | 名 称                                      | 部 材             | 工事区分   |
|------|------------------------------------------|-----------------|--------|
| a    | 三方枠取付材<br>(壁取付金物の昇降路内への突出不可)             | L-65×65×6       | 建築工事   |
| b    | 敷居取付材                                    | [~100×50×5×7.5  | 建築工事   |
| c    | レールブラケット取付用ファスナー                         | PL-t12          | 建築工事   |
| d2   | 播重ビーム取付用ファスナー (リブ付)                      | PL-t12          | 建築工事   |
| d4   | レールブラケット取付用ファスナー兼<br>播重ビーム取付用ファスナー (リブ付) | PL-t12          | 建築工事   |
| k    | 播重ビーム (据付後撤去)                            | H-125×125×6.5×9 | E.V.工事 |

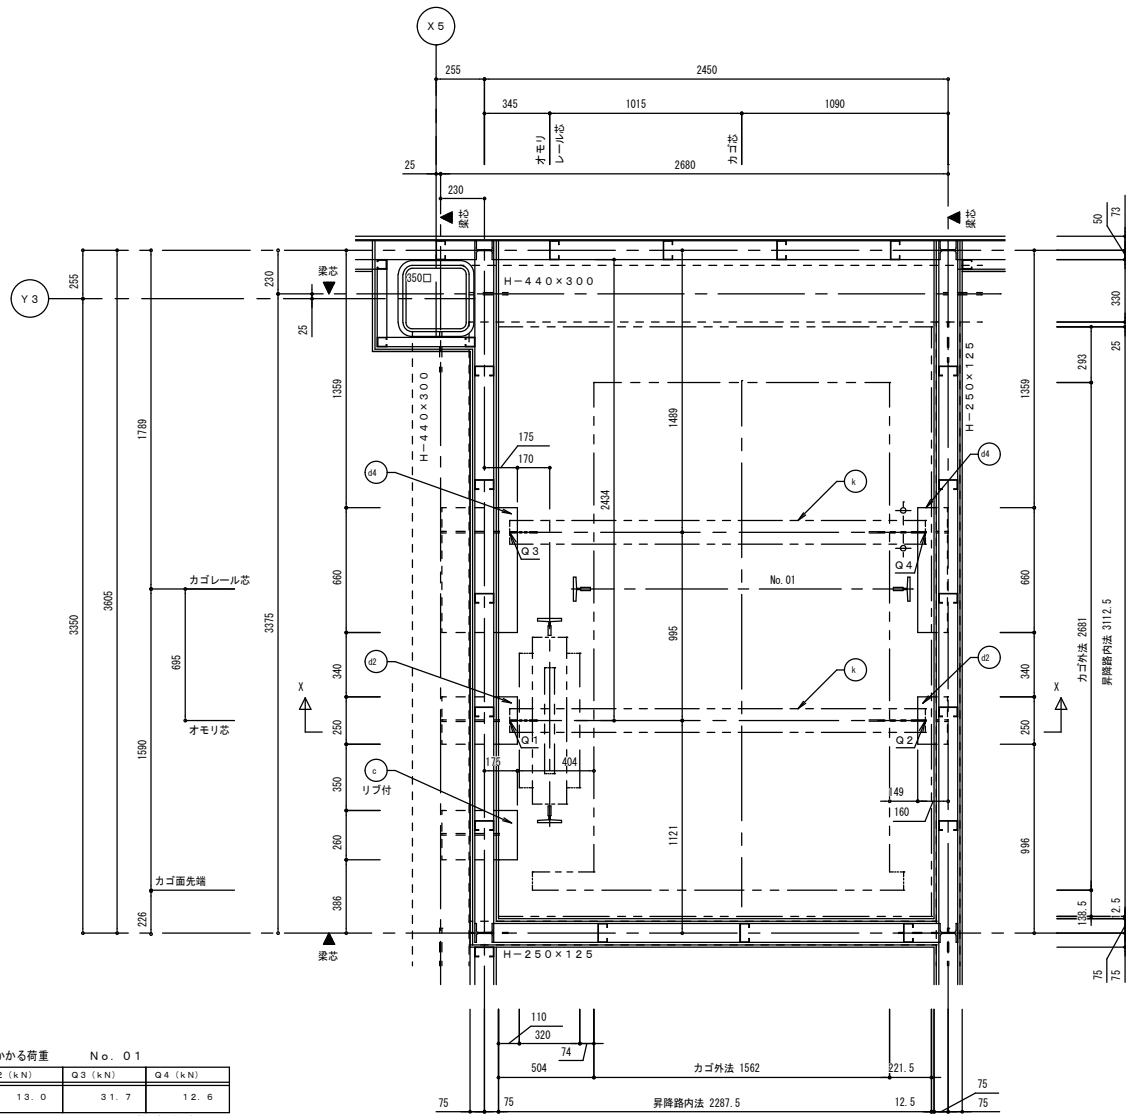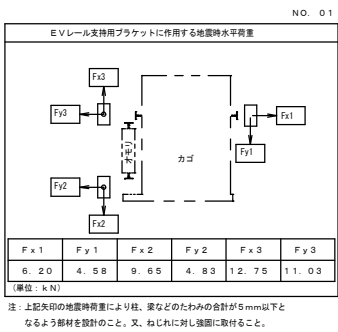


昇降路平面図 (1/20)  
(頂部)

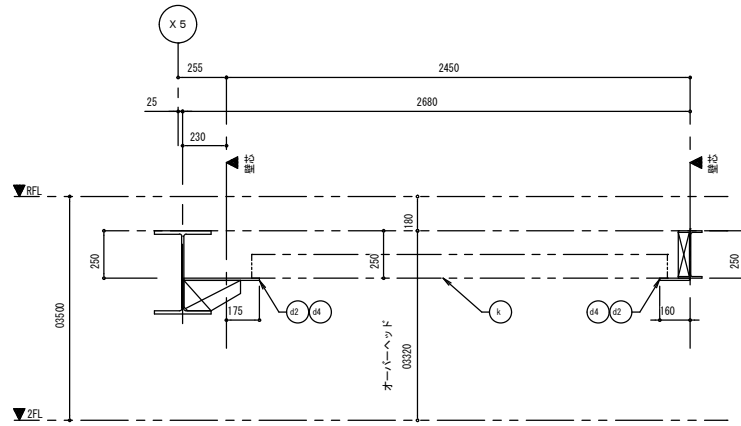


断面X-X

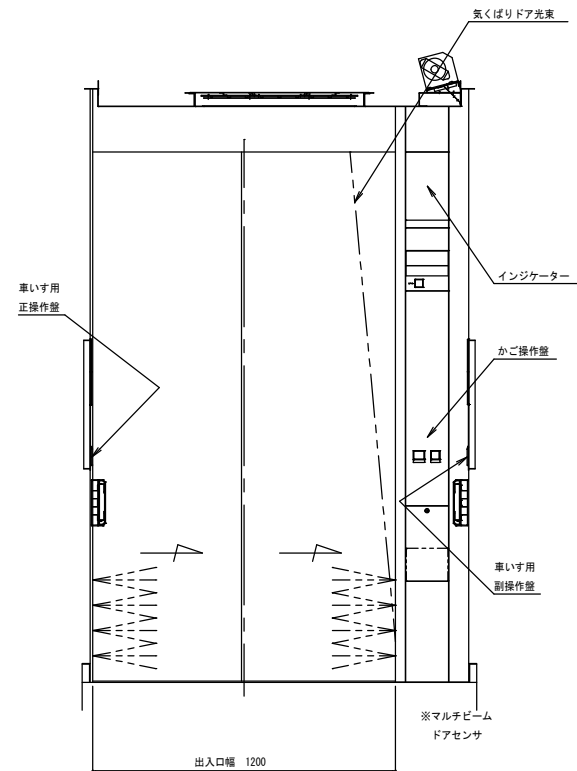


Uかご室正面図 (A-A断面)

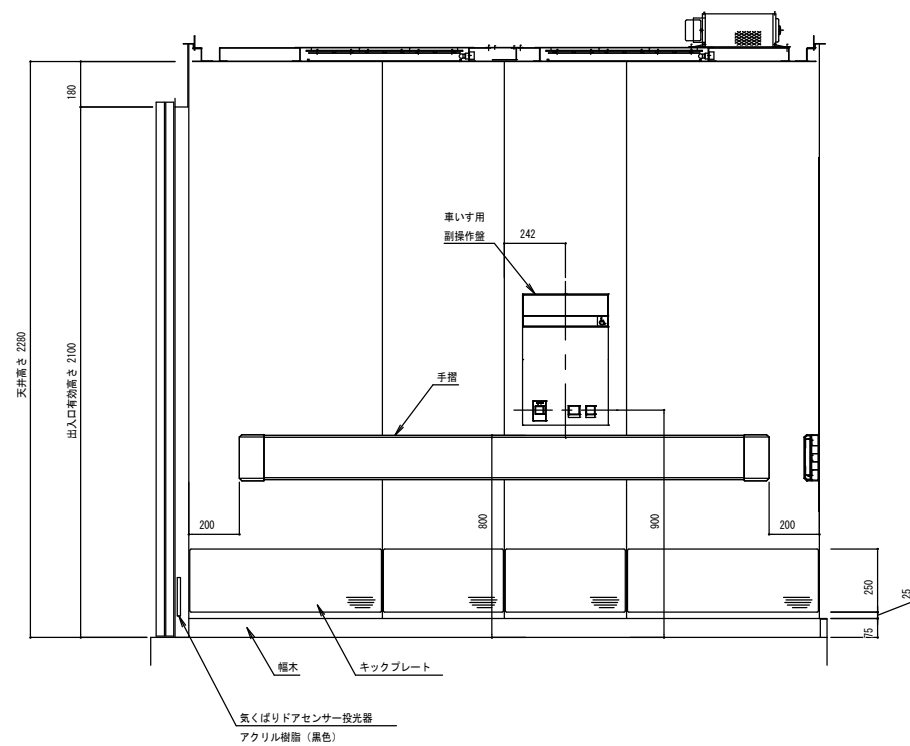


Uかご室側面図 (B-B断面)

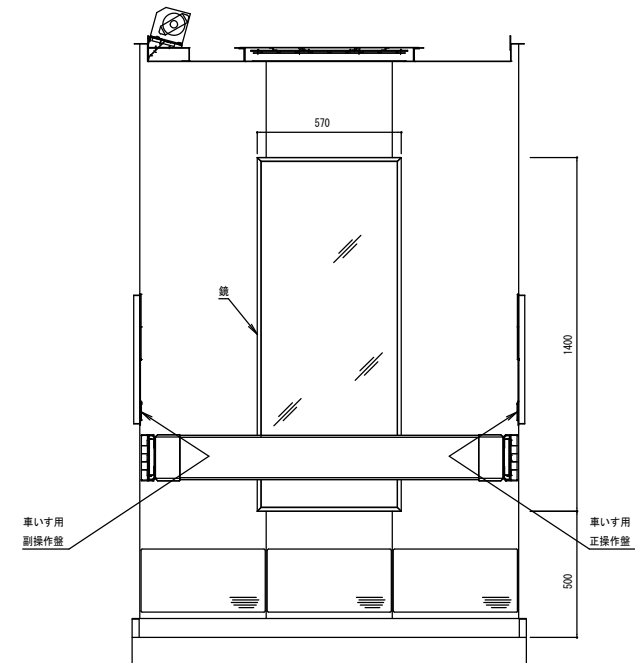


Uかご室背面図 (C-C断面)

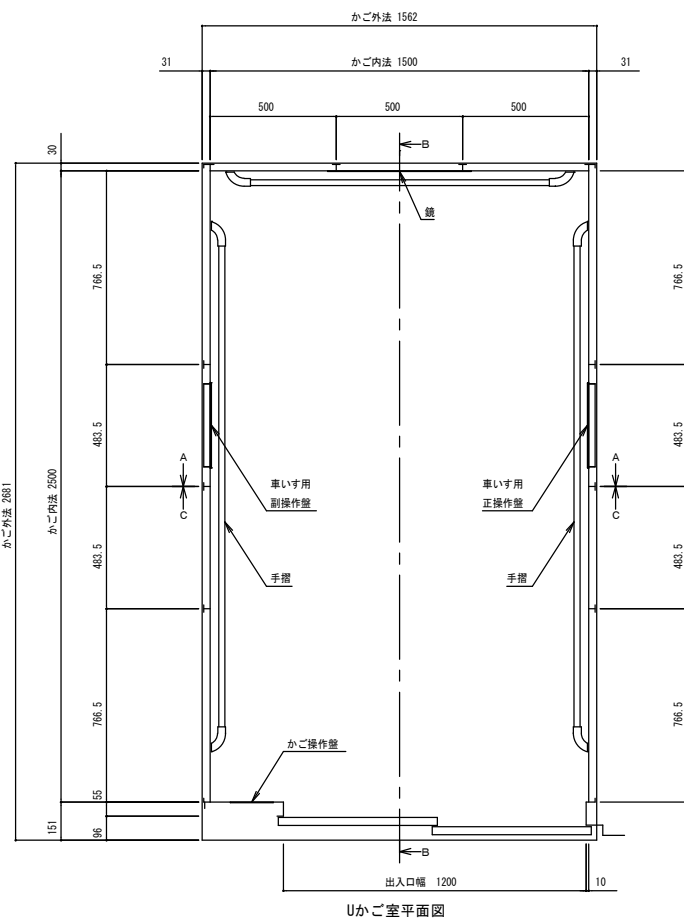

Uかご室平面図

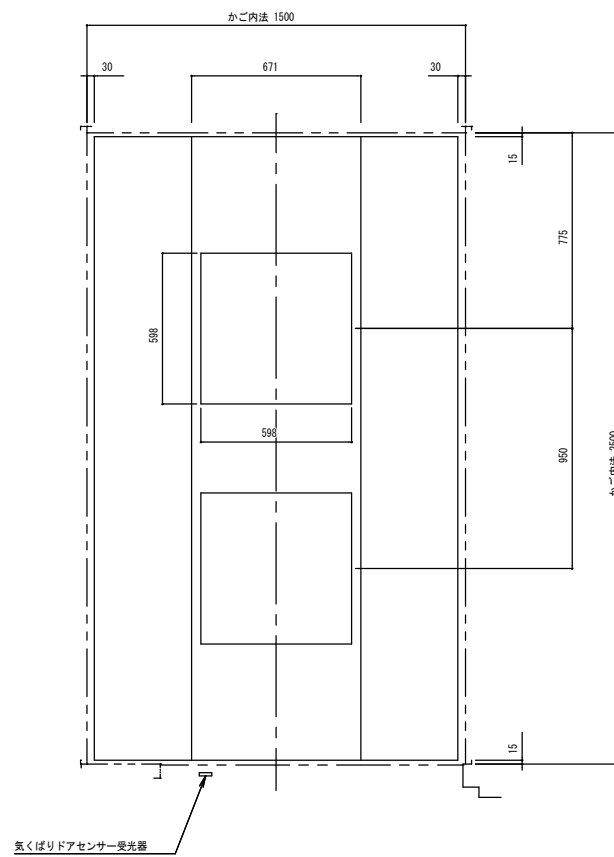






U天井伏図

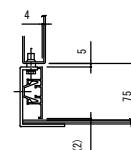

U幅木詳細 (1 / 5)

| 意匠仕様    |                                                                         |
|---------|-------------------------------------------------------------------------|
| 天井      | 鋼板塗装仕上                                                                  |
| 照明      | 乳白色樹脂照明板<br>LED照明 (白色)                                                  |
| 停電灯     | 6 V 1 0 W WU-0007 2 灯                                                   |
| 換気装置    | ラインフローファン                                                               |
| 壁       | 化粧鋼板                                                                    |
| 出入口上板   | 化粧鋼板                                                                    |
| 戸       | 化粧鋼板                                                                    |
| 袖壁・柱    | ステンレスヘアライン仕上                                                            |
| 幅木      | アルミアルマイト仕上                                                              |
| 床仕上部    | 樹脂タイル t 2                                                               |
| 数階      | 硬質アルミ製                                                                  |
| 鏡       | ステンレス鏡面仕上 t 2、5                                                         |
| 手摺      | フラット手摺：ステンレスヘアライン仕上<br>取付金カバー：ステンレスヘアライン仕上<br>手摺キャップ：ポリプロピレン (色：ダークグレー) |
| キックプレート | ステンレスヘアライン仕上：ビス無し                                                       |
| 保護幕     | あり (磁石式)                                                                |
| 床マット    | あり                                                                      |

## かご室意匠図 (1/15)

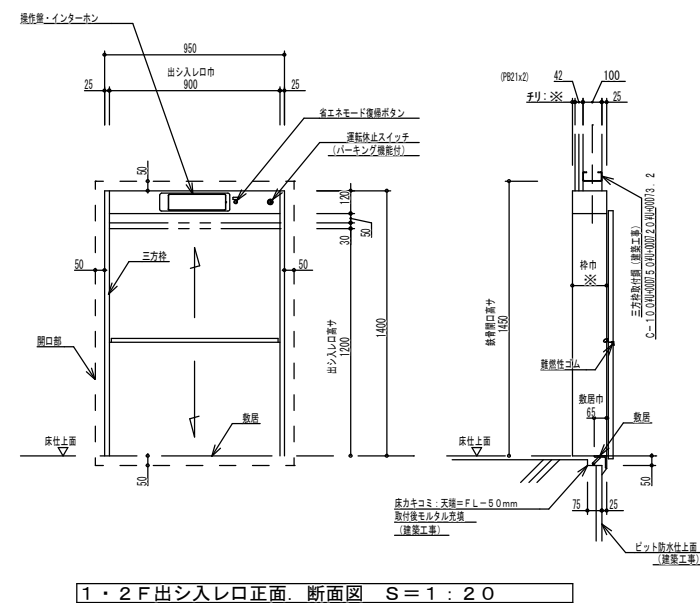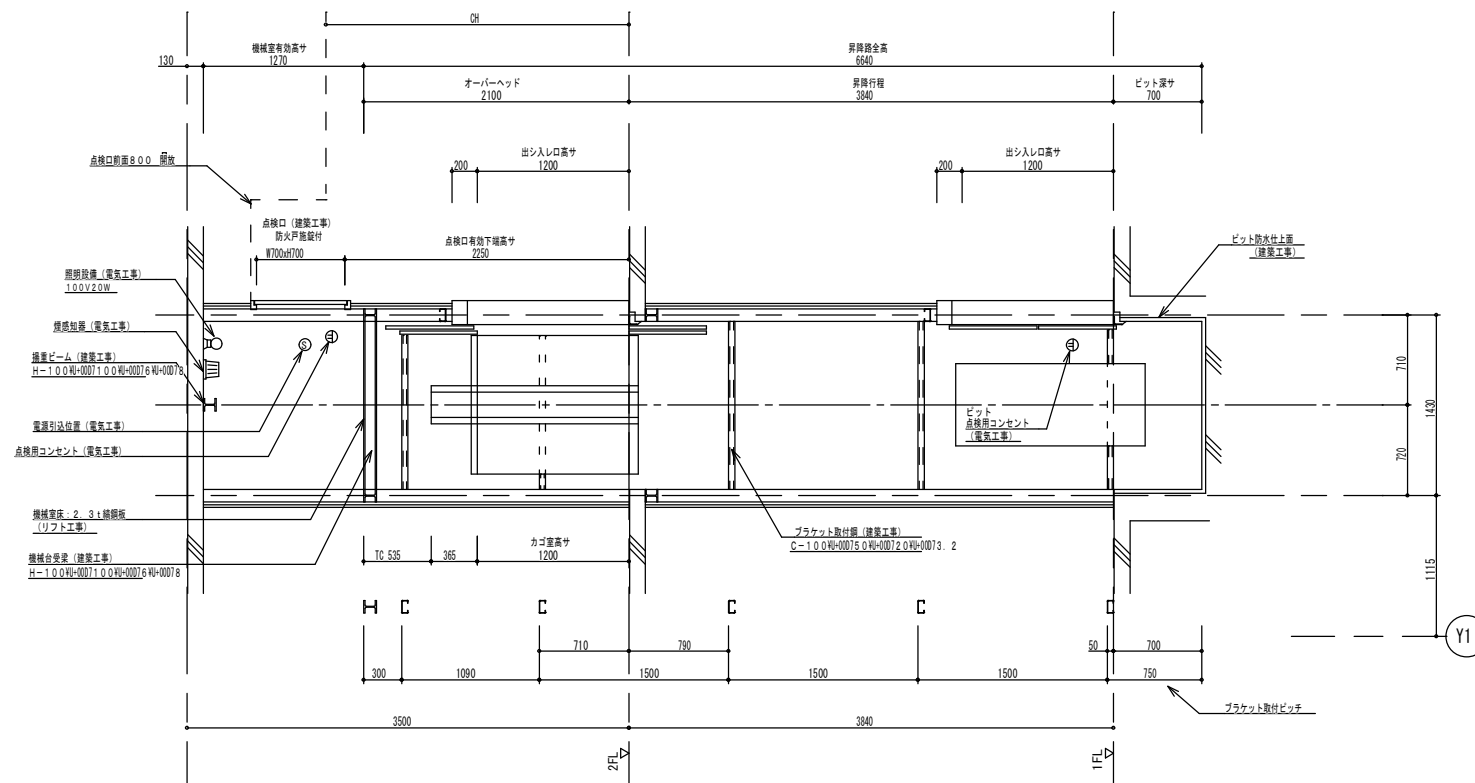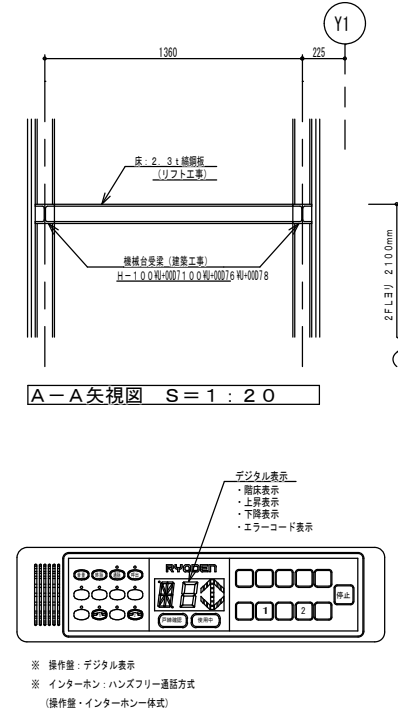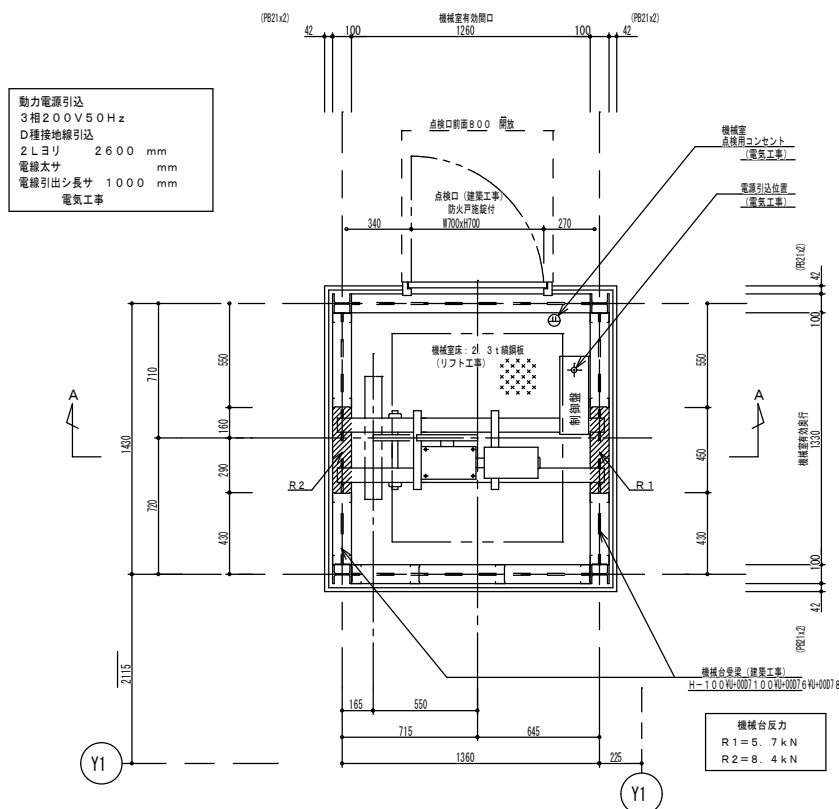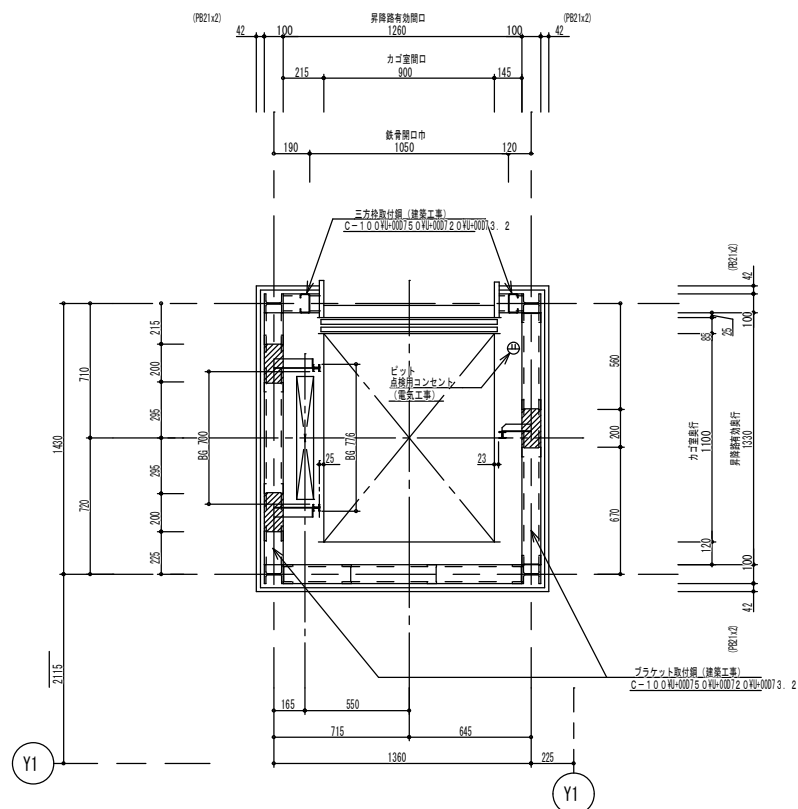

| 小荷物専用昇降機仕様要項 |                                                        |
|--------------|--------------------------------------------------------|
| 機 種          | R1-200S-45G3                                           |
| 制 御 方 式      | インバータ速度制御方式                                            |
| 積 載 質 量      | 300 kg                                                 |
| 速 度          | 45 m/min                                               |
| 電 源          | 3相 200V 50Hz                                           |
| 電 動 機        | 1.5 kW 4 P                                             |
| 行 程          | 3840 mm                                                |
| 全 高          | 6640 mm                                                |
| 停 止 個 所      | 1・2FL 計 2 個所                                           |
| 巻 上 機        | RMG-350 (ロープ外止め付)                                      |
| ソ ナ 車        | 直径 320 mm                                              |
| ツ ラ 車        | 直径 230 mm                                              |
| ワイヤーロープ      | 8mmW×00072本 1:1ローピング                                   |
| レール          | カゴ・オモリ共用: 3kgW×0000型ガイドレール<br>カゴ用レール: 3kgW×0000型ガイドレール |
| カゴ内法         | W900W×0007D1100W×0007H1200                             |
| オモリ          | 40% BALANCE                                            |
| 出入口開閉方式      | 二枚戸下り開き式 (手動式)                                         |
| 出入口閉方式       | 二枚戸下り開き式 (電動式)                                         |
| 操 作 方 式      | 相互制御方式                                                 |
| 操 作 盤        | アラスタックプレート インターホン併設 デジタル表示<br>(大気表示付・オートバックアップ付)       |
| インターホン       | アラスタックプレート 兼押しボタン式<br>(アラスタック設置方式、プッシュボタン付機式)          |
| ※            | 運転状態スイッチ (パーキング機能付) : 全備                               |
| ※            | 出入しレロ扉 平 1.2倍第31360号による<br>選災・選層性能を有する防火設備             |


| 小荷物専用昇降機匠匠仕様 |                  |
|--------------|------------------|
| 三方枠          | 銅板焼付塗装仕上(色: )    |
| 出入口扉         | 銅板焼付塗装仕上(色: )    |
| カゴ室扉         | 銅板焼付塗装仕上(色: )    |
| カゴ室壁         | 銅板焼付塗装仕上(色: )    |
| カゴ室天井        | 銅板焼付塗装仕上(色: )    |
| カゴ室床         | 銅板焼付塗装仕上(色: )    |
| 敷            | L-65×L65 山形鋼塗装仕上 |
| 欄板           | ナシ               |

| 安全装置                 |                |
|----------------------|----------------|
| ドアスイッチ（出シ入レロノ戸）      | ドアロック（出シ入レロノ戸） |
| 操作盤（非常）停止ボタン         | 電磁ブレーキ（巻上機）    |
| 終端スイッチ（カゴ行き過制限スイッチ）  |                |
| 戸開放防止警報装置（オートアナウンス付） |                |


| その他機能                         |                 |
|-------------------------------|-----------------|
| ゲートスイッチ（カゴノ戸）                 | インバータ異常検知       |
| 巻上機ロープ外れ止め                    | カゴ走行時間タイマー（AST） |
| 積み過ぎ警報装置（オートアナウンス付）           |                 |
| エラーNO. 大型表示[E1～E9]（オートアナウンス付） |                 |
| カゴ昇降灯[↑↓]大型表示                 |                 |
| 到着予告アナウンス                     |                 |
| 自動急ブレーキ機能                     |                 |
| 自動急エネモード                      |                 |

| 電源トランス<br>容量<br>KVA | 一次側<br>NFB<br>定格A | 動力電源線サイズ別最大引込長 (m)  |                     |                     |                     | 接地線<br>最小サイズ<br>(mm <sup>2</sup> ) | 機械室<br>発熱量<br>kJ/h |
|---------------------|-------------------|---------------------|---------------------|---------------------|---------------------|------------------------------------|--------------------|
|                     |                   | 2. 0mm <sup>2</sup> | 3. 5mm <sup>2</sup> | 5. 5mm <sup>2</sup> | 8. 0mm <sup>2</sup> |                                    |                    |
| 3. 0                | 15                | 29                  | 51                  | 80                  | 116                 | 2. 0                               | 1762               |


H15シ1035

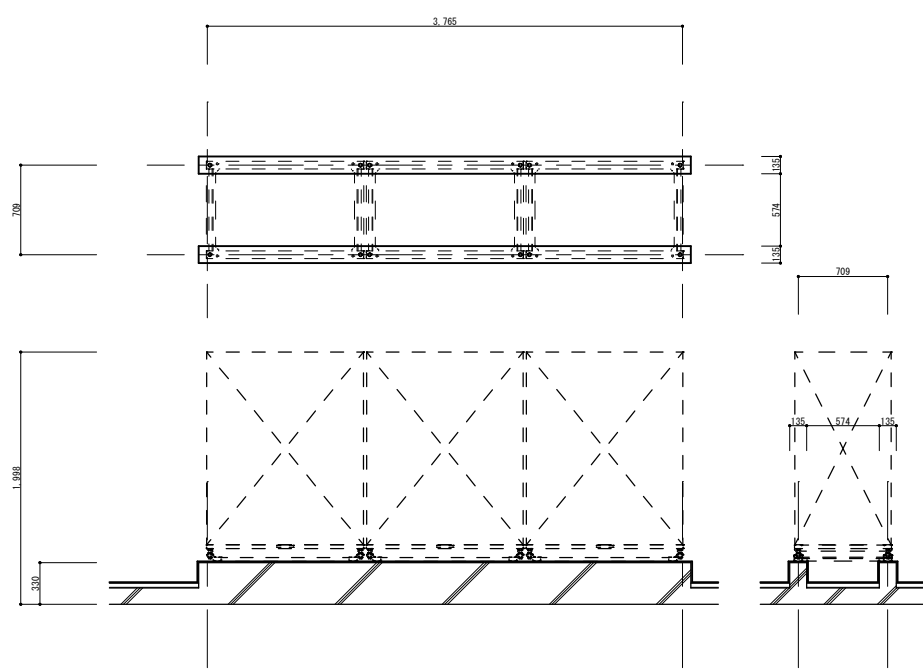


室外機架台基礎断面詳細図 S=1/30

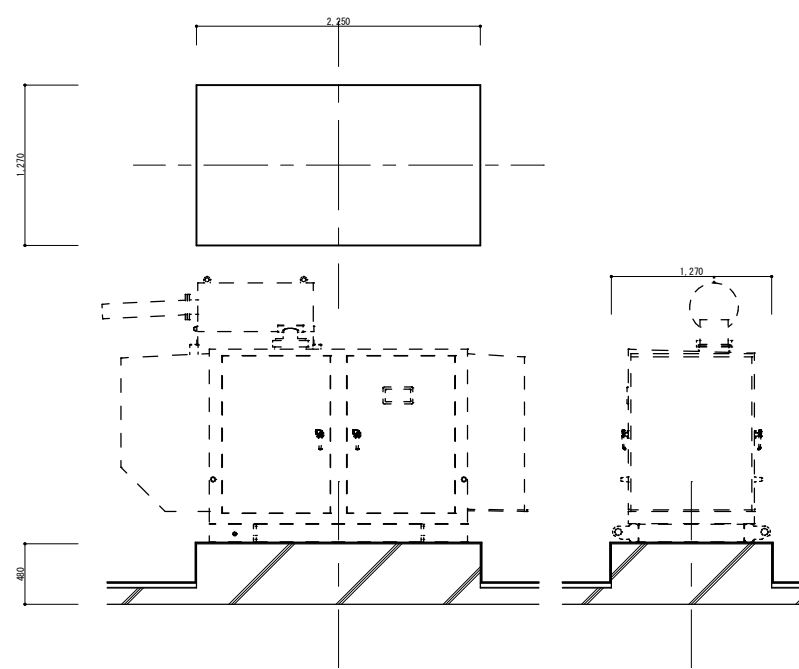



自家発電設備基礎断面詳細図 S=1/30

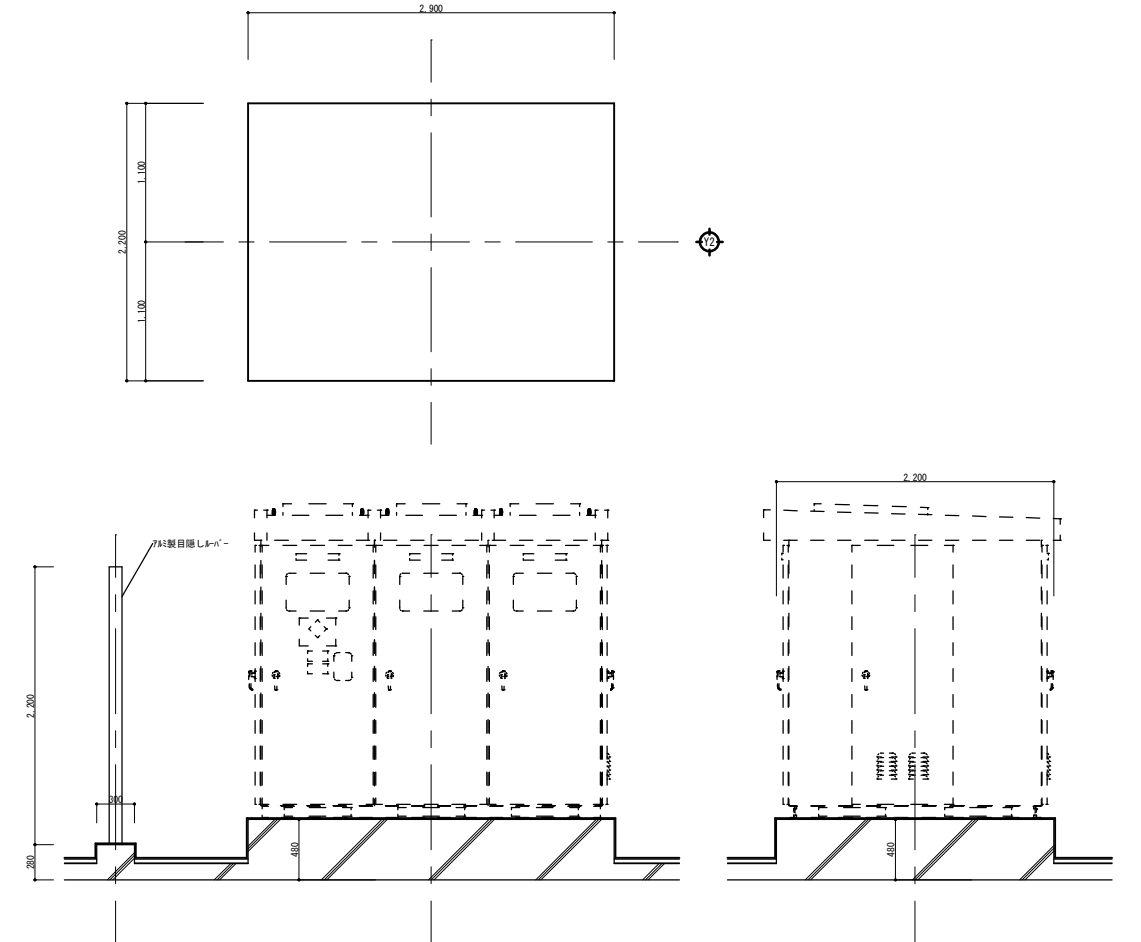

変電設備基礎断面詳細図 S=1/30

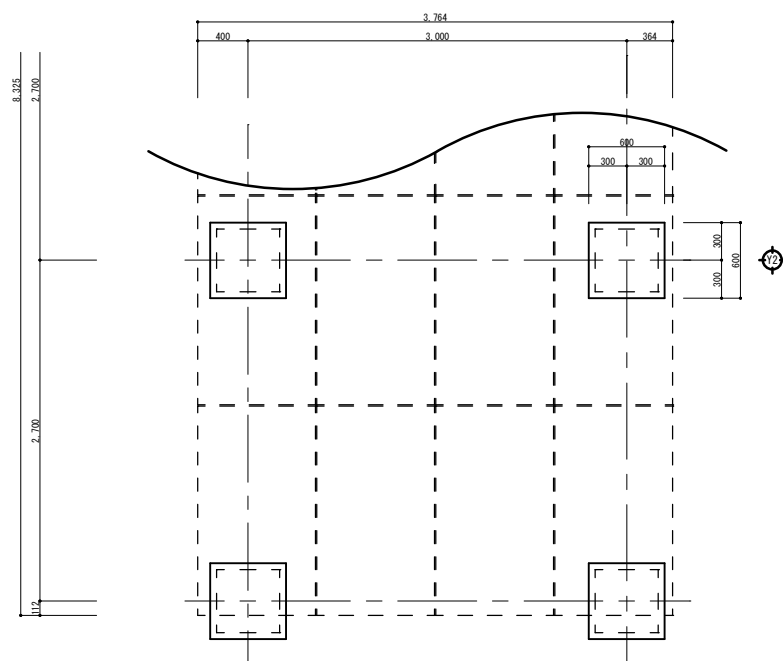

太陽光発電基礎断面詳細図 S=1/30

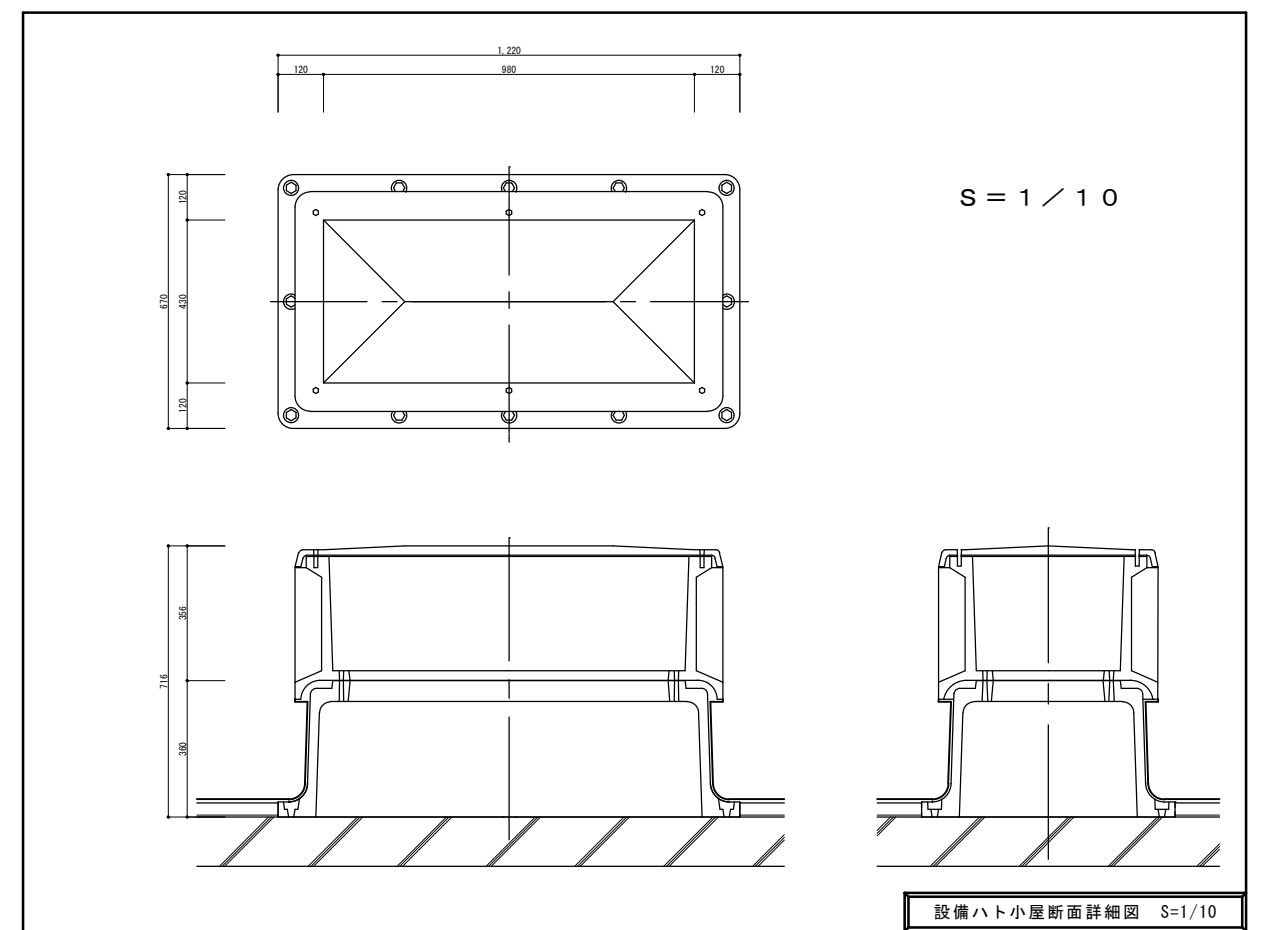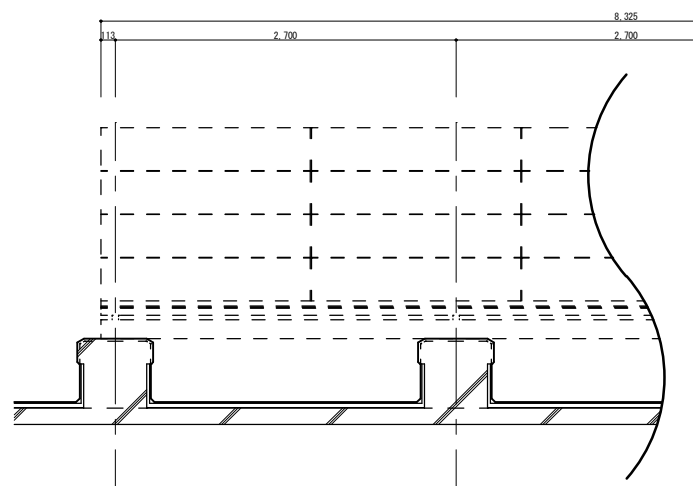

設備ハト小屋断面詳細図 S=1/10

12000

シート: 側面部  
保護シート (長繊維不織布 t=4.0mm 内側)  
遮水シート (t=1.5mm 中側)  
保護シート (長繊維不織布 t=4.0mm 外側)

18000

流入管

流出管

水位点検口  $\phi 200$   
(防護蓋付)

ポンプ

上部: オーバーフロー管  
下部: 流出管




クロスウェーブHS  
フルサイズ

クロスウェーブHS  
ハーフサイズ



[illegible]
$$\text{貯留量} = 18.0\text{m} \times 12.0\text{m} \times 0.405\text{m} \text{ (2段)} \times 94.7\% \text{ (空隙率)} = 82.84\text{m}^3$$



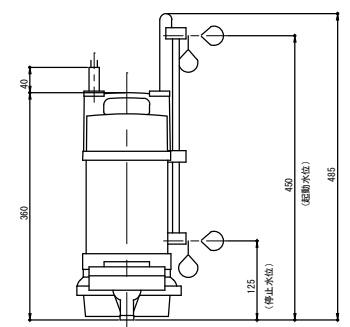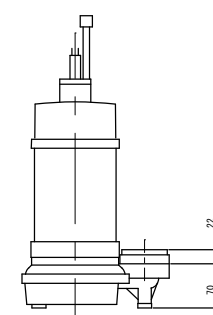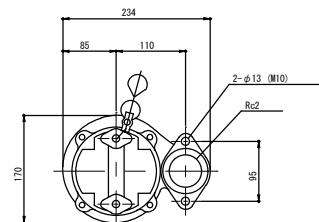

雨水貯留槽詳細図

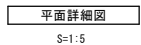 Scale = 1/50